



MIEJSCOWY PLAN ZAGOSPODAROWANIA PRZESTRZENNEGO OBSZARU "CYSTERSÓW" W KRAKOWIE

ZASADY UZBROJENIA TERENU
ZAŁĄCZNIK NR 2 DO UCHWAŁY NR CV/1411/10 RADY MIASTA KRAKOWA Z DNIA 7 LIPCA 2010 r.

SKALA 1:1000

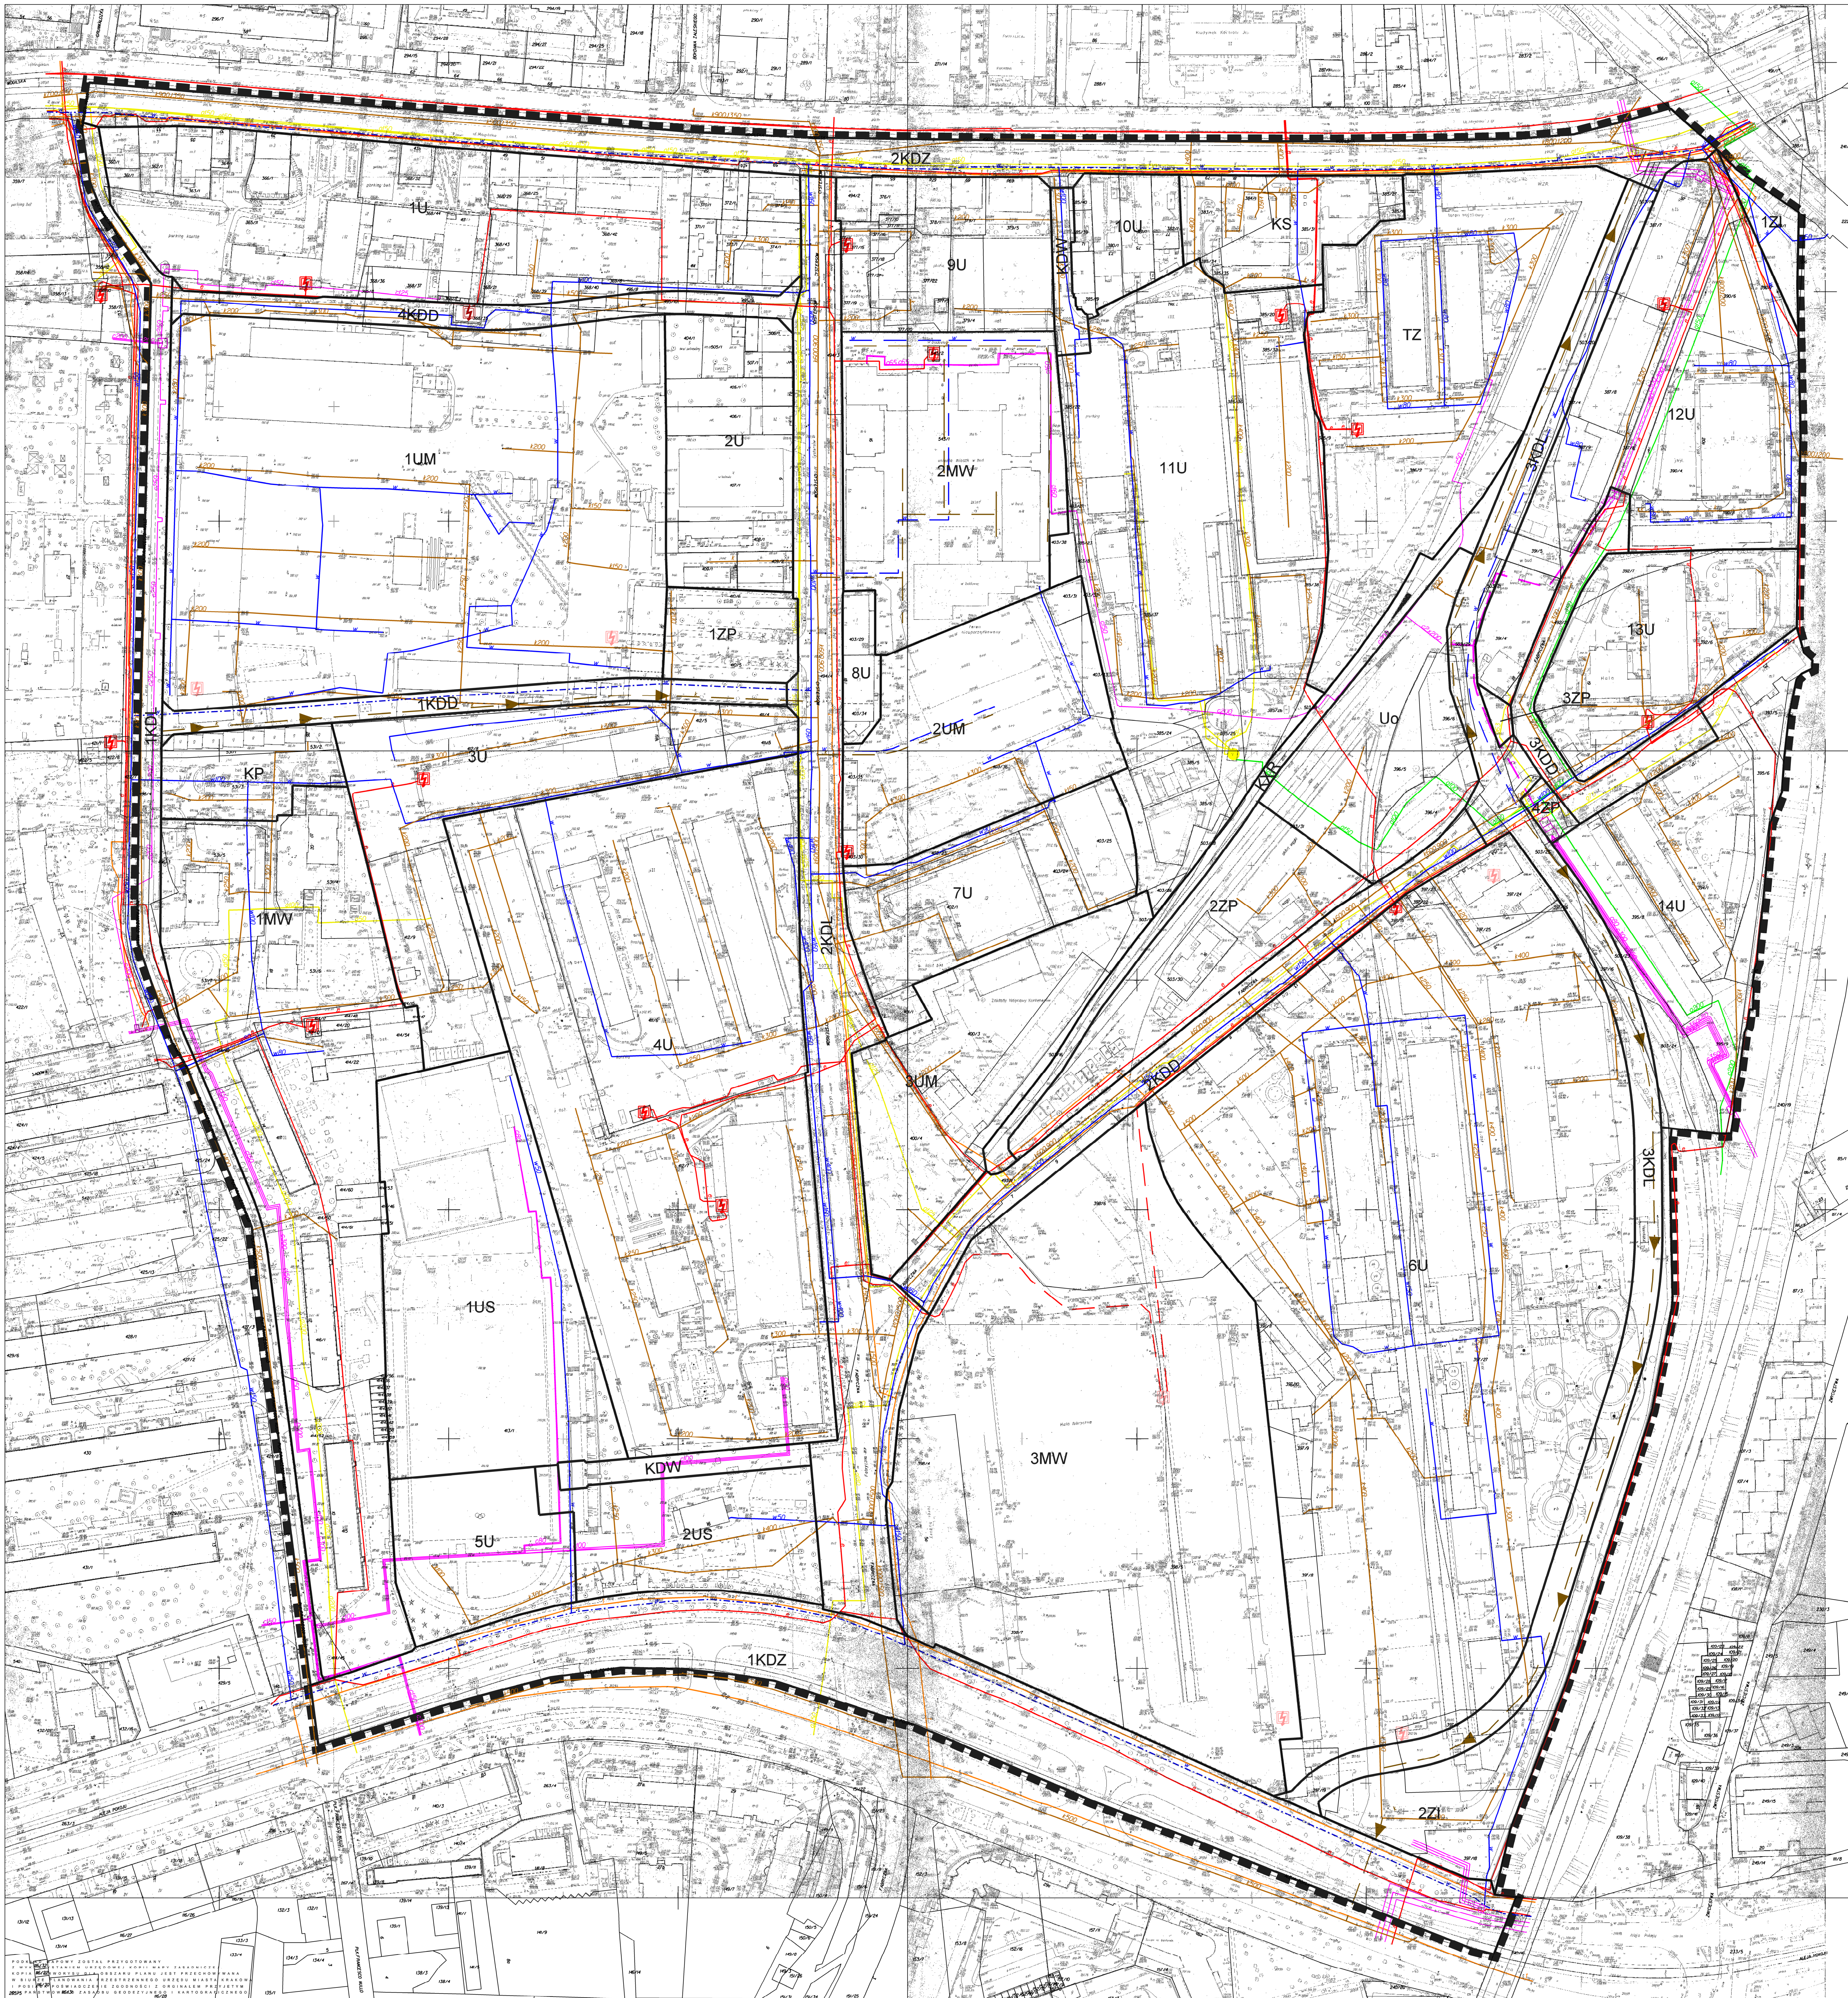

- LEGENDA:**
- GRANICA OBSZARU OBJĘTEGO PLANEM
 - LINIE ROZGRANICZAJĄCE TERENY O RÓŻNYM SPOSOBIE UŻYTKOWANIA
 - MW TERENY ZABUDOWY MIESZKANIOWEJ WIELORODZINNEJ
 - UM TERENY ZABUDOWY USŁUGOWO - MIESZKANIOWEJ
 - U TERENY ZABUDOWY USŁUGOWEJ
 - Uo TERENY ZABUDOWY USŁUG PUBLICZNYCH - OSWIATY I KULTURY
 - US TERENY SPORTU I REKREACJI
 - ZP TERENY ZIELENI URZĄDZONEJ
 - ZI TERENY ZIELENI IZOLACYJNEJ
- TERENY TRAS KOMUNIKACYJNYCH**
- KDZ TERENY PUBLICZNYCH DRÓG ZBIORCZYCH
 - KDL TERENY PUBLICZNYCH DRÓG LOKALNYCH
 - KDD TERENY PUBLICZNYCH DRÓG DOJAZDOWYCH
 - KDW TERENY DRÓG WEWNĘTRZNYCH
 - KXR TERENY WYDZIELONEGO CIĄGU PIESZO ROWEROWEGO
 - KS TERENY OBSŁUGI KOMUNIKACYJNEJ
 - TZ TERENY ZAMKNIĘTY
 - KP TERENY PARKINGU
- ZAPOBATRZENIE W WODĘ**
- W ISTNIEJĄCA SIĘĆ WODOCIĄGOWA
 - W PROJEKTOWANA SIĘĆ WODOCIĄGOWA
 - W- PROJEKTOWANA SIĘĆ WODOCIĄGOWA DO PRZEBUDOWY
- KANALIZACJA**
- K ISTNIEJĄCA KANALIZACJA OGÓLNOŚPLAWNNA
 - K PROJEKTOWANA KANALIZACJA
- GAZOWNICTWO**
- G N ISTNIEJĄCY GAZOCIĄG NISKIEGO CIŚNIENIA
 - G Ś ISTNIEJĄCY GAZOCIĄG ŚRĘDNIEGO CIŚNIENIA
 - G ST ISTNIEJĄCA STACJA REDUKCYJNA GAZU
- ELEKTROENERGETYKA**
- E ISTNIEJĄCA SIĘĆ ELEKTROENERGETYCZNA
 - E PROJEKTOWANA SIĘĆ ELEKTROENERGETYCZNA
 - E ST ISTNIEJĄCE STACJE TRAFIA
 - E ST PROJEKTOWANE STACJE TRAFIA
 - E ST STACJA TRAFIA DO PRZEBUDOWY
- CIEPŁOWNICTWO**
- C ISTNIEJĄCA SIĘĆ CIEPŁOWNICZA
 - C PROJEKTOWANA SIĘĆ CIEPŁOWNICZA
- TELETECHNIKA**
- T ISTNIEJĄCA SIĘĆ TELETECHNICZNA

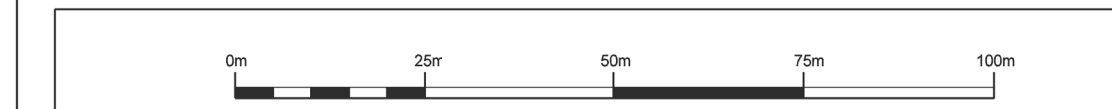

WYKONANO W SKALACH: 1:1000, 1:500, 1:200, 1:100, 1:50, 1:20, 1:10, 1:5, 1:2, 1:1

	INWESTOR	GMINA MIEJSKA KRAKÓW	
	TEMAT	MIEJSCOWY PLAN ZAGOSPODAROWANIA PRZESTRZENNEGO OBSZARU "CYSTERSÓW" W KRAKOWIE	
ZAGOSPODAROWANIE PRZESTRZENNE I PROGRAMOWE	RAZEM	MIEJSCOWY PLAN ZAGOSPODAROWANIA PRZESTRZENNEGO OBSZARU "CYSTERSÓW"	
	FAZA	IV	
GŁÓWNY PROJEKTANT	PRZEBIEG WYKONANIA PRAC	ZASADY UZBROJENIA TERENU	
	DATA WYKONANIA PRAC	LIPIEC 2010 r.	NR WYKONANIA PRAC
OCENA ŚRODOWISKA	DATA WYKONANIA PRAC	LIPIEC 2010 r.	NR WYKONANIA PRAC
	DATA WYKONANIA PRAC	LIPIEC 2010 r.	NR WYKONANIA PRAC
KONSTRUKCJA	DATA WYKONANIA PRAC	LIPIEC 2010 r.	NR WYKONANIA PRAC
	DATA WYKONANIA PRAC	LIPIEC 2010 r.	NR WYKONANIA PRAC
KIEROWNIK ZARZĄDU	DATA WYKONANIA PRAC	LIPIEC 2010 r.	NR WYKONANIA PRAC
	DATA WYKONANIA PRAC	LIPIEC 2010 r.	NR WYKONANIA PRAC