


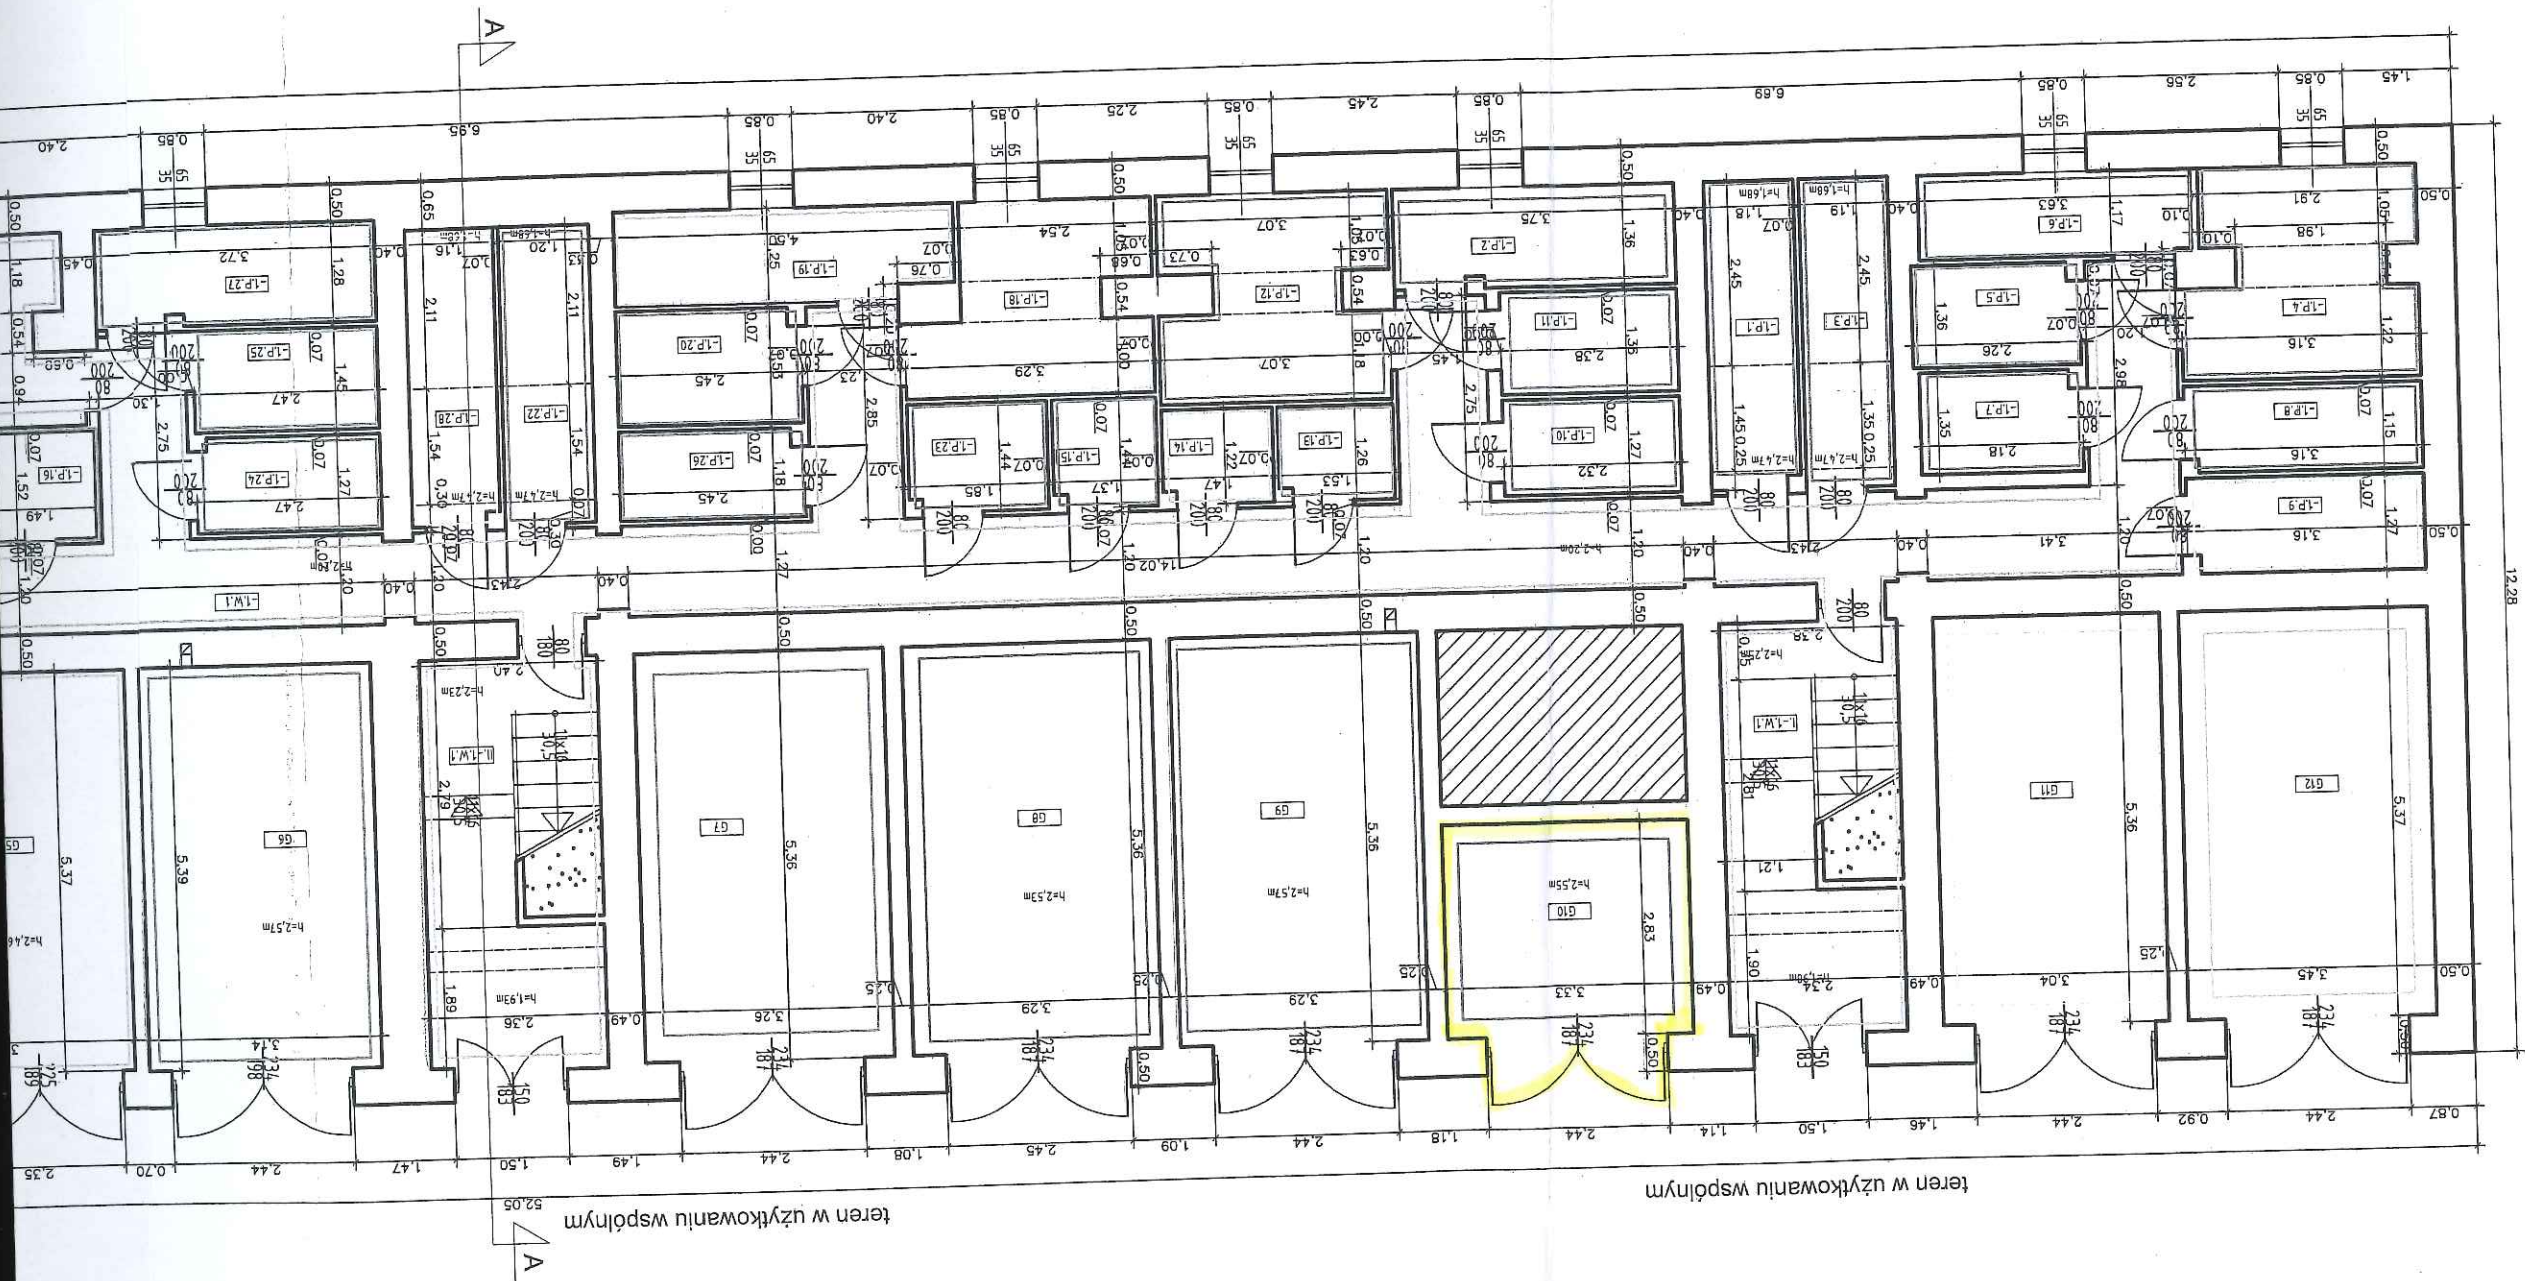

teren w użytkowaniu wspólnym

teren w użytkowaniu wspólnym

Kondygnacja - PIWNICA		
	Nazwa pomieszczenia	Pow. uż. [m2]
POWIERZCHNIE POM. PRZYNALEŻNE (P)		
-1.P.1	Piwnica do lok. nr 1	3,75
-1.P.2	Piwnica do lok. nr 2	5,10
-1.P.3	Piwnica do lok. nr 3	3,72
-1.P.4	Piwnica do lok. nr 4	6,91
-1.P.5	Piwnica do lok. nr 5	3,07
-1.P.6	Piwnica do lok. nr 6	4,25
-1.P.7	Piwnica do lok. nr 7	2,94
-1.P.8	Piwnica do lok. nr 8	3,63
-1.P.9	Piwnica do lok. nr 9	4,01
-1.P.10	Piwnica do lok. nr 10	2,95
-1.P.11	Piwnica do lok. nr 11	3,24
-1.P.12	Piwnica do lok. nr 12	6,85
-1.P.13	Piwnica do lok. nr 13	1,93
-1.P.14	Piwnica do lok. nr 14	1,79
-1.P.15	Piwnica do lok. nr 15	1,97
-1.P.16	Piwnica do lok. nr 16	2,26
-1.P.17	Piwnica do lok. nr 17	2,08
-1.P.18	Piwnica do lok. nr 18	5,96
-1.P.19	Piwnica do lok. nr 19	5,47
-1.P.20	Piwnica do lok. nr 20	3,75
-1.P.22	Piwnica do lok. nr 22	4,38
-1.P.23	Piwnica do lok. nr 23	2,66
-1.P.24	Piwnica do lok. nr 24	3,14
-1.P.25	Piwnica do lok. nr 25	3,58
-1.P.26	Piwnica do lok. nr 26	2,89
-1.P.27	Piwnica do lok. nr 27	4,76
-1.P.28	Piwnica do lok. nr 28	4,23
-1.P.29	Piwnica do lok. nr 29	2,31
-1.P.30	Piwnica do lok. nr 30	2,41
-1.P.31	Piwnica do lok. nr 31	5,40
-1.P.32	Piwnica do lok. nr 32	5,84
-1.P.33	Piwnica do lok. nr 33	3,19
-1.P.34	Piwnica do lok. nr 34	2,90
-1.P.35	Piwnica do lok. nr 35	3,88
-1.P.36	Piwnica do lok. nr 36	5,66
-1.P.37	Piwnica do lok. nr 37	1,30
-1.P.38	Piwnica do lok. nr 38	1,22
-1.P.39	Piwnica do lok. nr 39	1,90
-1.P.40	Piwnica do lok. nr 40	2,33
-1.P.41	Piwnica do lok. nr 41	1,05
-1.P.42	Piwnica do lok. nr 42	1,10
-1.P.43	Piwnica do lok. nr 43	2,24
-1.P.44	Piwnica do lok. nr 44	1,49
-1.P.45	Piwnica do lok. nr 45	2,92
-1.P.46	Piwnica do lok. nr 46	1,85
-1.P.47	Piwnica do lok. nr 47	1,35
-1.P.48	Piwnica do lok. nr 48	2,34
-1.P.49	Piwnica do lok. nr 49	2,34
-1.P.50	Piwnica do lok. nr 50	4,10
-1.P.51	Piwnica do lok. nr 51	2,63
-1.P.52	Piwnica do lok. nr 52	3,15
-1.P.53	Piwnica do lok. nr 53	4,21
-1.P.54	Piwnica do lok. nr 54	2,80
-1.P.55	Piwnica do lok. nr 55	6,52
-1.P.56	Piwnica do lok. nr 56	4,42
-1.P.57	Piwnica do lok. nr 57	4,59
-1.P.58	Piwnica do lok. nr 58	6,50
-1.P.59	Piwnica do lok. nr 59	4,61
-1.P.60	Piwnica do lok. nr 60	4,58
SUMA		204,40

Kondygnacja - PIWNICA		
	Nazwa pomieszczenia	Pow. uż. [m2]
LOKALE NA INNE CELE NIŻ MIESZKALNE-GARAŻE (G)		
G1	Garaż	17,27
G2	Garaż	12,22
G3	Garaż	18,18
G4	Garaż	19,46
G5	Garaż	14,58
G6	Garaż	16,92
G7	Garaż	17,47
G8	Garaż	17,63
G9	Garaż	17,63
G10	Garaż	9,42
G11	Garaż	16,29
G12	Garaż	18,53
SUMA		195,60

Powierzchnia lokali o przeznaczeniu innym niż mieszkalnym o nr G4, G7, G11 przyjęta na podstawie aktu notarialnego.

Powierzchnia lokalu o przeznaczeniu innym niż mieszkalnym o nr G2 przyjęta na podstawie umowy najmu.

Kondygnacja - PIWNICA		
	Nazwa pomieszczenia	Pow. uż. [m2]
POWIERZCHNIE WSPÓLNE (W)		
I.-1.W1	Klatka schodowa	11,14
II.-1.W1	Klatka schodowa	11,16
III.-1.W2	Wózkownia	1,95
III.-1.W1	Klatka schodowa	11,06
III.-1.W2	Wózkownia	1,95
IV.-1.W1	Klatka schodowa	11,93
IV.-1.W2	Pom. gospodarcze	13,05
-1.W.1	Korytarz	81,79
-1.W.2	MPEC	5,94
-1.W.3	Schron	8,61
-1.W.4	Korytarz 2	1,21
-1.W.5	Pom. sanitarne 1	0,56
-1.W.6	Pom. sanitarne 2	2,05
-1.W.7	Pom. sanitarne 3	0,46
-1.W.8	Korytarz 3	23,37
SUMA		186,23

URZĘD MIASTO KRAKÓW
WYDZIAŁ ARCHITEKTURY
I URBANISTYKI
Referat Postępowań Naprawczych
30-533 Kraków, Rynek Podgórski 1

Załącznik do zaświadczenia

z dnia 24.01.2011

Nr Sprawy AU-01.4.7120...

mgr inż. arch. Grzegorz Borek

Upr.bud UAN-VI-1227/315/87

1439.2011-ANU

Dokumentacja jest zgodna ze stanem istniejącym dnia: 30.05.2008r

wykonawca: ABM WYCENA NIERUCHOMOŚCI, PROJ. ARCHITEKTONICZNE ANNA I BARTOSZ MICHAŁSCY S.C.		zleciodawca: Zarząd Budyneków Komunalnych Os. Złotej Jesieni 14 31-828 Kraków	
DOKUMENTACJA INWENTARYZACYJNA BUDYNKU MIESZKALNEGO - OZNACZENIE SAMODZIELNYCH LOKALI			
Kraków, ul. Królewska 61			
branża: architektoniczno-budowlana	nazwa: Rzut piwnicy	skala: 1:100	
Wykonał pomiary i szkice: inż. Paweł Grelewski mgr inż. Marta Cichoń		nr rys. 05.2008r 05.2008r	A1
Opracował: mgr inż. arch. Grzegorz Borek UAN-IV-1227/315/87		05.2008r	