


PROJEKT USTANOWIENIA ODREBNEJ WŁASNOŚCI
LOKALI MIESZKALNYCH
I O PRZEZNACZENIU INNYM NIŻ MIESZKALNE
KRAKÓW, ul. CZARNIECKIEGO 12
rzut piętra I skala 1 : 100

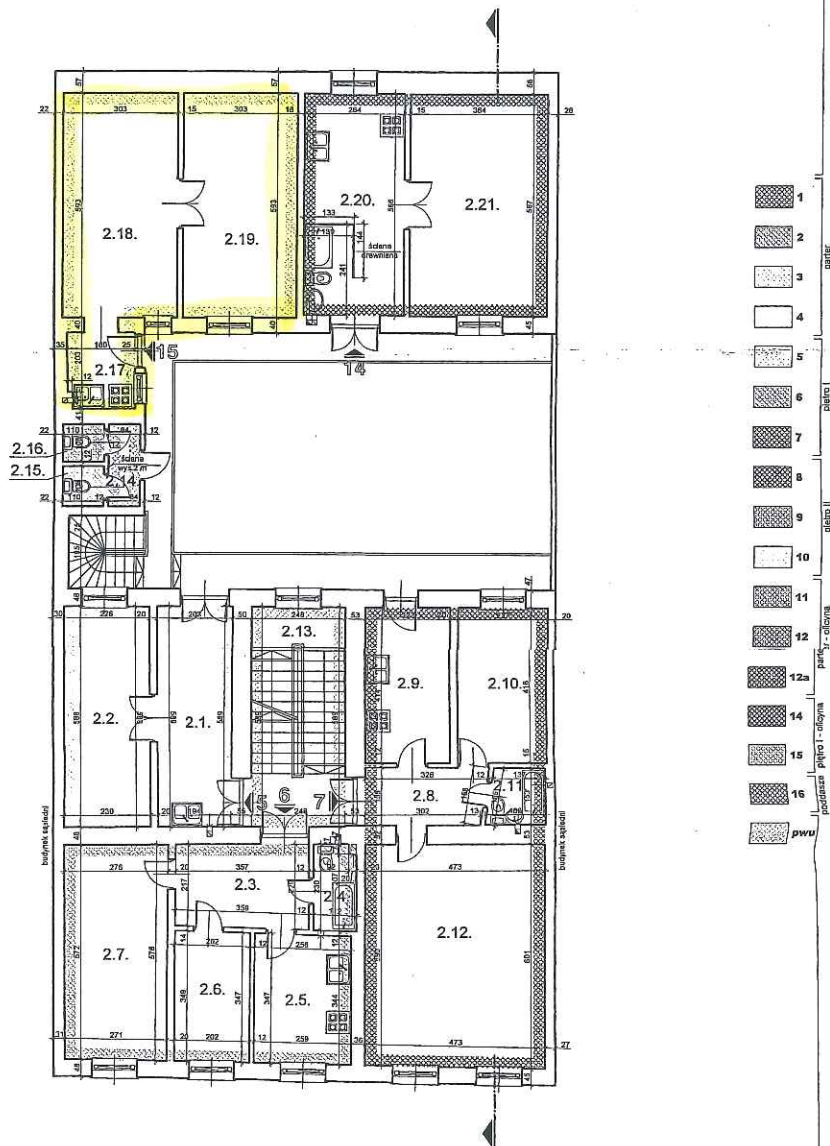

OGÓŁEM POWIERZCHNIA PIĘTRA I

216,88

LOKAL O PRZEZNACZENIU MIESZKALNYM NR 5		
nr na rys.	nazwa pomieszczenia	pow. [m ²]
2.1	kuchnia	11,89
2.2	pokój	13,40
		25,09

LOKAL O PRZEZNACZENIU MIESZKALNYM NR 6		
nr na rys.	nazwa pomieszczenia	pow. [m ²]
2.3	przedpokój	7,68
2.4	łazienka	2,54
2.5	kuchnia	8,90
2.6	pokój	7,03
2.7	pokój	15,73
		42,18

LOKAL O PRZEZNACZENIU MIESZKALNYM NR 7		
nr na rys.	nazwa pomieszczenia	pow. [m ²]
2.8	przedpokój	4,89
2.9	kuchnia	9,30
2.10	pokój	9,85
2.11	łazienka	2,27
2.12	pokój	28,17
		54,49

LOKAL MIESZKALNY NR 14		
nr na rys.	nazwa pomieszczenia	pow. [m ²]
2.20	kuchnia + łazienka	15,47
2.21	pokój	21,37
		36,84

LOKAL MIESZKALNY NR 15		
nr na rys.	nazwa pomieszczenia	pow. [m ²]
2.17	kuchnia	3,60
2.18	pokój	17,97
2.19	pokój	17,97
		39,54

POMIESZCZENIE PRZYNALEŻNE DO LOKALU MIESZKALNEGO NR 5		
nr na rys.	nazwa pomieszczenia	pow. [m ²]
2.15	W.C.	1,19
		1,19

POMIESZCZENIE PRZYNALEŻNE DO LOKALU MIESZKALNEGO NR 15		
nr na rys.	nazwa pomieszczenia	pow. [m ²]
2.16	W.C.	1,10
		1,10

POMIESZCZENIA WSPÓLNEGO UŻYTKOWANIA		
nr na rys.	nazwa pomieszczenia	pow. [m ²]
2.13	komunikacja	14,60
2.14	komunikacja	1,85
		16,45

URZĄD MIASTA KRAKÓWA
WYDZIAŁ ARCHITEKTURY
I URBANISTYKI
Odział Architektury Budowlanej
Referat Postępowań Budowlanych
30-533 Kraków, Rynek Podgórski 1

15.02.2005
AUTORS-AREA
73580-816101
-826105

11.02.2005
AUTORS-AREA
73580-816101
-818101
-825705

PRZEDŁOŻONA INWENTARYZACJA JEST ZBOWIADA ZE STANEM ISTNIEJĄCYM W DNIU WYKONANIA OPRACOWANIA (z 06.11.2004). ŚCIANY I STROPY POMIĘDZY WYDZIELANymi LOKALAMI MAJĄ CHARAKTER TRWAŁY.

mgr inż. arch. Maciej Józefowski
uprawnienia do projektowania
w zakresie architektury
budowlanej
NIP 14-110-307/2004

temat opracowania:	Projekt ustanowienia odrębnej własności lokali mieszkalnych i o przeznaczeniu innym niż mieszkalne	inwentaryzacja architektoniczna - budowlana
obiekt:	Budynek mieszkalny wielorodzinny Kraków, ul. Czarnieckiego 12	brutto architektura
temat rysunku:	Rzut piętra I	