


INWENTARYZACJA RZUT PARTERU

 ZAKRES OPRACOWANIA

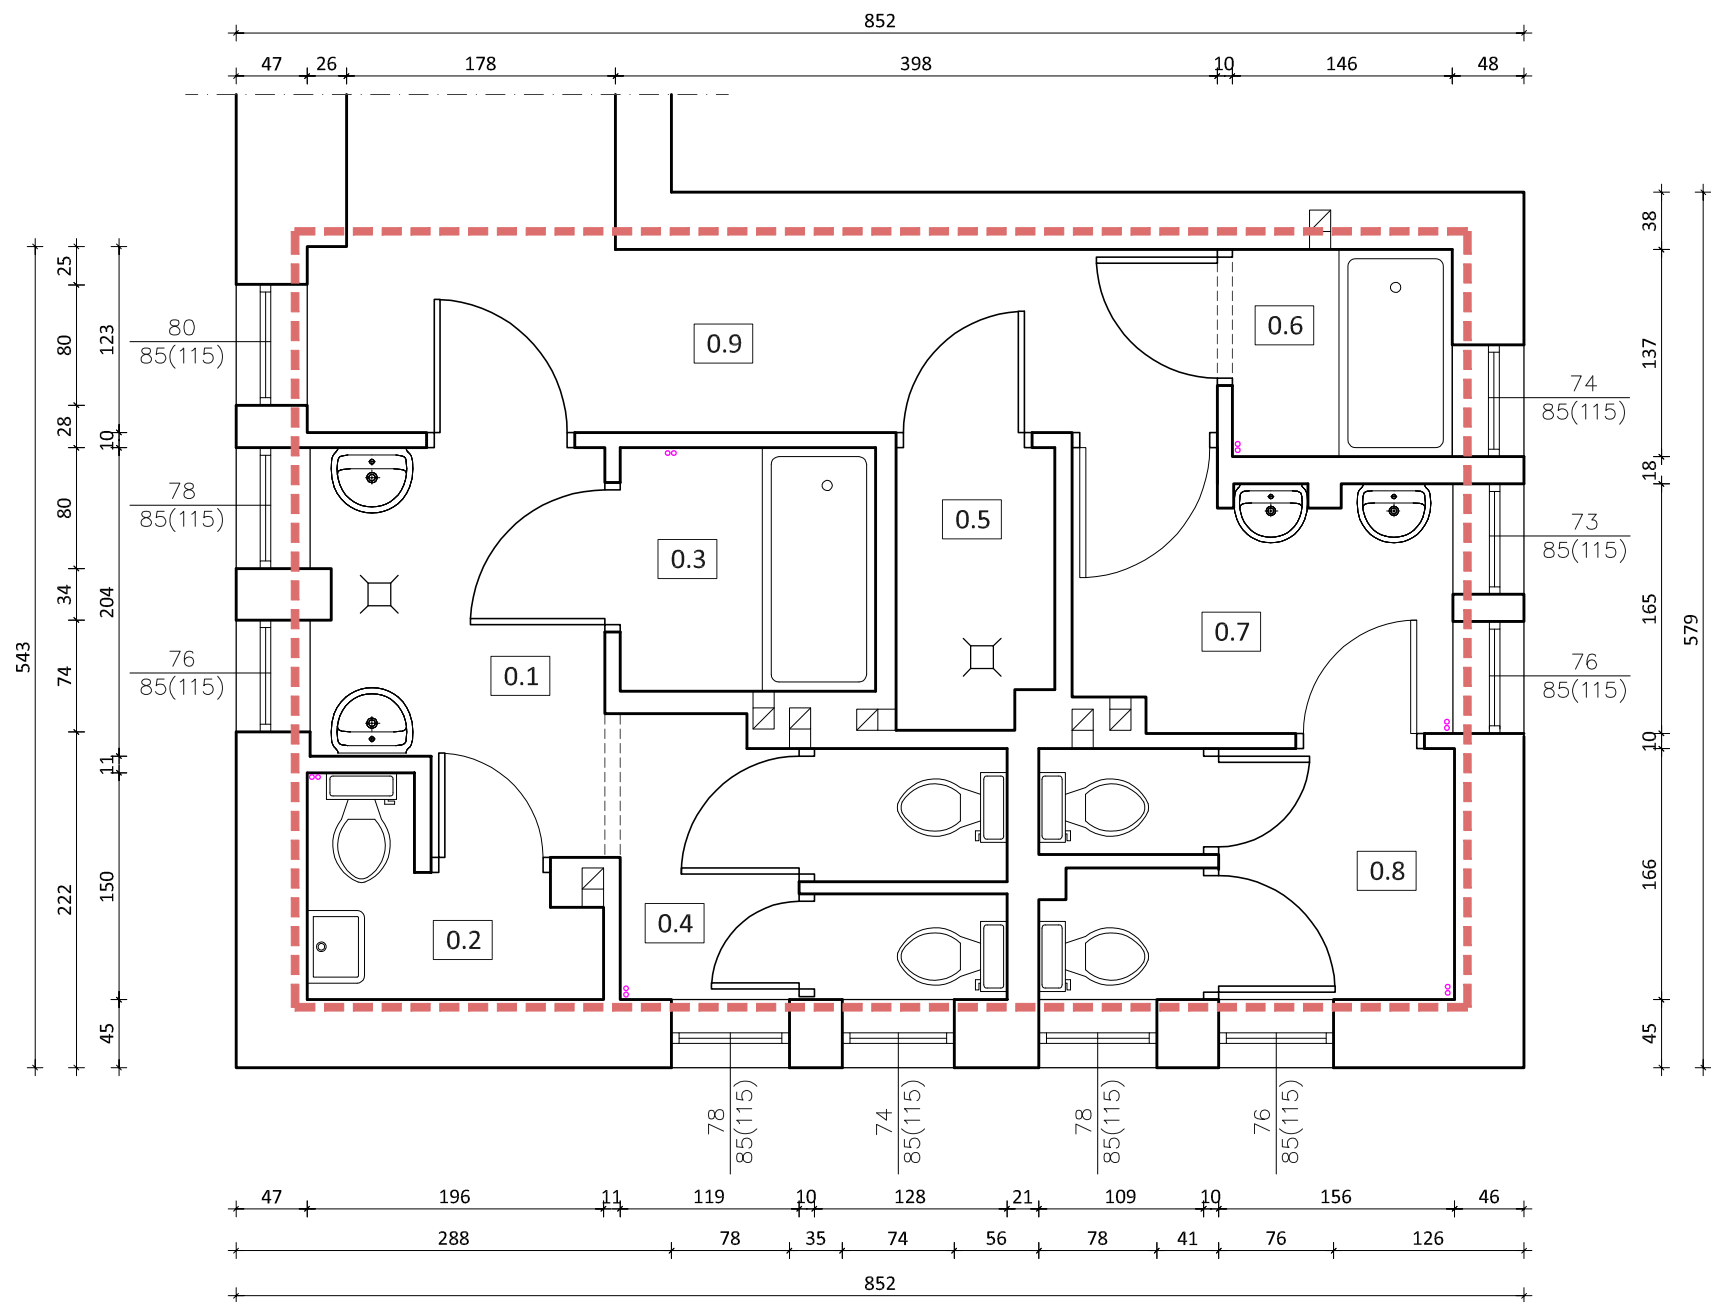

ZESTAWIENIE POWIERZCHNI UŻYTKOWEJ PARTERU		
NR POM.	NAZWA POMIESZCZENIA	POW. [m ²]
0.1	PRZEDSIÓNEK ŁAZIENKI	4,70
0.2	POMIESZCZENIE GOSPODARCZE	2,03
0.3	ŁAZIENKA	2,72
0.4	WC	4,33
0.5	PRYSZNIC	1,89
0.6	ŁAZIENKA	1,99
0.7	PRZEDSIÓNEK ŁAZIENKI	4,22
0.8	WC	4,42
0.9	FRAGMENT KOMUNIKACJI POZIOMEJ	7,32
ŁĄCZNA POWIERZCHNIA UŻYTKOWA KONDYGNACJI:		33,62

PROJEKTOWALI:		mgr inż. arch. Krzysztof Junak upr. UAN 418/87	
		arch. Jan Dusza mgr inż. arch. Maciej Kowalik	
BRANŻA	IMIE I NAZWISKO		PODPIS
INWESTOR	DPS Praska 25, 30-329 Kraków		
OBIEKT	REMONT ZESPOŁÓW SANITARNYCH W POŁUDNIOWO - ZACHODNIEJ CZĘŚCI BUDYNKU		
TYTUŁ	RZUT PARTERU		FAZA INWENTARYZACJA
ZLECENIE	1714/V/16	DATA V.2016	SKALA 1:50
			NR RYS. 1
		BIURO ARCHITEKTONICZNO- BUDOWLANE	
		PRACOWNIA PROJEKTOWA Kraków, ul. Zakopiańska 9, tel. (0-48-12) 269-27-71	