

MAPA DO CEL*W PROJEKTOWYCH

Sekcja : 7.125.11.17.4.3.	Nr ks rob.: 2364/13 Nr KERG : 2511/1334/2013
miasto : Krak*W	Objekt : ul.M. Cassino 31 – działka 136/15 i 136/23.
jedn.ewid: Podg*rze	Poziom odniesienia : Kronstadt 86 Uk?od wsp*rz*zdnych : "2000"
Mapa zgodn? z terenem w/g stanu na miesi?c : 27 sierpie* 2013r.	
obr*b : 10	

Nie wyklucza si* istnienia w terenie innych nie wykazanych na niniejszej mapie urz?dze* podziemnych, kt?re nie zosta?y zg?oszone do inwentaryzacji lub o kt?rych brak informacji w instytucjach branowych.

Wykazane na niniejszej mapie granice przedmiotowej nieruchomości określono z wynag?n? do z?osobu geodezyjnego zgodnie z operatami przyt?nymi do z?osobu geodezyjnego za nr P-3546/1103/92 oraz KERG 3546/399/11.

Niniejsza mapa do cel*W projektowych zosta?a wykonana bez ust?dzenia obci?cie* s?u?ebno?ci gruntowych. W zakresie opracowania niniejszej mapy przedstawiono projektowane sieci uzbrojenia terenu uzgodnione w ZUDP.


ZAKRES OBJ?TY REMONTEM
NAWIERZCHNIA - KOSTKA BRUKOWA 8cm

PIEN? DO WYKARCZOWANIA

GARAŻE
DO ROZBI?RKI

KRAWEŻNIKI DO
WYMANY

LINIA ROZGRANICZAJĄCA
KOSTKA BRUKOWA W INNYM
KOLORZE

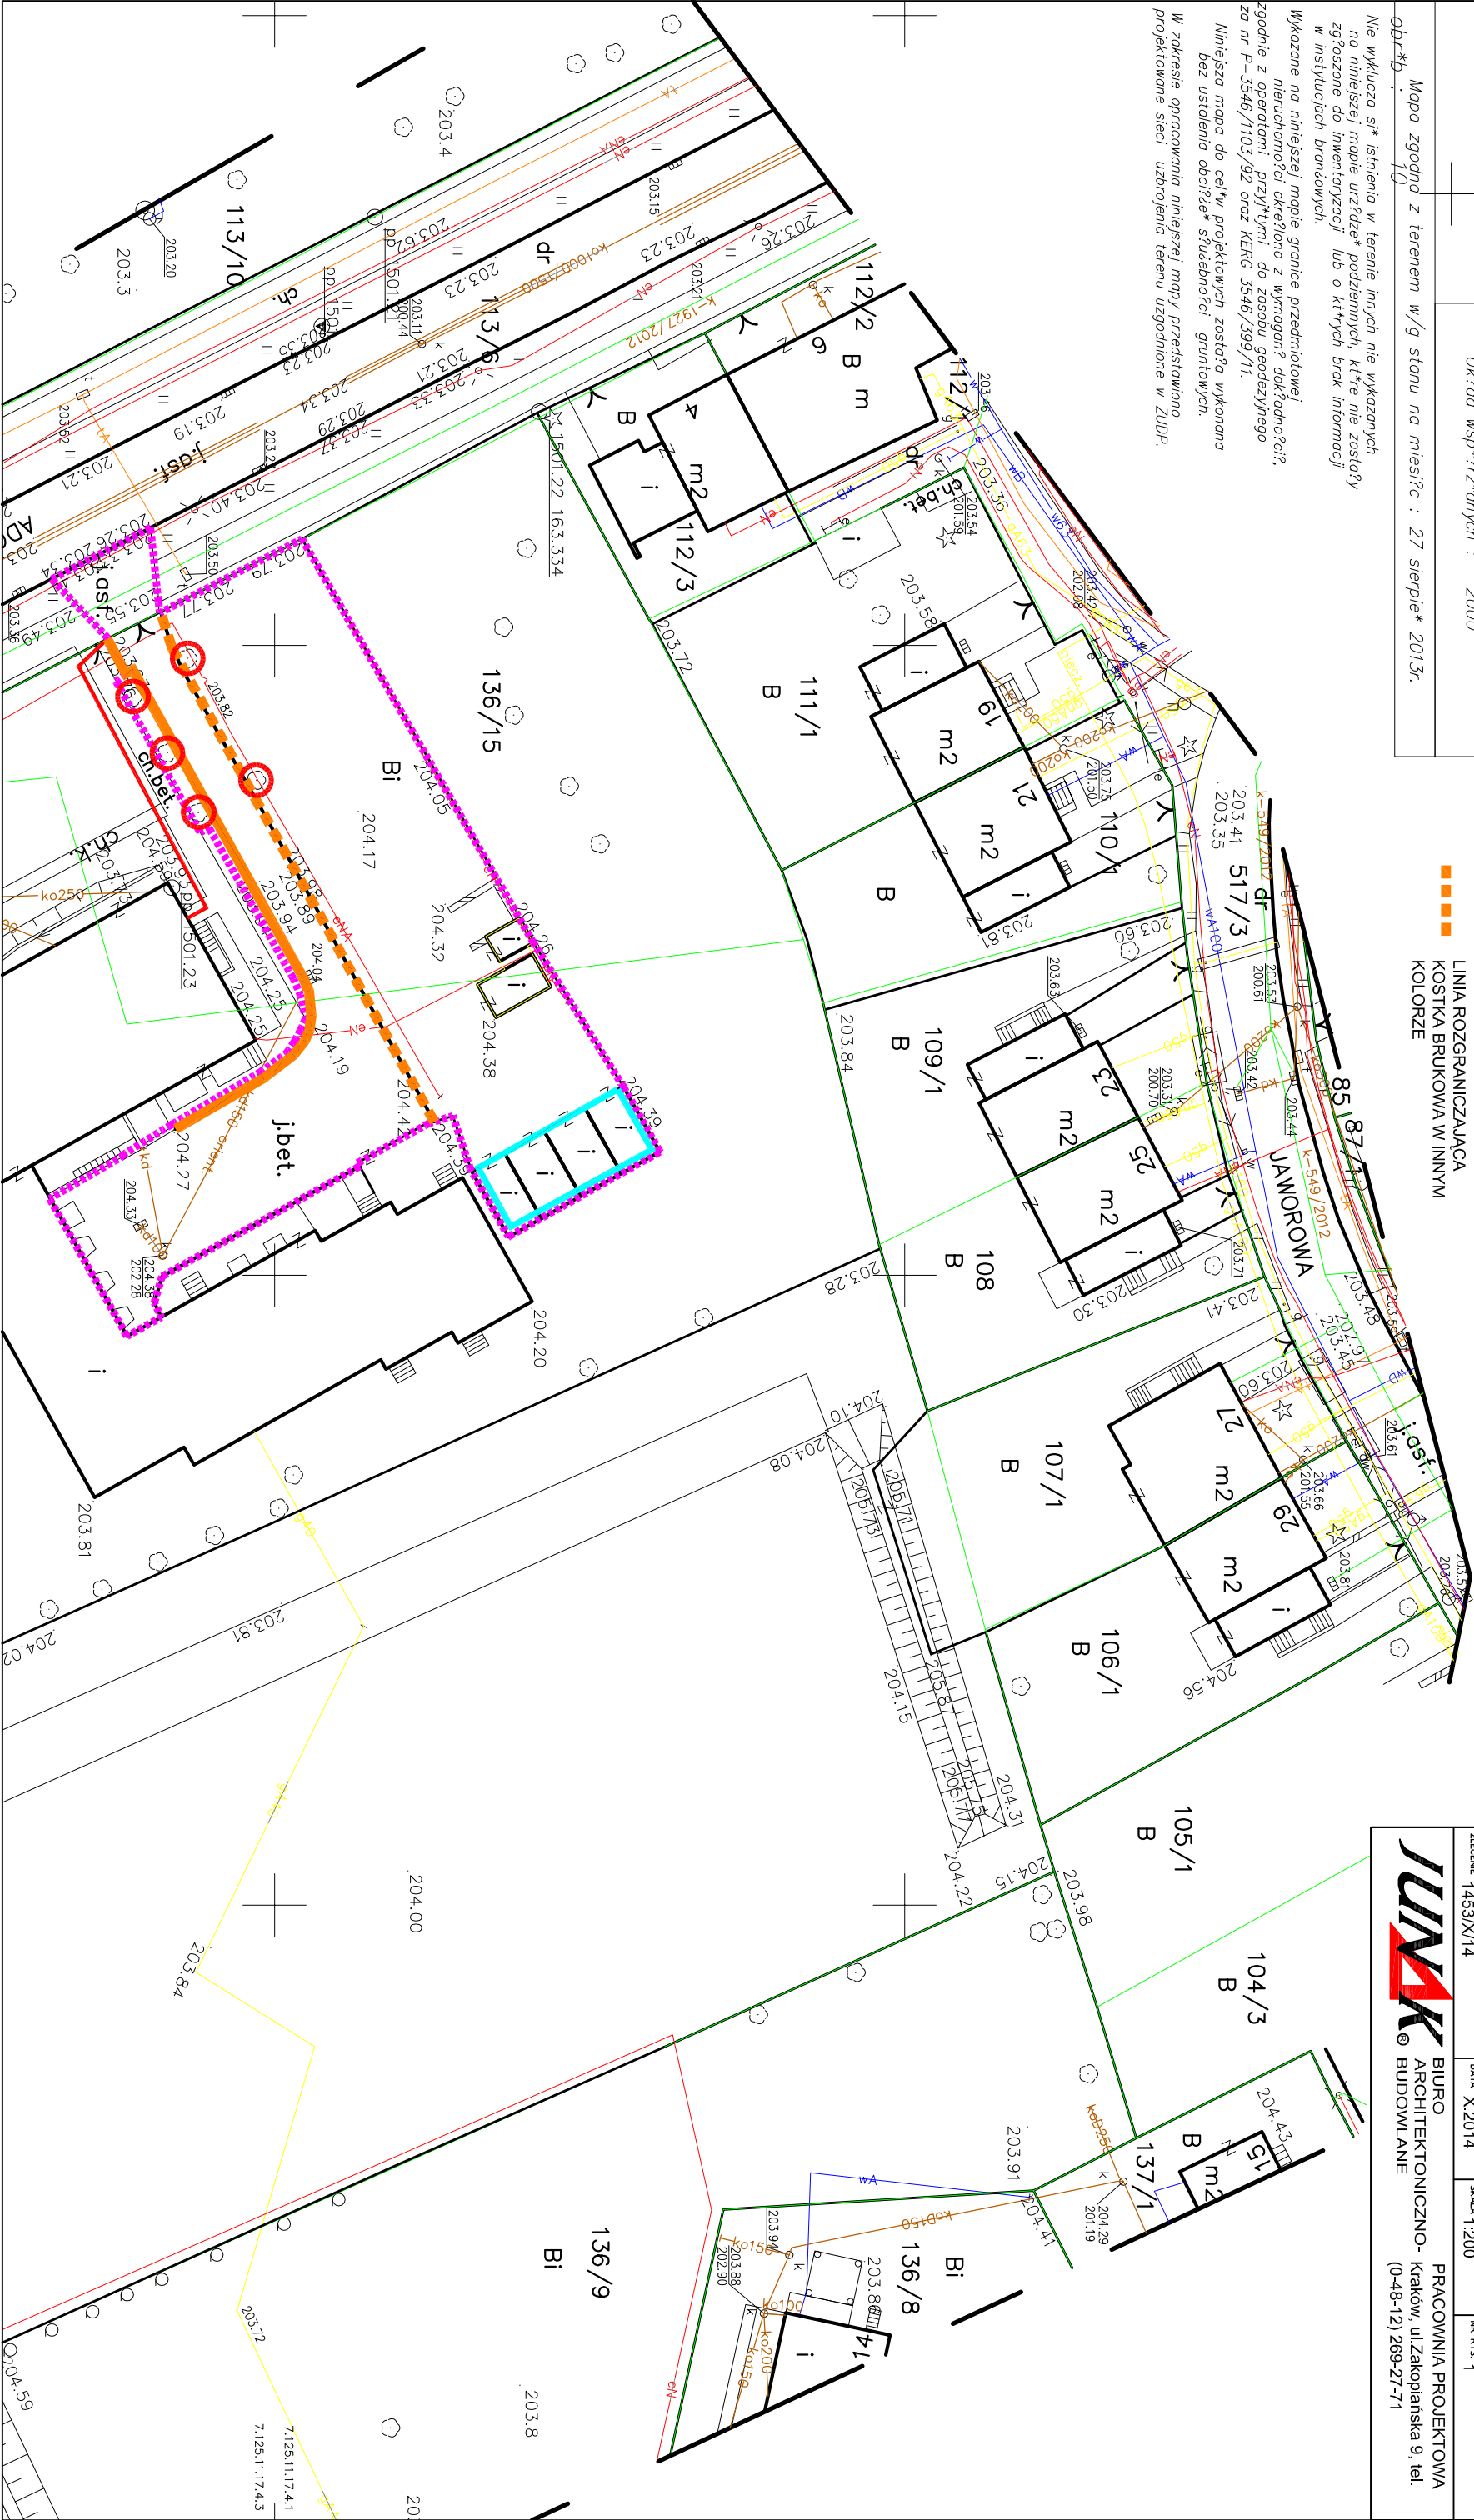

PROJEKTOWAŁ:	mgr inż. arch. Krzysztof Junak upr. UAN 418/87	
OPRACOWAŁ:	arch. Jan Dusza	
BRANŻA:	ME 1 NAZWI?SKO	PODPIS
INWESTOR:	ZESP?Ł SZKOŁ ŁĄCZNO?CI im. Obrońców Poczty Polskiej w Gdańsku ul. Monte Cassino 31, 30-337 Kraków NIP: 944-10-14-272	
OBJEKT:	ZJAZD Z DROGI PUBLICZNEJ, PARKING, PLAC MANEWROWY -ul. Monte Cassino 31, 30-337 Kraków dz. 136/23 obr. 10 Podgórze	
TITLE:	ZAKRES PRAC REMONTOWYCH	FAZA
ZLECENIE:	1453/X/14	DATA: X.2014
		SKALA: 1:200
		NR RYS. 1
	BIURO ARCHYTEKTONICZNO-BUDOWLANE PRACOWNIA PROJEKTOWA Kraków, ul.Zakoplańska 9, tel. (0-48-12) 269-27-71	