


01 GRU. 2011

Refcał
S. G. G. G.
K. G. G. G.

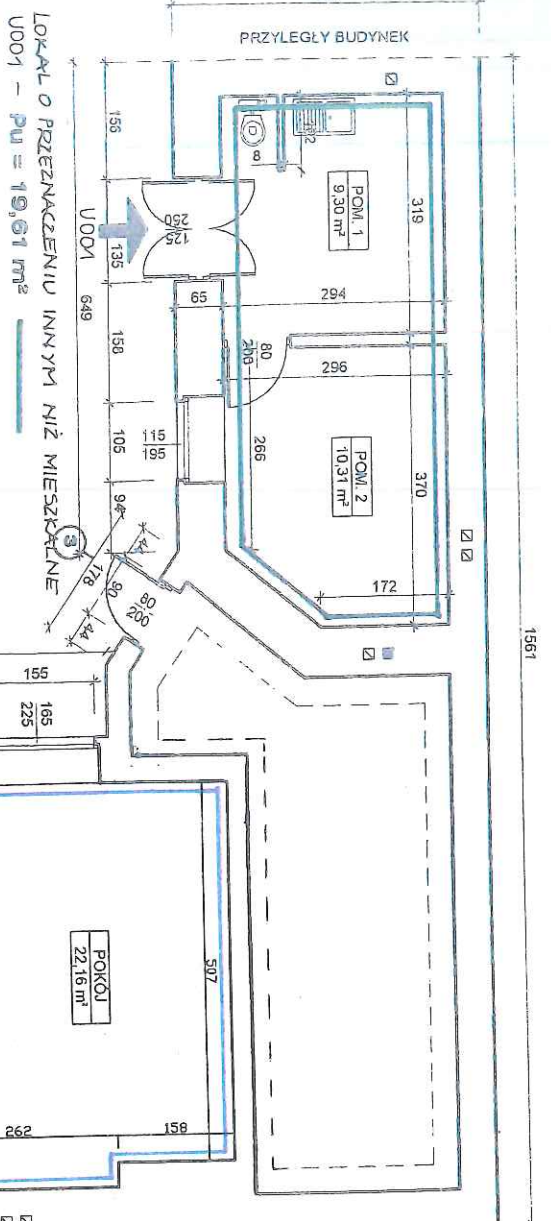

LOKAL O PRZEZNACZENIU INNYM NIŻ MIESZKALNE
U001 - Pu = 19,61 m²

MIESZKANIE NR 3
Pu = 20,04 m²
BRAK DOSTĘPU
POWIERZCHNIE LOKALU MIESZKALNEGO
PRZYJĘTO WG DANYCH ZDK KRAKÓW

LOKAL MIESZKALNY NR 2
Pu = 42,60 m²

WYJŚCIE NA CZĘŚĆ
WŁĄTKOWĄ I WSPÓLNYM

LOKAL MIESZKALNY NR 14
Pu = 53,43 m²
WC przynależne do lok. mieszkal. nr 6 - pow. 0,90 m²

MIESZKANIE NR 1
Pu = 71,26 m²



Wysokość wszystkich pomieszczeń
na kondygnacji wynosi H = 3,55 m

RZUT PARTERU
skala 1:100

CZĘŚĆ WSPÓLNA

URZĄD MIASTA KRAKÓWA
WYDZIAŁ ARCHITEKTURY
I URBANISTYKI

Referat Postępowani Nieprocesowych
30-533 Kraków, Rynek Podgórski 1

Załącznik do zaawidowania

z dnia 08.12.2011

Nr Sprawy AU-01.4.7120

13.354.2011.ATO
13.358.2011.ATO
13.359.2011.ATO

Wszystkie lokale wydzielone są twarzymi ścianami
i niezależnie wydzielone
z części wspólnej budynku

dr nauk techn. JAN GORSKI
Inżynier budowlano-techniczny
Upoważnienie w zakresie projektowania, 362
wykonywania i nadzorowania budowy z dat. 30-138 Kraków, ul. Stróżkowska 10
tel. 637-08-17; REGON 351017

Wszystkie lokale wydzielone są twarzymi ścianami
oraz posiadają dostęp bezpośredni z części
wspólnej budynku.
Potwierdza się zgodność przedmiotowej
inwentaryzacji ze stanem faktycznym
na dzień: MAJ 2009

W. W. W.

FIRMA PROJEKTOWA M.W. NIEMIEC	
NADZORY BUDOWLANO - INWESTYCYJNE, KONSULTACJE TECHNICZNE	
43-400 OLESZYN, UL. POLNA 22B, SZEROKA 3 - biuro, TEL./FAX 65 243 82, 501 136 14	
Temat: INWENTARYZACJA-OZNACZENIE SAMODZIELNYCH LOK	
Tytuł: RZUT PARTERU	
Adres budynku:	KRAKÓW, ul. Św. Agnieszki 7
Autorka:	inż. Marcin Niemiec
Opracowanie:	inż. Władysław Niemiec
UPR. 279/TS/KT	MAJ 2009
skala: 1:100	NR 3
	RYS.