

FIRMA PROJEKTOWA M.W. NIEMIEC

NADZORY BUDOWLANO - INWESTYCYJNE, KONSULTACJE TECHNICZNE
43-400 CIESZYN, UL. POLNA 2/28, SZEROKA 3 - biuro, TEL. 501 135 144 FAX. 33 4447276

**INWENTARYZACJA
- OZNACZENIE SAMODZIELNEGO LOKALU
skala 1:100**


SCHEMAT RZUTU KONDYGNACJI
RZUT PARTERU

adres: KRAKÓW, ul. Michałowskiego 7


LOKAL O PRZEZNACZENIU

INNYM NIŻ MIESZKALNE NR U 001

LOKALIZACJA: PARTER

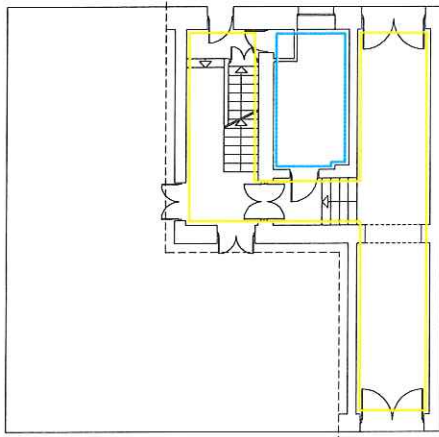

LOKAL O PRZEZNACZENIU
INNYM NIŻ MIESZKALNE U 001
Pu = 12,21 m²

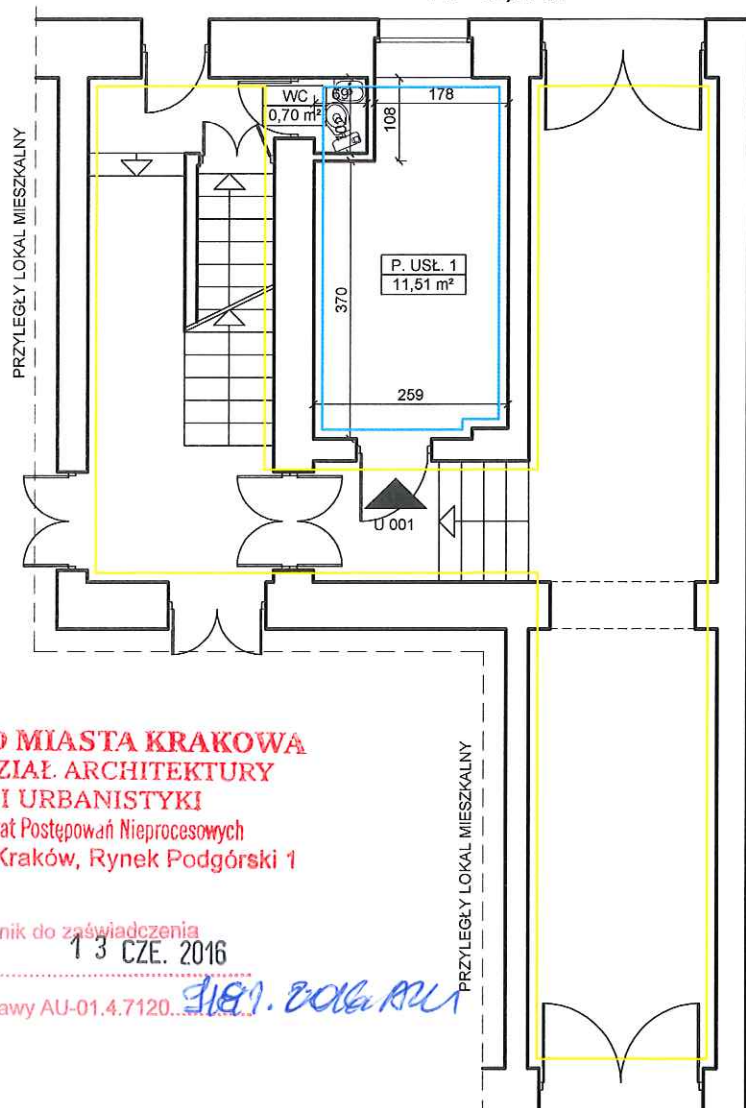

URZĄD MIASTA KRAKOWA
WYDZIAŁ ARCHITEKTURY
I URBANISTYKI
Referat Postępowań Nieprocesowych
30-533 Kraków, Rynek Podgórski 1

Załącznik do zaświadczenia
z dnia 13 CZE. 2016

Nr Sprawy AU-01.4.7120...

Lokal o przeznaczeniu innym niż mieszkalne U 001	Pom. Usł. Nr 1	11,51
	WC	0,70
	RAZEM:	12,21

część *Alu.*
 - powierzchnia wspólna budynku

Lokal wydzielony jest trwałymi ścianami.
Dostęp do lokalu z terenu ogólnodostępnego
poprzez części wspólne budynku.
Potwierdza się zgodność przedmiotowej inwentaryzacji
ze stanem faktycznym na dzień: 31.05.2016

Autor opracowania: inż. Władysław Niemiec
UPR. 279/75/KT

Wysokość lokalu: h=3.63m

Władysław Niemiec
UPRAWNIONY INŻYNIER
BUDOWNICTWA LĄDOWEGO