



Wykonana dokumentacja jest zgodna
ze stanem istniejącym w dniu 25 lipca 2012 roku
Inwentaryzacja wykonana w dniach 18-26 lipca 2012 roku.

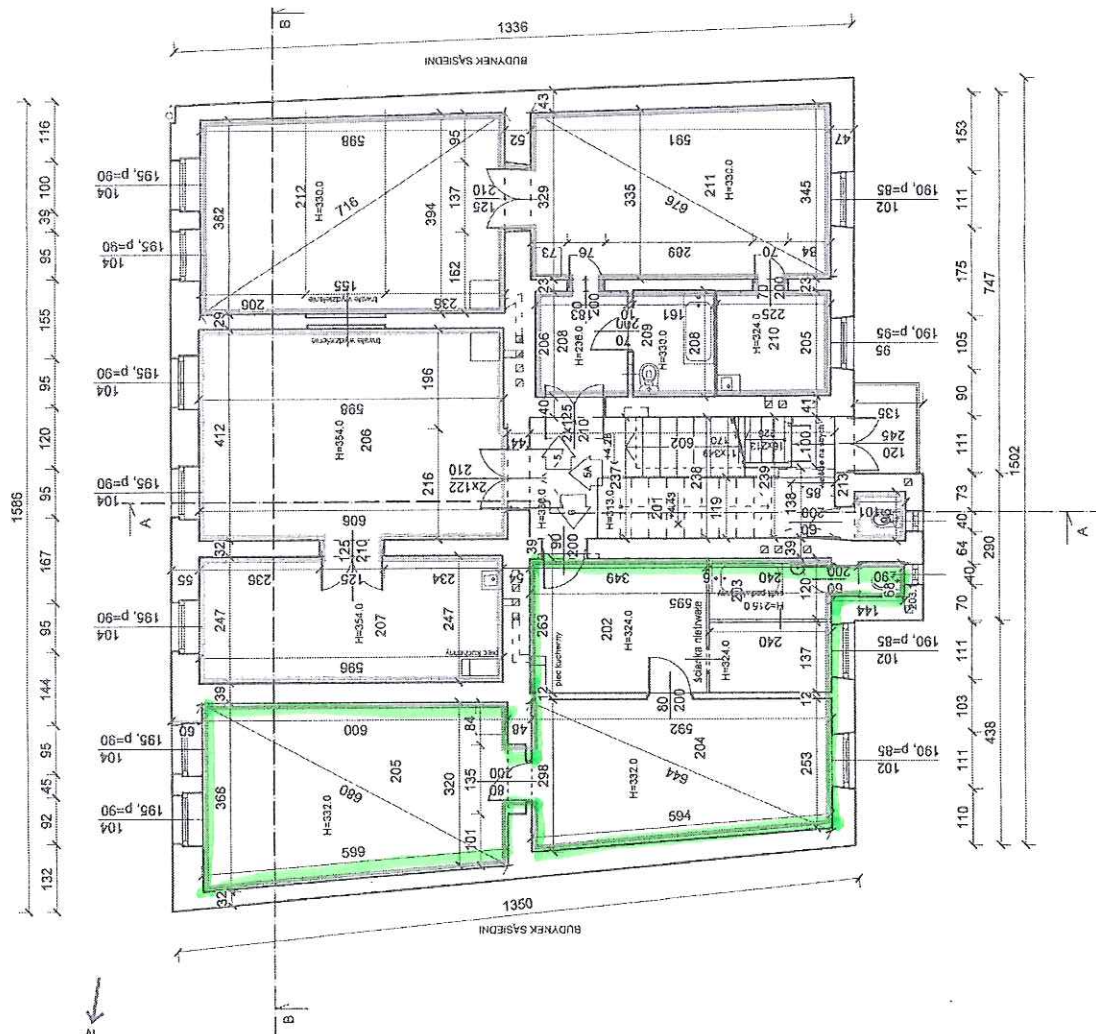

POMIARY:	
201	kuchnia 14,30 m ²
202	łazienka 2,89 m ²
203	WC 0,61 m ²
204	pokój I 11,31 m ²
205	pokój II 20,64 m ²
206	pokój III 12,46 m ²
207	kuchnia 14,72 m ²
208	łazienka 3,77 m ²
209	WC 0,61 m ²
210	pokój I 11,31 m ²
211	pokój II 20,64 m ²
212	pokój III 12,46 m ²
213	kuchnia 14,72 m ²
214	łazienka 3,77 m ²
215	WC 0,61 m ²
216	pokój I 11,31 m ²
217	pokój II 20,64 m ²
218	pokój III 12,46 m ²
219	kuchnia 14,72 m ²
220	łazienka 3,77 m ²
221	WC 0,61 m ²
222	pokój I 11,31 m ²
223	pokój II 20,64 m ²
224	pokój III 12,46 m ²
225	kuchnia 14,72 m ²
226	łazienka 3,77 m ²
227	WC 0,61 m ²
228	pokój I 11,31 m ²
229	pokój II 20,64 m ²
230	pokój III 12,46 m ²
231	kuchnia 14,72 m ²
232	łazienka 3,77 m ²
233	WC 0,61 m ²
234	pokój I 11,31 m ²
235	pokój II 20,64 m ²
236	pokój III 12,46 m ²
237	kuchnia 14,72 m ²
238	łazienka 3,77 m ²
239	WC 0,61 m ²
240	pokój I 11,31 m ²
241	pokój II 20,64 m ²
242	pokój III 12,46 m ²
243	kuchnia 14,72 m ²
244	łazienka 3,77 m ²
245	WC 0,61 m ²
246	pokój I 11,31 m ²
247	pokój II 20,64 m ²
248	pokój III 12,46 m ²
249	kuchnia 14,72 m ²
250	łazienka 3,77 m ²
251	WC 0,61 m ²
252	pokój I 11,31 m ²
253	pokój II 20,64 m ²
254	pokój III 12,46 m ²
255	kuchnia 14,72 m ²
256	łazienka 3,77 m ²
257	WC 0,61 m ²
258	pokój I 11,31 m ²
259	pokój II 20,64 m ²
260	pokój III 12,46 m ²
261	kuchnia 14,72 m ²
262	łazienka 3,77 m ²
263	WC 0,61 m ²
264	pokój I 11,31 m ²
265	pokój II 20,64 m ²
266	pokój III 12,46 m ²
267	kuchnia 14,72 m ²
268	łazienka 3,77 m ²
269	WC 0,61 m ²
270	pokój I 11,31 m ²
271	pokój II 20,64 m ²
272	pokój III 12,46 m ²
273	kuchnia 14,72 m ²
274	łazienka 3,77 m ²
275	WC 0,61 m ²
276	pokój I 11,31 m ²
277	pokój II 20,64 m ²
278	pokój III 12,46 m ²
279	kuchnia 14,72 m ²
280	łazienka 3,77 m ²
281	WC 0,61 m ²
282	pokój I 11,31 m ²
283	pokój II 20,64 m ²
284	pokój III 12,46 m ²
285	kuchnia 14,72 m ²
286	łazienka 3,77 m ²
287	WC 0,61 m ²
288	pokój I 11,31 m ²
289	pokój II 20,64 m ²
290	pokój III 12,46 m ²
291	kuchnia 14,72 m ²
292	łazienka 3,77 m ²
293	WC 0,61 m ²
294	pokój I 11,31 m ²
295	pokój II 20,64 m ²
296	pokój III 12,46 m ²
297	kuchnia 14,72 m ²
298	łazienka 3,77 m ²
299	WC 0,61 m ²
300	pokój I 11,31 m ²
301	pokój II 20,64 m ²
302	pokój III 12,46 m ²
303	kuchnia 14,72 m ²
304	łazienka 3,77 m ²
305	WC 0,61 m ²
306	pokój I 11,31 m ²
307	pokój II 20,64 m ²
308	pokój III 12,46 m ²
309	kuchnia 14,72 m ²
310	łazienka 3,77 m ²
311	WC 0,61 m ²
312	pokój I 11,31 m ²
313	pokój II 20,64 m ²
314	pokój III 12,46 m ²
315	kuchnia 14,72 m ²
316	łazienka 3,77 m ²
317	WC 0,61 m ²
318	pokój I 11,31 m ²
319	pokój II 20,64 m ²
320	pokój III 12,46 m ²
321	kuchnia 14,72 m ²
322	łazienka 3,77 m ²
323	WC 0,61 m ²
324	pokój I 11,31 m ²
325	pokój II 20,64 m ²
326	pokój III 12,46 m ²
327	kuchnia 14,72 m ²
328	łazienka 3,77 m ²
329	WC 0,61 m ²
330	pokój I 11,31 m ²
331	pokój II 20,64 m ²
332	pokój III 12,46 m ²
333	kuchnia 14,72 m ²
334	łazienka 3,77 m ²
335	WC 0,61 m ²
336	pokój I 11,31 m ²
337	pokój II 20,64 m ²
338	pokój III 12,46 m ²
339	kuchnia 14,72 m ²
340	łazienka 3,77 m ²
341	WC 0,61 m ²
342	pokój I 11,31 m ²
343	pokój II 20,64 m ²
344	pokój III 12,46 m ²
345	kuchnia 14,72 m ²
346	łazienka 3,77 m ²
347	WC 0,61 m ²
348	pokój I 11,31 m ²
349	pokój II 20,64 m ²
350	pokój III 12,46 m ²
351	kuchnia 14,72 m ²
352	łazienka 3,77 m ²
353	WC 0,61 m ²
354	pokój I 11,31 m ²
355	pokój II 20,64 m ²
356	pokój III 12,46 m ²
357	kuchnia 14,72 m ²
358	łazienka 3,77 m ²
359	WC 0,61 m ²
360	pokój I 11,31 m ²
361	pokój II 20,64 m ²
362	pokój III 12,46 m ²
363	kuchnia 14,72 m ²
364	łazienka 3,77 m ²
365	WC 0,61 m ²
366	pokój I 11,31 m ²
367	pokój II 20,64 m ²
368	pokój III 12,46 m ²
369	kuchnia 14,72 m ²
370	łazienka 3,77 m ²
371	WC 0,61 m ²
372	pokój I 11,31 m ²
373	pokój II 20,64 m ²
374	pokój III 12,46 m ²
375	kuchnia 14,72 m ²
376	łazienka 3,77 m ²
377	WC 0,61 m ²
378	pokój I 11,31 m ²
379	pokój II 20,64 m ²
380	pokój III 12,46 m ²
381	kuchnia 14,72 m ²
382	łazienka 3,77 m ²
383	WC 0,61 m ²
384	pokój I 11,31 m ²
385	pokój II 20,64 m ²
386	pokój III 12,46 m ²
387	kuchnia 14,72 m ²
388	łazienka 3,77 m ²
389	WC 0,61 m ²
390	pokój I 11,31 m ²
391	pokój II 20,64 m ²
392	pokój III 12,46 m ²
393	kuchnia 14,72 m ²
394	łazienka 3,77 m ²
395	WC 0,61 m ²
396	pokój I 11,31 m ²
397	pokój II 20,64 m ²
398	pokój III 12,46 m ²
399	kuchnia 14,72 m ²
400	łazienka 3,77 m ²
401	WC 0,61 m ²
402	pokój I 11,31 m ²
403	pokój II 20,64 m ²
404	pokój III 12,46 m ²
405	kuchnia 14,72 m ²
406	łazienka 3,77 m ²
407	WC 0,61 m ²
408	pokój I 11,31 m ²
409	pokój II 20,64 m ²
410	pokój III 12,46 m ²
411	kuchnia 14,72 m ²
412	łazienka 3,77 m ²
413	WC 0,61 m ²
414	pokój I 11,31 m ²
415	pokój II 20,64 m ²
416	pokój III 12,46 m ²
417	kuchnia 14,72 m ²
418	łazienka 3,77 m ²
419	WC 0,61 m ²
420	pokój I 11,31 m ²
421	pokój II 20,64 m ²
422	pokój III 12,46 m ²
423	kuchnia 14,72 m ²
424	łazienka 3,77 m ²
425	WC 0,61 m ²
426	pokój I 11,31 m ²
427	pokój II 20,64 m ²
428	pokój III 12,46 m ²
429	kuchnia 14,72 m ²
430	łazienka 3,77 m ²
431	WC 0,61 m ²
432	pokój I 11,31 m ²
433	pokój II 20,64 m ²
434	pokój III 12,46 m ²
435	kuchnia 14,72 m ²
436	łazienka 3,77 m ²
437	WC 0,61 m ²
438	pokój I 11,31 m ²
439	pokój II 20,64 m ²
440	pokój III 12,46 m ²
441	kuchnia 14,72 m ²
442	łazienka 3,77 m ²
443	WC 0,61 m ²
444	pokój I 11,31 m ²
445	pokój II 20,64 m ²
446	pokój III 12,46 m ²
447	kuchnia 14,72 m ²
448	łazienka 3,77 m ²
449	WC 0,61 m ²
450	pokój I 11,31 m ²
451	pokój II 20,64 m ²
452	pokój III 12,46 m ²
453	kuchnia 14,72 m ²
454	łazienka 3,77 m ²
455	WC 0,61 m ²
456	pokój I 11,31 m ²
457	pokój II 20,64 m ²
458	pokój III 12,46 m ²
459	kuchnia 14,72 m ²
460	łazienka 3,77 m ²
461	WC 0,61 m ²
462	pokój I 11,31 m ²
463	pokój II 20,64 m ²
464	pokój III 12,46 m ²
465	kuchnia 14,72 m ²
466	łazienka 3,77 m ²
467	WC 0,61 m ²
468	pokój I 11,31 m ²
469	pokój II 20,64 m ²
470	pokój III 12,46 m ²
471	kuchnia 14,72 m ²
472	łazienka 3,77 m ²
473	WC 0,61 m ²
474	pokój I 11,31 m ²
475	pokój II 20,64 m ²
476	pokój III 12,46 m ²
477	kuchnia 14,72 m ²
478	łazienka 3,77 m ²
479	WC 0,61 m ²
480	pokój I 11,31 m ²
481	pokój II 20,64 m ²
482	pokój III 12,46 m ²
483	kuchnia 14,72 m ²
484	łazienka 3,77 m ²
485	WC 0,61 m ²
486	pokój I 11,31 m ²
487	pokój II 20,64 m ²
488	pokój III 12,46 m ²
489	kuchnia 14,72 m ²
490	łazienka 3,77 m ²
491	WC 0,61 m ²
492	pokój I 11,31 m ²
493	pokój II 20,64 m ²
494	pokój III 12,46 m ²
495	kuchnia 14,72 m ²
496	łazienka 3,77 m ²
497	WC 0,61 m ²
498	pokój I 11,31 m ²
499	pokój II 20,64 m ²
500	pokój III 12,46 m ²
501	kuchnia 14,72 m ²
502	łazienka 3,77 m ²
503	WC 0,61 m ²
504	pokój I 11,31 m ²
505	pokój II 20,64 m ²
506	pokój III 12,46 m ²
507	kuchnia 14,72 m ²
508	łazienka 3,77 m ²
509	WC 0,61 m ²
510	pokój I 11,31 m ²
511	pokój II 20,64 m ²
512	pokój III 12,46 m ²
513	kuchnia 14,72 m ²
514	łazienka 3,77 m ²
515	WC 0,61 m ²
516	pokój I 11,31 m ²
517	pokój II 20,64 m ²
518	pokój III 12,46 m ²
519	kuchnia 14,72 m ²
520	łazienka 3,77 m ²
521	WC 0,61 m ²
522	pokój I 11,31 m ²
523	pokój II 20,64 m ²
524	pokój III 12,46 m ²
525	kuchnia 14,72 m ²
526	łazienka 3,77 m ²
527	WC 0,61 m ²
528	pokój I 11,31 m ²
529	pokój II 20,64 m ²
530	pokój III 12,46 m ²
531	kuchnia 14,72 m ²
532	łazienka 3,77 m ²
533	WC 0,61 m ²
534	pokój I 11,31 m ²
535	pokój II 20,64 m ²
536	pokój III 12,46 m ²
537	kuchnia 14,72 m ²
538	łazienka 3,77 m ²
539	WC 0,61 m ²
540	pokój I 11,31 m ²
541	pokój II 20,64 m ²
542	pokój III 12,46 m ²
543	kuchnia 14,72 m ²
544	łazienka 3,77 m ²
545	WC 0,61 m ²
546	pokój I 11,31 m ²
547	pokój II 20,64 m ²
548	pokój III 12,46 m ²
549	kuchnia 14,72 m ²
550	łazienka 3,77 m ²
551	WC 0,61 m ²
552	pokój I 11,31 m ²
553	pokój II 20,64 m ²
554	pokój III 12,46 m ²
555	kuchnia 14,72 m ²
556	łazienka 3,77 m ²
557	WC 0,61 m ²
558	pokój I 11,31 m ²
559	pokój II 20,64 m ²
560	pokój III 12,46 m ²
561	kuchnia 14,72 m ²
562	łazienka 3,77 m ²
563	WC 0,61 m ²
564	pokój I 11,31 m ²
565	pokój II 20,64 m ²
566	pokój III 12,46 m ²
567	kuchnia 14,72 m ²
568	łazienka 3,77 m ²
569	WC 0,61 m ²
570	pokój I 11,31 m ²
571	pokój II 20,64 m ²
572	pokój III 12,46 m ²
573	kuchnia 14,72 m ²
574	łazienka 3,77 m ²
575	WC 0,61 m ²
576	pokój I 11,31 m ²
577	pokój II 20,64 m ²
578	pokój III 12,46 m ²
579	kuchnia 14,72 m ²
580	łazienka 3,77 m ²
581	WC 0,61 m ²
582	pokój I 11,31 m ²
583	pokój II 20,64 m ²
584	pokój III 12,46 m ²
585	kuchnia

Wykonana dokumentacja jest zgodna
ze stanem istniejącym w dniu 25 lipca 2012 roku
Inwentaryzacje wykonano w dniach 18-26 lipca 2012 roku.

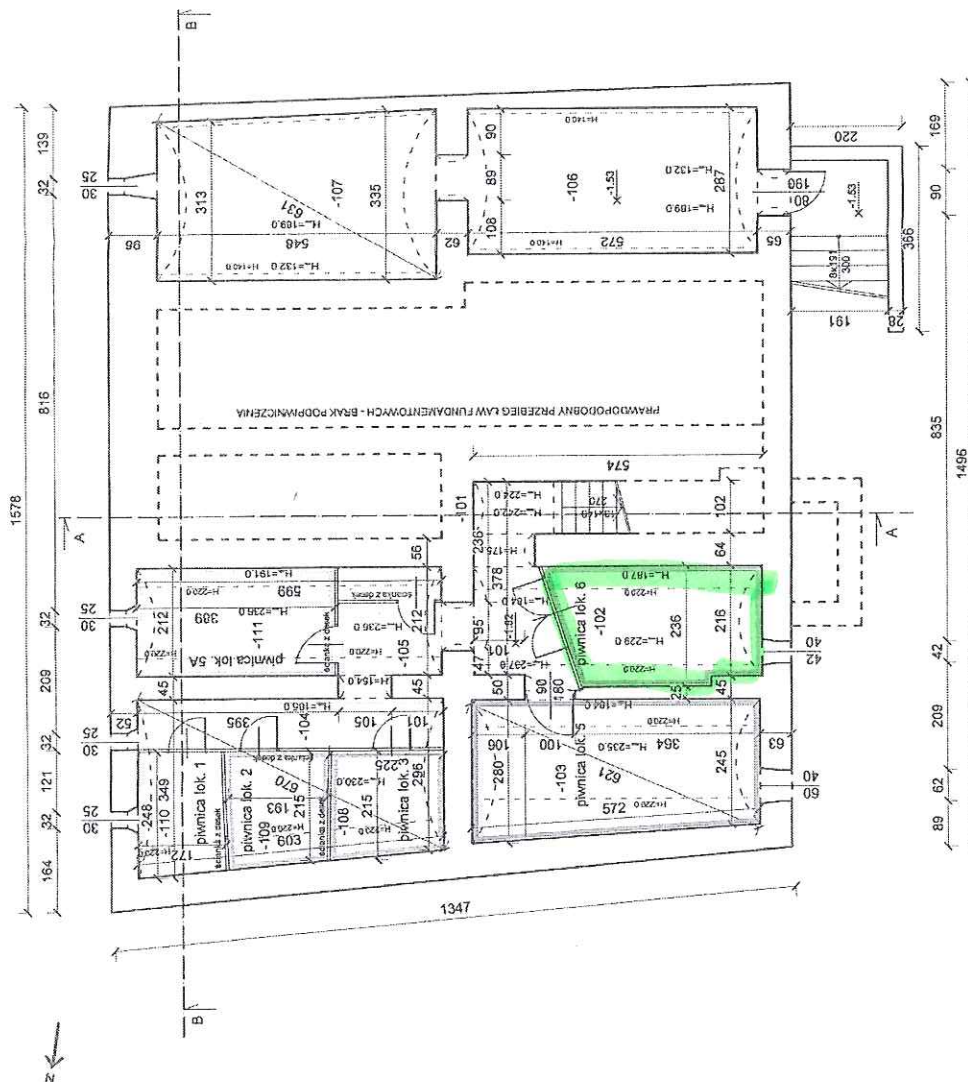

-101	korytarz	1,83 m²
-102	piwnica	10,75 m²
-103	piwnica	11,50 m²
-104	piwnica	2,87 m²
-105	piwnica	3,61 m²
-106	piwnica	7,64 m²
-107	piwnica	8,24 m²
-108	piwnica	3,89 m²
-109	piwnica	3,88 m²
-110	piwnica	3,55 m²
-111	piwnica	6,88 m²

OZNACZENIA
szafa wnioskowa
wejście do lokalu
umywalki
miska ustępowa
wanna
brodzik
piec
czajnik wodny

Zamawiający: Gmina Miejska Kraków Zarząd Budynków Komunalnych w Krakowie 31-526 Kraków, os. Złotej Jesieni 14		Tytuł rys.: RZUT PIWNIC		HYDRO BETAM	
Termin: Inwentaryzacja architektoniczno-budowlana i instalacyjna		Nr rysunku 101		Skala 1:100	
Korespondent: ul. Zamkowa 9 - biuro ul. Zamkowa 9 - biuro ul. Zamkowa 9 - biuro ul. Zamkowa 9 - biuro		Data: 05/21/09/12		Zamówienie 05/21/09/12	
Dział: Budownictwo		Miejscowość: Kraków		Zakres: A3	
Wykonano: 05/21/09/12		Zatwierdził: 05/21/09/12		Zatwierdził: 05/21/09/12	
Zatwierdził: 05/21/09/12		Zatwierdził: 05/21/09/12		Zatwierdził: 05/21/09/12	

Ze względu na podział ściankami z desek, które w chwili obecnej nie posiadają jednolitej struktury - wymiary liniowe komórek piwnic lokal 1, 2, 3 podano w przybliżeniu.