

ORIENTACJA


SKALA 1 : 15 000



NAZWA OBIEKTU: Remont bramy wjazdowej i ogrodzenia Dworu Biskupów Krakowskich obecnie Centrum Kultury „Dworek Białoprądnicki”		Z-01
LOKALIZACJA: m. Kraków, dz. nr 224, gm. Krowodrza		
INWESTOR: Centrum Kultury „Dworek Białoprądnicki”		WRZESIEŃ 2016
BRANŻA: ARCHITEKTURA		SKALA:
TYTUŁ RYSUNKU: ORIENTACJA		1:15 000
Projektant: mgr inż. arch. Marcin ŁAPA, upr. MPOIA/027/2009		podpis:

PROJEKT ZAGOSPODAROWANIA TERENU
SKALA 1:500

- zakres opracowania ABCDEF części działki nr 224
położonej w miejscowości Kraków, gmina Krowodrza,
o powierzchni: 1912.0 m²
----- obszar oddziaływania inwestycji objętej wnioskiem o PnB

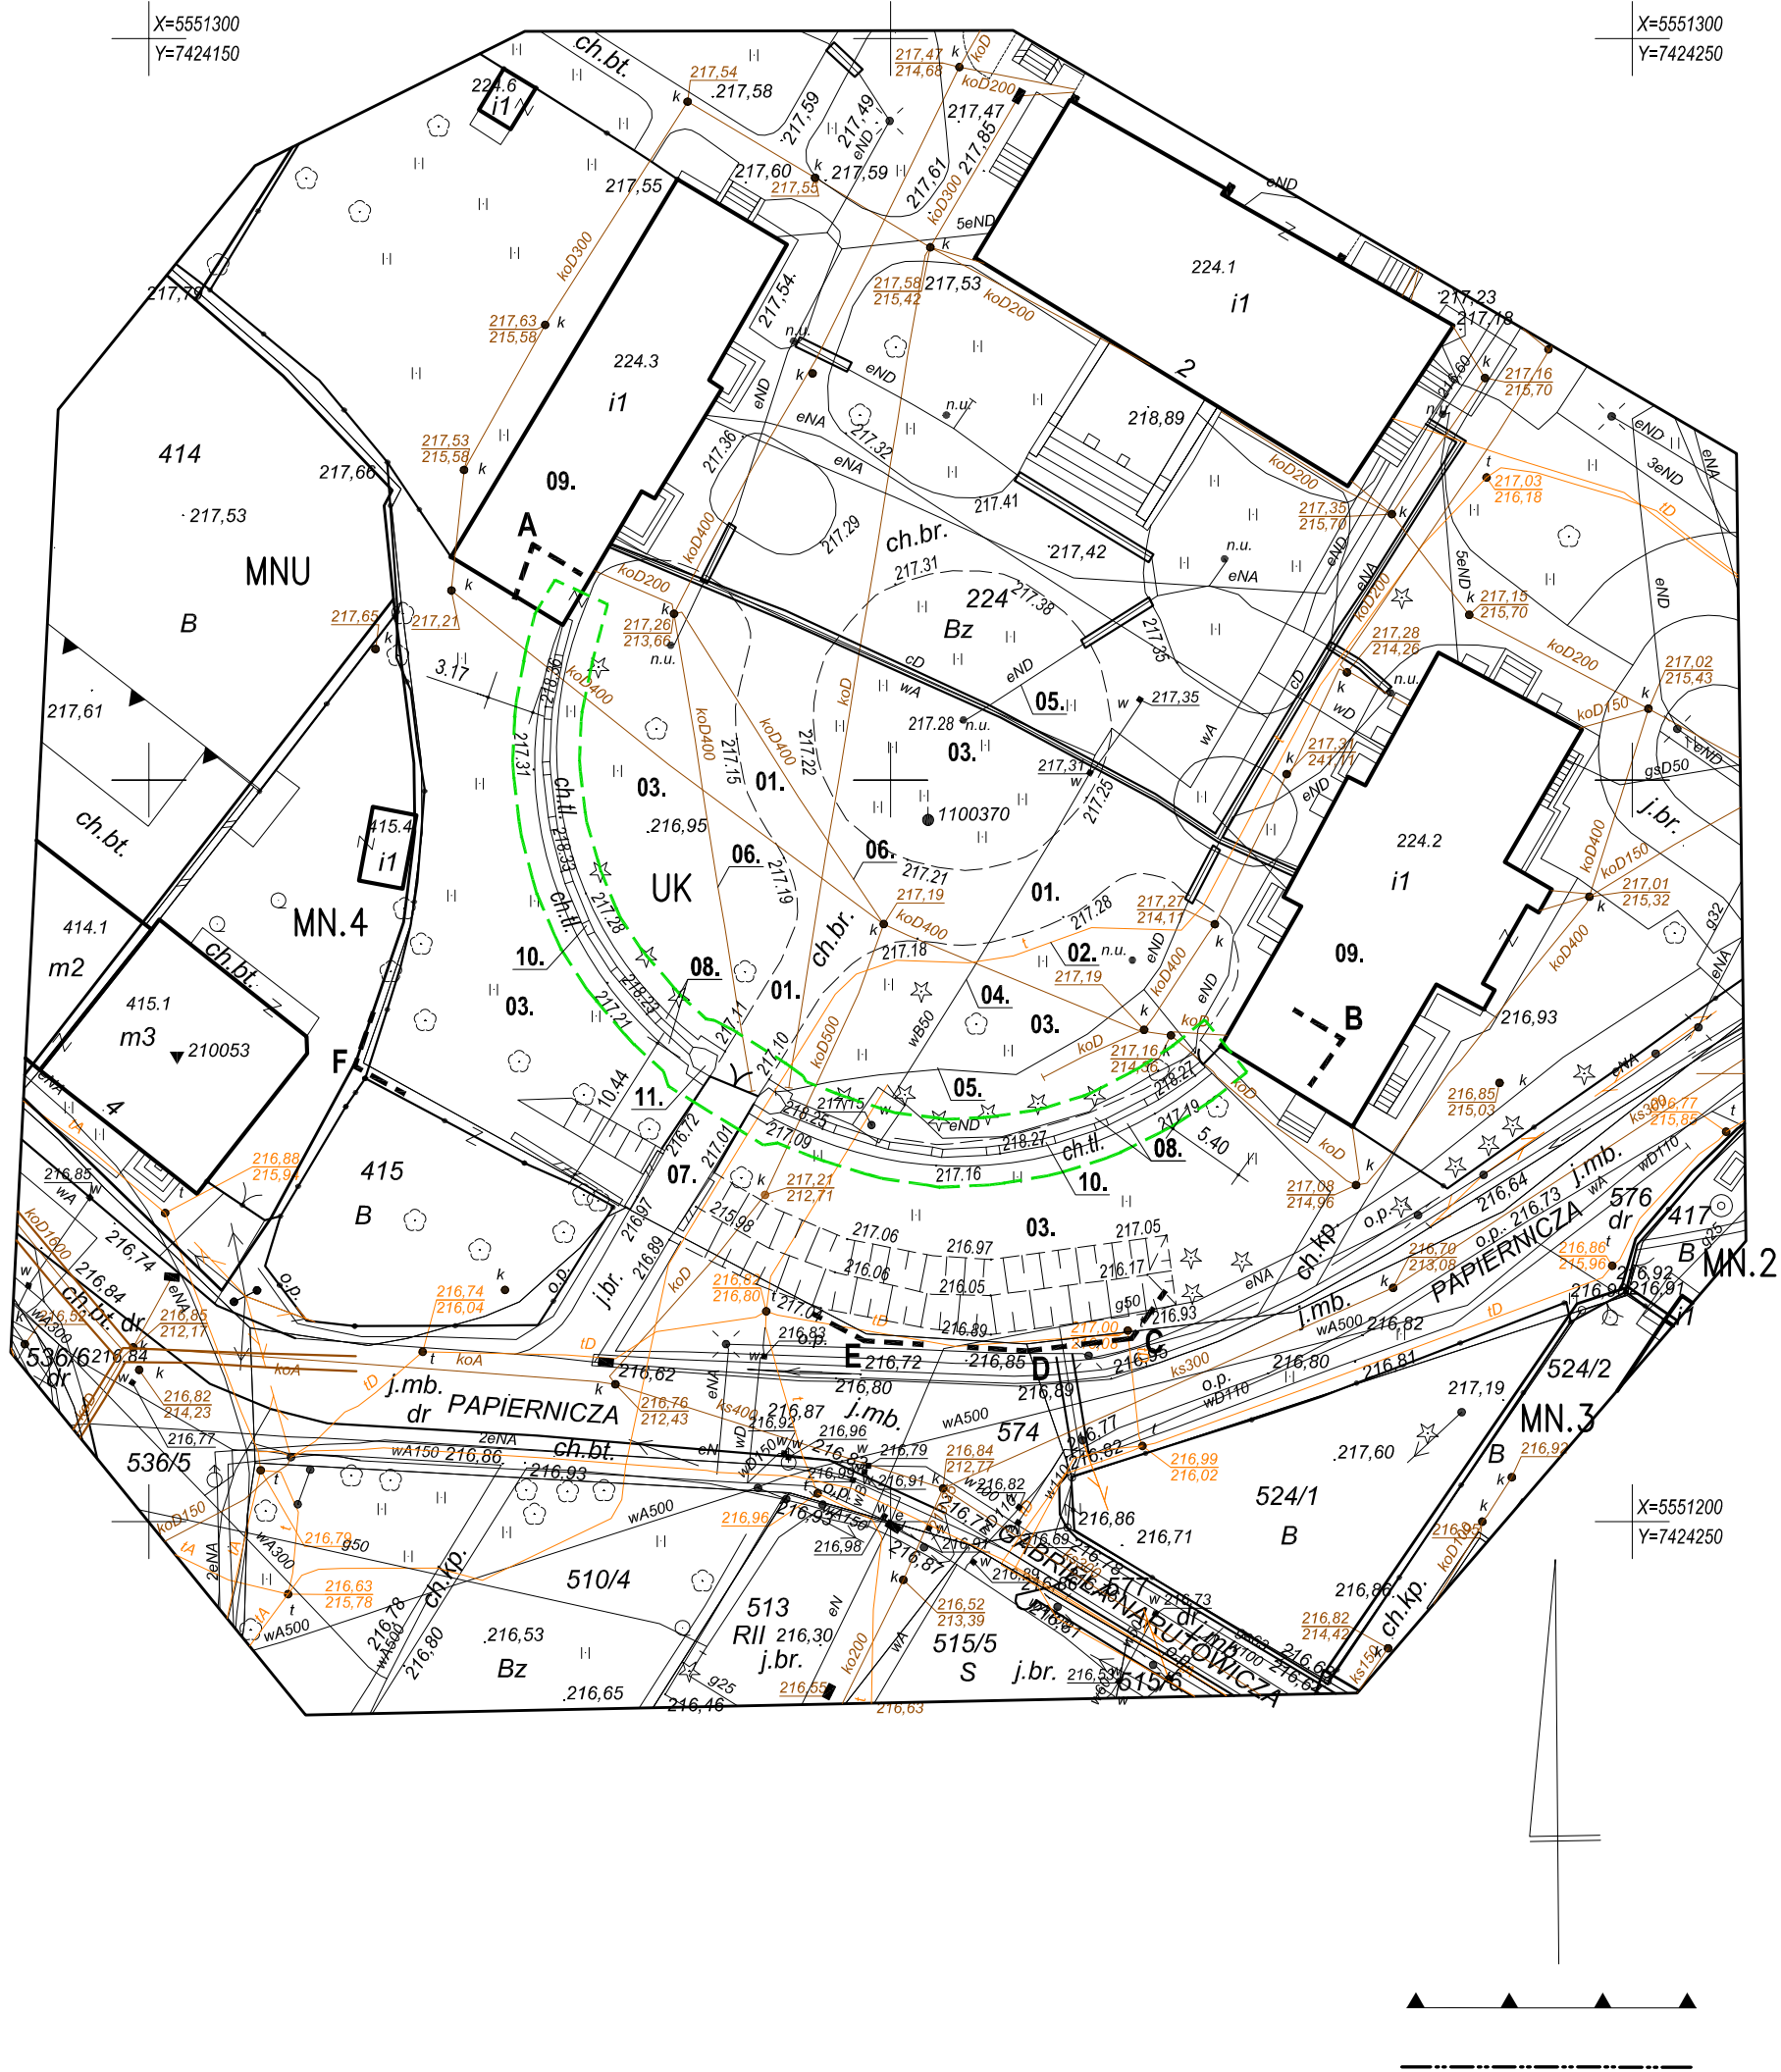

LEGENDA:

- | | |
|-----|---|
| 01. | Istn. teren komunikacji wewnętrznej - kostka brukowa |
| 02. | Istn. kablowa linia teletechniczna |
| 03. | Istn. teren biol. czynny z przezn. na zieleni urządzonej (trawniki) |
| 04. | Istn. odcinek sieci wodociągowej |
| 05. | Istn. wewnętrzna, kablowa instalacja elektroenergetyczna NN |
| 06. | Istn. odcinki kanalizacji opadowej |
| 07. | Istn. mostek |
| 08. | Istn. opaska żwirowa |
| 09. | Istn. oficyny - ściany i dach NRO |
| 10. | Istn. ogrodzenie - przeznaczone do remontu |
| 11. | Istn. brama wjazdowa - przeznaczona do remontu |

BILANS TERENU:


Powierzchnia terenu opracowania (UK): 1912.00 m² (100.00%);
Teren proj. zabudowy (oficyny): 40.00 m² (2.1%);

Teren istn. ogrodzenia: 54.00 m² (2.8%);
Teren istn. komunikacji wewn.: 301.00 m² (15.7%);
Teren zainwestowania łącznie: 395.00 m² (20.7%);


Istniejący teren biologicznie czynny: 1517.00 m² (79.3%);

Wskaźnik intensywności zabudowy: 40.00 m² (2.1%);


NAZWA OBIEKTU: Remont bramy wjazdowej i ogrodzenia Dworu Biskupów Krakowskich obecnie Centrum Kultury „Dworek Białoprądnicki”	
LOKALIZACJA:	m. Kraków, dz. nr 224, gm. Krowodrza
INWESTOR:	Centrum Kultury „Dworek Białoprądnicki”
BRANŻA:	ARCHITEKTURA
TYTUŁ RYSUNKU:	ZAGOSPODAROWANIE TERENU
Projektant:	mgr inż. arch. Marcin ŁAPA, upr. MPOIA/027/2009
	podpis:

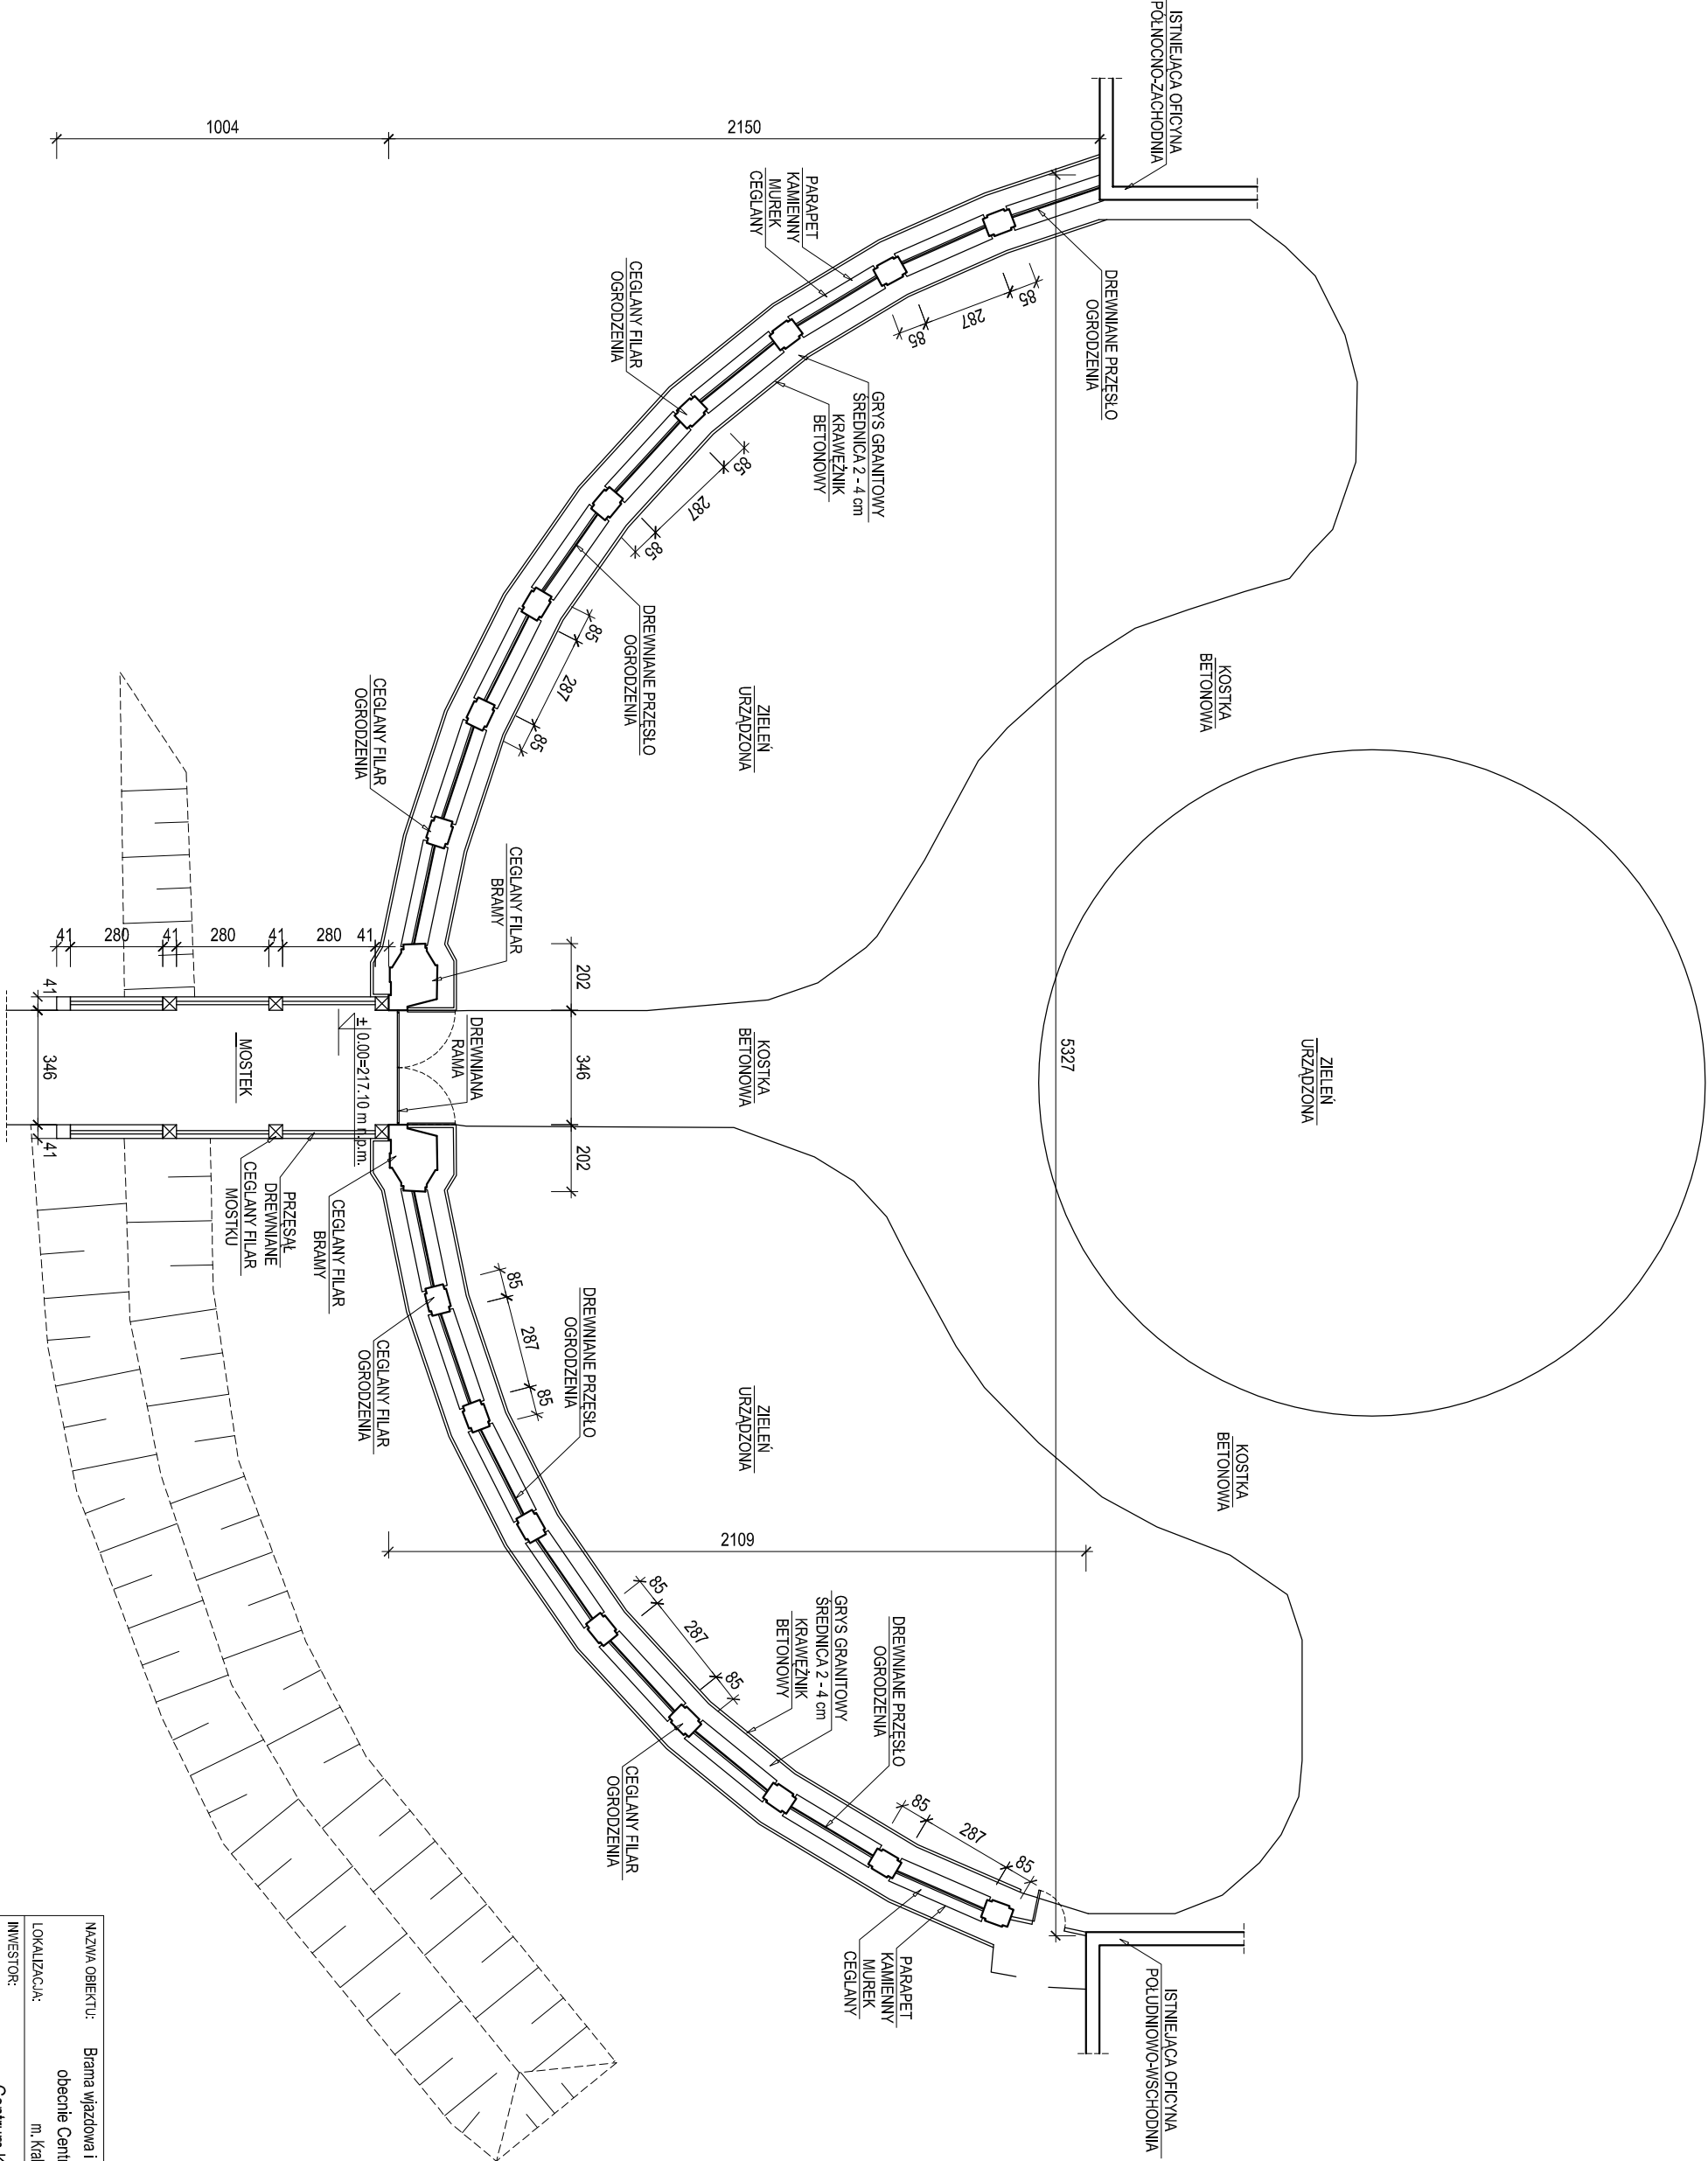


NAZWA OBIEKTU:		Brama wjazdowa i ogrodzenie Dworu Biskupów Krakowskich obecnie Centrum Kultury „Dworek Białołęcki”		I-01
LOKALIZACJA:		m. Kraków, dz. nr 224, gm. Krowodrza		
INWESTOR:		Centrum Kultury „Dworek Białołęcki”		WRZESIEŃ 2016
BRANŻA:	INWENTARYZACJA			SKALA: 1:200
TYTUŁ:	SYTUACJA			
RYSUNKU:	mgr inż. arch. Marcin ŁAPA, upr. MPOIA/027/2009			
Projektant:				podpis:

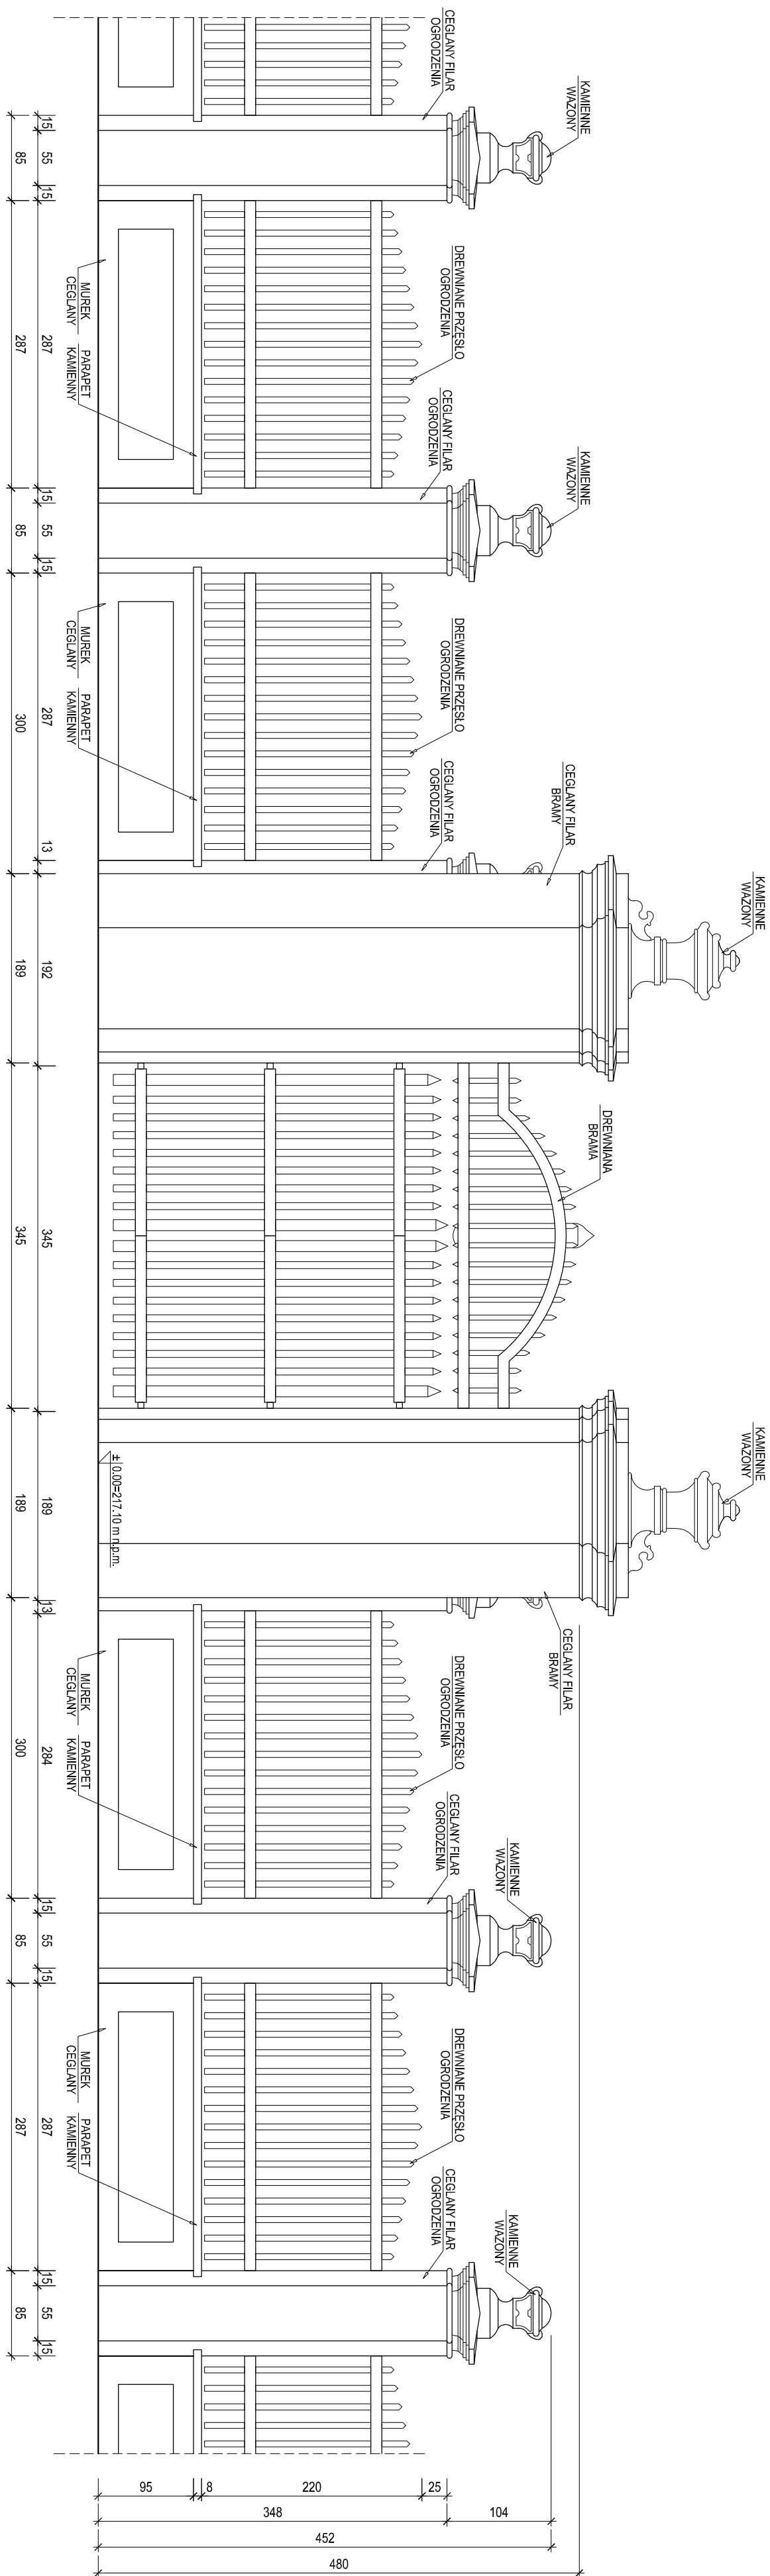


NAZWA OBIEKTU:	Brama Wyższa i Jogożdzenie Dworu Biskupów Kieleckich obecnie Centrum Kultury „Dworek Białopatrnicki” m. Kraków, ul. nr 224, gm. Krowczyca			I-03
LOKALIZACJA:	Centrum Kultury „Dworek Białopatrnicki”			
INWESTOR:	INWENTARYZACJA			W R Z E S I E Ń 2 0 1 6
BRANŻA:	WIDOK OGRODZENIA I BRAMY			SKALA:
TYTUŁ:	1:50			
RYSUJĄCY:				
Projektant:	mgr inż. arch. Marcin ŁAPA, upr. MPJA04027/2009			podpis:

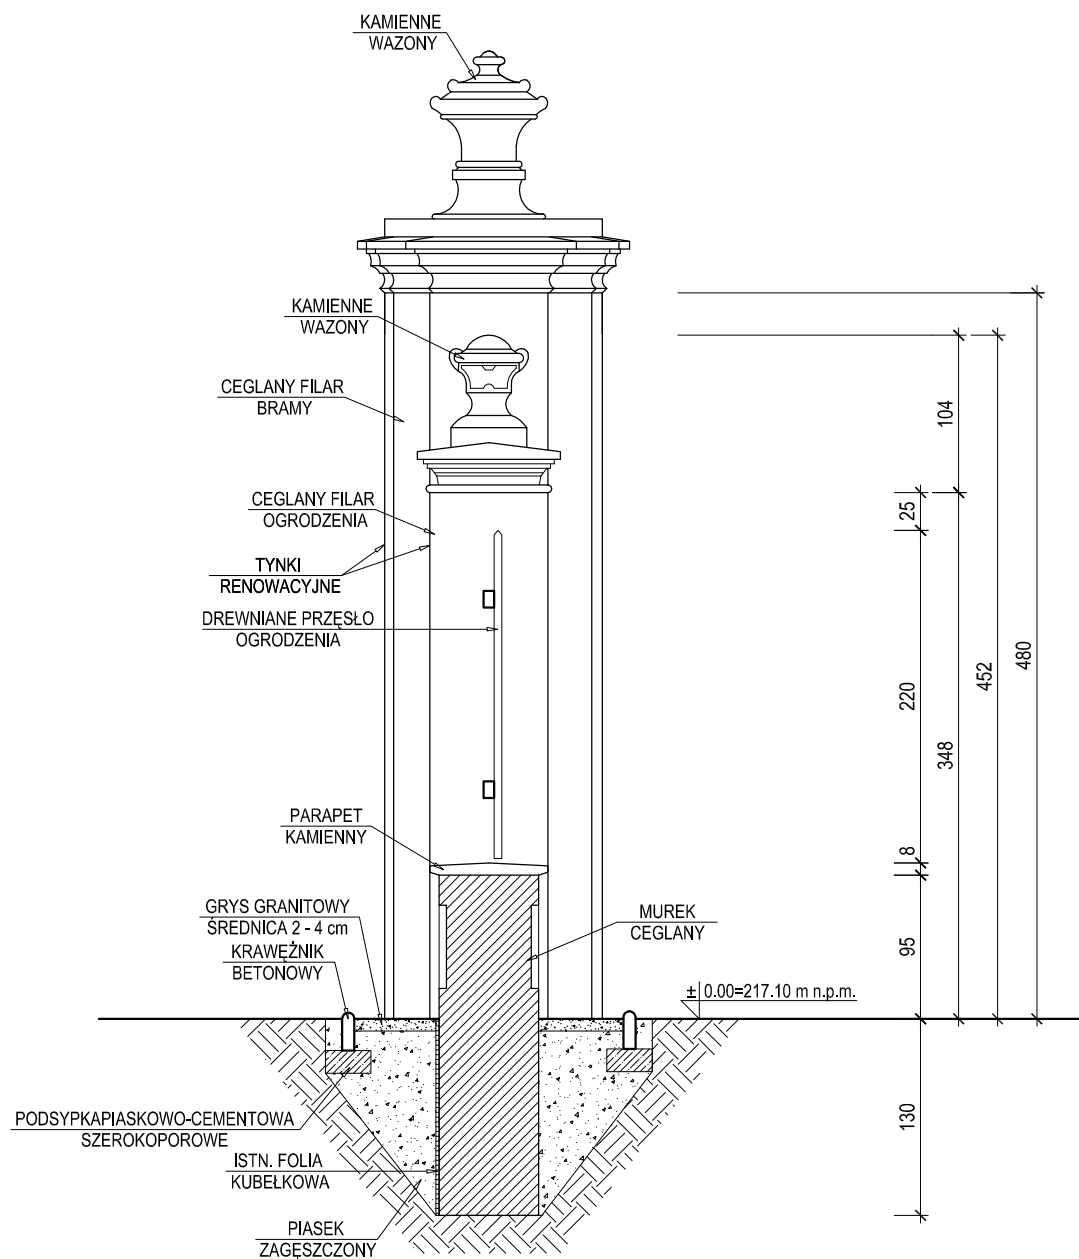


NAZWA OBIEKTU:	Brama wjazdowa i ogrodzenie Dworu Biskupów Krakowskich obecnie Centrum Kultury „Dworek Białoprądnicki”	I-04
LOKALIZACJA:	m. Kraków, dz. nr 224, gm. Krowodrza	WRZESIEŃ 2016
INWESTOR:	Centrum Kultury „Dworek Białoprądnicki”	SKALA: 1:50
BRANŻA:	INWENTARYZACJA	
TYTUŁ RYSUNKU:	PRZEKRÓJ A-A	
Projektant:	mgr inż. arch. Marcin ŁAPA, upr. MPOIA/027/2009	podpis:

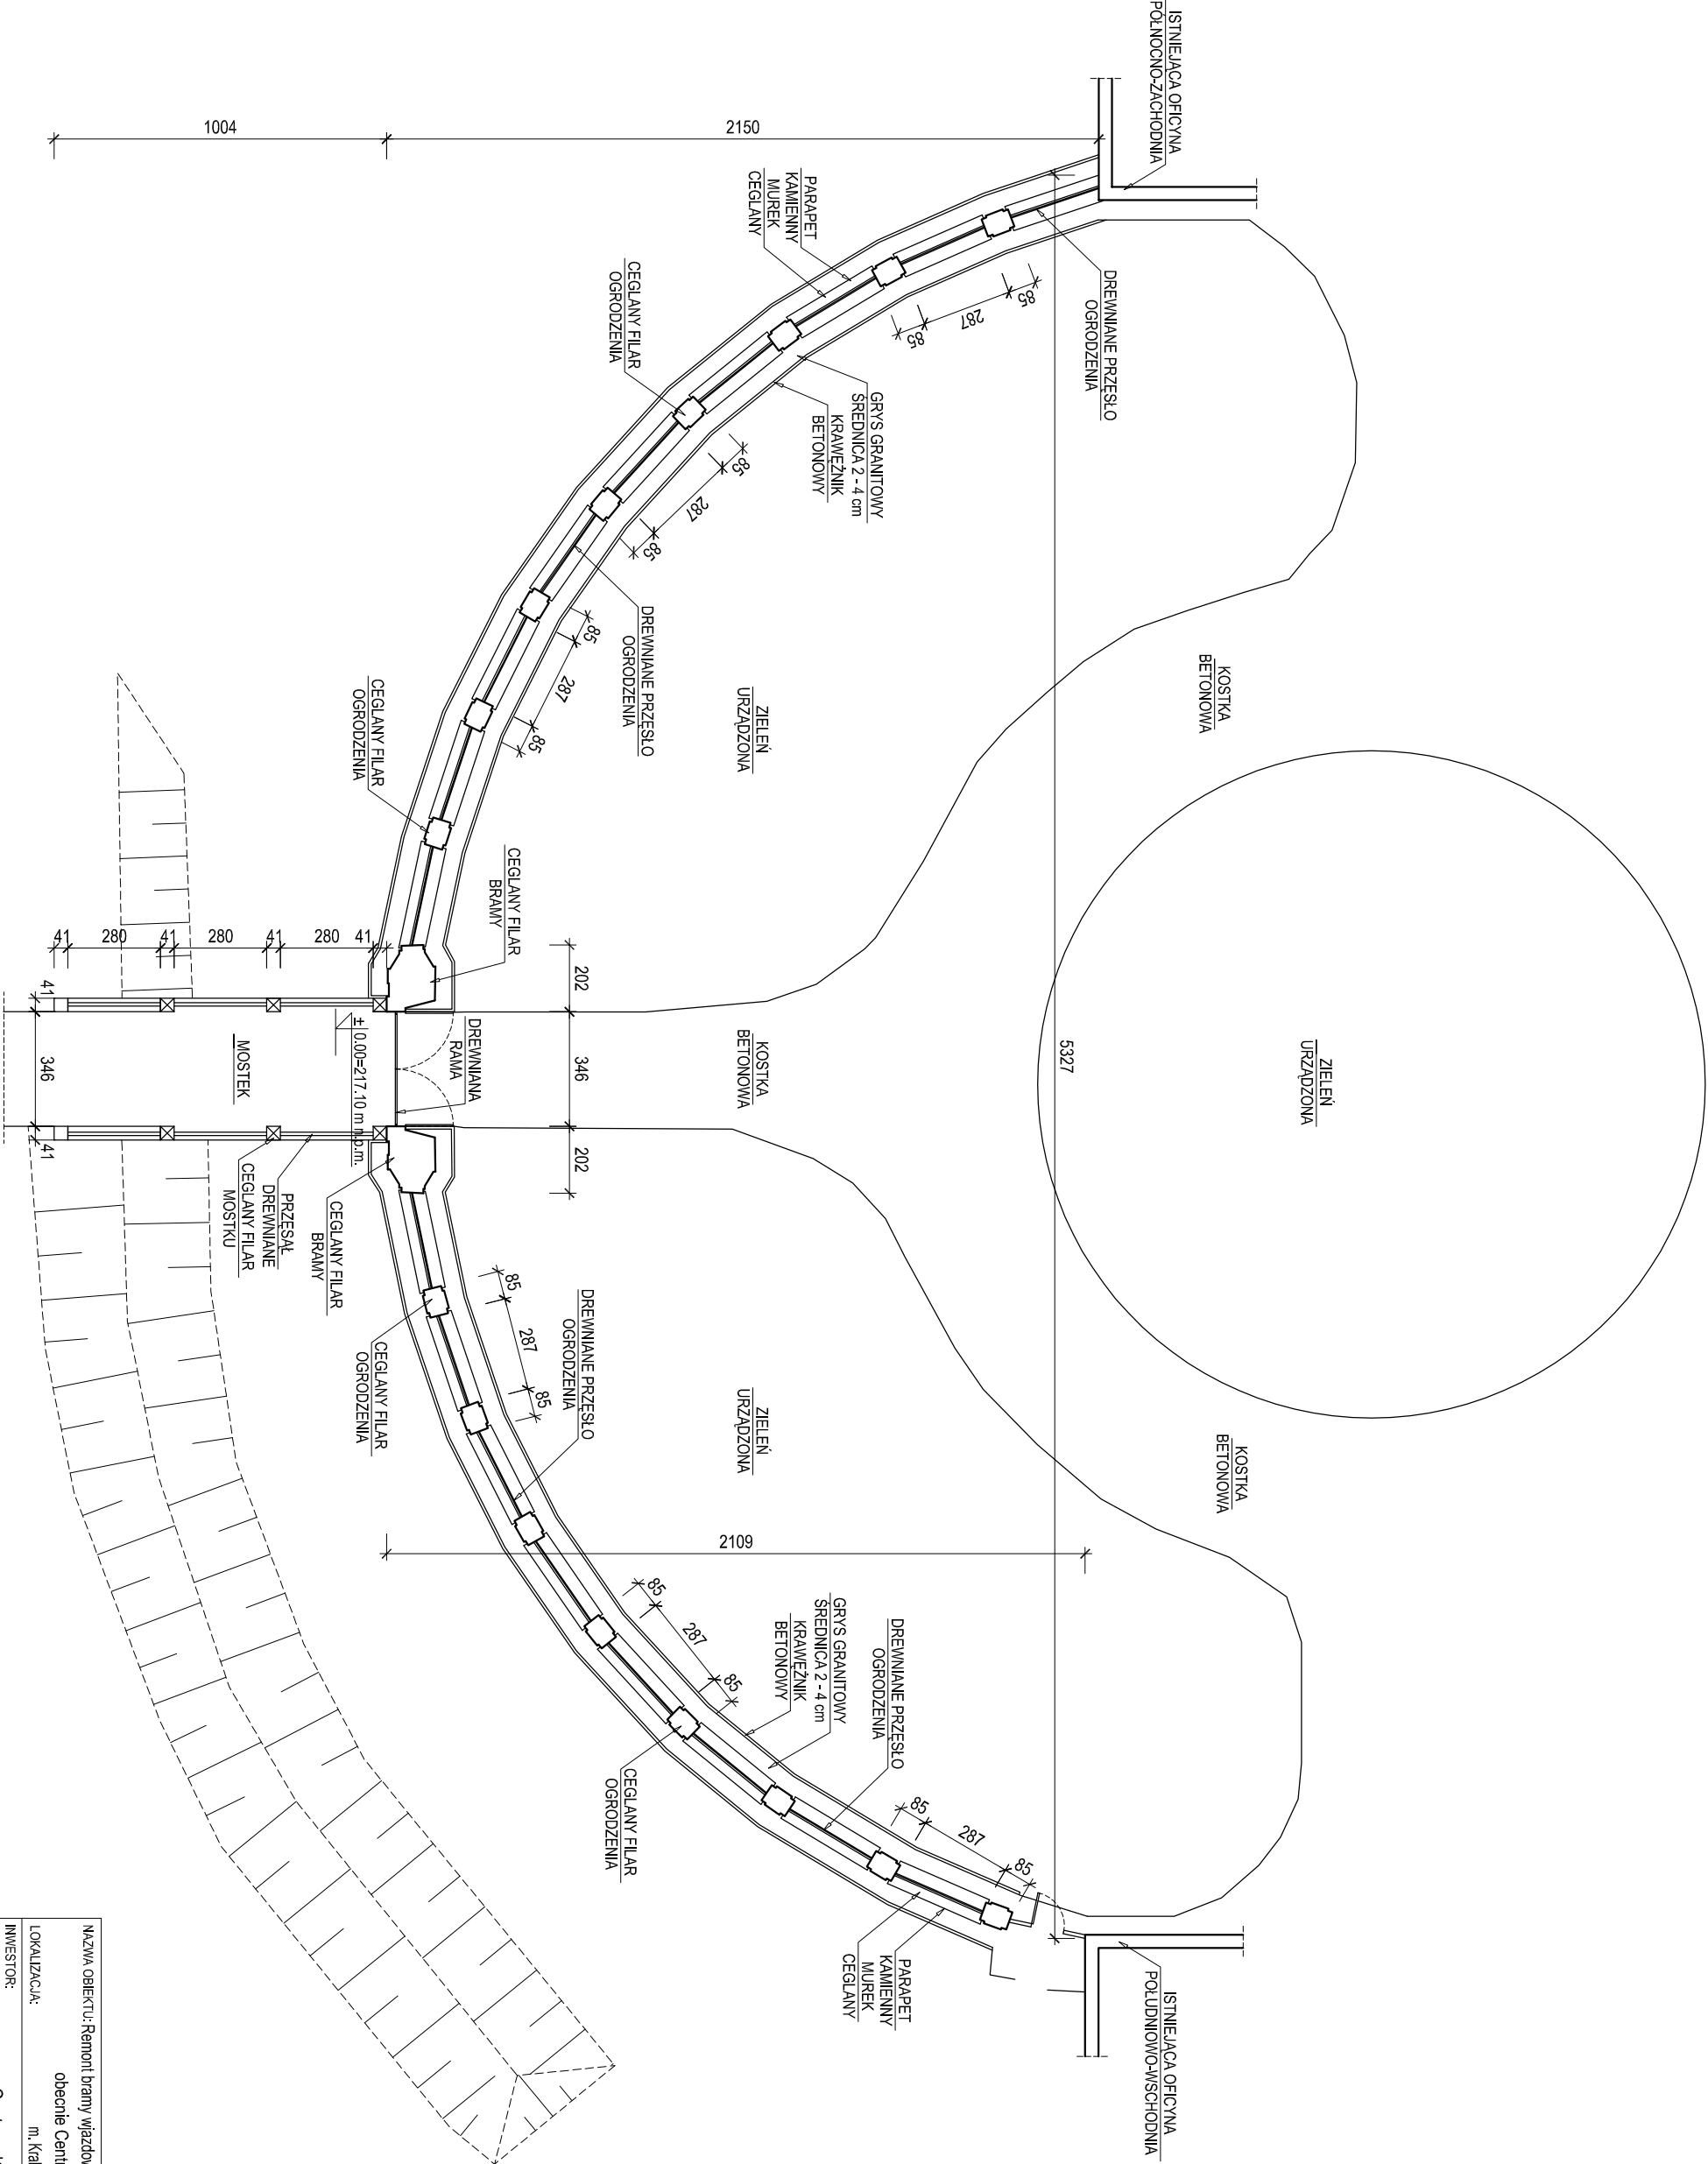


NAZWA OBIEKTU: Remont bramy wjazdowej i ogrodzenia Dworu Biskupów Krakowskich obecnie Centrum Kultury „Dworek Białołęcki”		A-01
LOKALIZACJA: m. Kraków, dz. nr 224, gm. Krowodrza		
INWESTOR: Centrum Kultury „Dworek Białołęcki”		WRZESIEŃ 2016
BRANŻA: ARCHITEKTURA	SYTUACJA	SKALA:
TYTUŁ: RYSUNKU:		1:200
mgr inż. arch. Marcin ŁAPA, upr. MPOIA/027/2009		podpis:

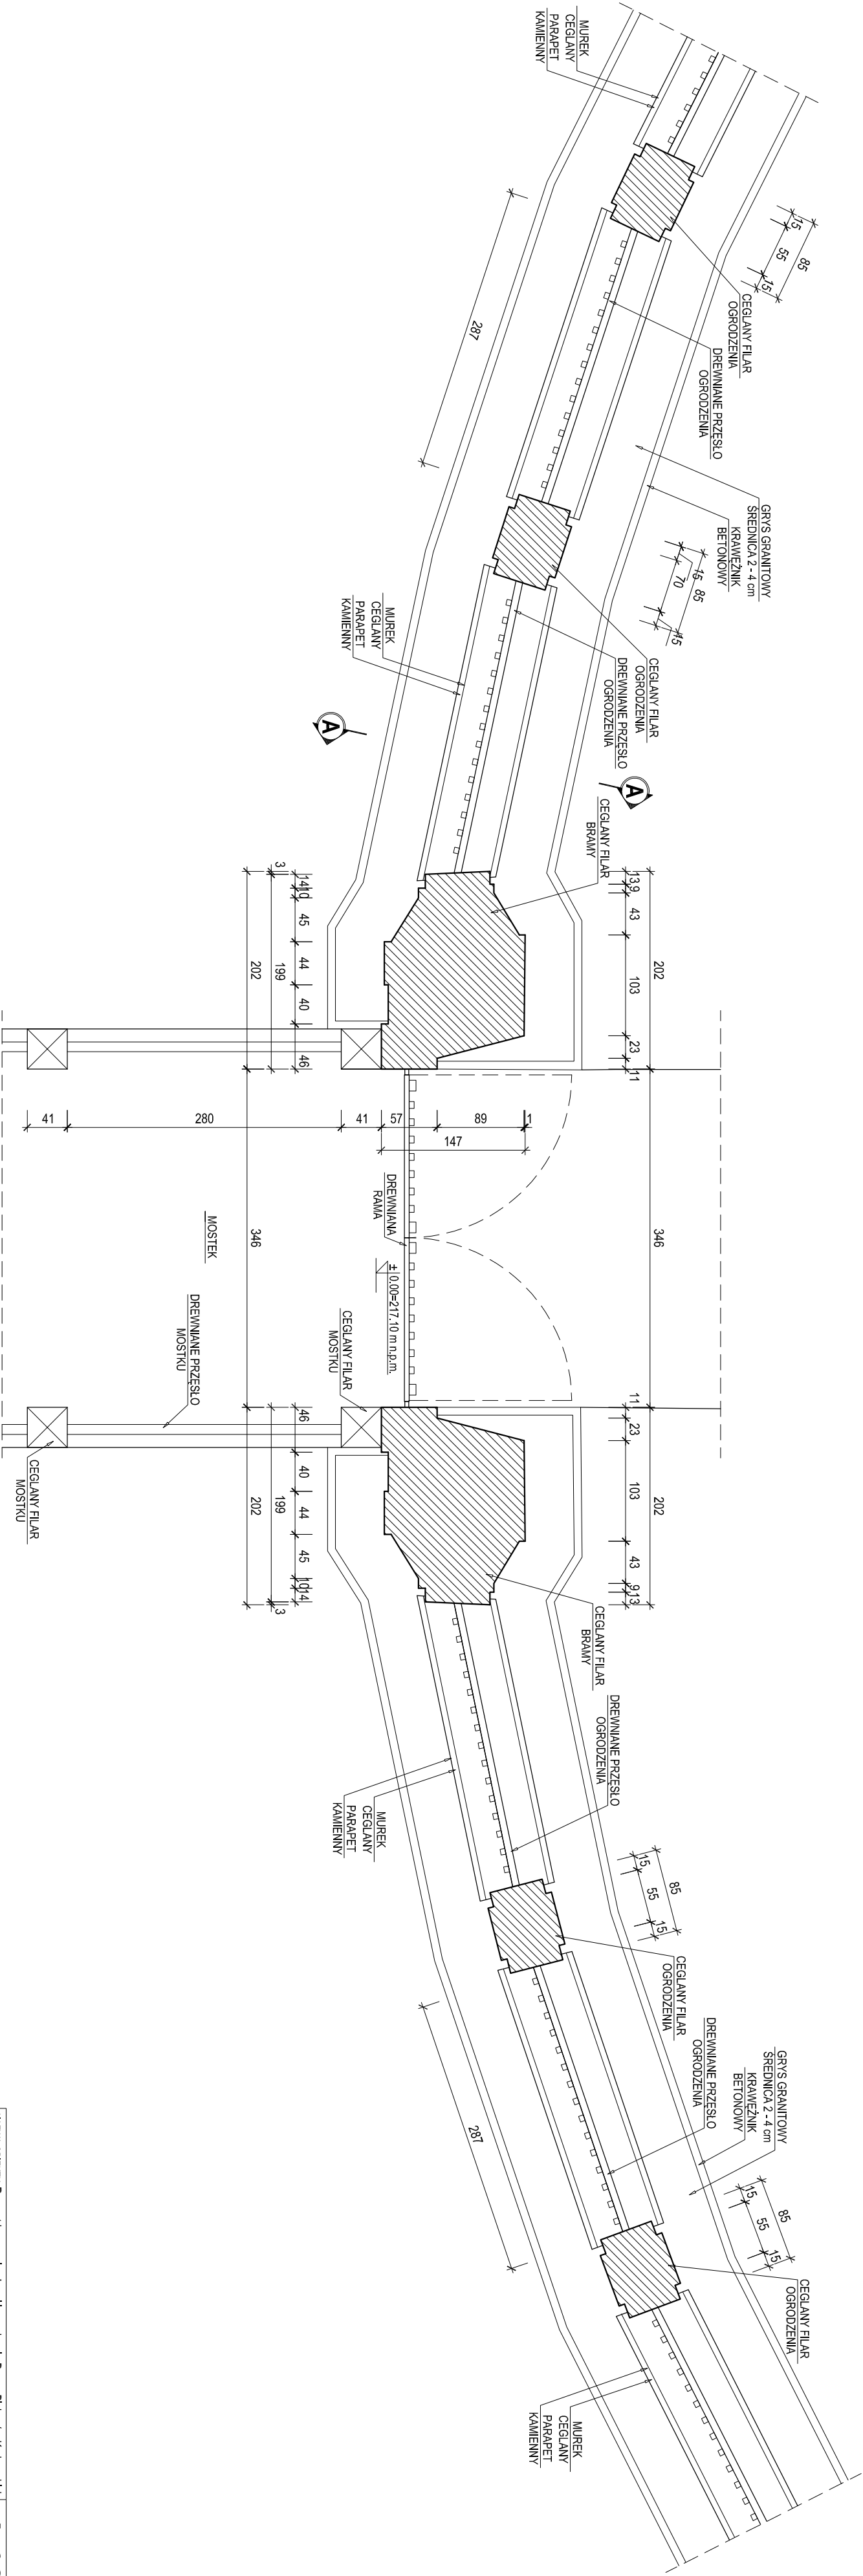

NAZWA OBIEKTU: Remont bramy, wjazdowej i ogrodzenia Dworu Biskupów Krakowskich		A-02	
LOKALIZACJA: obecnie Centrum Kultury „Dworek Białostrzelski” m. Kraków, dz. nr 2/4, gm. Krzywopas		WZRESZENIE 2016	
INWESTOR: Centrum Kultury „Dworek Białostrzelski”		SKALA: 1:50	
BRANŻA: ARCHITEKTURA			
TYTUŁ: RYSUNKI: FRAGMENT RZUTU OGRODZENIA I BRAMY			
PROJEKTANT: mgr inż. arch. Marcin LARA, ul. MPOJA 027/2009		podpis:	

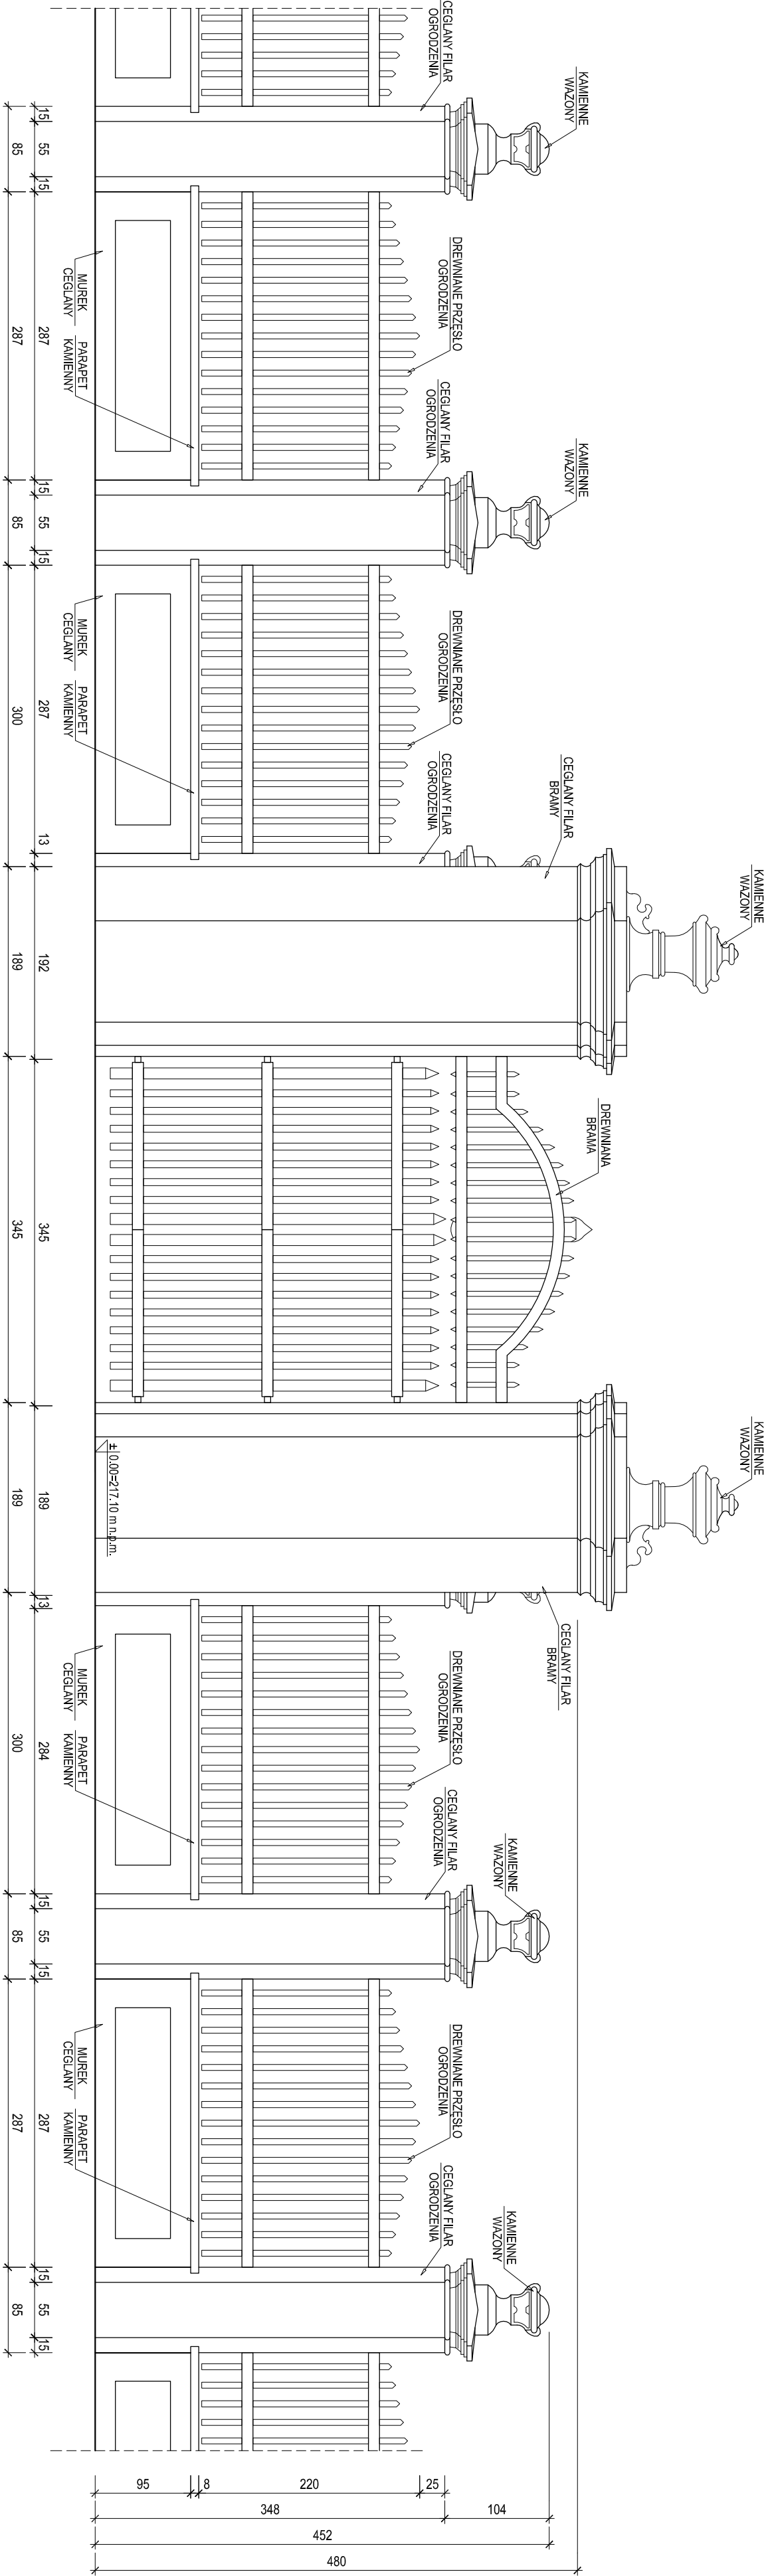

NAZWA OBIEKTU: Remont bramy, wjazdowej i ogrodzenia Dworu Biskupów Krakowskich obecnie Centrum Kultury „Dworek Białostrzicki” m. Kraków, ul. nr 224, gm. Krowodrza		A-03
LOKALIZACJA:		
INWESTOR: Centrum Kultury „Dworek Białostrzicki”		W R Z E S I E Ń 2 0 1 6
BRAŃZA: ARCHITEKTURA		
TYTUŁ RYSUNKU: WIDOK OGRODZENIA I BRAMY		SKALA: 1:50
Projektant: mgr inż. arch. Marcin LARA, ul. MPOJA027/2009		
podpis:		

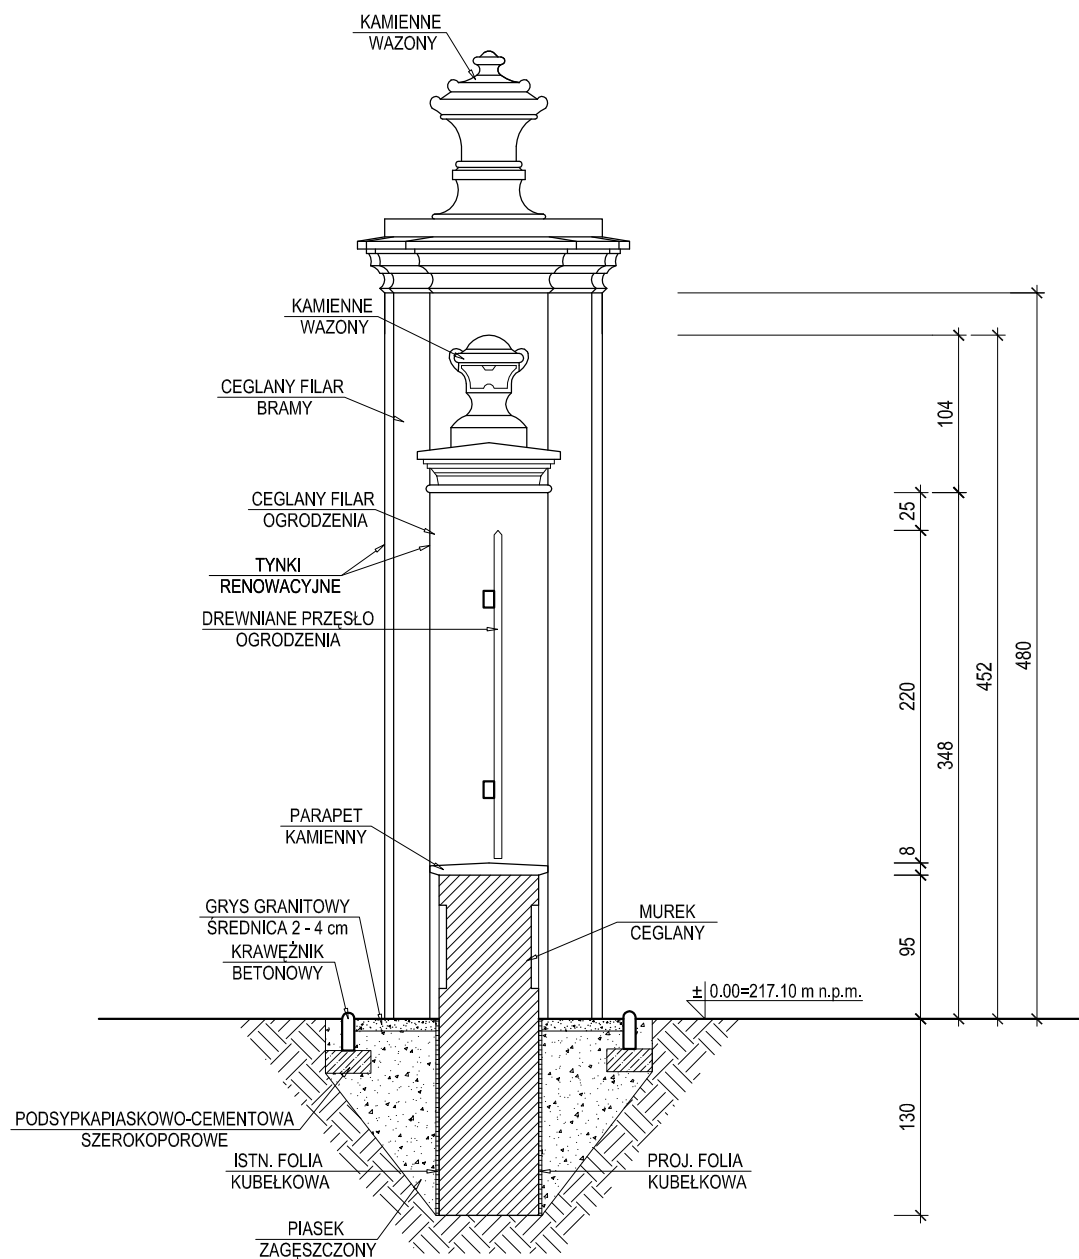

NAZWA OBIEKTU: Remont bramy wjazdowej i ogrodzenia Dworu Biskupów Krakowskich obecnie Centrum Kultury „Dworek Białoprądnicki”		A-04
LOKALIZACJA: m. Kraków, dz. nr 224, gm. Krowodrza		
INWESTOR: Centrum Kultury „Dworek Białoprądnicki”		WRZESIEŃ 2016
BRANŻA: ARCHITEKTURA		SKALA:
TYTUŁ RYSUNKU: PRZEKRÓJ A-A		1:50
Projektant: mgr inż. arch. Marcin ŁAPA, upr. MPOIA/027/2009		podpis: