


PODODDZIAŁ DZIECI

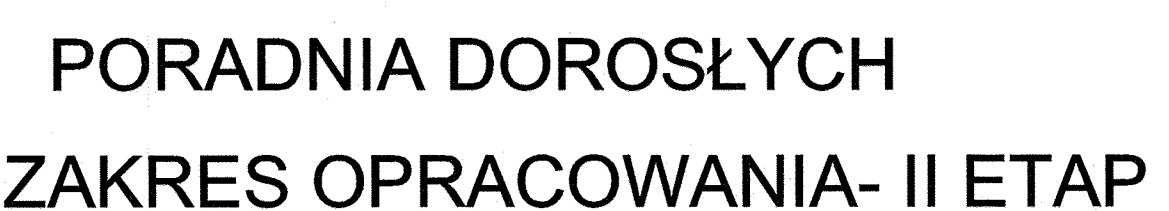

NOVA HUTA
MACYJNO
- II ETAP
SKALA 1:500

[illegible]

	ORZĘDZ DO LUKSUSU
	WYBACZONA
	SŁAŻY PROJEKTOWAŁ SKELETON
	ZAWIĄZANA OTWÓRZ
	STRÓP PODWIESZONY MODULARNY
	OSŁONIEC KAPALNIA WENTYLACJA

[illegible]