


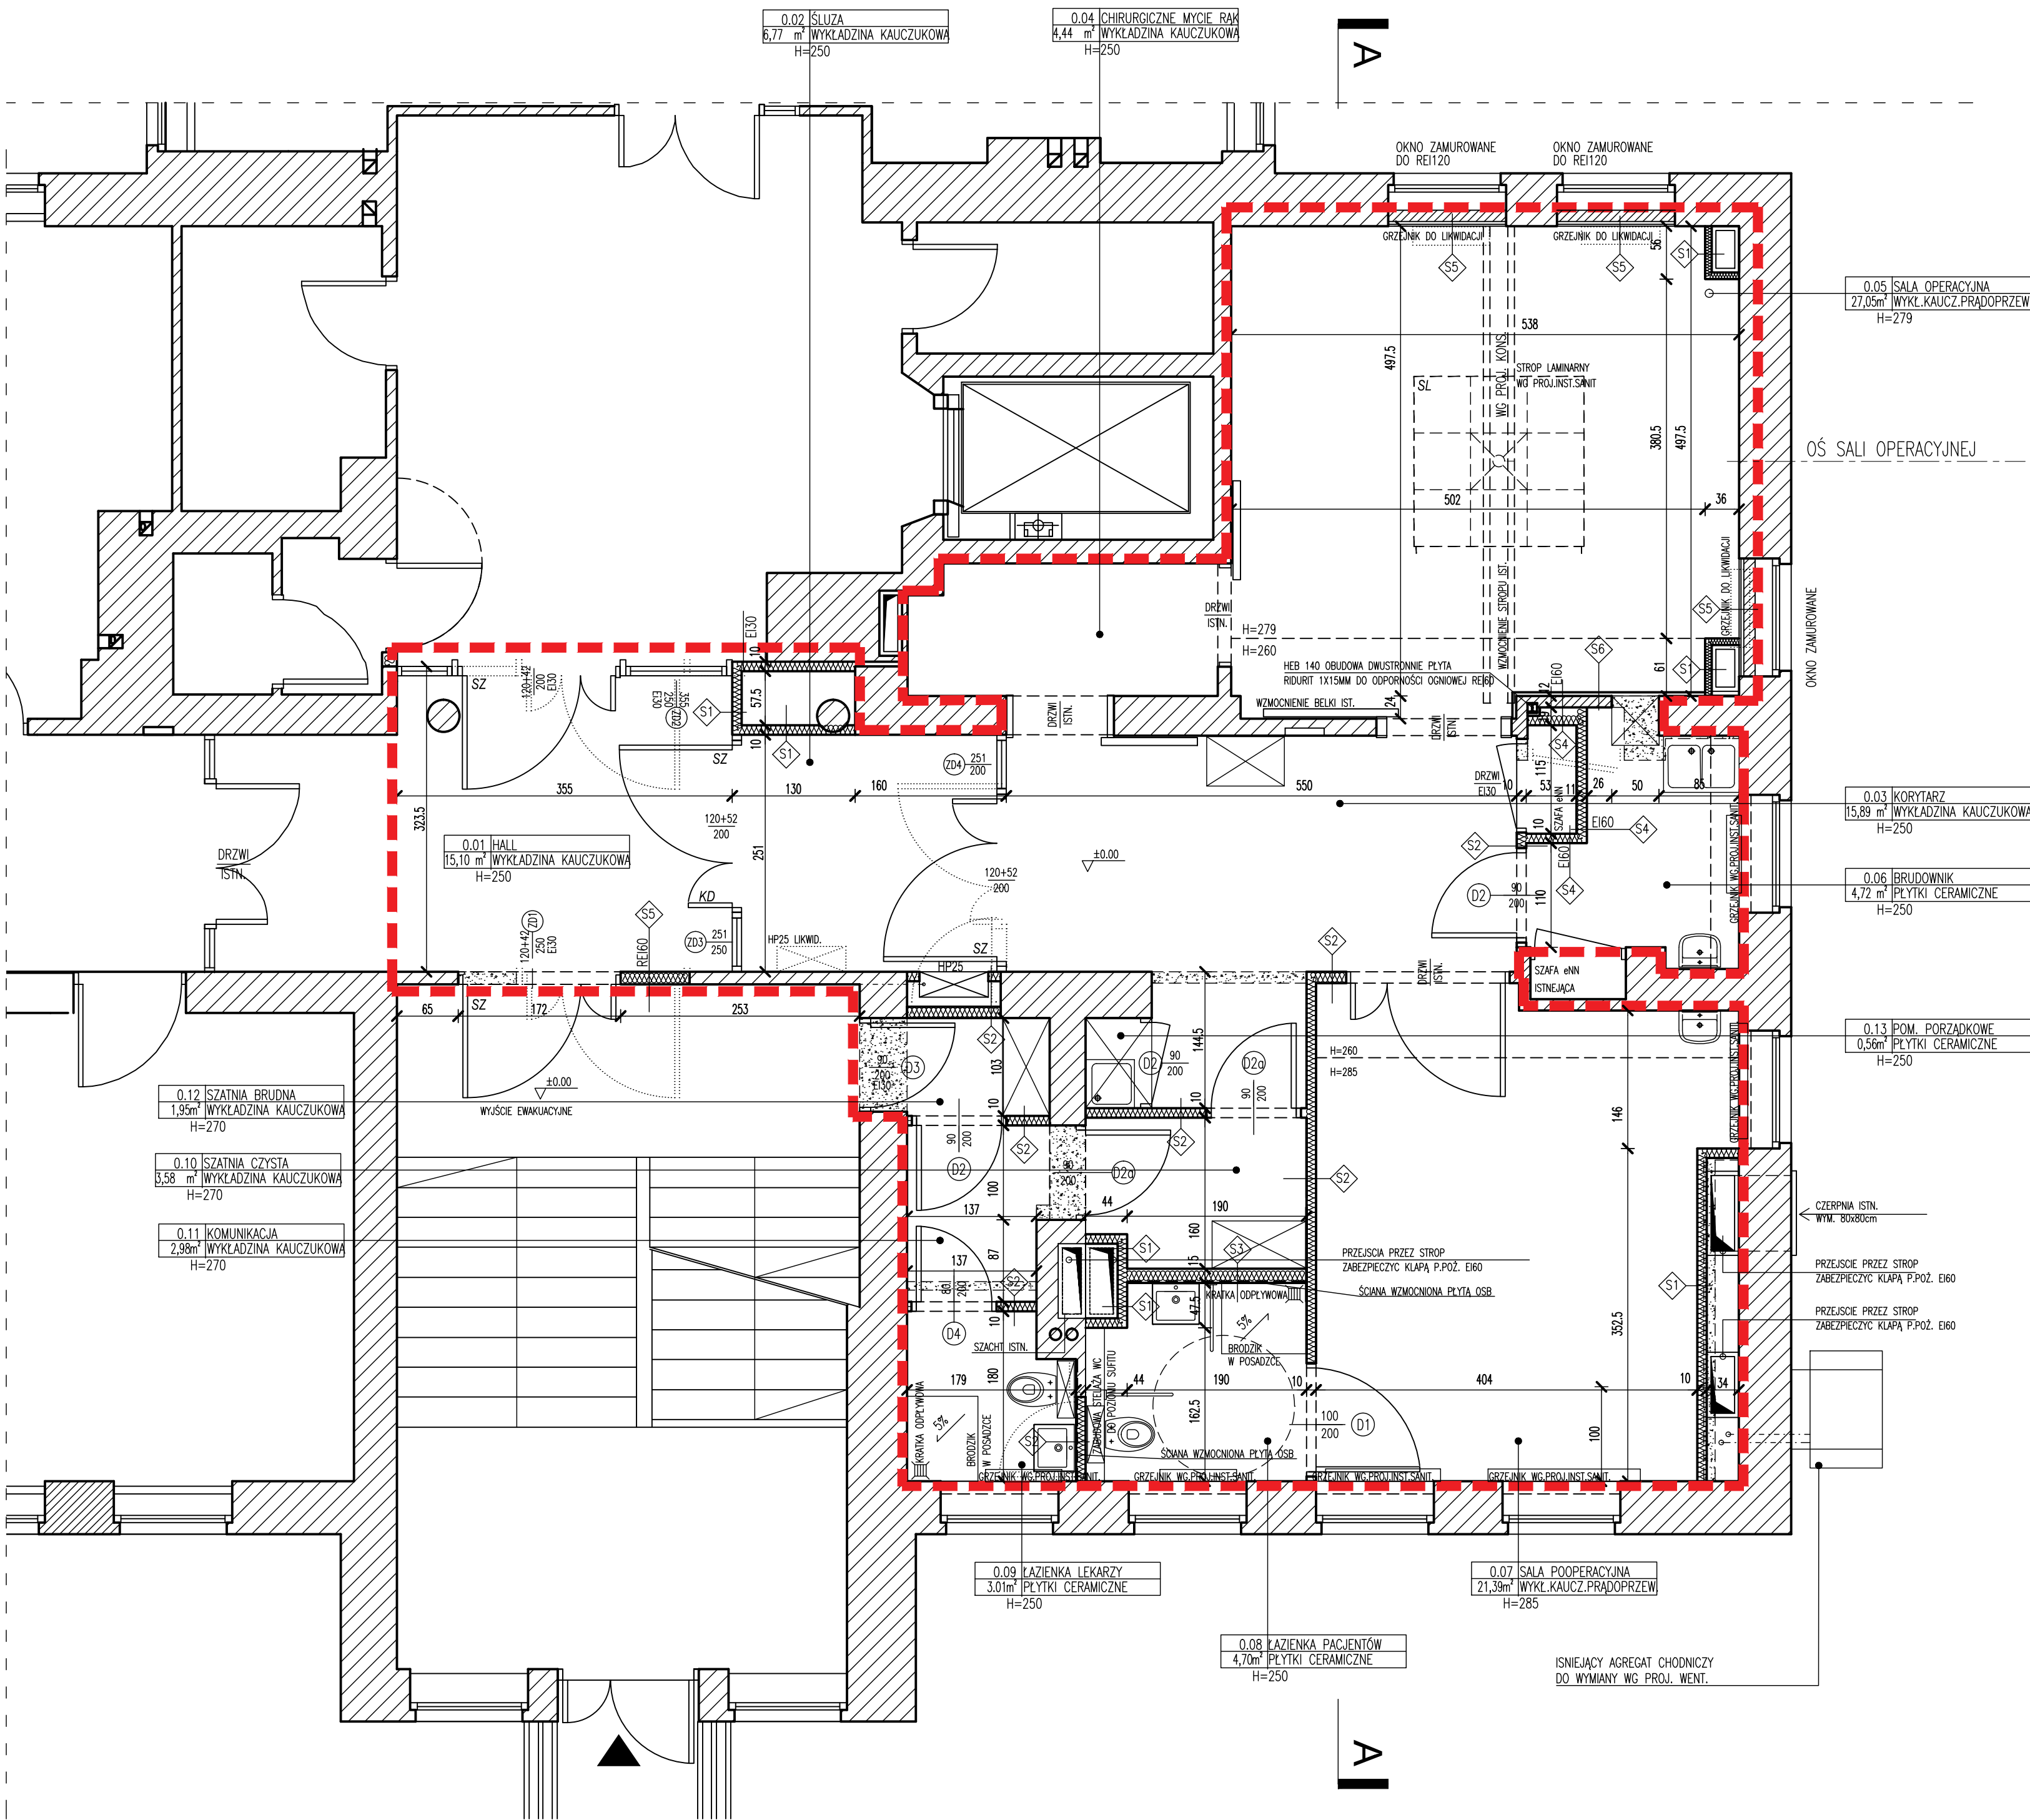

ZESTAWIENIE POWIERZCHNI		
0.01	HALL	15,10 m²
0.02	ŚLUZA	6,77 m²
0.03	KORYTARZ	15,89 m²
0.04	CHIRURG. MYCIE RĄK	4,44 m²
0.05	SALA OPERACYJNA	27,05 m²
0.06	BRUDOWNIK	4,72 m²
0.07	SALA POOPERACYJNA	21,39 m²
0.08	ŁAZIENKA PACJENTÓW	4,70 m²
0.09	ŁAZIENKA LEKARZY	3,01 m²
0.10	SZATNIA CZYSTA	3,58 m²
0.11	KOMUNIKACJA	2,98 m²
0.12	SZATNIA BRUDNA	1,95 m²
0.13	POM. PORZĄDKOWE	0,56 m²
RAZEM		112,14 m²

- UWAGI:
- OPRACOWANIE ARCHYTEKTONICZNE ROZPATRYWAĆ ŁĄCZNIE Z PROJEKTEM BUDOWLANYM, PROJ. TECHNOLOGII MEDYCZNEJ, PROJ. BRANŻOWYMI, KONSTRUKCJI ORAZ RYSUNKAMI I ZESTAWIENIAMI, OPISAMI I OBLICZENIAMI.
 - WSZYSTKIE WYMIARY SPRAWDZIĆ NA BUDOWIE.
 - WYPOSAŻENIE POMIESZCZEŃ I WYTYCZNE BUDOWLANE WG PROJ. BRANŻOWYCH I LUB TECHNOLOGII MEDYCZNEJ.
 - MATERIAŁY WYKONCZENIOWE PRZEGRÓD WEWNĘTRZNYCH WG OPISU TECHNICZNEGO I KART. POMIESZCZEŃ.
 - WYMIARY OTWORÓW DRZWIOWYCH ORAZ MONTAŻ DRZWI I PRZESZKŁEN ZGODNIE Z WYTYCZNYMI WYBRANEGO DOSTAWCY STOLARKI.
 - PRZEJŚCIA INSTALACJI W MIEJSCU ODZIELENIA STREF POŻAROWYCH ZABEZPIECZYĆ ATESTOWANYMI MASAMI USZCZELNIACZYMI DO OPORNOŚCI STROPU LUB ŚCIANY PRZEZ KTÓRE PRZECHODZA, ZASTOSOWANIEM ROZWIĄZAŃ SYSTEMOWYCH.
 - PRZEJŚCIA PRZEZ ŚCIANY ZEWNĘTRZNE WYKONAĆ JAKO SZCZELNE Z ZASTOSOWANIEM ROZWIĄZAŃ SYSTEMOWYCH.
 - NADPROŻA OTWORÓW OKIENNYCH I DRZWIOWYCH W ŚCIANACH MUROWANYCH - WG PROJ. KONSTRUKCJI.
 - PODŁASZ PRAC PRZY PRZEBIACIACH PRZEZ STROPY I ŚCIANY ISTNIEJĄCE NALEŻY POSTĘPOWAĆ ZGODNIE Z ZALECENIAMI PODANYMI W PROJEKCIE KONSTRUKCJI.
 - OBUDOWY SZACHTÓW INSTALACYJNYCH WYKONAĆ PO ZAISTALOWANIU KANAŁÓW I RUROCIĄGÓW, PO PRZEPROWADZENIU PRÓBY SZCZELNOŚCI.
 - ELEMENTY ŚLUSARKI ALUMINIOWEJ WEWNĘTRZNEJ REALIZOWAĆ NA PODSTAWIE UZGODNIONEJ Z PROJEKTEM DOKUMENTACJI WARSZTATOWEJ PRZYGOTOWANEJ PRZEZ WYKONAWCĘ, WARIANCI REALIZACJI DOKUMENTACJI WARSZTATOWEJ wg RYSUNKÓW ZESTAWIENI I OPISU ARCHITEKTURY.
 - SUFITY PODWIESZONE, MATERIAŁY WYKONCZENIOWE ŚCIAN I POSADZEK WG OPISU ARCHITEKTURY.
 - POŁĄCZENIA MATERIAŁÓW NA STYKU Z ELEMENTAMI ISTNIEJĄCYMI LOKALIZOWAĆ W MIEJSCACH NIEWIDOCZNYCH.
 - W PRZYPADKU ZMIANY PARAMETRÓW URZĄDZEŃ ORAZ SPRZĘTU MEDYCZNEGO NA INNY NIŻ JEST PRZEWIDZIANY W PROJEKCIE I PRZED JEGO MONTAŻEM NALEŻY POWIADOMIĆ PROJEKTANTA.
 - PO WYBRANIU DOSTAWCY SPRZĘTU MEDYCZNEGO NALEŻY ZWERYFIKOWAĆ WYTYCZNE BUDOWLANE, INSTALACYJNE I TECHNOLOGICZNE I DOSTOSOWAĆ DO WYMÓW DOSTAWY URZĄDZENIA.
 - W ŚCIANACH GIPSOWO KARTONOWYCH NALEŻY PRZEWIDZIEĆ ZABUDOWANIE KONSTRUKCJI WZMACNIAJĄCYCH (PODKONSTRUKCJI) UMOŻLIWIAJĄCYCH STABILNE I BEZPIECZNE ZABUDOWANIE OSPRZĘTU (W TYM WSZELKIEGO RODZAJU UCHWYTÓW DLA NIEPEŁNOSPRAWNYCH), MEBLI, INSTALACJI.
 - W PRZYPADKU ROZBIŹNOŚCI W DOKUMENTACJI WYKONAWCZEJ NALEŻY POWIADOMIĆ PROJEKTANTA.
 - WSZYSTKIE ZASTOSOWANE MATERIAŁY MUSZĄ POSIADAĆ ATESTY, APROBATY I DOPUSZCZENIA WYMAGANE PRAWEM

SENDA:

III KRATKA ODPLYWOWA W POSADZCE, NIERZĘWNA

KD KONTROLA DOSTĘPU

SZ SAMOZAMYKACZ

PD PUNKT DYSTRYBUCYJNY (SZAFKA WISZĄCA RAC)

SL STROP LAMINARNY WG PROJEKTU TECHNOLOGII

HP25 HYDRANT

S1 OBUDOWA Z PŁYT GKB NA RUSZCIE CW50
PODWOJNIE PŁYTOWANA
WYPEŁNIENIE Z WEŁNY MINER. ISOVER AKU
PŁYTA 50 mm, (LUB PORÓWNYWALNE)
RA1 = 50dB
ŚCIANA NA PEŁNĄ WYSOKOŚĆ MIĘDZY STROPAMI

S2 ŚCIANA Z PŁYT GKB/GKBI NA RUSZCIE CW 50,
PODWOJNIE, DWUSTRONNIE PŁYTOWANA
WYPEŁNIENIE Z WEŁNY MINER.
ISOVER AKU PŁYTA 50 mm, (LUB PORÓWNYWALNA)
GRUBOŚĆ ŚCIANY 10cm
SYMBOL WG KATALOGU RIGIPS 3.40.04 (LUB PORÓWNYWALNA),
RA1 = 50dB
ŚCIANA NA PEŁNĄ WYSOKOŚĆ MIĘDZY STROPAMI

S3 ŚCIANA Z PŁYT GKB/GKBI NA RUSZCIE CW100
PODWOJNIE PŁYTOWANA
WYPEŁNIENIE Z WEŁNY MINERALNEJ
GRUBOŚĆ ŚCIANY 15cm
SYMBOL WG KATALOGU RIGIPS 3.40.04 (LUB PORÓWNYWALNA)
RA1 = 50dB
ŚCIANA NA PEŁNĄ WYSOKOŚĆ MIĘDZY STROPAMI

S4 ŚCIANA Z PŁYT GKB NA RUSZCIE CW50
PODWOJNIE, DWUSTRONNIE PŁYTOWANA EI60
RIDURIT 2x15mm WYPEŁNIENIE Z WEŁNY MINERALNEJ
ISOVER AKU PŁYTA 50mm, GRUBOŚĆ ŚCIANY 11cm
SYMBOL WG KATALOGU RIGIPS (LUB PORÓWNYWALNA)
ŚCIANA NA PEŁNĄ WYSOKOŚĆ MIĘDZY STROPAMI

S5 ŚCIANA MUROWANA REI 120
np. SILKA 15cm (LUB PORÓWNYWALNA)
+OKŁADZINA Z PŁYT GKB/GKBI NA RUSZCIE STALOWYM
LICOWANA Z OKŁADZINĄ ISTNIEJĄCĄ ŚCIAN WEWNĘTRZNYCH

S6 ŚCIANA MUROWANA 12cm
np. SILKA 12cm (LUB PORÓWNYWALNA)
+OKŁADZINA Z PŁYT GK x1 NA RUSZCIE STALOWYM
LICOWANA Z OKŁADZINĄ ISTNIEJĄCĄ ŚCIAN WEWNĘTRZNYCH

----- ŚCIANA WZMOCNIONA PŁYTĄ OSB

ŚCIANY MAŁOWANE NA KOLOR BIAŁY

ŚCIANY ISTNIEJĄCE

ŚCIANY ISTNIEJĄCE DO WYBURZENIA

ŚCIANY PROJEKT. MUROWANA

ŚCIANY PROJEKT. G-KF GR.10cm

ELEMENTY DO USUNIĘCIA LUB PRZEBUDOWY

Wszelkie prawa zastrzeżone, łącznie z prawem reprodukcji lub udostępniania osobom trzecim tego rysunku lub jego części
All rights reserved including the right to reproduce or disclose to third parties this drawing or position thereof

PROJEKT WYKONAWCZY

PRZEBUDOWA POMIESZCZEŃ SZPITALNYCH DLA POTRZEB BLOKU OPERACYJNOGO CHIRURGII JEDNEGO DNIA ODDZIAŁU OTOLARYNGOLOGII PAWILON A1 W SZPITALU SPECJALISTYCZNYM IM. S. ŻEROMSKIEGO

ADRES
31-113 KRAKÓW OS. NA SKARPIE 66 dz. nr 246/56

INWESTOR
SZPITAL SPECJALISTYCZNY IM. STEFANA ŻEROMSKIEGO SAMODZIELNY PUBLICZNY ZAKŁAD OPIEKI ZDROWOTNEJ

ADRES
31-113 KRAKÓW OS. NA SKARPIE 66

Projektował: arch. SYLWIA GOWIN	nr uprawnień Upr. 545/01	Podpis
Sprawił: arch. MACIEJ GOZDECKI	nr uprawnień MPOIA/057/2010	Podpis

Tytuł
RZUT PARTERU

skala 1 : 50	nr rys. A_PW02	Data maj 2017
------------------------	-------------------	------------------