



RZUT FUNDAMENTÓW
1:100


PRZEKRÓJ A-A

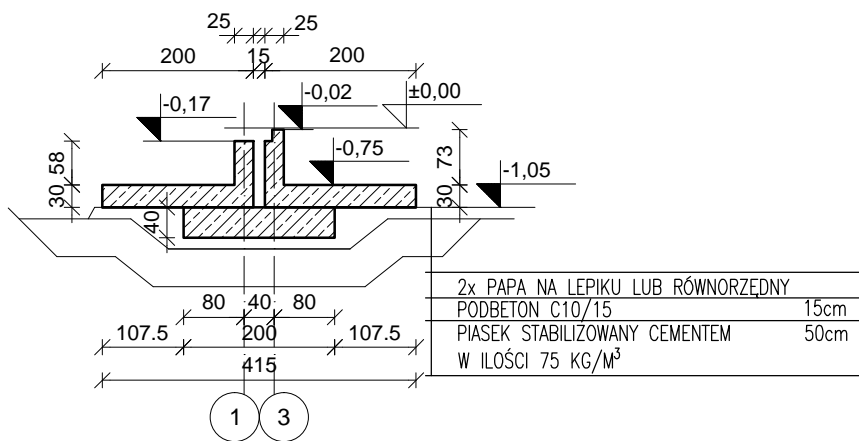

PRZEKRÓJ B-B

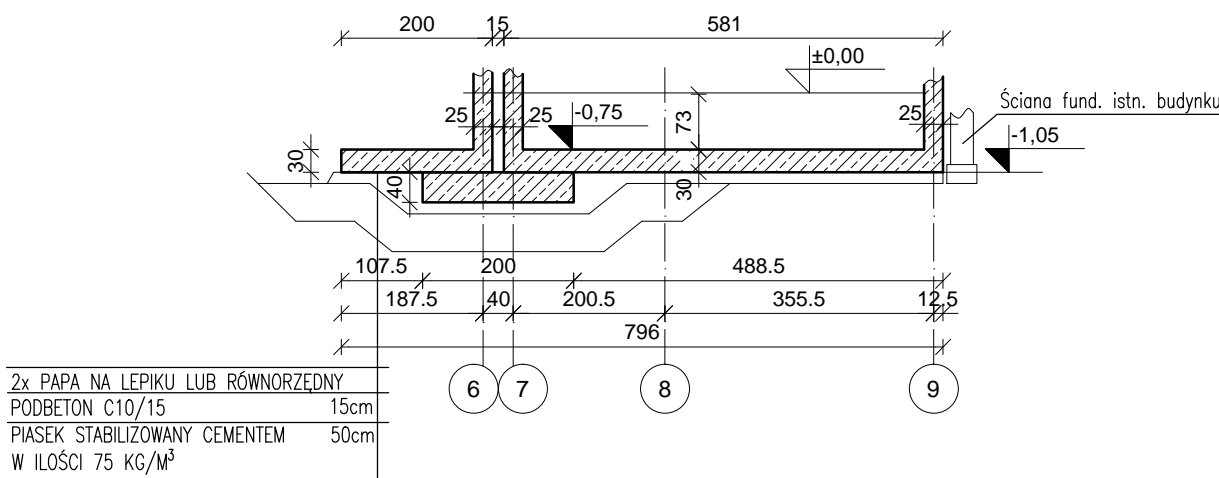

PRZEKRÓJ C-C

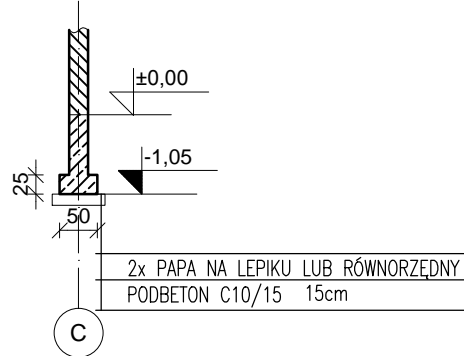

Beton C30/37
Stal zbrojeniowa: # A-IIIIN

UWAGI :
- PROJEKT BUDOWLANY ROZPATRYWAĆ
ŁĄCZNIE Z PROJEKTAMI BRANŻOWYMI:
ARCHITECTURY, TECHNOLOGII INSTALACJI
WOD-KAN, C.O., GAZOWEJ, ELEKTRYCZNEJ
- WYMIARY SPRAWDZIĆ NA BUDOWIE
- PODANE WYMIARY OTWORÓW
OKIENNYCH W ŚWIEŁLE MURU

MTWW ARCHITEKCI
SP. Z O.O. SPÓŁKA KOMANDYTOWA
ADRES KORESPONDENCYJNY:
GARBARSKA 55 KRAKÓW 31-131
TEL(012) 632 43 50, 0442 243 545, 0442 243 288

INWESTOR: TEATR KTO UL. KRÓLOWA 74,
31-158 RAKÓW
PROJEKT: PROJEKT PROJEKT BUDOWLANY
ZAMIERNY DLA PRZEBUDOWY
BUDYNKU FRONTALNEGO
Z POZIOMIENIEM FUNDAMENTÓW
CELU UZYSKANIA
PUNKTU WIDOKOWOŚCI ROZBUDOWA
BUDYNKU FRONTALNEGO O KLATKĘ
SCHODOWĄ I WNIOS OD STRONY
PODWOZI PRZEBUDOWA
I NADBUDOWA BUDYNKU
GOSPODARCZEGO Z JEJ
NADWIESZENIEM NAD CZĘŚCIĄ
NIEZAJĘTĄ BUDYNKU FRONTALNEGO
BUDOWA PASAŻU KOMUNIKACYJNEGO
POPRZECZ PRZEDKIORE CZĘŚCIOWO
PRZESZKŁONYMI STROPODACHEM,
ISTNIEJĄCEGO PRZEJŚCIA,
ŁĄCZĄCEGO PRZEBUDOWANY
I NADBUDOWANY BUDYNEK
GOSPODARCZY Z ISTNIEJĄCĄ ULICĄ
WRAZ Z WEWNĘTRZNYMI
INSTALACJAMI: ELEKTRYCZNA, CO,
GAZ, WOD-KAN WENTYLACJA
MECHANICZNA, KLIMATYZACJA
BUDYNKÓW KINOTEATRU "WRZOS"
ORAZ INSTALACJAMI WEWNĘTRZNYMI
NA ZERNATREZ BUDYNKU TAKICH
JAK INSTALACJA ELEKTRYCZNA, GAZ,
WOD-KAN, KANALIZACJA DESZCZOWA
Z PODZIEMNYMI ZBIORNIKAMI NA
WODY OPADOWE Z WYŁĄCZENIEM
ISTNIEJĄCEGO WAZDU,
ISTNIEJĄCYCH PRZYLĄCZY
(ELEKTRYCZNE, GAZ, WOD-KAN).

ADRES: KRAKÓW, UL. ZAMOYSKIEGO 50,
DZ.NR 4032str.12, JEDNOLITA PODGORZE

TREŚĆ: RZUT FUNDAMENTÓW
BRANŻA: KONSTRUKCJA
FAZA: PROJEKT BUDOWLANY ZAMIERNY
NR ARKUSZA: 01
SKALA: 1:100
DATA: GRUDZIEŃ 2017
PROJEKTOWAŁ: mgr inż. Maciej Markowski
nr upr. RP-Upr. 228/93
SPRAWDZIŁ: mgr inż. Jan Paweł
nr upr. MAP/90/0081/12