

ZLECENIODAWCA
OPRACOWANIE



Halcrow Oddział w Polsce
ul. Wapłno 47/49
00-684 Warszawa
t: +48 22 584 34 40 f: +48 22 584 34 60

GEODEZJA I KARTOGRAFIA mgr inż. Robert Flaga
ul. Kolejowa 38
32-080 Zabierzów
t: +48 12 415-04-01 f: +48 12 415-04-01

MAPA DO CELÓW PROJEKTOWYCH SKALA 1:500

Miasto Kraków, Jedn.Ewidencyjna: 126104_9, Podgórze
Obręb: nr 0014 działka: 197, 231, 204, 198/1,
Obręb: nr 0013 działka: 566, 513, 518, 60/1, 198/1
Miasto Kraków, Jedn.Ewidencyjna: 126105_9, Śródmieście
Obręb: nr 0017 działka: 289/9, 289/4, 289/10, 312, 311, 277/5, 279/18
Obręb: nr 0012 działka: 137/6, 137/7, 138/10, 156/5, 156/4
SEKCJE: 7.125.11.08.4.2 7.125.11.08.4.4

*Uzupelniona o elementy ewidencji gruntów
Aktualna na dzień 01.03.2014r w zakresie sytuacji i uzbrojenia
na podstawie pomiaru i wywiadu.
W obszarze opracowania wniesiono projektowane sieci uzbrojenia terenu uzgodnione
przez ZUDP- "Brak Uzgodnień".
Nie wyklucza się istnienia w terenie innych nie wykazanych na niniejszej mapie
urządzeń podziemnych, które nie były zgłoszone do inwentaryzacji.
Tereny zamknięte obejmujące działki 277/7 Obręb 17,
oraz działka 158 obręb 12 Wkreślono na podstawie operatu
DER:P/SL-Op-91/1/47 klauzula z dnia 01.02.2013.
Tereny zamknięte obejmujące działki 198/3 Obręb 14,
Wkreślono na podstawie operatu
DER:P/L-Op91/1/45 klauzula z dnia 01.02.2013.*

Wykonał:



GEODETA UPRAWNIONY
NR UPR. ZAW. 19291
Robert Flaga
mgr inż. Robert Flaga

Poświadczam, że niniejszy dokument został opracowany
w wyniku prac geodezyjnych i kartograficznych, których rezultaty
zawiera operat techniczny wpisany do ewidencji materiałów
państwowego zasobu geodezyjnego i kartograficznego

Organ prowadzący państwowy zasób geodezyjny i kartograficzny	PREZYDENT MIASTA KRAKOWA
Identyfikator ewidencyjny materiału zasobu - operatu technicznego	2511-387/2014
Data wpisania operatu technicznego do ewidencji materiałów zasobu	08 MAJ 2014
Imię, nazwisko i podpis osoby reprezentującej organ	<i>Agata Machalska-Krupczak</i> PREZYDENTA MIASTA



Agata Machalska-Krupczak
Inspektor
kontroli dokumentacji geodezyjnej
i kartograficznej w Wydziale Geodezi

Układ odniesienia wysokości: Kronsztadt 86
Układ wsp. poziomych: 2000
KERG: 2511-387/2014 DZ: 8468

Data: Kwiecień 2014

LEGENDA:

- granice terenu kolejowego
- zakres opracowania
- Projektowane uzbrojenie terenu**
- urządzenia sterowania ruchem kolejowym
- sieć telekomunikacyjna

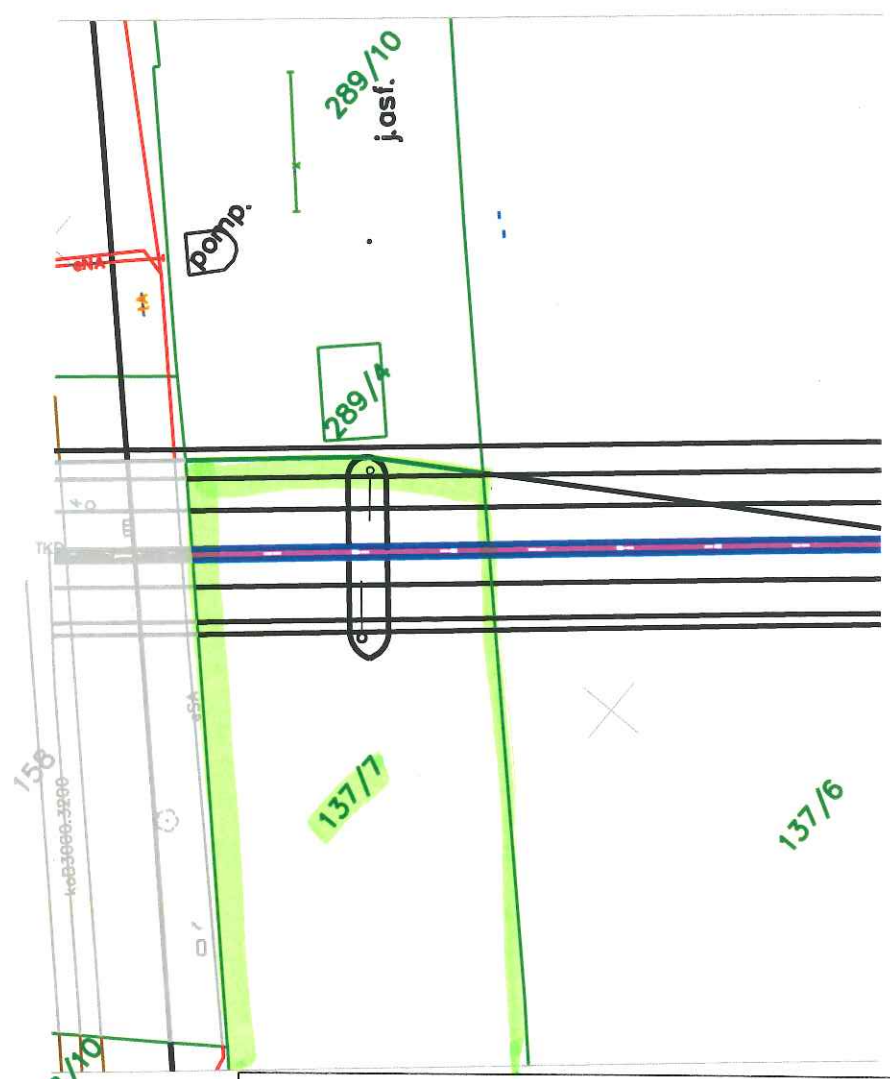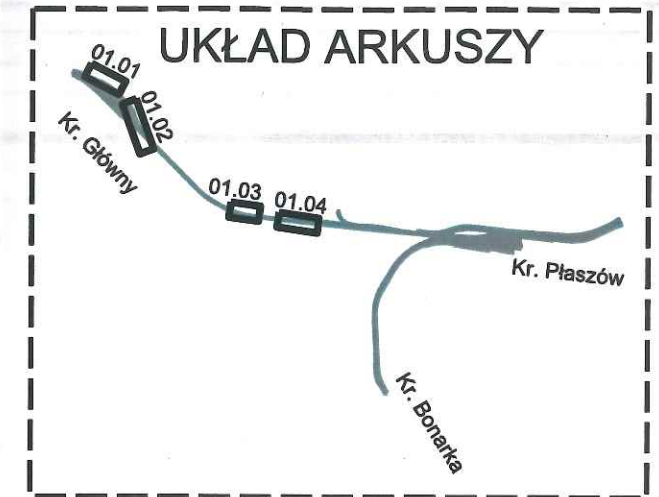

Załącznik graficzny do Zarządzenia Nr
Prezydenta Miasta Krakowa
z dnia

Projektowane uzbrojenie terenu

- urządzenia sterowania ruchem kolejowym
- sieć telekomunikacyjna

Inwestor:		PKP Polskie Linie Kolejowe Spółka Akcyjna ul. Targowa 74 03-734 Warszawa	
Wykonawca:		Halcrow Group Sp. z o.o. Oddział w Polsce ul. Wspólna 47/49, 00-684 Warszawa tel: +48 22 584 34 40 fax: +48 22 584 34 60	
Temat: Projekt przebudowy infrastruktury technicznej związanej z realizacją zadania p.n. „Opracowanie dokumentacji projektowej dla budowy łącznicy kolejowej Kraków Zabłocie - Kraków Krzemionki”			
Obiekty budowlane: Budowa łącznicy kolejowej Kraków Zabłocie - Kraków Krzemionki. Etap II - budowa infrastruktury towarzyszącej na działkach nr 289/9, 276/4, 289/10 obr.17 Śródmieście, 137/6, 137/7 obr.12 Śródmieście, 218/7, 210/1, 210/2, 179/43, 179/46, 179/42, 179/49, 179/48, 180/14 obr.8 Śródmieście, 31 obr.51 Śródmieście, 204, 197 obr.14 Podgórze, w rejonie ulic Miodowej, Lubicz, Podgórskiej, Zabłocie w Krakowie			
Stadium: Projekt budowlany			
Tytuł: Projekt zagospodarowania terenu			
Zespół autorski:	Imię i nazwisko	Uprawnienia	Podpis
	Andrzej Tomaszewski		<i>Andrzej Tomaszewski</i>
Skala:	Data:	Nr załącznika:	Nr rysunku:
1:500	06.2014	2	01.04

DIREKTOR WYDZIAŁU

Marta Włodarczyk