




MIEJSCOWY PLAN ZAGOSPODAROWANIA PRZESTRZENNEGO "DOLINA DŁUBNI - OBSZAR SPORTU I REKREACJI"

Miejscowy Plan Zagospodarowania Przestrzennego
"Dolina Dłubni - Obszar Sportu i Rekreacji"
INFRASTRUKTURA TECHNICZNA
Załącznik nr 2 do uchwały nr
Rady Miasta Krakowa z dnia

Podkład mapowy został przygotowany z wykorzystaniem urzędowej kopii mapy zasadniczej. Kopia pierwotna mapy dla obszaru planu jest przechowywana w Biurze Planowania Przestrzennego Urzędu Miasta Krakowa i posiada poświadczenie zgodności z oryginałem przyjętym do państwowego zasobu geodezyjnego i kartograficznego.

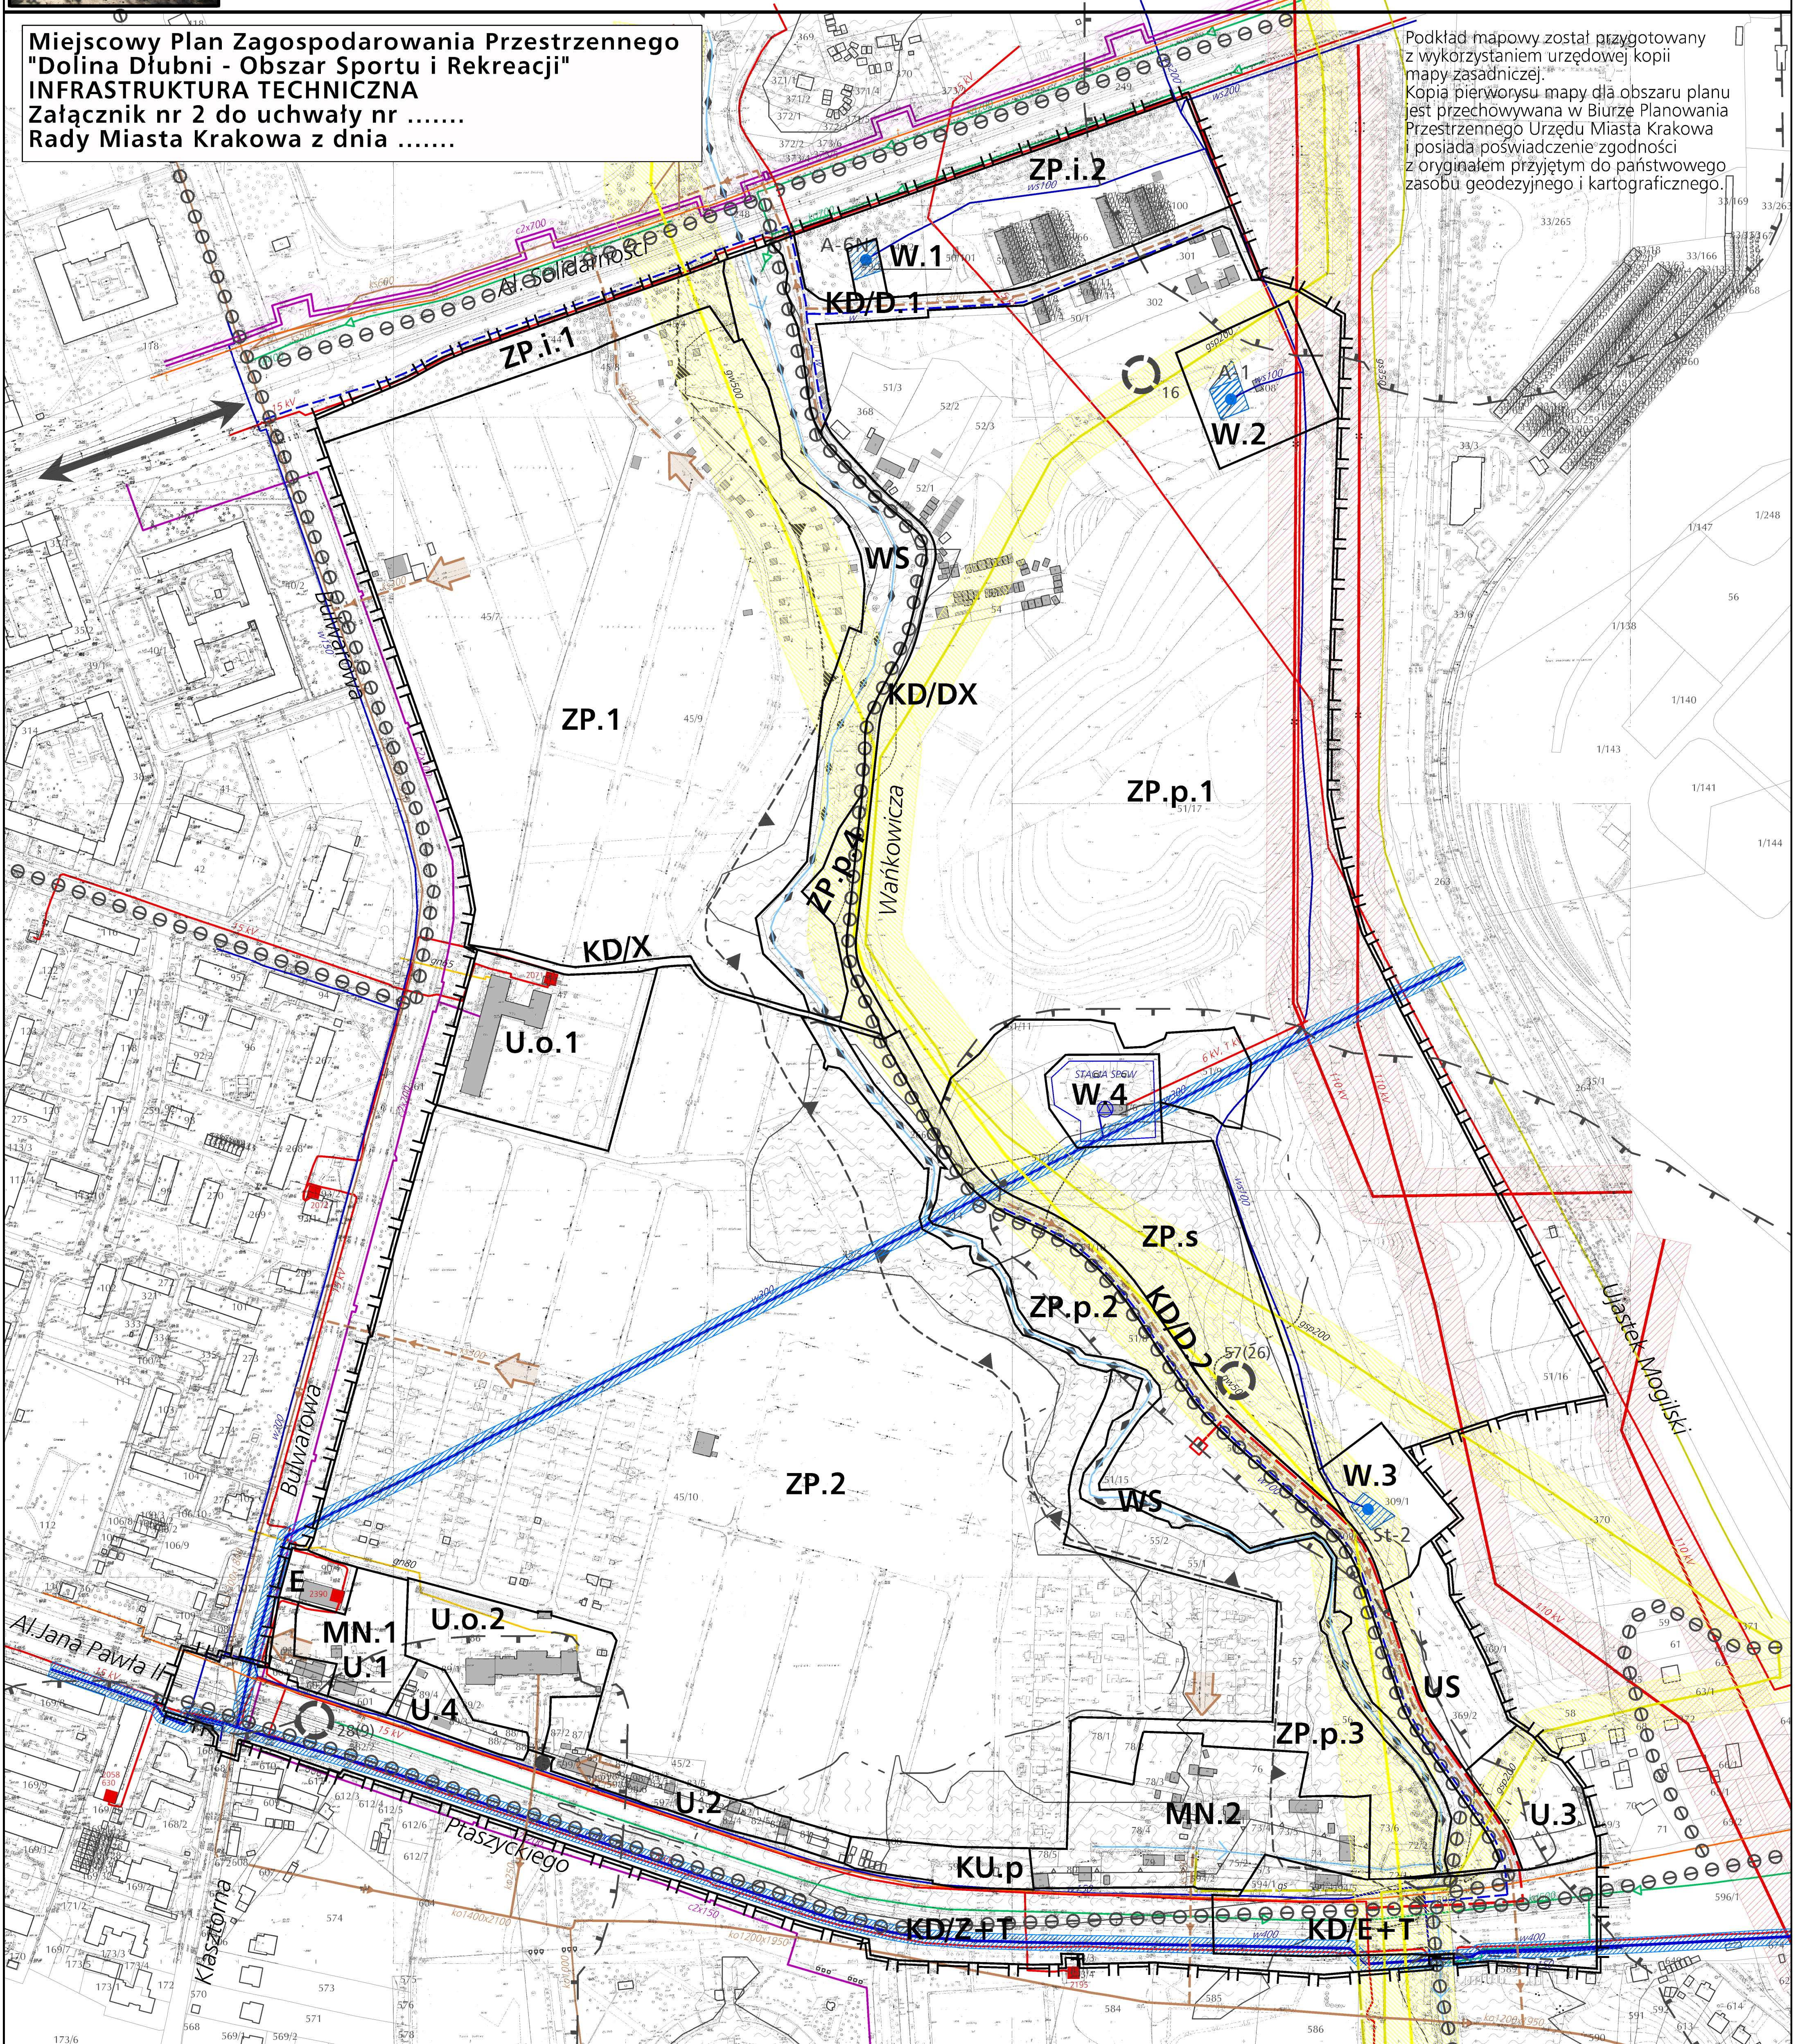

PROJEKT PLANU

ELEMENTY USTALEŃ PLANU:

- granica obszaru objętego planem
- linie rozgraniczające
- nieprzekraczalne linie zabudowy

TERENY ZIELENI:

- ZP.1-ZP.2 tereny zieleni urządzonej
- ZP.p.1-ZP.p.4 tereny zieleni urządzonej parkowej
- ZP.s teren zieleni urządzonej związanej ze sportem i rekreacją
- ZP.i.1-ZP.i.2 tereny urządzonej zieleni izolacyjnej
- WS teren wód powierzchniowych

TERENY MIESZKANIOWE:

- MN.1-MN.2 tereny zabudowy mieszkaniowej jednorodzinnej

TERENY USŁUGOWE:

- U.1-U.4 tereny zabudowy usługowej
- U.o.1-U.o.2 tereny usług oświaty
- US teren sportu i rekreacji

TERENY TRAS KOMUNIKACYJNYCH:

- KD/Z+T droga zbiorcza z tramwajem
- KD/E+T droga ekspresowa z tramwajem
- KD/DX drogi pieszo-jezdne
- KD/X drogi piesze
- KD/D.1-KD/D.2 drogi dojazdowe
- KU.p teren parkingu

TERENY INFRASTRUKTURY TECHNICZNEJ:

- W.1-W.4 tereny ujęcia wód
- E tereny infrastruktury technicznej (urządzeń elektroenergetycznych)
- przebieg głównych ścieżek rowerowych

GRANICE WYZNACZONYCH W PLANIE STREF:

- archeologiczna strefa ochrony konserwatorskiej
- strefa ochrony bezpośredniej ujęcia wody podziemnej "pas A" ustanowiona decyzją Wojewody Krakowskiego znak OS.III.6210-1-3/97
- strefa ochrony pośredniej ujęcia wody podziemnej "pas A" ustanowiona decyzją Wojewody Krakowskiego znak OS.III.6210-1-3/97
- stanowiska archeologiczne
- obiekty objęte ochroną konserwatorską

ELEMENTY INFORMACYJNE PLANU:

- powiązania widokowe - o dużym znaczeniu pod względem ekspozycji krajobrazu miejskiego
- strefa zagrożenia powodziowego od rzeki Dłubni
- obszary zagrożone niebezpieczeństwem powodzi w przypadku uszkodzenia wału przeciwpowodziowego lub przelania się przez niego wody
- proponowany szlak kajakowy
- istniejące kładki i mosty
- istniejące budynki mieszkalne, usługowe, garaże

SKALA 1 : 2000



URZĄD MIASTA KRAKOWA
BIURO PLANOWANIA PRZESTRZENNEGO
WRZESIEŃ 2009

INFRASTRUKTURA TECHNICZNA

ROWY I CIEKI WODNE

WODOCIĄGI

- MAGISTRALA WODOCIĄGOWA ISTNIEJĄCA ZE STREFĄ OCHRONNĄ
- WODOCIĄG ISTNIEJĄCY
- WODOCIĄG WODY SUROWEJ ISTNIEJĄCY
- STUDNIE WRAZ Z TERENEM OCHRONY BEZPOŚREDNIEJ
- WODOCIĄG PLANOWANY

KANALIZACJA

- KANALIZACJA OGÓLNOŚLAWNA ISTNIEJĄCA
- KANALIZACJA DESZCZOWA ISTNIEJĄCA
- KANALIZACJA SANITARNA PLANOWANA
- ELEKTROENERGETYKA
- LINIA ELEKTROENERGETYCZNA NAPONOWIETRZNA 110 kV ISTNIEJĄCA
- LINIA ELEKTROENERGETYCZNA NAPONOWIETRZNA 15 kV ISTNIEJĄCA
- LINIA ELEKTROENERGETYCZNA KABLOWA 15 kV ISTNIEJĄCA
- STACJA TRANSFORMATOROWA SN/nn ISTNIEJĄCA
- LINIA ELEKTROENERGETYCZNA KABLOWA ŚREDNIEGO NAPIĘCIA 15 kV PLANOWANA
- STACJA TRANSFORMATOROWA SN/nn PLANOWANA

GAZOWNICTWO

- GAZOCIĄG WYSOKIEGO CIŚNIENIA ISTNIEJĄCY
- GAZOCIĄG ŚREDNIEGO PODWYŻSZONEGO CIŚNIENIA ISTNIEJĄCY
- GAZOCIĄG ŚREDNIEGO CIŚNIENIA ISTNIEJĄCY
- GAZOCIĄG NISKIEGO CIŚNIENIA ISTNIEJĄCY
- SIEĆ GAZOWA ŚREDNIEGO CIŚNIENIA PLANOWANA

CIEPŁOWNICTWO

- MAGISTRALA CIEPŁOWNICZA ISTNIEJĄCA ZE STREFĄ OCHRONNĄ
- CIEPŁOCIĄG ISTNIEJĄCY

TELETECHNIKA

- LINIA TELETECHNICZNA ISTNIEJĄCA

PROJEKTOWANIE SYSTEMÓW GRZEWCZYCH
32-086 WĘGRZCE, ul.C12 nr 5
TEL/FAX 285-74-41, 501 250 539
OPRACOWAŁ : ANDRZEJ ŁAŻĘCKI
MARZANNA SCHNOTALE