


# MIEJSCOWY PLAN ZAGOSPODAROWANIA TERENU OBSZARU "PŁASZOWA"

ZAŁĄCZNIK NR 2 DO UCHWAŁY NR LXI/859/12 RZ



POZIOMY RYSUNKU NA SEKCJE skala 1:2000

25 0 50 100 m  
skala 1:2000



PROJEKTOWY BUREAU  
Bogdan Kuczmarski-Michalski