


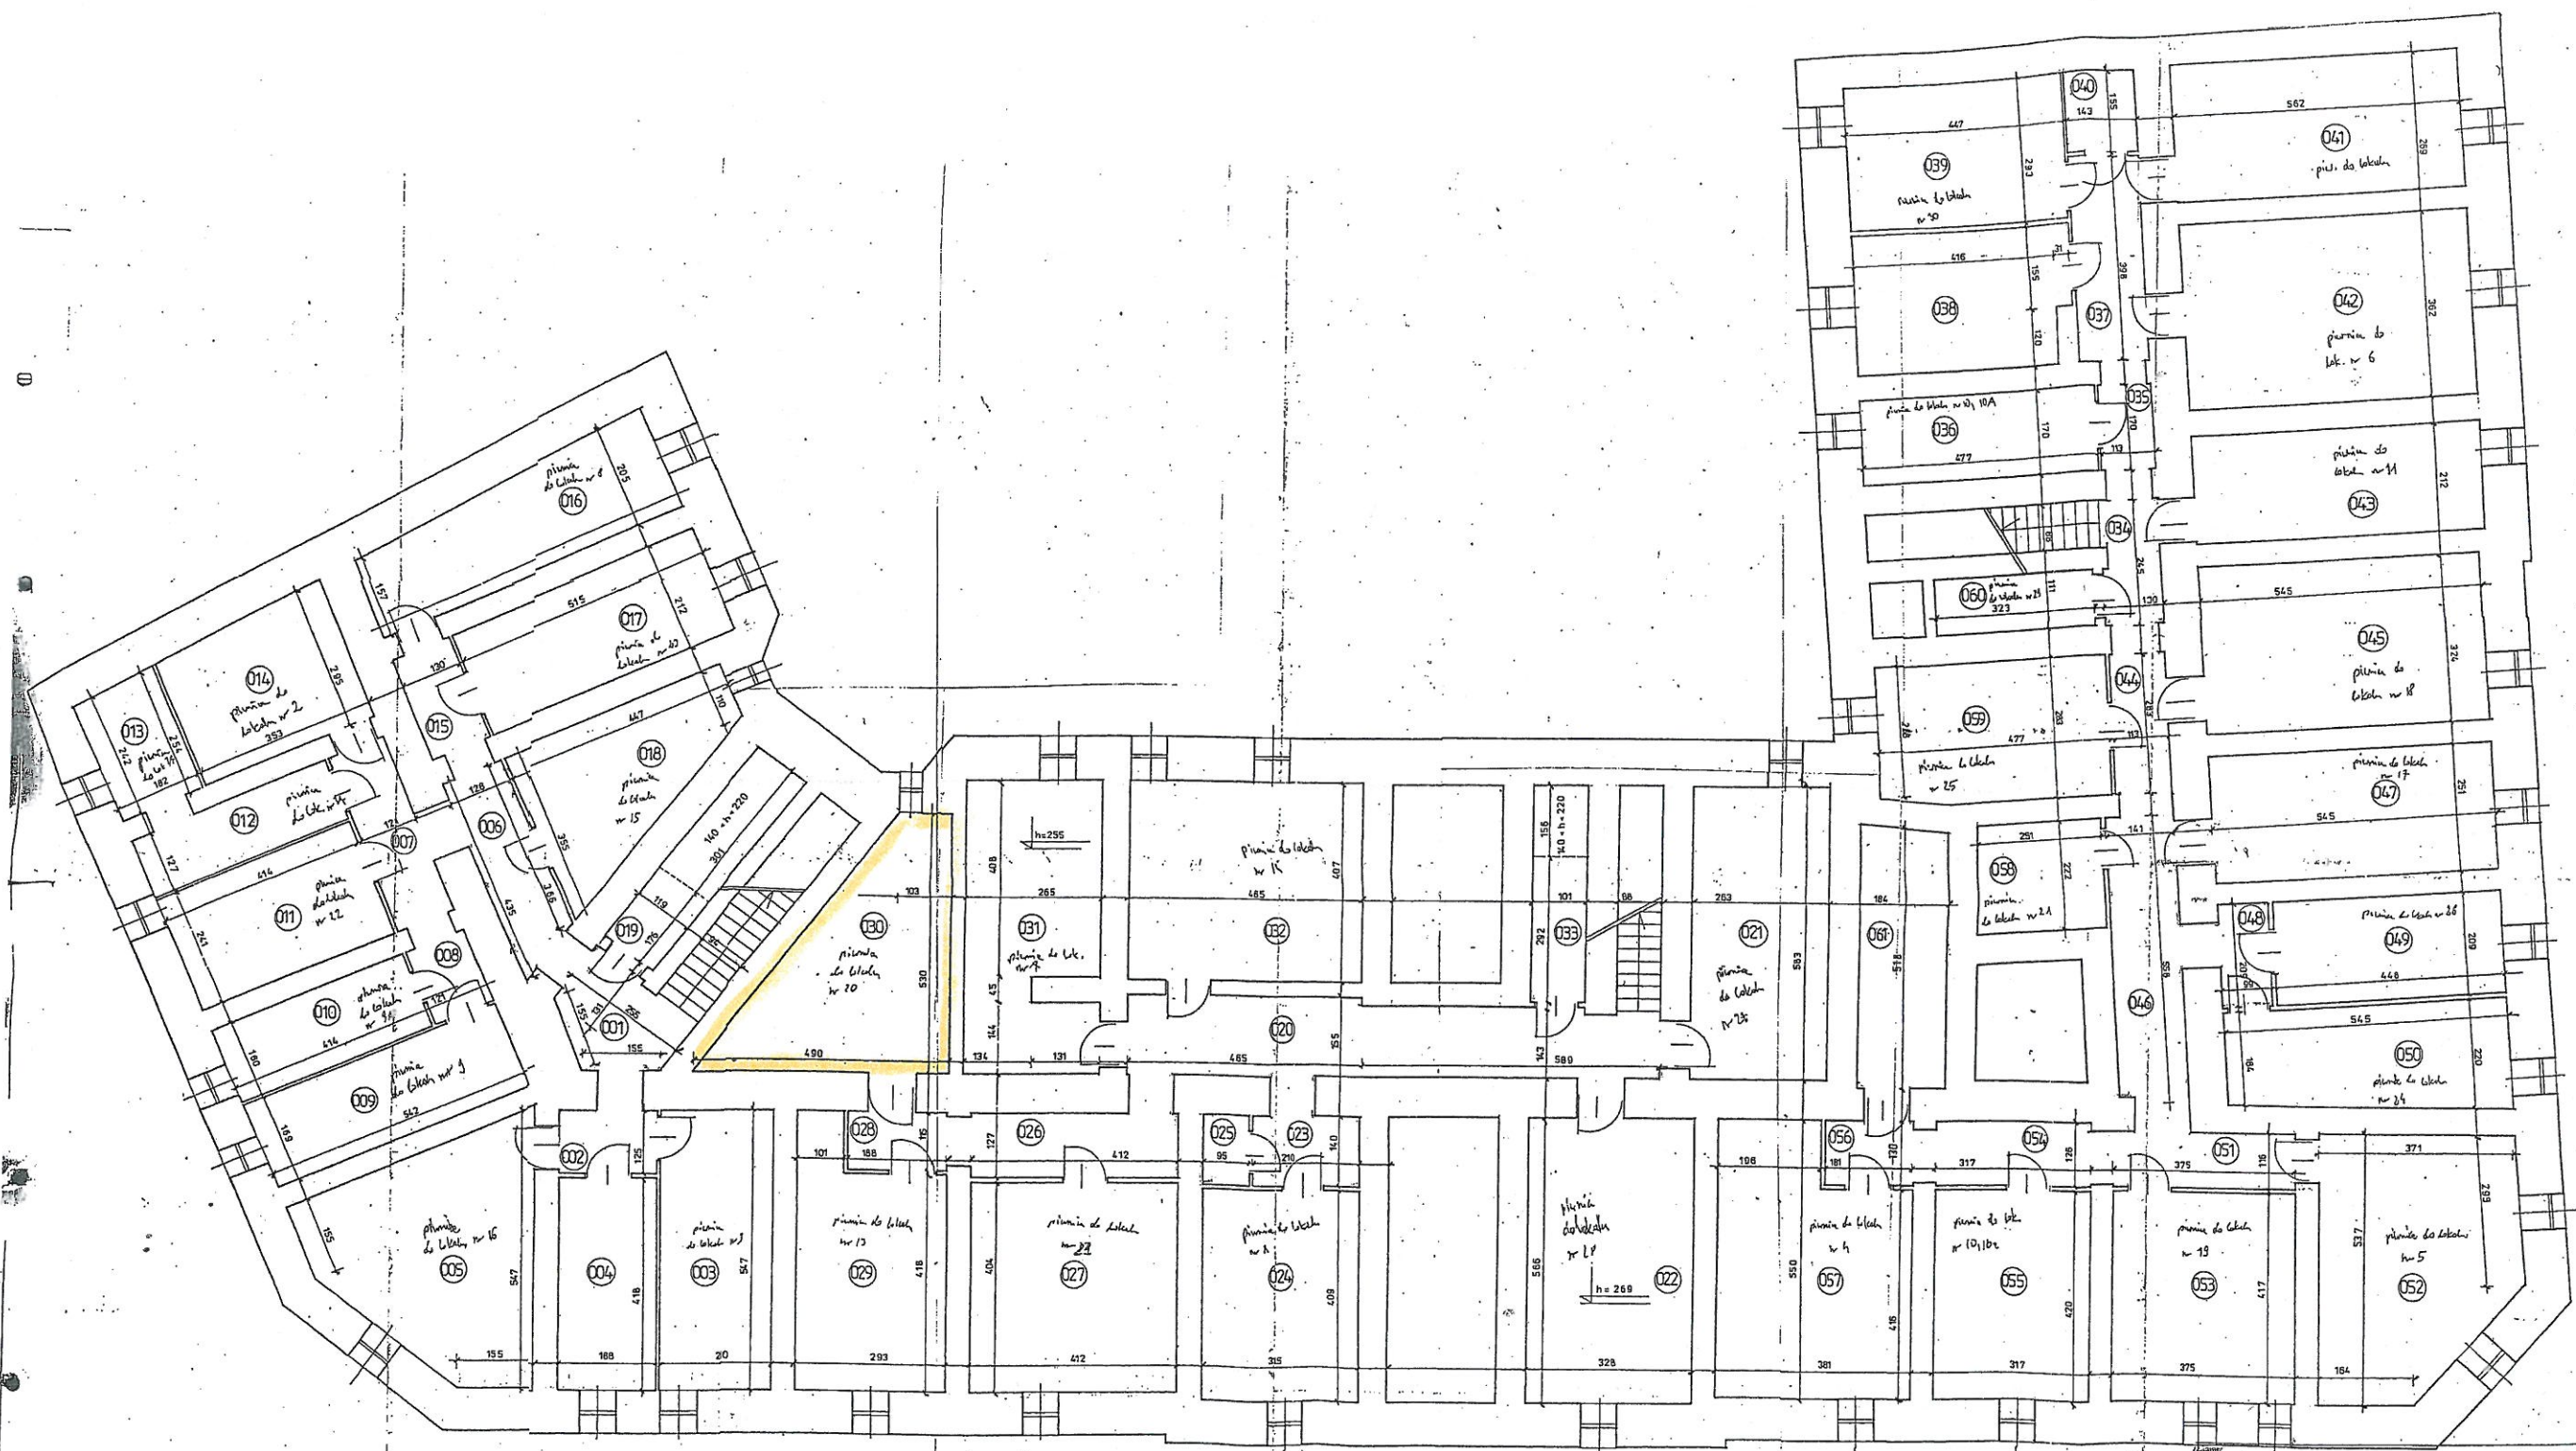

CZĘŚĆ WSPÓLNA

Wszystkie lokale i ich części są własnością wspólną.

Stwierdzono zgodność z projektem oraz
wykonanie pomiarów w dniu 2003
Krajowa, data: 27-05-2007

Zespół Specjalisty Lokali i Osiedli
Lubuski
Pawel Lubuski

ZARZĄD MIASTA KRAKOWA
Zespół Specjalisty Lokali i Osiedli
31-031 Kraków, ul. Rynek Główny 18
tel. 011 34 11 11, fax 011 34 11 11 11

INWENTARYZACJA ZGODNA ZE STANEM
ISTNIEJĄCYM

URZĄD MIASTA KRAKOWA
WYDZIAŁ ARCHITEKTURY
URBANISTYKI
Edward Fojtowski, Kępczowski
30-533 Kraków, Rynek Podgórski 1

BUDYNEK MIESZKALNY, WIELORODZINNY PRZY UL. BŁICH 6
W KRAKOWIE

Forma: INWENTARYZACJA DLA POTRZEB WYDREBNIEŃ LOKALI

Zaczerpnął z: POLSKIE KOLEJE PAŃSTWOWE S.A. CENTRALA,
ZAKŁAD GOSPODAROWANIA NIERUCHOMOŚCIAMI W KRAKOWIE
31-516 KRAKÓW, UL. MOGIŁSKA 1

RZUT PIWNIC

Opracował: mgr inż. Ryszard Adamczyk
mgr inż. Ryszard Adamczyk, Kraków, maj 2003.

Rysunek nr 1
Skala 1:50

