

Załącznik do zaświadczenia
z dnia 04 CZE 2008

Architectural floor plan of a building, showing two staircases (Klatka I and Klatka II) and a common area (Część wspólna budynku). The plan includes dimensions, room numbers, and a legend.

Legend:

- Shaded area: Część wspólna budynku
- Line: Sn 1


Text: Wszystkie lokale wydzielone są ścianami trwałymi

URZĄD MIASTA KRAKOWA
WYDZIAŁ ARCHITEKTURY
I URBANISTYKI
Biuro Podstawowych Usług
32-533 Kraków, Rynek Podgórski 1

Załącznik do zaświadczenia

z dnia 04.07.2008

Nr sprawy 14-01-4-Rh. 73530-8618/08

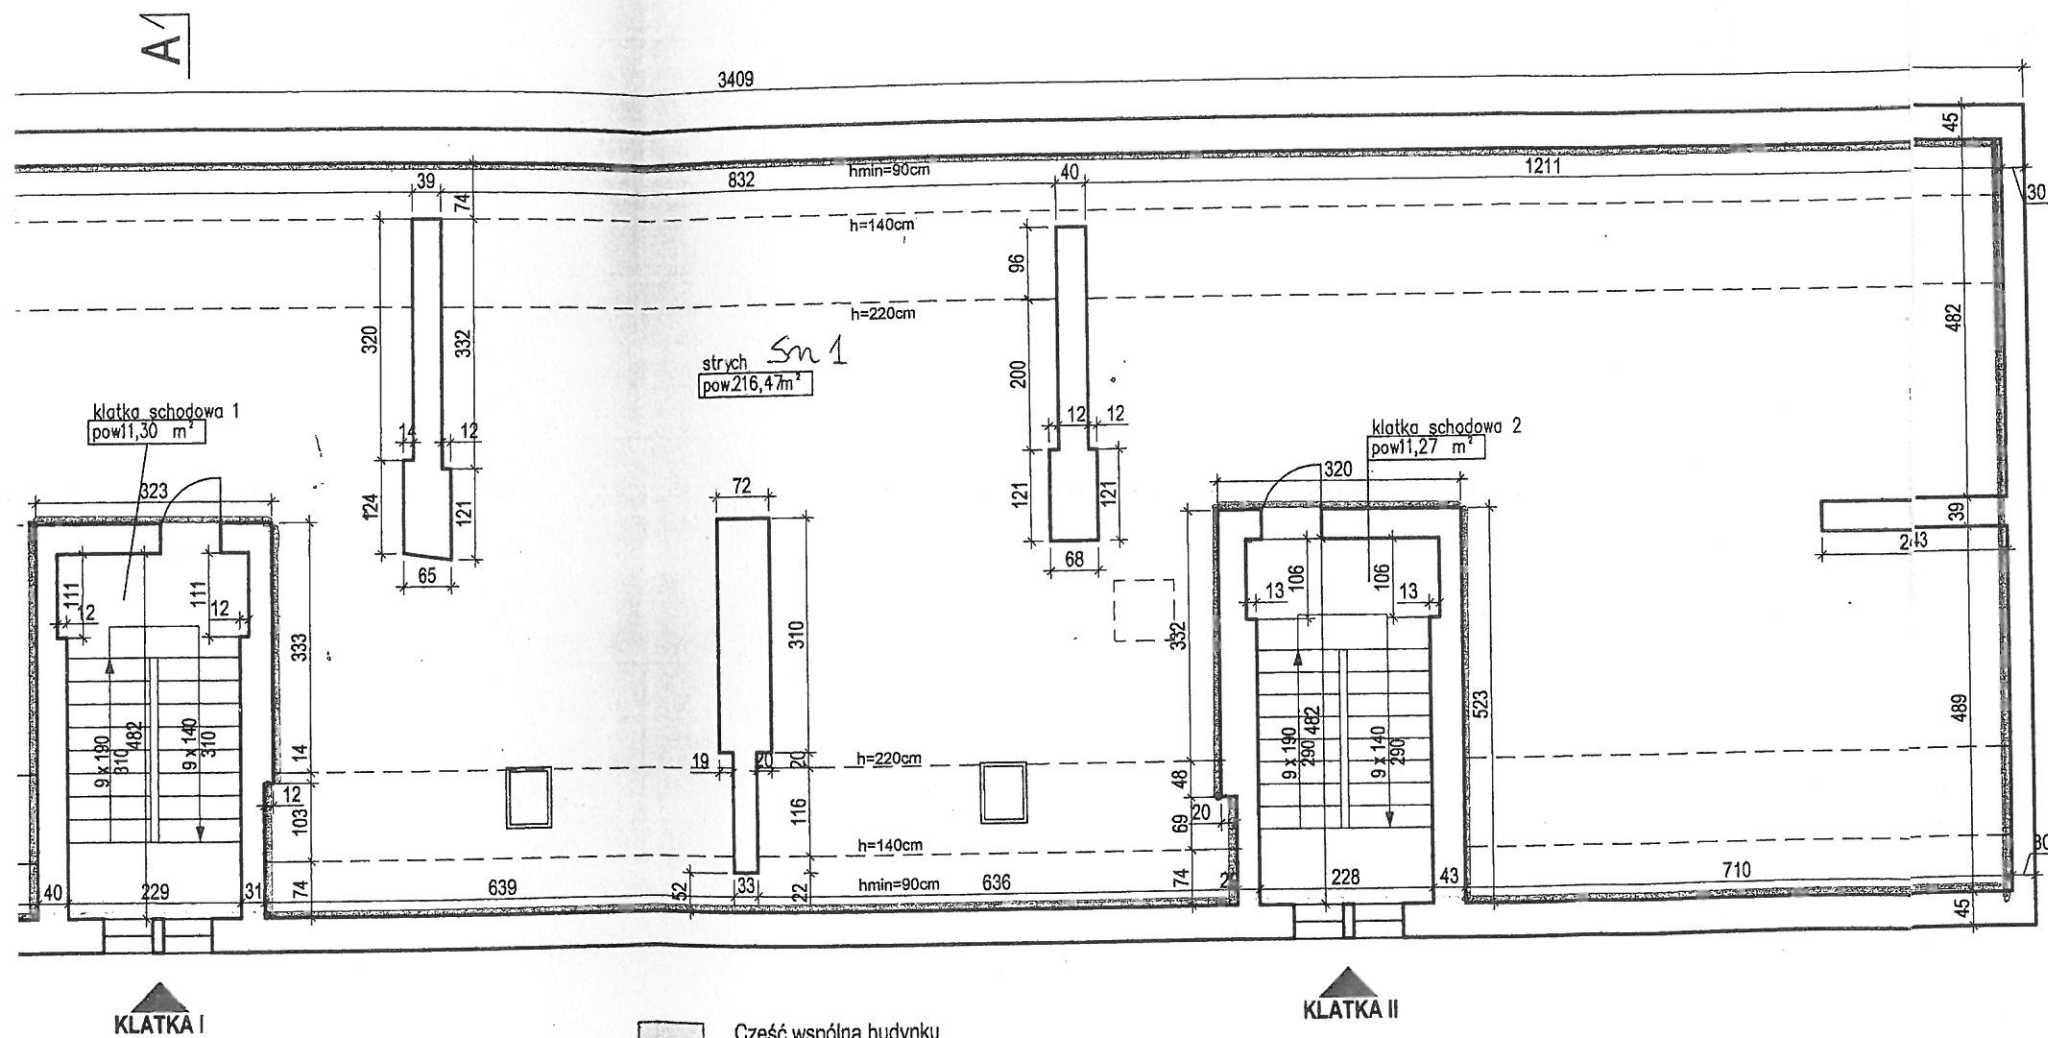

— Część wspólna budynku

— Sm 1

Wszystkie lokale wydzielone
są ścianami trwałymi

UWAGI:

1. Wysokość kondygnacji zmienna wg rzutu
2. Dokumentacja zgodna ze stanem istniejącym na wrzesień 2007
3. Lokale wydzielone ścianami trwałymi

PROJEKTANT



ART DOM
Rafał Tokarek



44-122 Gliwice, ul. ZWM 11/9, tel./fax (032) 232-82-13, e-mail: art_dom@wp.pl

INWESTOR

Zarząd Budynków Komunalnych
w Krakowie
os. Złotej Jesieni 14, 31-828 Kraków

NAZWA PROJEKTU

INWENTARYZACJA BUDOWLANA BUDYNKU

BRANŻA:
ARCHITEKTONICZNO-BUDOWLANA

OBIEKT

UL. NA SKARPIE 61, KRAKÓW

TYTUŁ

RZUT STRYCHU

SKALA

1:100

WYKONAŁA:
Anna Duk

SPRAWDZAŁA:
mgr inż. arch.
Zofia Piętkowska-Maksymiak

mgr inż. arch. Zofia Piętkowska-Maksymiak
11 pr. bud. 2/24/82 Katowice

NR RYSUNKU

ADRT-14- A-01-05

DATA

2007-09

RZUT PODDAŻA
SKALA 1:100 - INWENTARYZACJA
BUDYNEK MIESZKALNY
Kraków oś Na Skrzpie 61

