



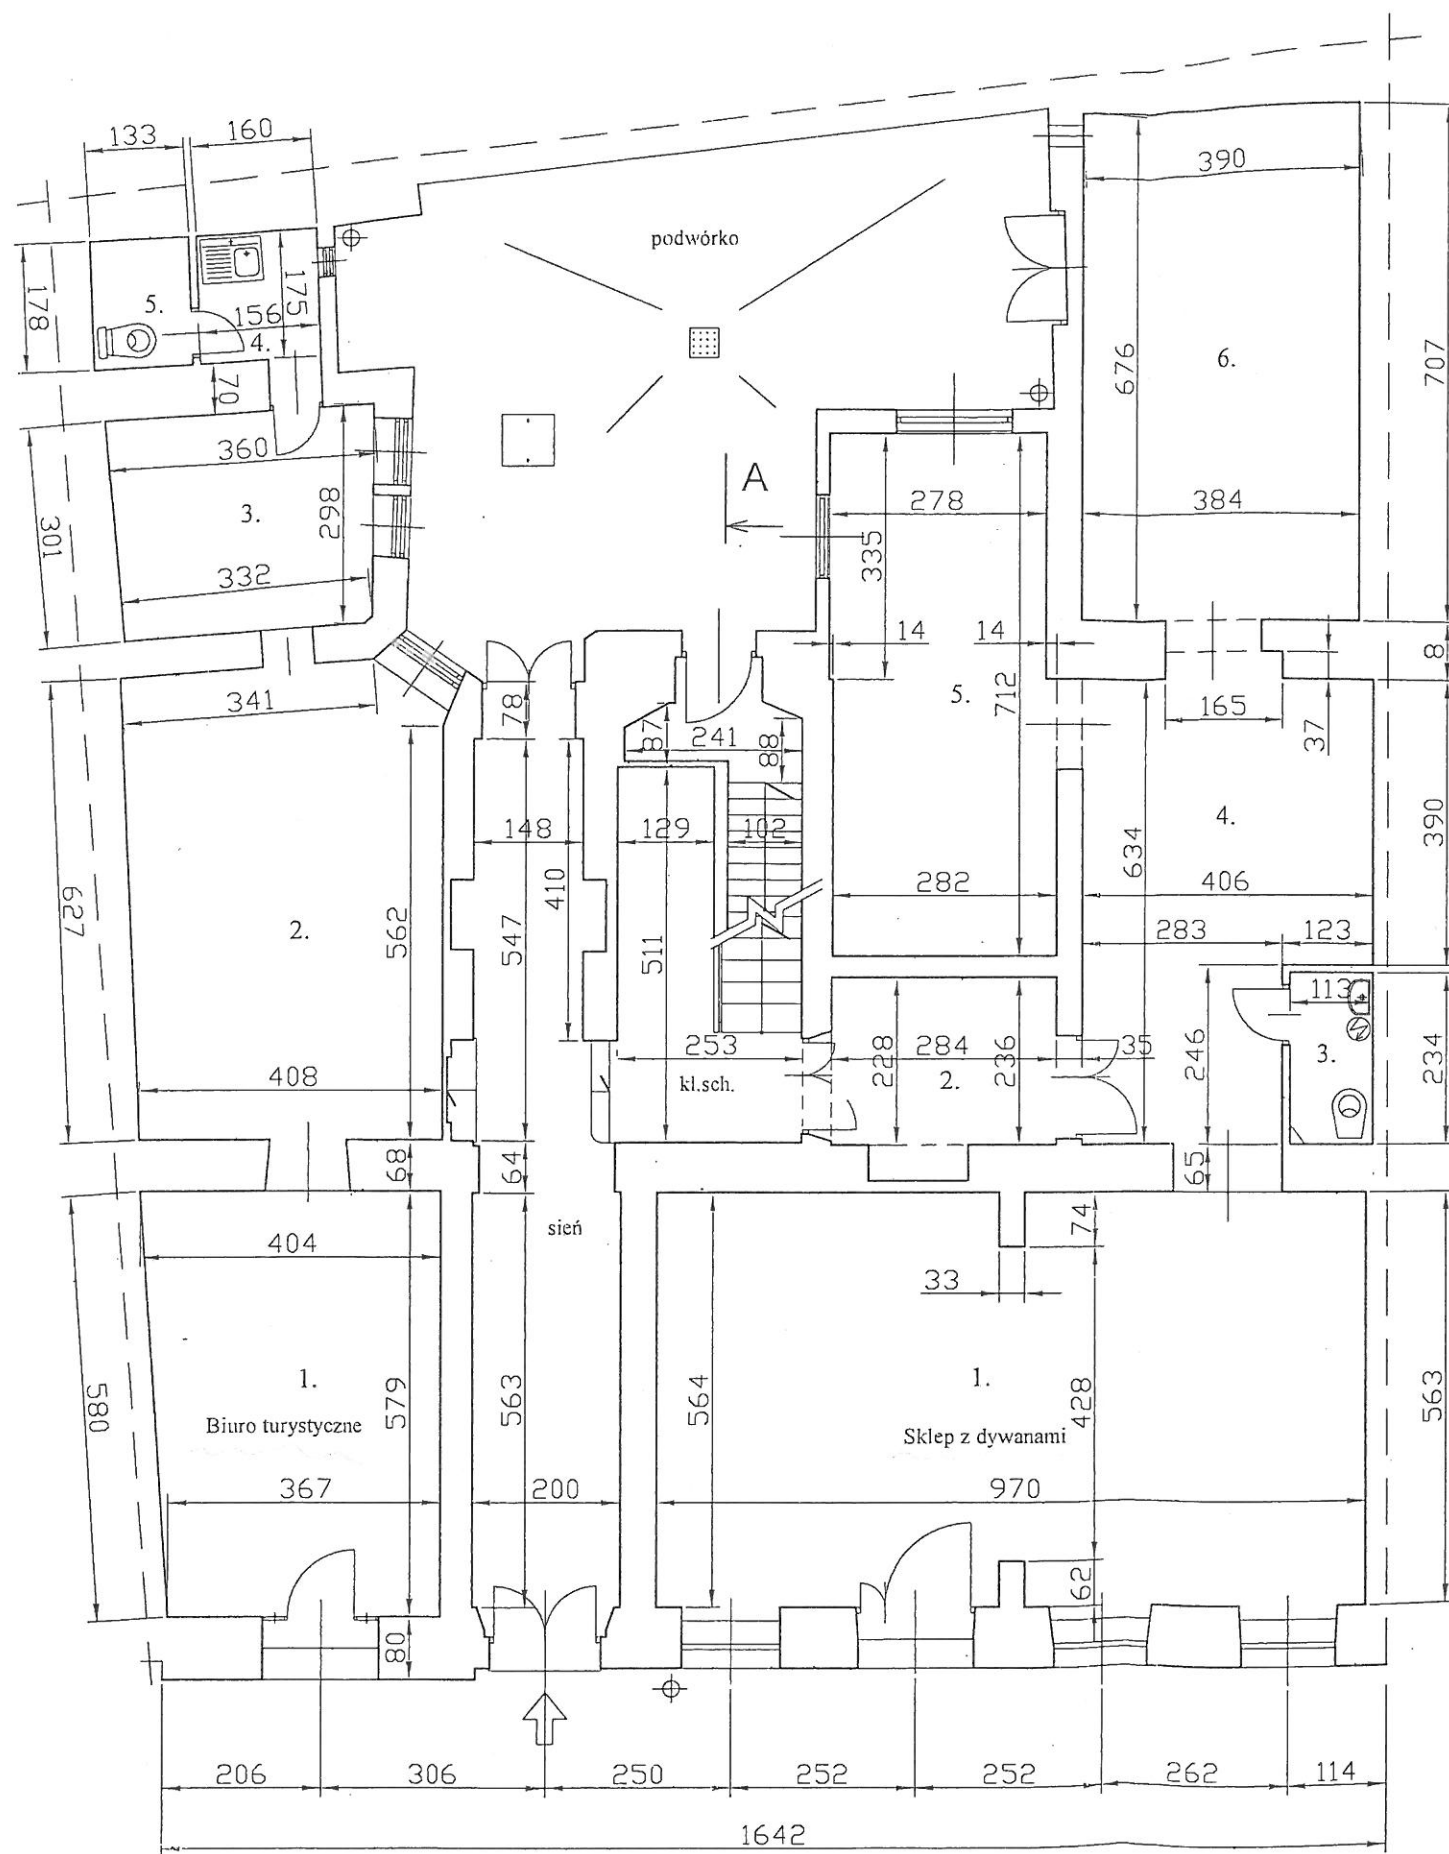


NR LOKALU	L.P.	POMIESZCZENIE	POW.M2	KUB.M3
Biurowe	1.	sala przyjęć klientów	22,3	
	2.	sala biurowa	26,7	
	3.	pokój kierownika	10,5	
	4.	kuchnia	2,7	
	5.	wc	2,4	
		Razem :	64,6	
Sklep z dywanami	1.	sala sprzedaży I	54,3	
	2.	biuro	6,6	
	3.	wc	2,6	
	4.	sala sprzedaży II	23,4	
	5.	sala sprzedaży III	20,0	
	6.	sala sprzedaży IV	26,4	
		Razem :	133,3	
		sień	27,3	
		kl.schodowa	15,6	

WYKONANA DOKUMENTACJA JEST ZGODNA ZE STANEM ISTNIEJĄCYM				
OPRACOWAŁ	IMIĘ I NAZWISKO	DATA	PODPIS	OBIEKT
	W.KOSIBOWICZ	IV.09r.		Budynek mieszkalny Kraków ul.Dietla 37
KREŚLIŁ	W.KOSIBOWICZ	IV.09r.		STADIUM: Inwentaryzacja arch.- bud. stan istniejący
SPRAWDZIŁ	Mgr inż.A.SCHOENOWITZ	IV.09r.		PRZEDMIOT RYS.: RZUT PARTERU
				SKALA 1:100
				NR RYS. 3

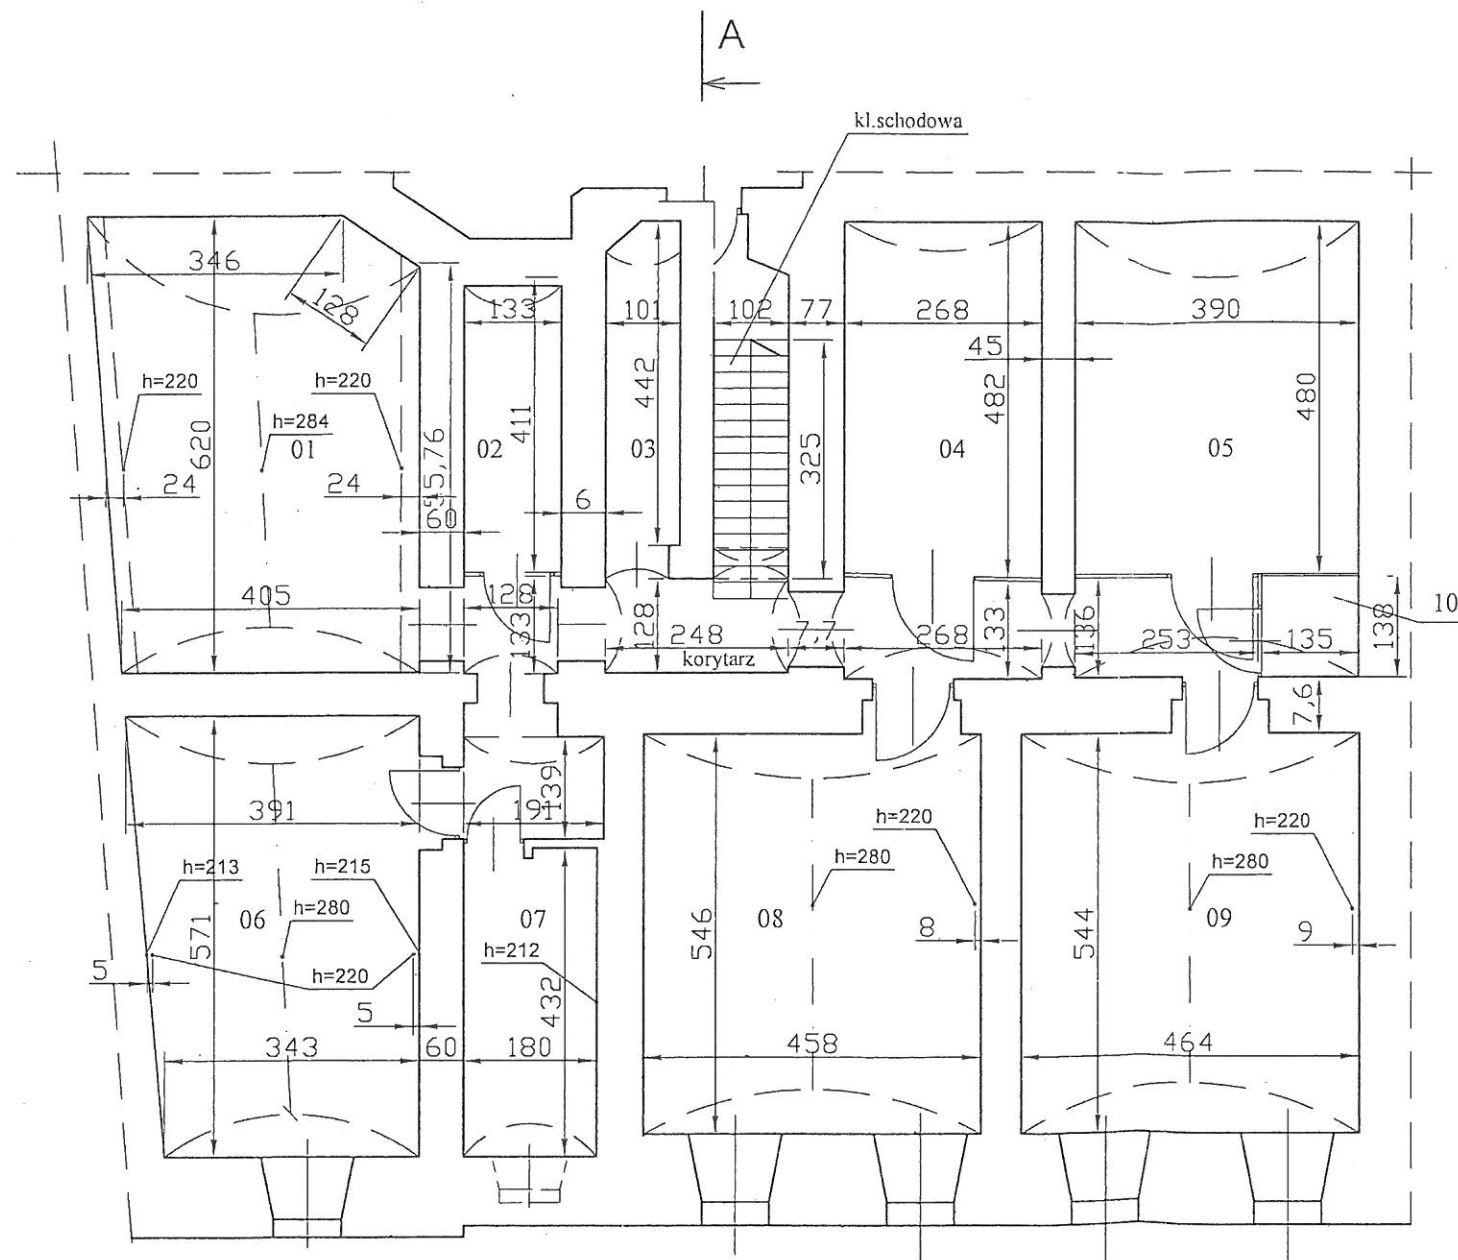


POMIESZCZ.	L.P.	RODZAJ POM.	POW.M2
piwnice	1.	piwnica nr 01	24,8
	2.	piwnica nr 02	5,4
	3.	piwnica nr 03	4,3
	4.	piwnica nr 04	12,7
	5.	piwnica nr 05	18,4
	6.	piwnica nr 06	20,8
	7.	piwnica nr 07	7,3
	8.	piwnica nr 08	24,1
	9.	piwnica nr 09	24,4
	10.	piwnica nr 10	1,8
		Razem :	144,0
		korytarz	14,5
		kl.schodowa	4,2

WYKONANA DOKUMENTACJA JEST ZGODNA ZE STANEM ISTNIEJĄCYM					
	IMIĘ I NAZWISKO	DATA	PODPIS	OBIEKT: Budynek mieszkalny Kraków ul. Dietla 37	SKALA 1:100
OPRACOWAŁ	W.KOSIBOWICZ	IV.09r.		STADIUM: Inwentaryzacja arch.- bud. stan istniejący	NR RYS.
KREŚLIŁ	W.KOSIBOWICZ	IV.09r.		PRZEDMIOT RYS.: RZUT PIWNIC	2
SPRAWDZIŁ	Mgr inż. A.SCHOENOWITZ	IV.09r.			

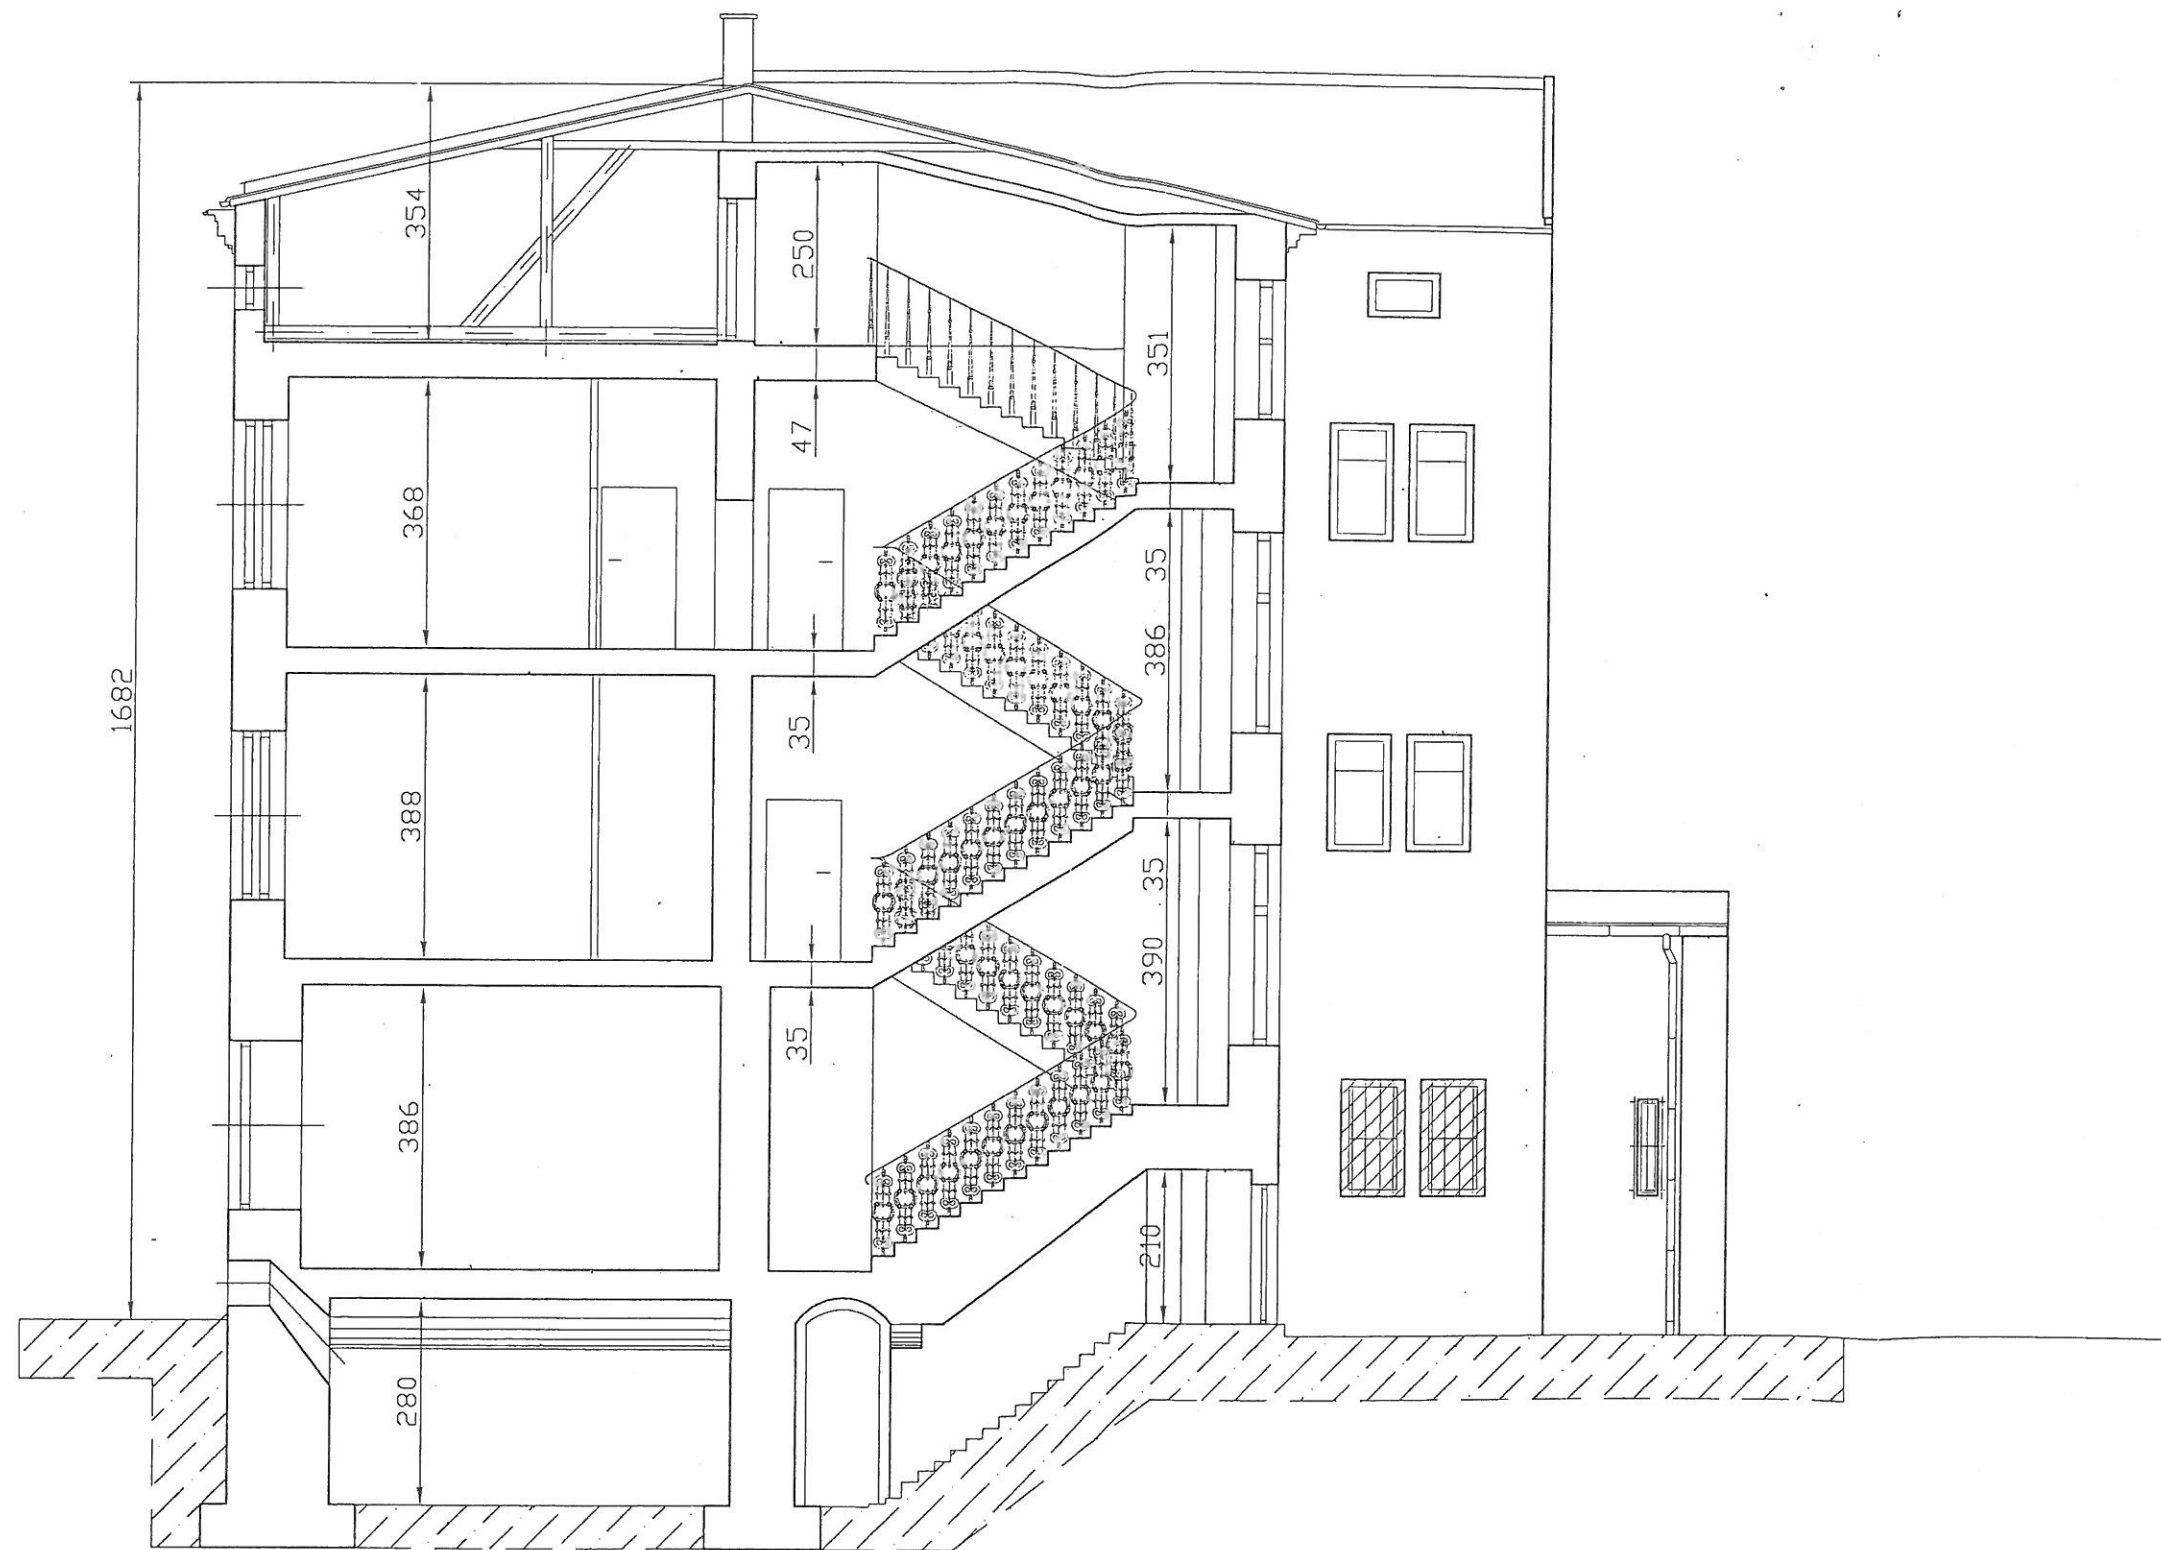

WYKONANA DOKUMENTACJA JEST ZGODNA ZE STANEM ISTNIEJĄCYM

	IMIĘ I NAZWISKO	DATA	PODPIS	OBIEKT: Budynek mieszkalny Kraków ul. Dietla 37	SKALA 1:100
OPRACOWAŁ	W. KOSIBOWICZ	IV.09r.	<i>[Signature]</i>	STADIUM: Inwentaryzacja arch.-bud. stan istniejący	NR RYS.
KREŚLIŁ	W. KOSIBOWICZ	IV.09r.	<i>[Signature]</i>	PRZEDMIOT RYS.: PRZEKRÓJ A-A	7
SPRAWDZIŁ	Mgr inż. A. SCHOENOWITZ	IV.09r.	<i>[Signature]</i>		

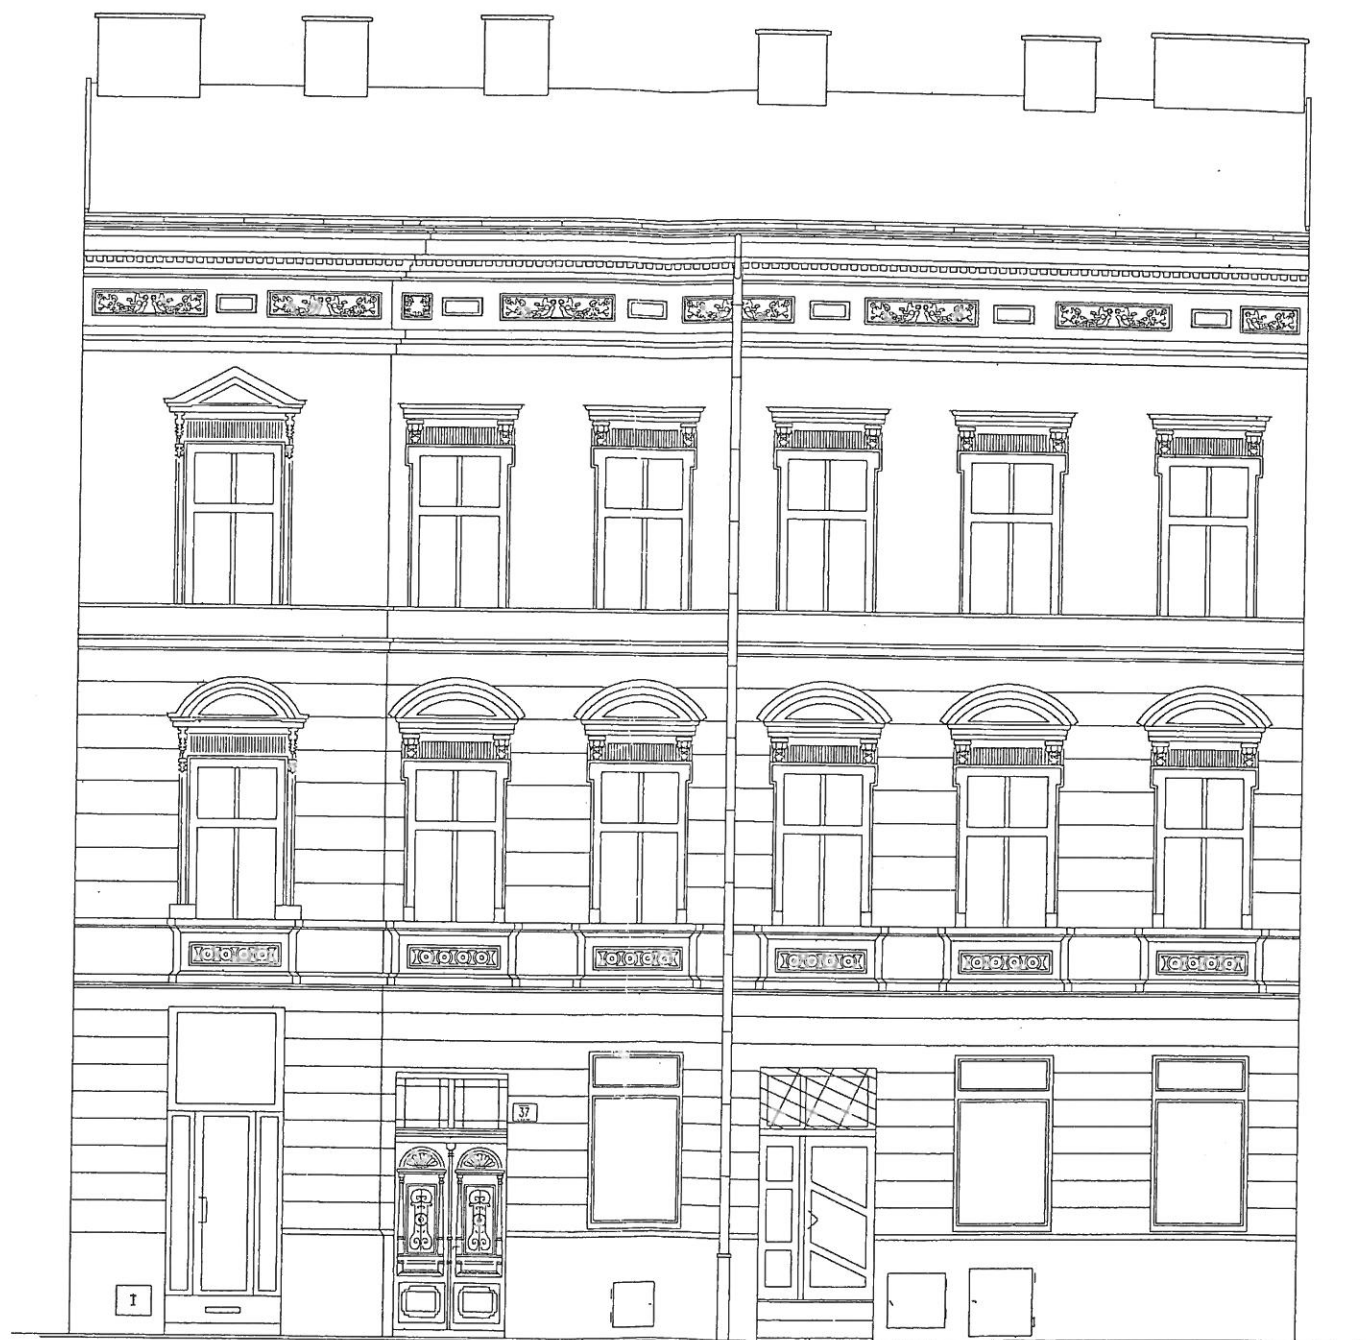

WYKONANA DOKUMENTACJA JEST ZGODNA ZE STANEM ISTNIEJĄCYM

	IMIĘ I NAZWISKO	DATA	PODPIS	OBIEKT: Budynek mieszkalny Kraków ul. Dietla 37	SKALA 1:100
OPRACOWAŁ	W. KOSIBOWICZ	IV.09r.		STADIUM: Inwentaryzacja arch.-bud. stan istniejący	NR RYS.
KREŚLIŁ	W. KOSIBOWICZ	IV.09r.		PRZEDMIOT RYS.: ELEWACJA FRONTOWA	8
SPRAWDZIŁ	Mgr inż. A. SCHOENOWITZ	IV.09r.			