


Zarząd Budynków Komunalnych
w Krakowie
REFERAT DOKUMENTACJI TECHNICZNYCH
I WYMIAROWYCH
31-038 Kraków, ul. Rynek Podgórski 1
tel. (0-12) 632 40 40, 632 40 41, 632 40 42

09 LIS. 2011
Referat Dokumentacji Technicznej
i Wymiarowej
STARSZY REFERENT
Katrzyna Remer

URZĄD MIASTA KRAKOWA
WYDZIAŁ ARCHITEKTURY
I URBANISTYKI

Referat Podjęć i Niepodjęć
30-523 Kraków, Rynek Podgórski 1

Załącznik do załącznika nr 1
z dnia 22 LIS. 2011
Nr Sprawy AU-01.4.7120.12.840.2011.
AKU

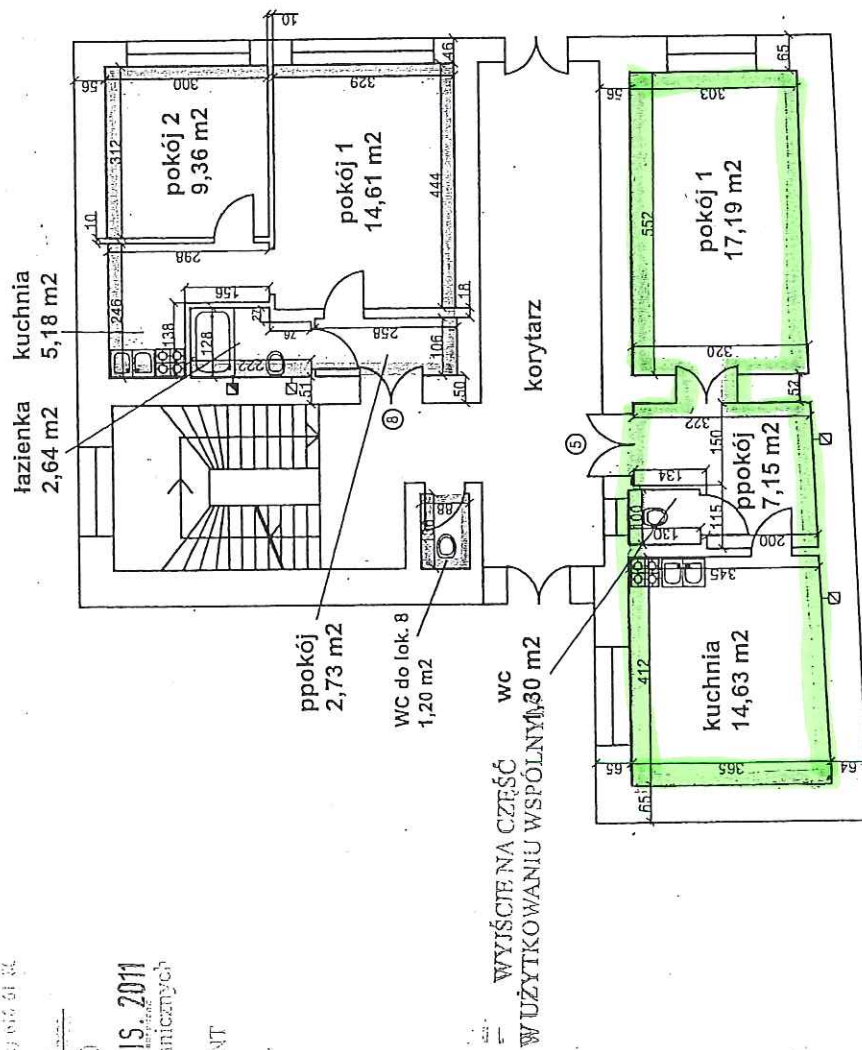

Dokumentacja jest zgodna ze stanem istniejącym.
na 08. 2004

Autor opracowania

Danuta BUCKA-NATKANIEC
mgr inż. budownictwa lądowego
Upr. konstr.-bud. nr 204/79
44-100 GLIWICE, ul. Ulańska 2/5

Wszystkie lokale i powierzchnie
przynależne, wydzielone
są ścianami trwałymi


lokal mieszkalny nr 5 – pow. 40,27 m²
lokal mieszkalny nr 8 – pow. 34,52 m²
część wspólna

ABM - Wycena Nieruchomości Projektowanie Architektoniczne	rzut parteru skala 1:100
Inwentaryzacja budynku mieszkalnego Kraków ul. Asnyka 12	

09 LIS. 2011

Referat Dokumentacji Technicznej

STANOWISKO
Katarzyna Renner

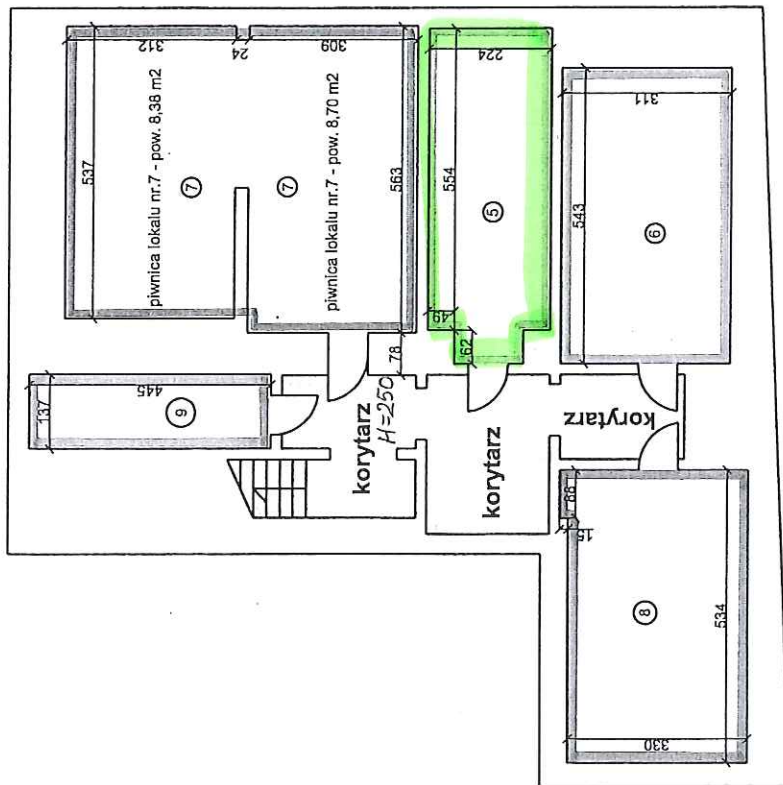

- piwnica nr 5 – piwnica przynależna do lokalu mieszkalnego nr 5 – pow. 6,51 m²
- piwnica nr 6 – piwnica przynależna do lokalu mieszkalnego nr 6 – pow. 8,45 m²
- piwnica nr 7 – piwnica przynależna do lokalu mieszkalnego nr 7 – pow. 17,08 m²
- piwnica nr 8 – piwnica przynależna do lokalu mieszkalnego nr 8 – pow. 8,88 m²
- piwnica nr 9 – piwnica przynależna do lokalu mieszkalnego nr 9 – pow. 3,05 m²

część wspólna

ściany piwnic murowane

wysokość piwnic i ścian 2.19 m
wysokość korytarzy 2.50 m

Wszystkie lokale i pomieszczenia
przynależne, wydzielone
są ścianami trwałymi

URZĄD MIASTA KRAKOWA
URZĄD ARCHITEKTURY
I URBANISTYKI
Główny Instytut Inżynierski
30-333 Kraków, Rynek Podgórski 1

Autor opracowania

[Signature]

Danuta BUCKA-NATKANIEC
mgr inż. budownictwa lądowego
Upr. konstr.-bud. nr 204/79
44-100 GLIWICE, ul. Ulańska 2/5

Dokumentacja jest zgodna ze stanem
faktycznym na dn. 05.2005r.

ABM - Wycena Nieruchomości Projektowanie Architektoniczne Inwentaryzacja budynku mieszkalnego
Kraków ul. Asnyka 12
rzut piwnic skala 1:100