



LEGENDA:

- zlewozmywak
- umywalka
- brodzik
- wanna
- wc
- bidet
- kuchenka
- piec
- przewód wentylacyjny
- przewód kominowy

Załącznik do zaświadczenia

z dnia 2013.06.14

Nr Sprawy AU-01.4.7120

92 30. 2013 EBA U: 021
92 32. 2013 EBA 3
92 33. 2013 EBA 4

mgr inż. arch. Zofia Pienkowska-Maksymiak
Upr. bud. 274/82 Katowice

Wszystkie pomieszczenia
wydzielone są ścianami
trwałymi


Dokumentacja zgodna ze stanem istniejącym dnia: 11.2005r

ABM - Wycena Nieruchomości
Projektowanie Architektoniczne

Inwentaryzacja budynku Projekt wydzielenia lokali

Kraków ul. Św. Wawrzyńca 5

rzut parteru
skala 1:100

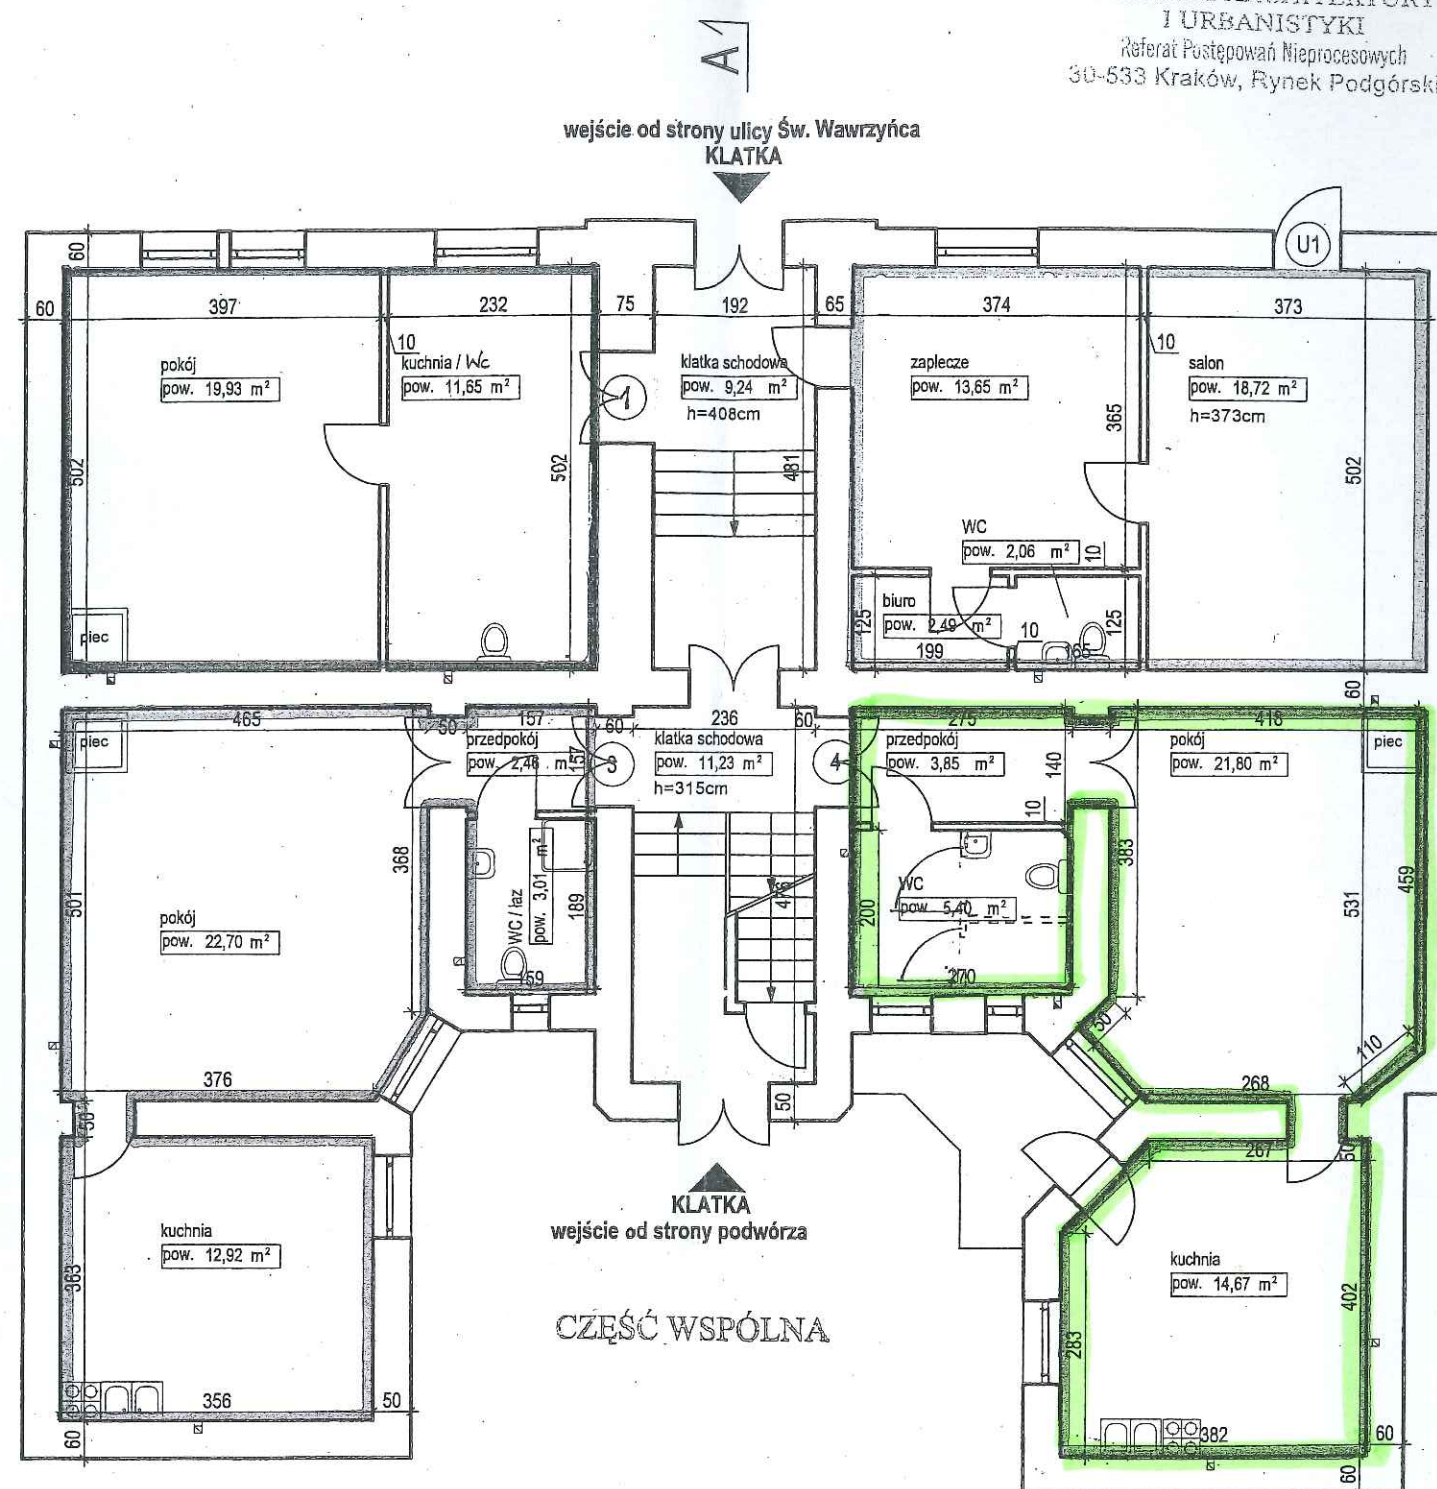


- Lokal o przeznaczeniu innym niż mieszkalne U1 - pow. 36,92 m²
- Lokal mieszkalny nr 2 - pow. 31,58 m² ✓
- Lokal mieszkalny nr 3 - pow. 41,09 m² ✓
- Lokal mieszkalny nr 4 - pow. 45,72 m² ✓
- Części wspólne

wejście do lokali i pomieszczeń przynależnych z terenu będącego we wspólnym użytkowaniu
przez części budynku będące we wspólnym użytkowaniu

Wysokość kondygnacji h=408cm

URZĄD MIASTA KRAKOWA
WYDZIAŁ ARCHITEKTURY
I URBANISTYKI
Referat Postępowań Nieprocesowych
30-533 Kraków, Rynek Podgórski 1

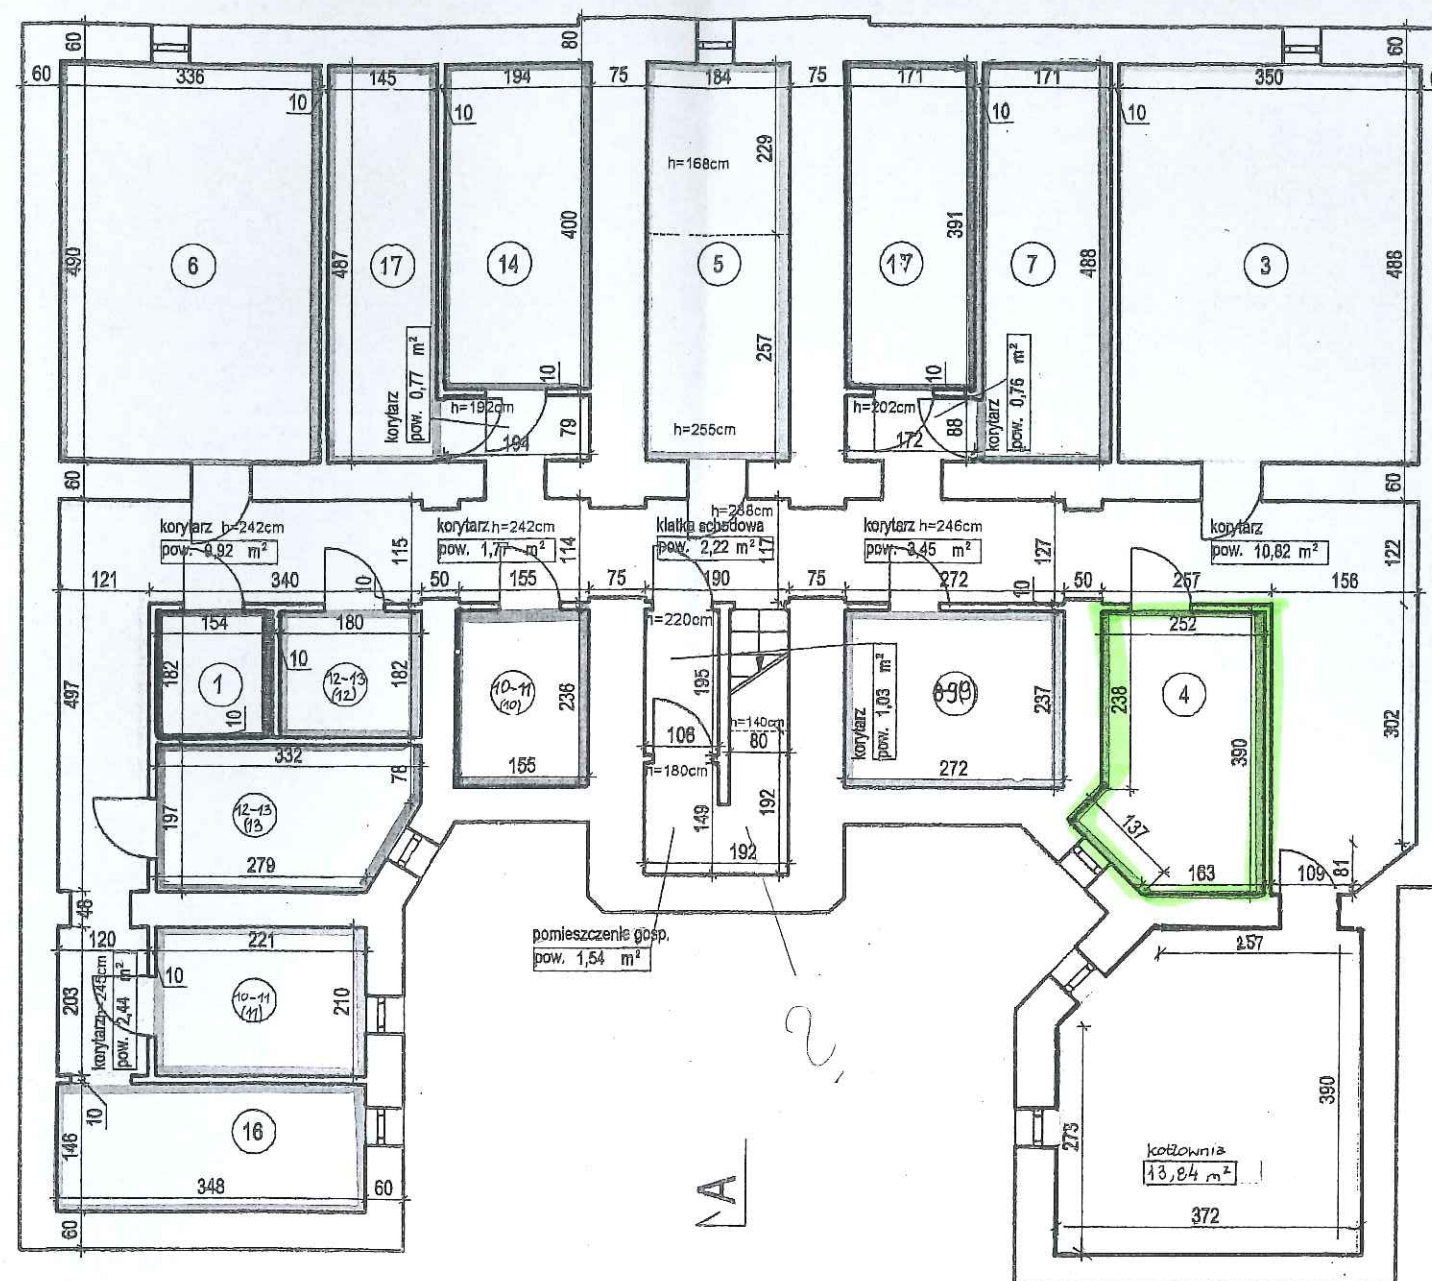

- piwn. nr 3 - pow. 8,54m²
- piwn. nr 4 - pow. 9,29m²
- piwn. nr 5 - pow. 6,83m²
- piwn. nr 6 - pow. 8,23m²
- piwn. nr 7 - pow. 4,17m²
- piwn. nr 17 - pow. 3,53m²
- piwn. nr 17 - pow. 3,34m²
- piwn. 8-9(9) pow. 6,45m²
- piwn. 10-11(10) pow. 3,66m²
- piwn. 12-13(12) pow. 4,64m²
- piwn. nr 1 - pow. 2,80m²
- piwn. 12-13(12) - pow. 3,28m²
- piwn. 12-13(13) pow. 6,23m²
- piwn. nr 14 - pow. 3,88m²
- piwn. nr 16 - pow. 5,08m²
- Części wspólne

mgr inż. arch. *Zofia Piętkowska-Maksymiak*
Upr. bud. 274/82 Katowice

Wszystkie pomieszczenia
wydzielone są ścianami
trwałymi

Dokumentacja zgodna ze stanem istniejącym dnia: 11.2005r

*wejście do lokali i pomieszczeń przynależnych z terenu będącego we wspólnym użytkowaniu
przez części budynku będące we wspólnym użytkowaniu
*numery piwnic są tożsame z numerami lokali mieszkalnych do których przynależą

ABM - Wycena Nieruchomości
Projektowanie Architektoniczne

Inwentaryzacja budynku Projekt wydzielenia lokali

Kraków ul. Św. Wawrzyńca 5

rzut piwnicy
skala 1:100