


PROJEKT USTANOWIENIA ODRĘBNEJ WŁASNOŚCI
LOKALI MIESZKALNYCH
I O PRZEZNACZENIU INNYM NIŻ MIESZKALNE
KRAKÓW, ul. CZARNIECKIEGO 12
rzut parteru skala 1 : 100

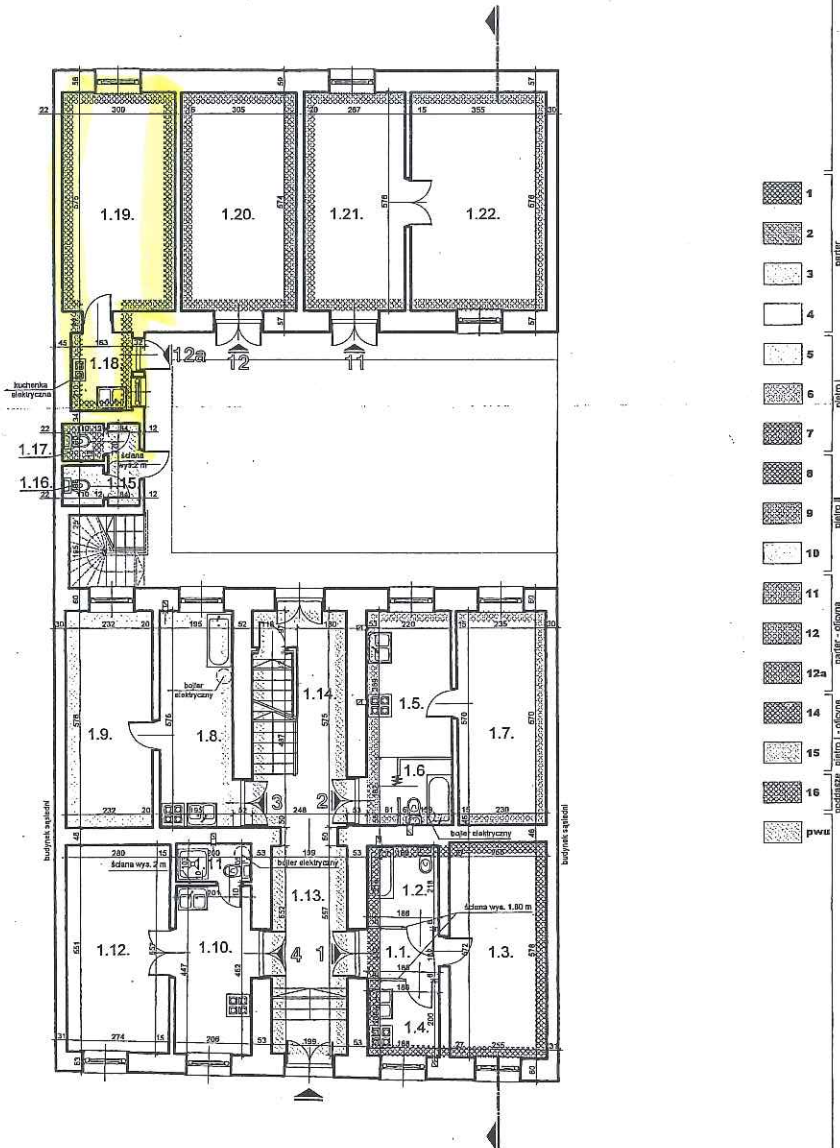

OGÓŁEM POWIERZCHNIA PARTERU

205,44

LOKAL O PRZEZNACZENIU MIESZKALNYM NR 1

nr na rys.	nazwa pomieszczenia	pow. [m ²]
1.1.	przedpokój	2,71
1.2.	łazienka	4,06
1.3.	pokój	14,66
1.4.	kuchnia	3,76
		25,19

LOKAL O PRZEZNACZENIU MIESZKALNYM NR 2

nr na rys.	nazwa pomieszczenia	pow. [m ²]
1.5.	kuchnia	10,10
1.6.	łazienka	2,62
1.7.	pokój	13,25
		25,98

LOKAL O PRZEZNACZENIU MIESZKALNYM NR 3

nr na rys.	nazwa pomieszczenia	pow. [m ²]
1.8.	kuchnia + łazienka	11,23
1.9.	łazienka	13,36
		24,59

LOKAL O PRZEZNACZENIU MIESZKALNYM NR 4

nr na rys.	nazwa pomieszczenia	pow. [m ²]
1.10.	kuchnia	9,15
1.11.	łazienka	2,06
1.12.	pokój	15,34
		26,55

LOKAL O PRZEZNACZENIU INNYM NIŻ MIESZKALNE NR 11

nr na rys.	nazwa pomieszczenia	pow. [m ²]
1.21.	pom. użytkowe	15,38
1.22.	pom. użytkowe	20,45
		35,83

LOKAL O PRZEZNACZENIU INNYM NIŻ MIESZKALNE NR 12

nr na rys.	nazwa pomieszczenia	pow. [m ²]
1.20.	pom. użytkowe	17,51
		17,51

LOKAL O PRZEZNACZENIU MIESZKALNYM NR 12a

nr na rys.	nazwa pomieszczenia	pow. [m ²]
1.18.	kuchnia	3,42
1.19.	pokój	17,27
		20,69

POMIESZCZENIE PRZYNALĘŻNE DO LOKALU MIESZKALNEGO NR 3

nr na rys.	nazwa pomieszczenia	pow. [m ²]
1.16.	W.C.	1,19
		1,19

POMIESZCZENIE PRZYNALĘŻNE DO LOKALU MIESZKALNEGO NR 12a

nr na rys.	nazwa pomieszczenia	pow. [m ²]
1.17.	W.C.	1,10
		1,10

POMIESZCZENIA WSPÓLNEGO UŻYTKOWANIA

nr na rys.	nazwa pomieszczenia	pow. [m ²]
1.13.	komunikacja	11,03
1.14.	komunikacja	13,83
1.15.	komunikacja	1,85
		26,81

URZĄD MIASTA KRAKÓWA
WYDZIAŁ ARCHITEKTURY
I URBANISTYKI
Biuro Architektury i Urbanistyki
Biuro Projektów i Inżynierii
30-533 Kraków, Rynek Podgórski 1

11.02.2005

AUT. 3. A. A.

13580-82405

-812101

-815101

-81101

-818101

15.02.2005

AUT. 3. A. A.

-812101

-815101