

FIRMA PROJEKTOWA M.W. NIEMIEC

NADZORY BUDOWLANO - INWESTYCYJNE, KONSULTACJE TECHNICZNE
43-400 CIESZYN, UL. POLNA 2/28, SZEROKA 3 - biuro, TEL. 501 135 144 FAX. 33 4447276

**INWENTARYZACJA
- OZNACZENIE SAMODZIELNEGO LOKALU
skala 1:100**

adres: KRAKÓW, os. Szkolne 33



LOKAL O PRZEZNACZENIU

INNYM NIŻ MIESZKALNE G 002

LOKALIZACJA: PARTER

KLATKA NR 7

SCHEMAT RZUTU KONDYGNACJI
RZUT PARTERU

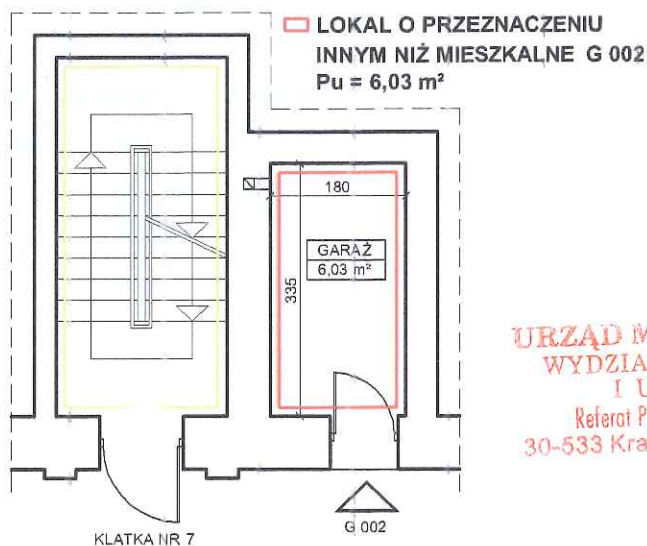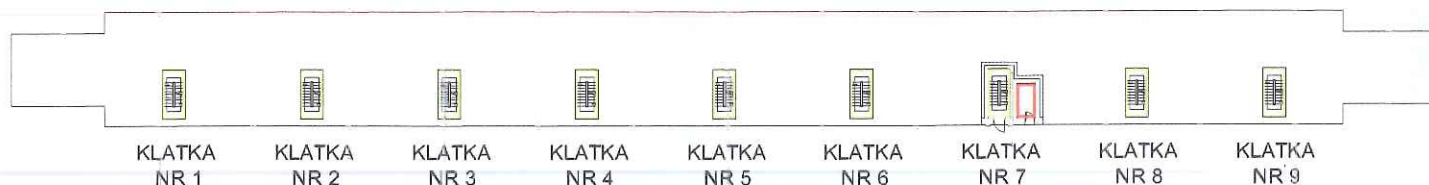

URZĄD MIASTA KRAKOWA
WYDZIAŁ ARCHITEKTURY
I URBANISTYKI
Referat Postępowań Nieprocesowych
30-533 Kraków, Rynek Podgórski 1

Załącznik do zaświadczenia
z dnia 27 PAZ. 2015

Nr Sprawy AU-01.4.7120: 15343.2015.ATA

Lokal o przeznaczeniu innym niż mieszkalne G 002	Garaż	6,03
	RAZEM:	6,03

□ - część wspólna budynku

Lokal wydzielony jest trwałymi ścianami.
Dostęp do wydzielonego lokalu z terenu ogólnodostępnego
poprzez części ogólnodostępne do wspólnego użytku
i części wspólne budynku.

Potwierdza się zgodność przedmiotowej inwentaryzacji
ze stanem faktycznym na dzień: 14.10.2015

Autor opracowania: inż. Władysław Niemiec
UPR. 279/75/KT

Wysokość lokalu: $h=4.13\text{m}$

Władysław Niemiec
UPRAWNIENIA INŻYNIER
BUDOWNICTWA LĄDOWEGO