


nr 1	– piwnica przydzielona do lokalu mieszkalnego nr 1 – pow. 12,02 m ²
nr 2	– piwnica przydzielona do lokalu mieszkalnego nr 2 – pow. 8,91 m ²
nr 3	– piwnica przydzielona do lokalu mieszkalnego nr 3 – pow. 6,90 m ²
nr 3A	– piwnica przydzielona do lokalu mieszkalnego nr 3A – pow. 4,16 m ²
nr 4	– piwnica przydzielona do lokalu mieszkalnego nr 4 – pow. 11,64 m ²
nr 5	– piwnica przydzielona do lokalu mieszkalnego nr 5 – pow. 6,51 m ²
nr 5A	– piwnica przydzielona do lokalu mieszkalnego nr 5A – pow. 1,65 m ²
nr 6	– piwnica przydzielona do lokalu mieszkalnego nr 6 – pow. 12,47 m ²
nr 7	– piwnica przydzielona do lokalu mieszkalnego nr 7 – pow. 6,65 m ²
nr 8	– piwnica przydzielona do lokalu mieszkalnego nr 8 – pow. 23,05 m ²
nr 9	– piwnica przydzielona do lokalu mieszkalnego nr 9 – pow. 3,48 m ²
nr 10	– piwnica przydzielona do lokalu mieszkalnego nr 10 – pow. 2,10 m ²
nr 12	– piwnica przydzielona do lokalu mieszkalnego nr 12 – pow. 7,62 m ²
nr 13	– piwnica przydzielona do lokalu mieszkalnego nr 13 – pow. 3,79 m ²
nr 11	– piwnica przydzielona do lokalu mieszkalnego nr 11 – pow. 11,76 m ²

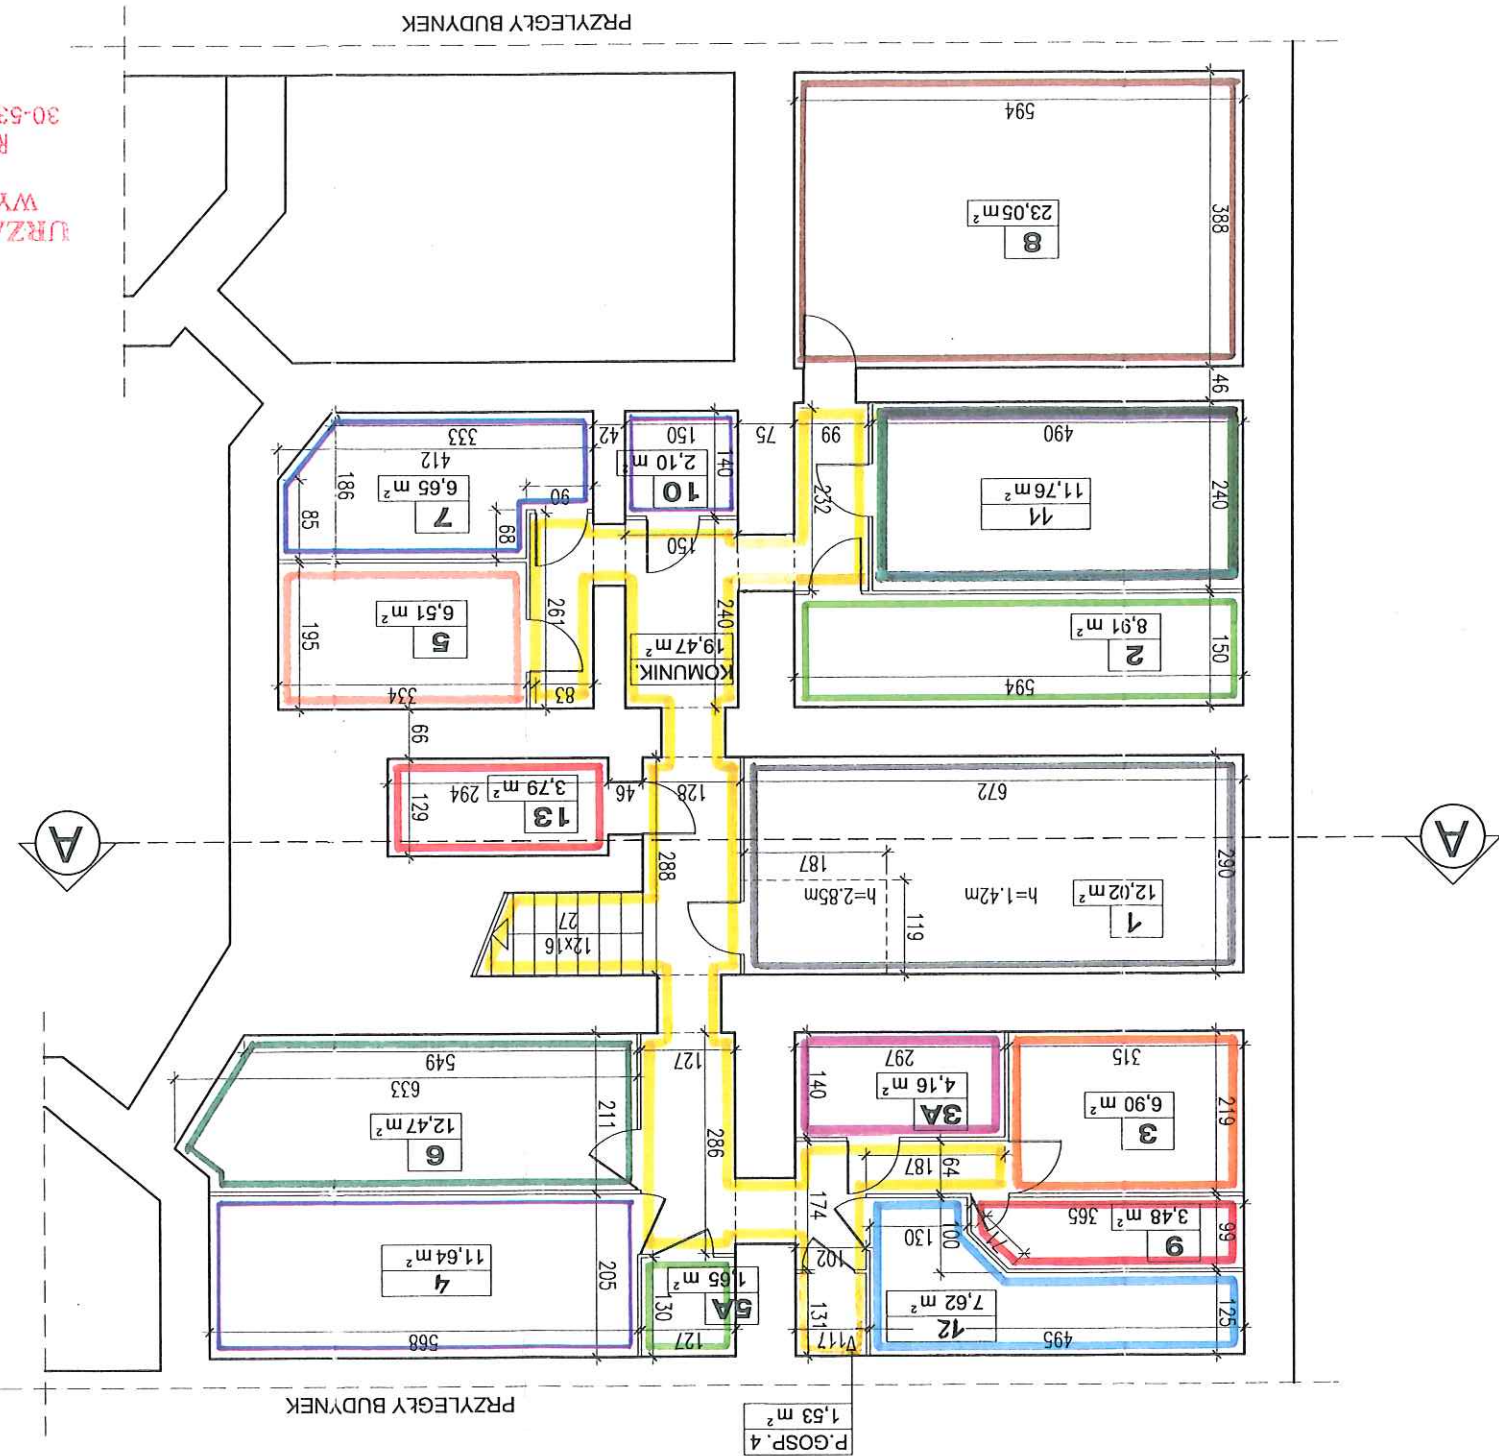

FIRMA PROJEKTOWA M.W. NIEMIEC		NADZORY BUDOWLANO - INWESTYCYJNE, KONSULTACJE TECHNICZNE 43-400 CIESZYŃ, UL. POLNA 2/28, KATOWICKA 37-3/biuro, TEL./FAX 85 243 82, 0604 272238	
Temat:		INWENTARYZACJA - OZNACZENIE SAMODZIELNYCH LOKALI	
Treść:		RZUT PIWNIC	
Adres budynku:		KRAKÓW, ul. Dietla 11	
inż. MARCIN NIEMIEC		skala 1:100	
rys. Nr. 		PAZDZIERNIK 2004	
Autor opracowania:		inż. WŁADYSŁAW NIEMIEC UPR.279/75/KT	