


PROJEKT USTANOWIENIA ODREBNEJ WŁASNOŚCI
LOKALI MIESZKALNYCH
I O PRZEZNACZENIU INNYM NIŻ MIESZKALNE
KRAKÓW, ul. CZARNIECKIEGO 12
rzut piętra I skala 1 : 100

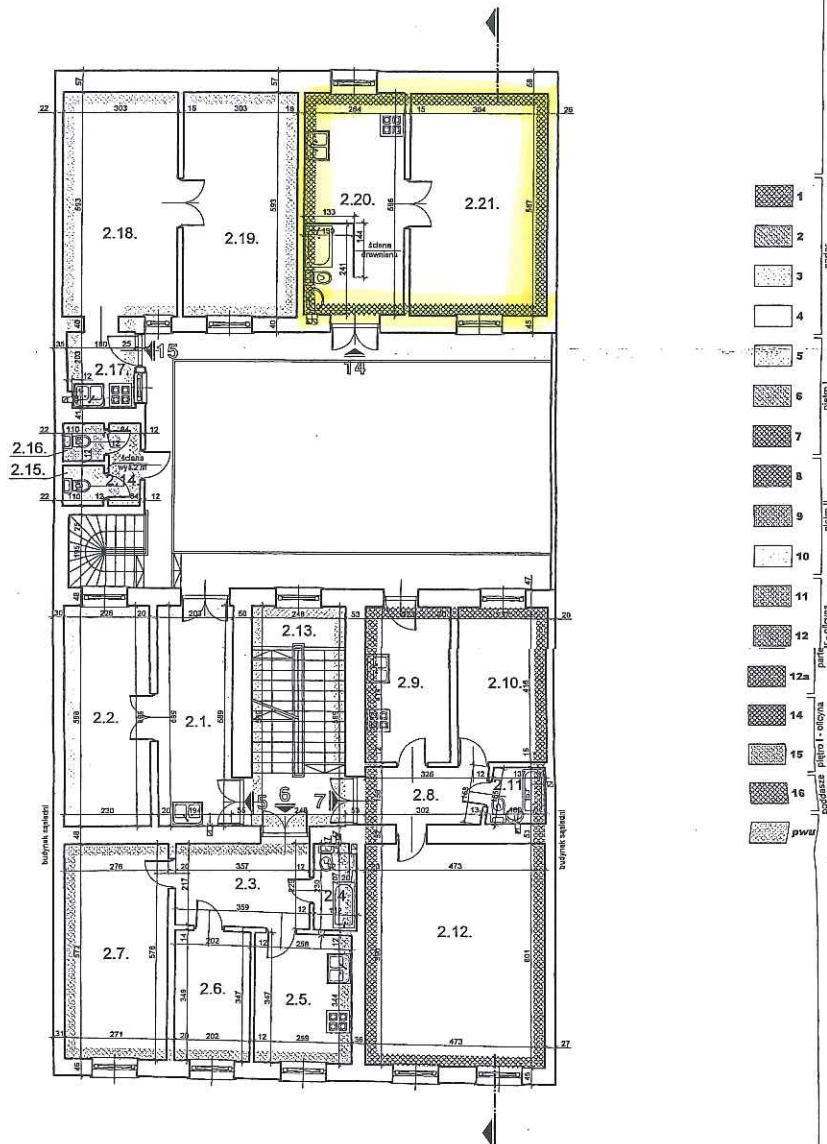

OGÓŁEM POWIERZCHNIA PIĘTRA I

216,88

LOKAL O PRZEZNACZENIU MIESZKALNYM NR 5

nr na rys.	nazwa pomieszczenia	pow. [m ²]
2.1.	kuchnia	11,59
2.2.	pokój	13,40
		25,09

LOKAL O PRZEZNACZENIU MIESZKALNYM NR 6

nr na rys.	nazwa pomieszczenia	pow. [m ²]
2.3.	przedpokój	7,58
2.4.	łazienka	2,54
2.5.	kuchnia	6,90
2.6.	pokój	7,03
2.7.	pokój	15,73
		42,18

LOKAL O PRZEZNACZENIU MIESZKALNYM NR 7

nr na rys.	nazwa pomieszczenia	pow. [m ²]
2.8.	przedpokój	4,89
2.9.	kuchnia	9,30
2.10.	pokój	9,88
2.11.	łazienka	2,27
2.12.	pokój	28,17
		54,49

LOKAL MIESZKALNY NR 14

nr na rys.	nazwa pomieszczenia	pow. [m ²]
2.20.	kuchnia + łazienka	15,47
2.21.	pokój	21,37
		36,84

LOKAL MIESZKALNY NR 15

nr na rys.	nazwa pomieszczenia	pow. [m ²]
2.17.	kuchnia	3,60
2.18.	pokój	17,97
2.19.	pokój	17,97
		39,54

POMIESZCZENIE PRZYNALEŻNE DO LOKALI MIESZKALNEGO NR 5

nr na rys.	nazwa pomieszczenia	pow. [m ²]
2.15.	W.C.	1,19
		1,19

POMIESZCZENIE PRZYNALEŻNE DO LOKALI MIESZKALNEGO NR 15

nr na rys.	nazwa pomieszczenia	pow. [m ²]
2.16.	W.C.	1,10
		1,10

POMIESZCZENIA WSPÓLNEGO UŻYTKOWANIA

nr na rys.	nazwa pomieszczenia	pow. [m ²]
2.13.	komunikacja	14,60
2.14.	komunikacja	1,85
		16,45

URZĄD MIASTA KRAKÓWA
WYDZIAŁ ARCHITEKTURY
I URBANISTYKI
Oddział Architektury i Urbanistyki
Referat Inżynierii i Rozwoju
30-533 Kraków, Rynek Podgórski 1

15. 02. 2005
AUTOR: AEA
73590-816101
- 826105

11. 02. 2005
AUTOR: AEA
73590-816101
- 818101
- 825105

PRZEDŁOŻONA INWENTARYZACJA JEST ZGODNA ZE STANEM ISTNIEJĄCYM W DNIU WYKONANIA OPRACOWANIA tj. 08.11.2004. SZCZEGÓŁY I STROPIE POMICZY WYODRĘBNIENIAMI LOKALAMI MAJĄ CHARAKTER TRWAŁY.

mgr inż. arch. Maciej Kępcowski
inżynier architekt
ul. Dąbrowskiego 100, 31-001 Kraków
tel. 011 312 30 00 00
e-mail: maciej.kepcowski@wp.pl

temat opracowania:
zbiórka:
temat rysunku:

Projekt ustanowienia odrębnej własności lokali mieszkalnych i o przeznaczeniu innym niż mieszkalne
Budynek mieszkalny wielorodzinny
Kraków, ul. Czarnieckiego 12
Rzut piętra I

inwentaryzacja
architektoniczna
- budowlana
branża architektura