


2A-9-02M NR 2 do
ogłoszenie

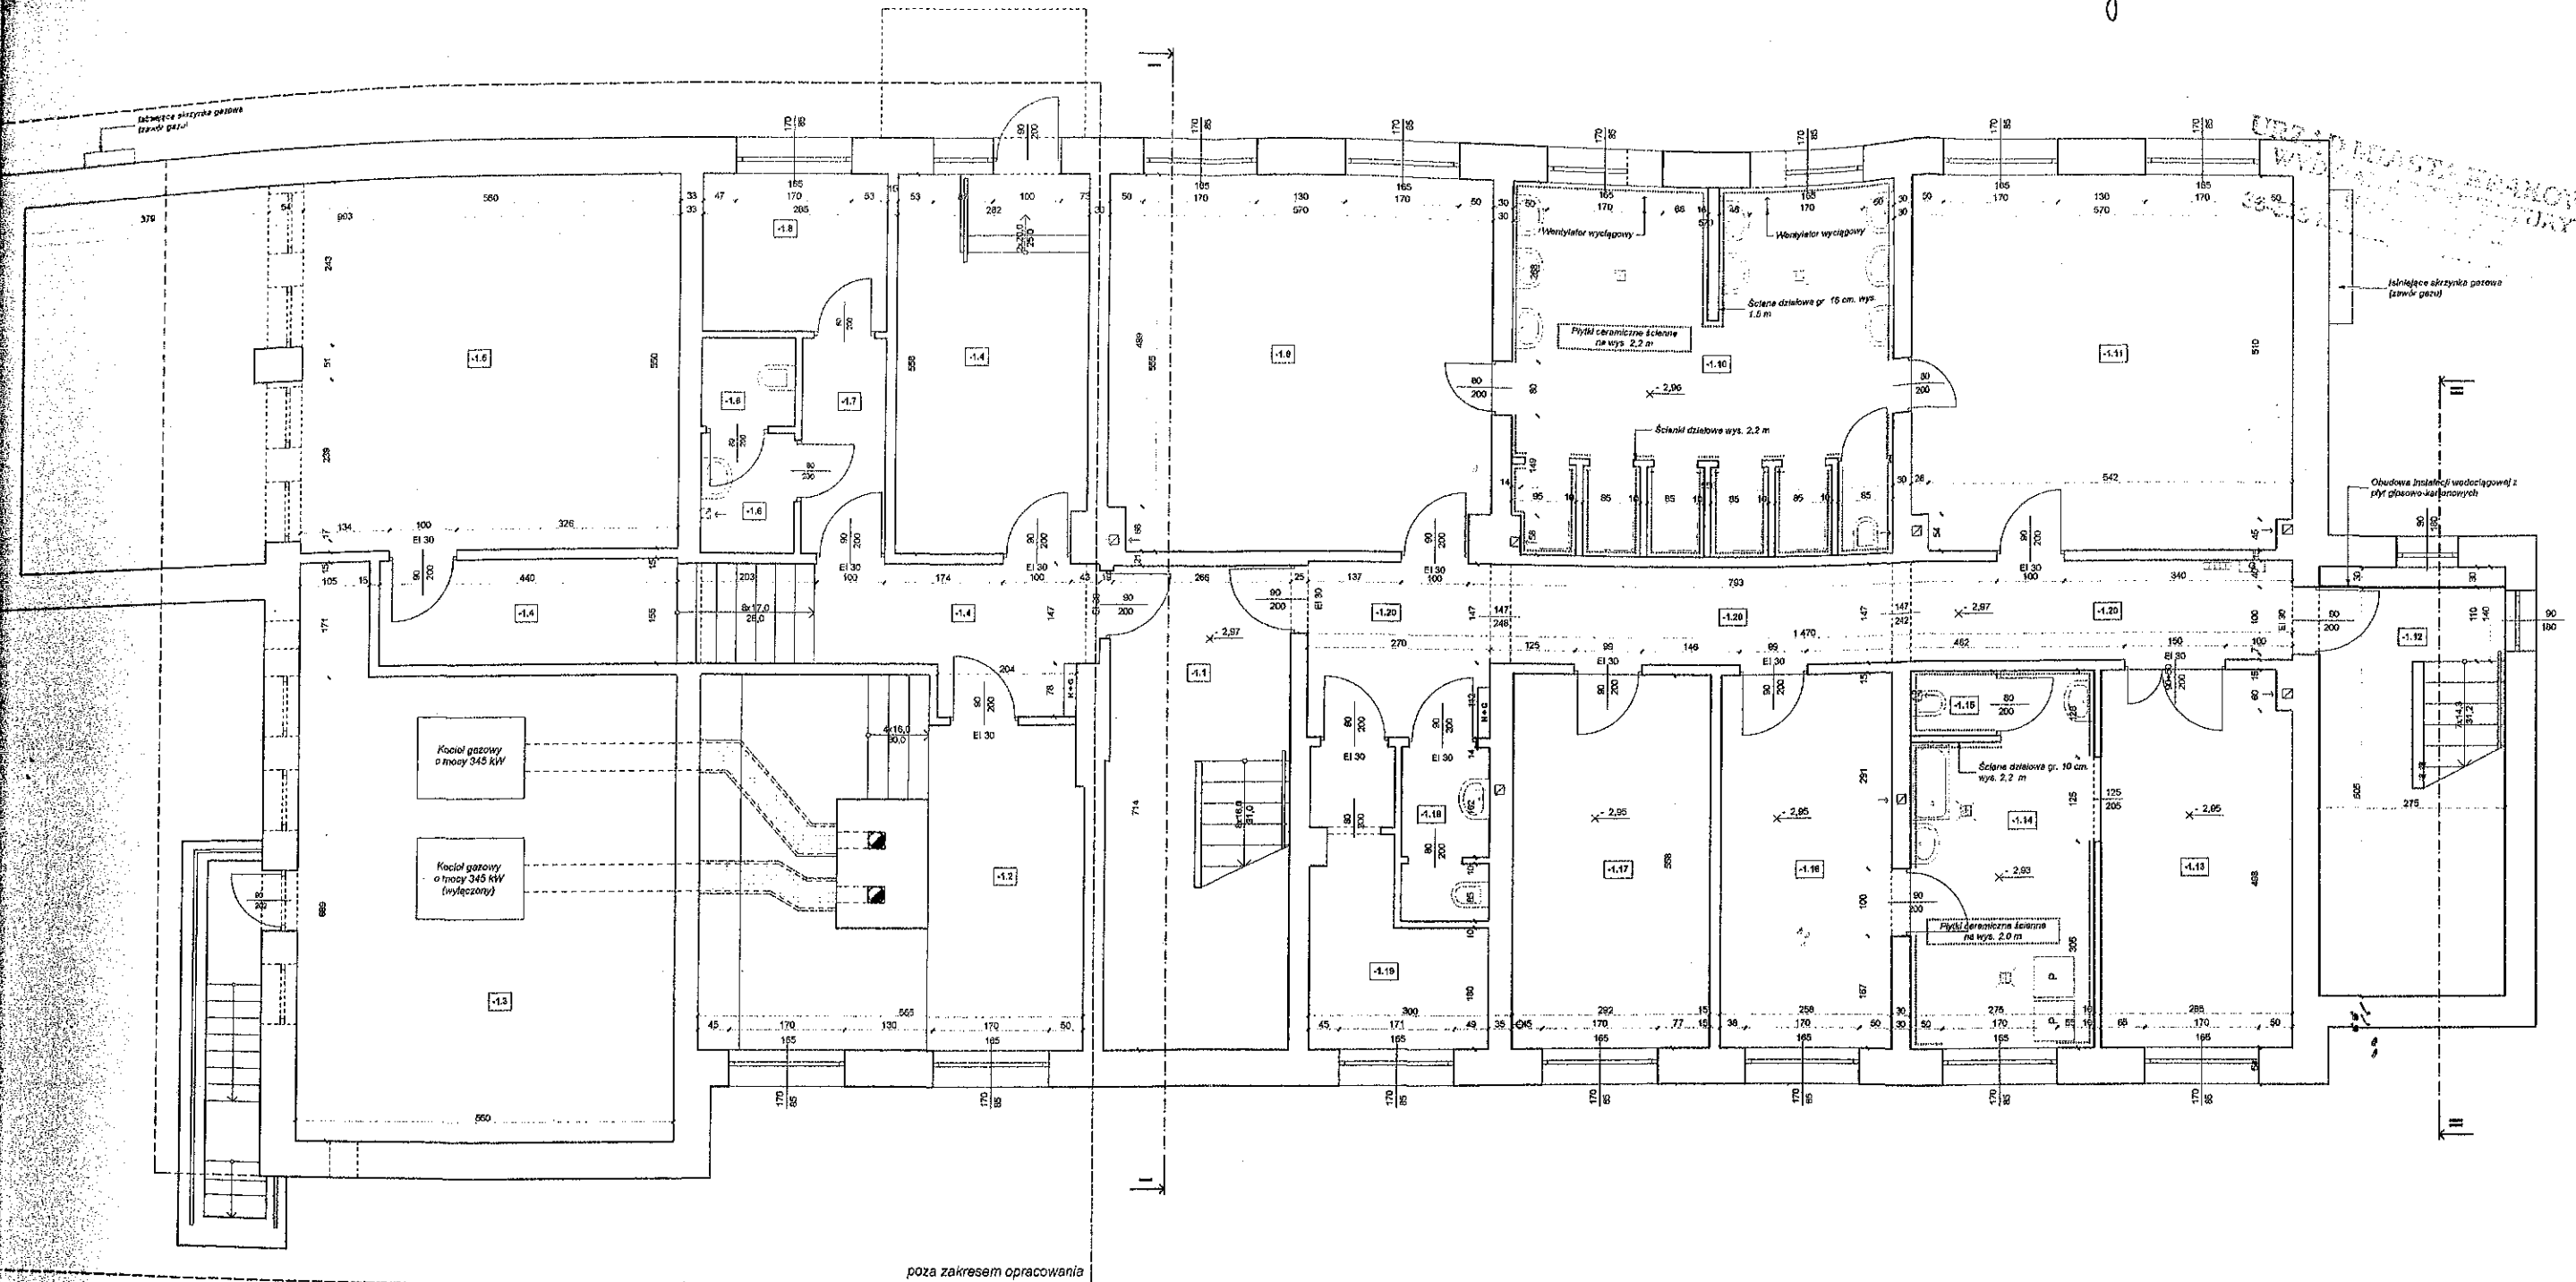


ZESTAWIENIE POMIESZCZEŃ POWIERZCHNIA UŻYTKOWA ZGODNIE Z NORMĄ PN-70/B-02365														
NR	NAZWA POMIESZCZENIA	POSADZKA	POWIERZCHNIA	WYSOKOŚĆ POM.	NR	NAZWA POMIESZCZENIA	POSADZKA	POWIERZCHNIA	WYSOKOŚĆ POM.	NR	NAZWA POMIESZCZENIA	POSADZKA	POWIERZCHNIA	WYSOKOŚĆ POM.
-1.1	KŁATKA SCHODOWA K1	plytki ceramiczne / listwko	19,48 m ²	-	-1.8	SZATNIA	plytki ceramiczne	31,27 m ²	2,88 m	-1.17	MAGAZYN	plytki ceramiczne	16,29 m ²	2,88 m
-1.2	MAGAZYN	posadzka cementowa	26,92 m ²	2,70 m	-1.10	POM. HIGH-SANIT (NATRYSIU)	plytki ceramiczne	31,57 m ²	2,88 m	-1.18	WC	plytki ceramiczne	3,21 m ²	2,88 m
-1.3	POM. TECHNICZNE (KOTŁOWNIA)	posadzka cementowa	40,38 m ²	2,70 m	-1.11	SZATNIA	plytki ceramiczne	31,38 m ²	2,88 m	-1.19	SZATNIA	plytki ceramiczne	7,67 m ²	2,88 m
-1.4	KORYTARZ	posadzka cementowa	32,98 m ²	2,70 m	-1.12	KŁATKA SCHODOWA K2	listwko	17,46 m ²	-	-1.20	KORYTARZ	plytki ceramiczne	24,43 m ²	2,88 m
-1.5	MAGAZYN	posadzka cementowa	54,57 m ²	2,70 m	-1.13	PRALNIA	plytki ceramiczne	15,77 m ²	2,88 m					
-1.6	WC	posadzka cementowa	4,16 m ²	2,70 m	-1.14	PRALNIA	plytki ceramiczne	13,92 m ²	2,88 m					
-1.7	KORYTARZ	posadzka cementowa	3,82 m ²	2,70 m	-1.15	WC	plytki ceramiczne	1,20 m ²	2,88 m					
-1.8	MAGAZYN	posadzka cementowa	6,26 m ²	2,70 m	-1.16	SUSZARNIA	plytki ceramiczne	14,40 m ²	2,88 m					

UWAGI
Wymiary drzwi podane w świetle ościeżnicy (otwór po otwarciu skrzydła).
Wymiary okien podane w świetle ościeżnicy (wymiar otworu w murze).

TEMAT: PRZEBUDOWA I REMONT BUDYNKU WRAZ Z INSTALACJAMI WEWNĘTRZNYMI (WOD.-KAN., C.O., WENTYLACYJNYMI I ELEKTRYCZNYMI) ORAZ ZMIANA SPOSOBU UŻYTKOWANIA CZĘŚCI POMIESZCZEŃ W OBIEKcie NOCLEGOWNI I SCHRONISKA DLA BEZDOMNYCH MEZCZYZN PRZY UL. MAKUSZYŃSKIEGO 19A, DZIAŁKA NR 70/5, OBRĘB 9 W KRAKOWIE			
LOKALIZACJA: 31-752 KRAKÓW; UL. MAKUSZYŃSKIEGO 19A DZIAŁKA NR 70/5; OBRĘB 9; NOWA HUTA		INWESTOR: MIEJSKI OŚRODEK POMOCY SPOŁECZNEJ 30-529 KRAKÓW; UL. JÓZEFIŃSKA 14	
PROJEKTOWAŁ: mgr inż. arch. TOMASZ SYNOWSKI	NR UPRAWNIEN: 4/11/SŁOKK	PODPIS: [Signature]	STADIUM: PB
KREŚLIŁ: ANNA TUREK	NR UPRAWNIEN: [Blank]	PODPIS: [Signature]	ARCHITEKTURA
SPRAWDZIŁ: mgr inż. arch. JOANNA BĄK	NR UPRAWNIEN: MPOIA/016/2011	PODPIS: [Signature]	DATA: 01.2016
NAZWA RYSUNKU: INWENTARYZACJA - RZUT PIWNIC		SKALA: 1:100	NR RYSUNKU: I-4
PRACOWNIA ARCHITEKTONICZNA TSPLAN - E-MAIL: BIURO@TSPLAN.PL - WWW.TSPLAN.PL - TEL. 668-847-192			

URZĄD MIASTA KRAKOWA
WYDZIAŁ ARCHITECTURY
30-430 KRAKÓW, UL. JÓZEFINSKA 14

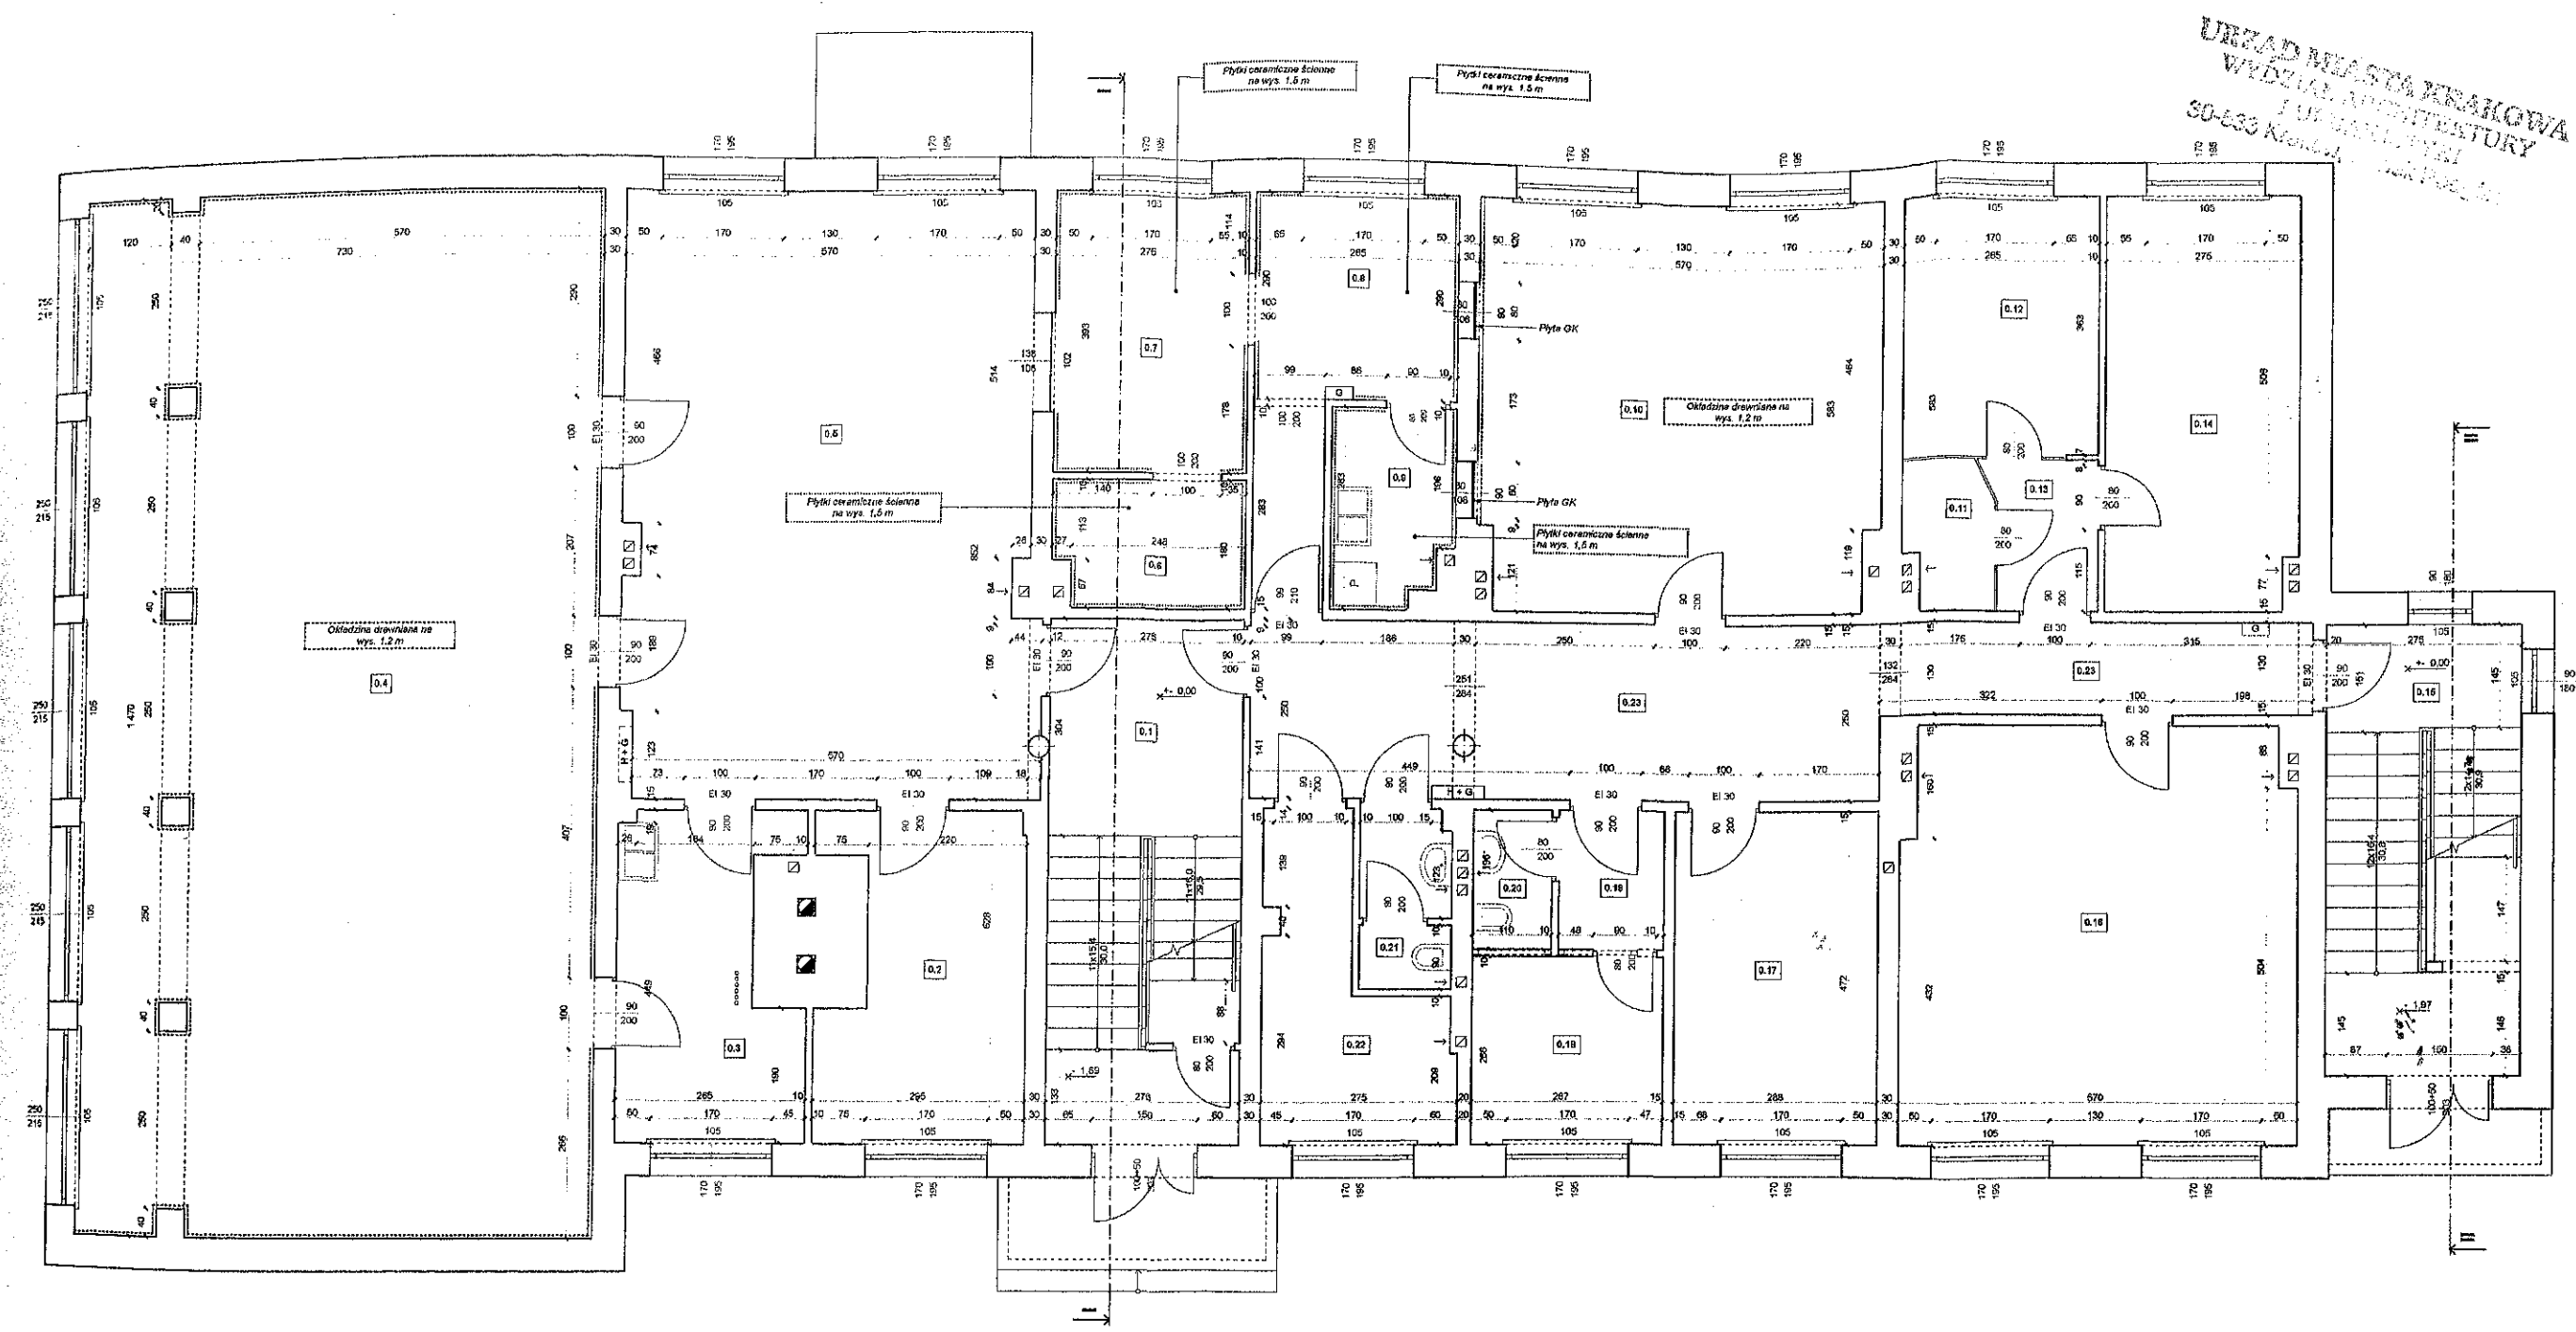

ZESTAWIENIE POMIESZCZEŃ

POWIERZCHNIA UŻYTKOWA ZGODNIE Z NORMĄ PN-70/B-02395

NR	NAZWA POMIESZCZENIA	POSADZKA	POWIERZCHNIA	WYSOKOŚĆ POM.	NR	NAZWA POMIESZCZENIA	POSADZKA	POWIERZCHNIA	WYSOKOŚĆ POM.	NR	NAZWA POMIESZCZENIA	POSADZKA	POWIERZCHNIA	WYSOKOŚĆ POM.
0.1	KŁATKA SCHODOWA K1	płytki ceramiczne / drewno	20,27 m ²	-	0.9	MAGAZYN	płytki ceramiczne	4,64 m ²	3,26 m	0.17	POM. BIUROWE	wykładzina PCV	13,59 m ²	3,20 m
0.2	DZURKA	wykładzina PCV	12,17 m ²	3,24 m	0.10	BIBLIOTEKA / CZYTELNA	wykładzina PCV	32,63 m ²	3,27 m	0.18	POM. SOCJALNE	wykładzina PCV	7,10 m ²	3,20 m
0.3	POM. SOCJALNE	płytki ceramiczne	10,74 m ²	3,24 m	0.11	MAGAZYN	wykładzina PCV	2,66 m ²	3,27 m	0.19	KORYTARZ	płytki ceramiczne	2,88 m ²	3,16 m
0.4	ŚWIETLICA	wykładzina PCV	101,43 m ²	3,24 m	0.12	MAGAZYN	wykładzina PCV	10,44 m ²	3,27 m	0.20	WC	płytki ceramiczne	2,16 m ²	3,16 m
0.5	KORYTARZ	płytki ceramiczne	48,44 m ²	3,26 m	0.13	KORYTARZ	wykładzina PCV	3,11 m ²	3,27 m	0.21	WC	płytki ceramiczne	3,13 m ²	3,16 m
0.6	MAGAZYN	płytki ceramiczne	4,77 m ²	3,26 m	0.14	MAGAZYN	wykładzina PCV	16,85 m ²	3,27 m	0.22	SZATNIA	płytki ceramiczne	6,87 m ²	3,16 m
0.7	KUCHNIA	płytki ceramiczne	10,81 m ²	3,26 m	0.15	KŁATKA SCHODOWA K2	drewno	17,48 m ²	-	0.23	KORYTARZ	płytki ceramiczne	28,79 m ²	3,20 m
0.8	KUCHNIA	płytki ceramiczne	11,07 m ²	3,26 m	0.16	POM. BIUROWE	wykładzina PCV	33,07 m ²	3,20 m					

UWAGI

Wymiary drzwi podano w świetle ościeżnicy (otwór po otwarciu skrzydła).
Wymiary okien podano w świetle ościeży (wymiar otworu w murze).

TEMAT PRZEBUDOWA I REMONT BUDYNKU WRAZ Z INSTALACJAMI WEWNĘTRZNYMI (WOD.-KAN., C.O., WENTYLACYJNYMI I ELEKTRYCZNYMI) ORAZ ZMIANA SPOSOBU UŻYTKOWANIA CZĘŚCI POMIESZCZEŃ W OBIEKcie NOCLEGOWNI I SCHRONISKA DLA BEZDOMNYCH MĘŻCZYZN PRZY UL. MAKUSZYŃSKIEGO 19A, DZIAŁKA NR 70/5, OBRĘB 8 W KRAKOWIE

LOKALIZACJA 31-752 KRAKÓW; UL. MAKUSZYŃSKIEGO 19A DZIAŁKA NR 70/5; OBRĘB 8; NOWA HUTA

INWESTOR MIEJSKI OŚRODEK POMOCY SPOŁECZNEJ 30-529 KRAKÓW; UL. JÓZEFINSKA 14

PROJEKTOWAŁ mgr inż. arch. TOMASZ SYNOWSKI

KREŚLIŁ ANNA TUREK

SPRAWDZIŁ mgr inż. arch. JOANNA BĄK

NR UPRAWNIEN 4/11/SŁOKK

NR UPRAWNIEN MPOIA/016/2011

PODPIS [Signature]

PODPIS [Signature]

STADIUM PB

ARCHITECTURA


DATA 01.2015

NAZWA RYSUNKU INWENTARYZACJA - RZUT PARTERU

SKALA 1:100

NR RYSUNKU I-5

PRACOWNIA ARCHITEKTONICZNA TSPLAN - E-MAIL: BIURO@TSPLAN.PL - WWW.TSPLAN.PL - TEL. 668-847-162

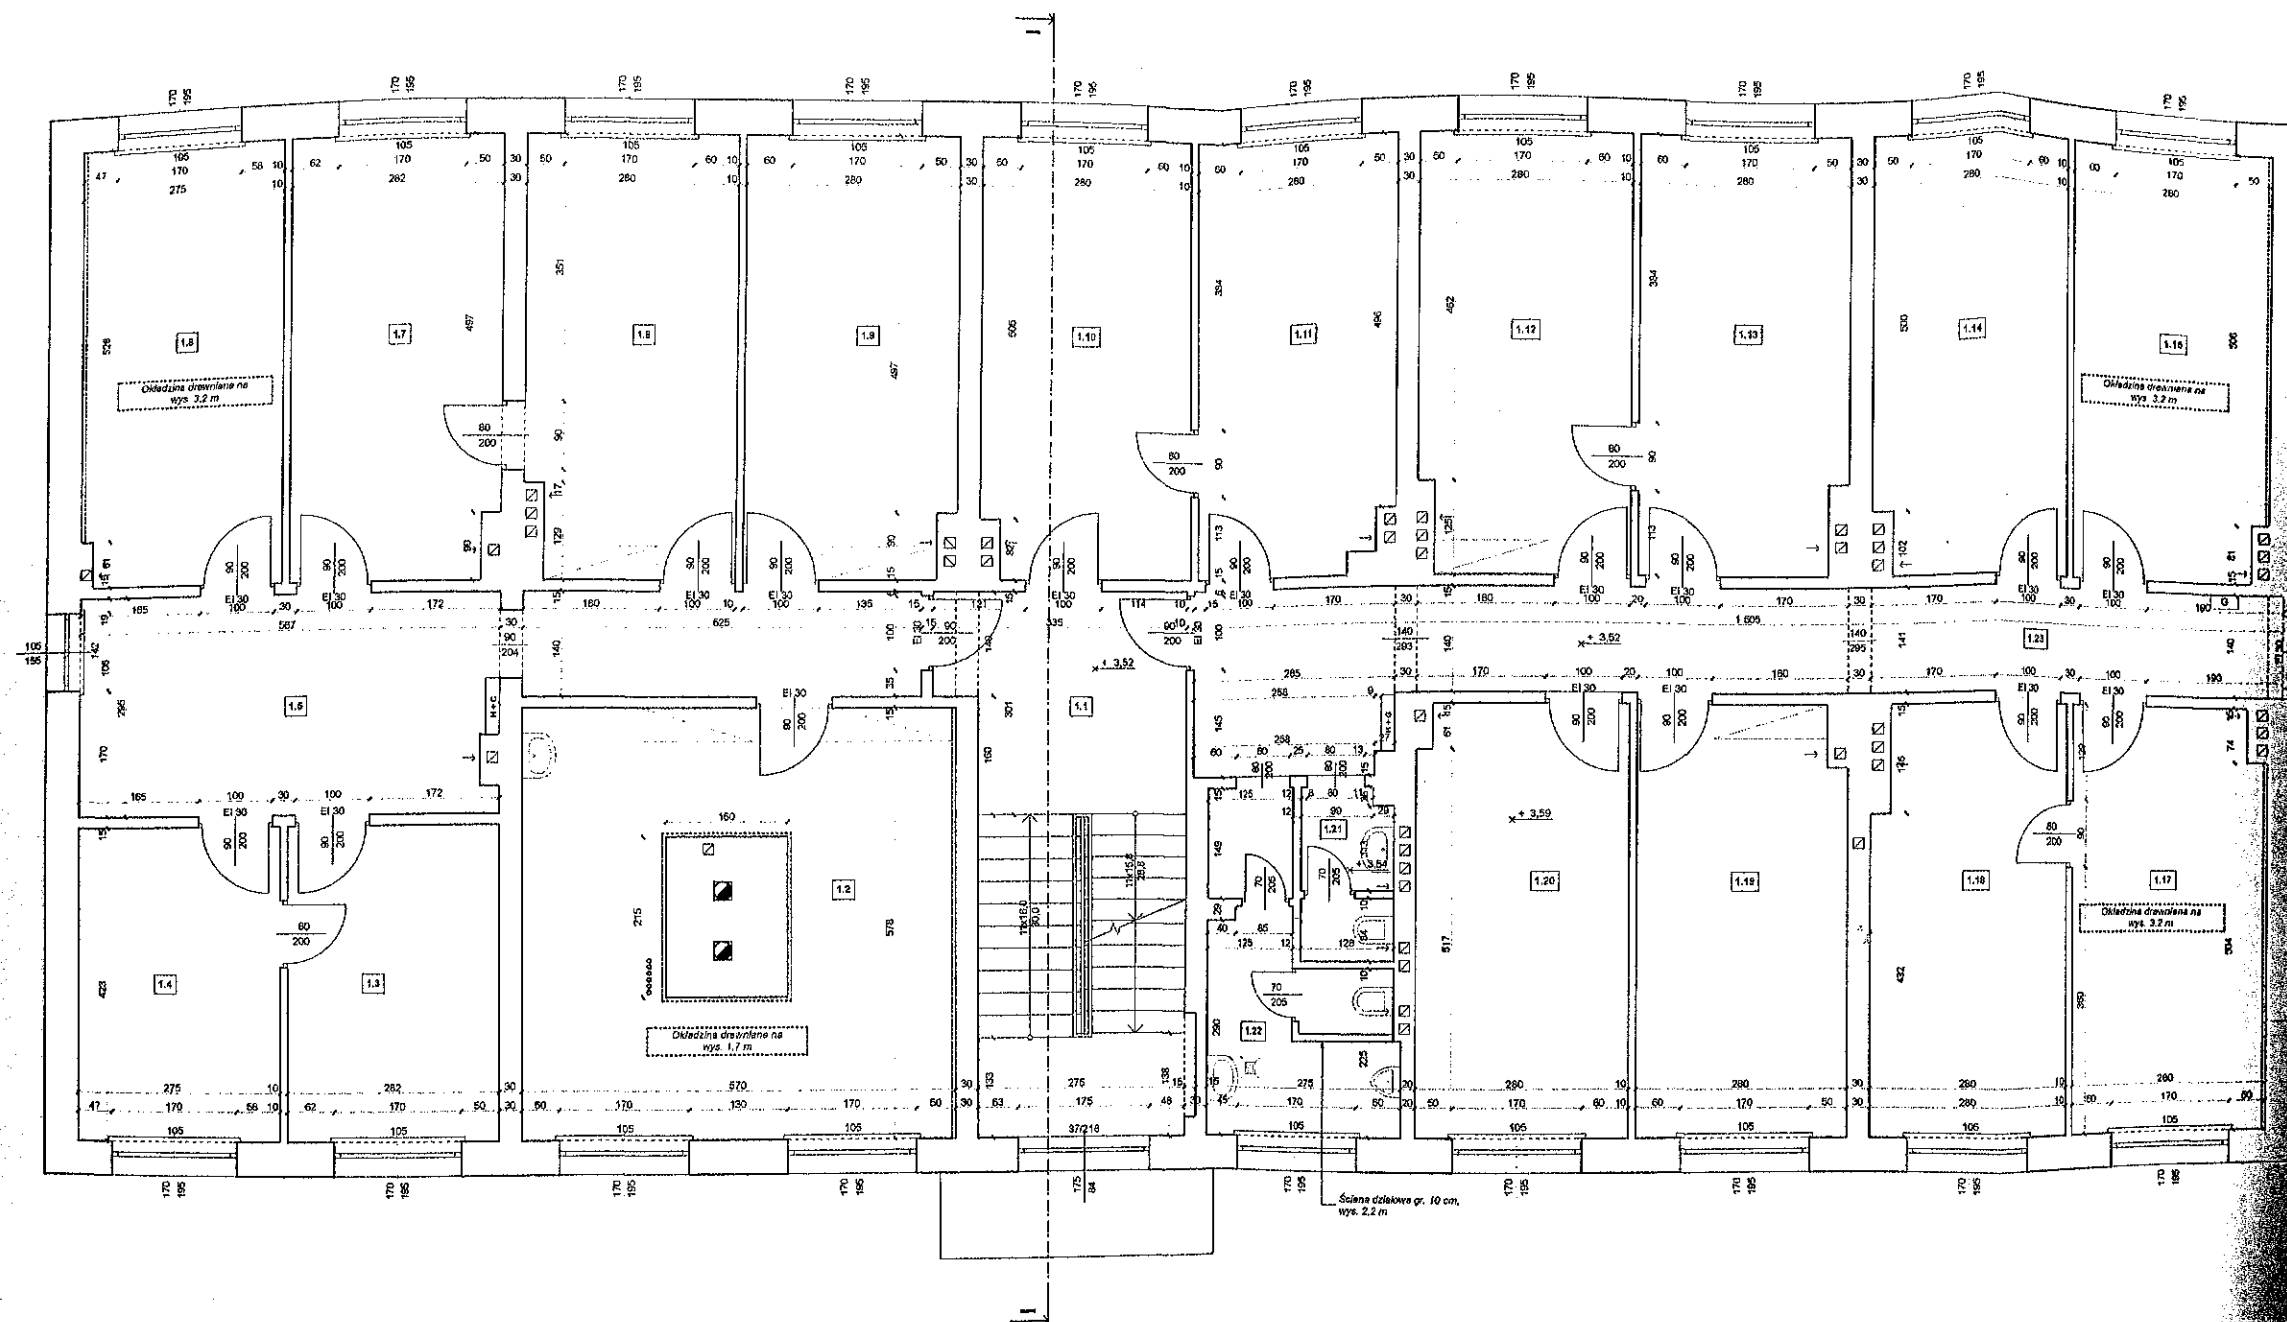

ZESTAWIENIE POMIESZCZEŃ
POWIERZCHNIA UŻYTKOWA ZGODNIE Z NORMĄ PN-70/B-02365

NR	NAZWA POMIESZCZENIA	POBUDZKA	POWIERZCHNIA	WYSOKOŚĆ POM.	NR	NAZWA POMIESZCZENIA	POBUDZKA	POWIERZCHNIA	WYSOKOŚĆ POM.	NR	NAZWA POMIESZCZENIA	POBUDZKA	POWIERZCHNIA	WYSOKOŚĆ POM.
1.1	KLATKA SCHODOWA K1	wykładzina PCV / listwko	21,00 m ²	-	1.9	POKÓJ SYPIALNY	wykładzina PCV	16,20 m ²	3,20 m	1.17	POKÓJ SYPIALNY	wykładzina PCV	15,96 m ²	3,20 m
1.2	MAGAZYN	wykładzina PCV	28,51 m ²	3,20 m	1.10	POKÓJ SYPIALNY	wykładzina PCV	15,21 m ²	3,20 m	1.18	POKÓJ SYPIALNY	wykładzina PCV	15,79 m ²	3,20 m
1.3	POKÓJ SYPIALNY	wykładzina PCV	11,33 m ²	3,20 m	1.11	POKÓJ SYPIALNY	wykładzina PCV	19,07 m ²	3,20 m	1.19	POKÓJ SYPIALNY	wykładzina PCV	15,96 m ²	3,20 m
1.4	POKÓJ SYPIALNY	wykładzina PCV	11,63 m ²	3,20 m	1.12	POKÓJ SYPIALNY	wykładzina PCV	16,15 m ²	3,20 m	1.20	ŚWIETLICA	płyty ceramiczne	16,05 m ²	3,16 m
1.6	KORYTARZ	wykładzina PCV	23,96 m ²	3,20 m	1.13	POKÓJ SYPIALNY	wykładzina PCV	16,10 m ²	3,20 m	1.21	WC	płyty ceramiczne	2,78 m ²	3,16 m
1.6	POKÓJ SYPIALNY	wykładzina PCV	16,04 m ²	3,20 m	1.14	POKÓJ SYPIALNY	wykładzina PCV	16,18 m ²	3,20 m	1.22	WC	płyty ceramiczne	6,70 m ²	3,16 m
1.7	POKÓJ SYPIALNY	wykładzina PCV	16,32 m ²	3,20 m	1.16	POKÓJ SYPIALNY	wykładzina PCV	16,24 m ²	3,20 m	1.23	KORYTARZ	wykładzina PCV	23,00 m ²	3,20 m
1.8	POKÓJ SYPIALNY	wykładzina PCV	16,11 m ²	3,20 m	1.16	KLATKA SCHODOWA K2	listwko	17,48 m ²	-					

URZĄD MIASTA KRAKÓWA
WYDZIAŁ ARCHITEKTURY
30-330 KRAKÓW

UWAGI

Wymiary drzwi podane w świetle otwiera.

Wymiary okien podane w świetle otwiera.

CEL PRZEBUDOWA I REMONT ILOŚCIOWY I JAKOŚCIOWY WENTYLACYJNY I WODOKANALIZACYJNY W POMIESZCZENIACH W OBIEKTACH PRZY UL. MAŁOPIĘTNEJ 10/11.

LOKALIZACJA 31-352 KRAKÓW, UL. MAŁOPIĘTNEJ 10/11, OZDZIAŁKA NR 7015, OBRĘB 8/10/11.


PROJEKTOWAŁ mgr inż. arch. TOMASZ SYNOWSKI

KREŚCIŁ ANNA TUREK

SPRAWDZIŁ mgr inż. arch. JOANNA BAK

NAZWA RYSUNKU INWENTARYZACJA

PRACOWNIA ARCHITEKTONICZNA

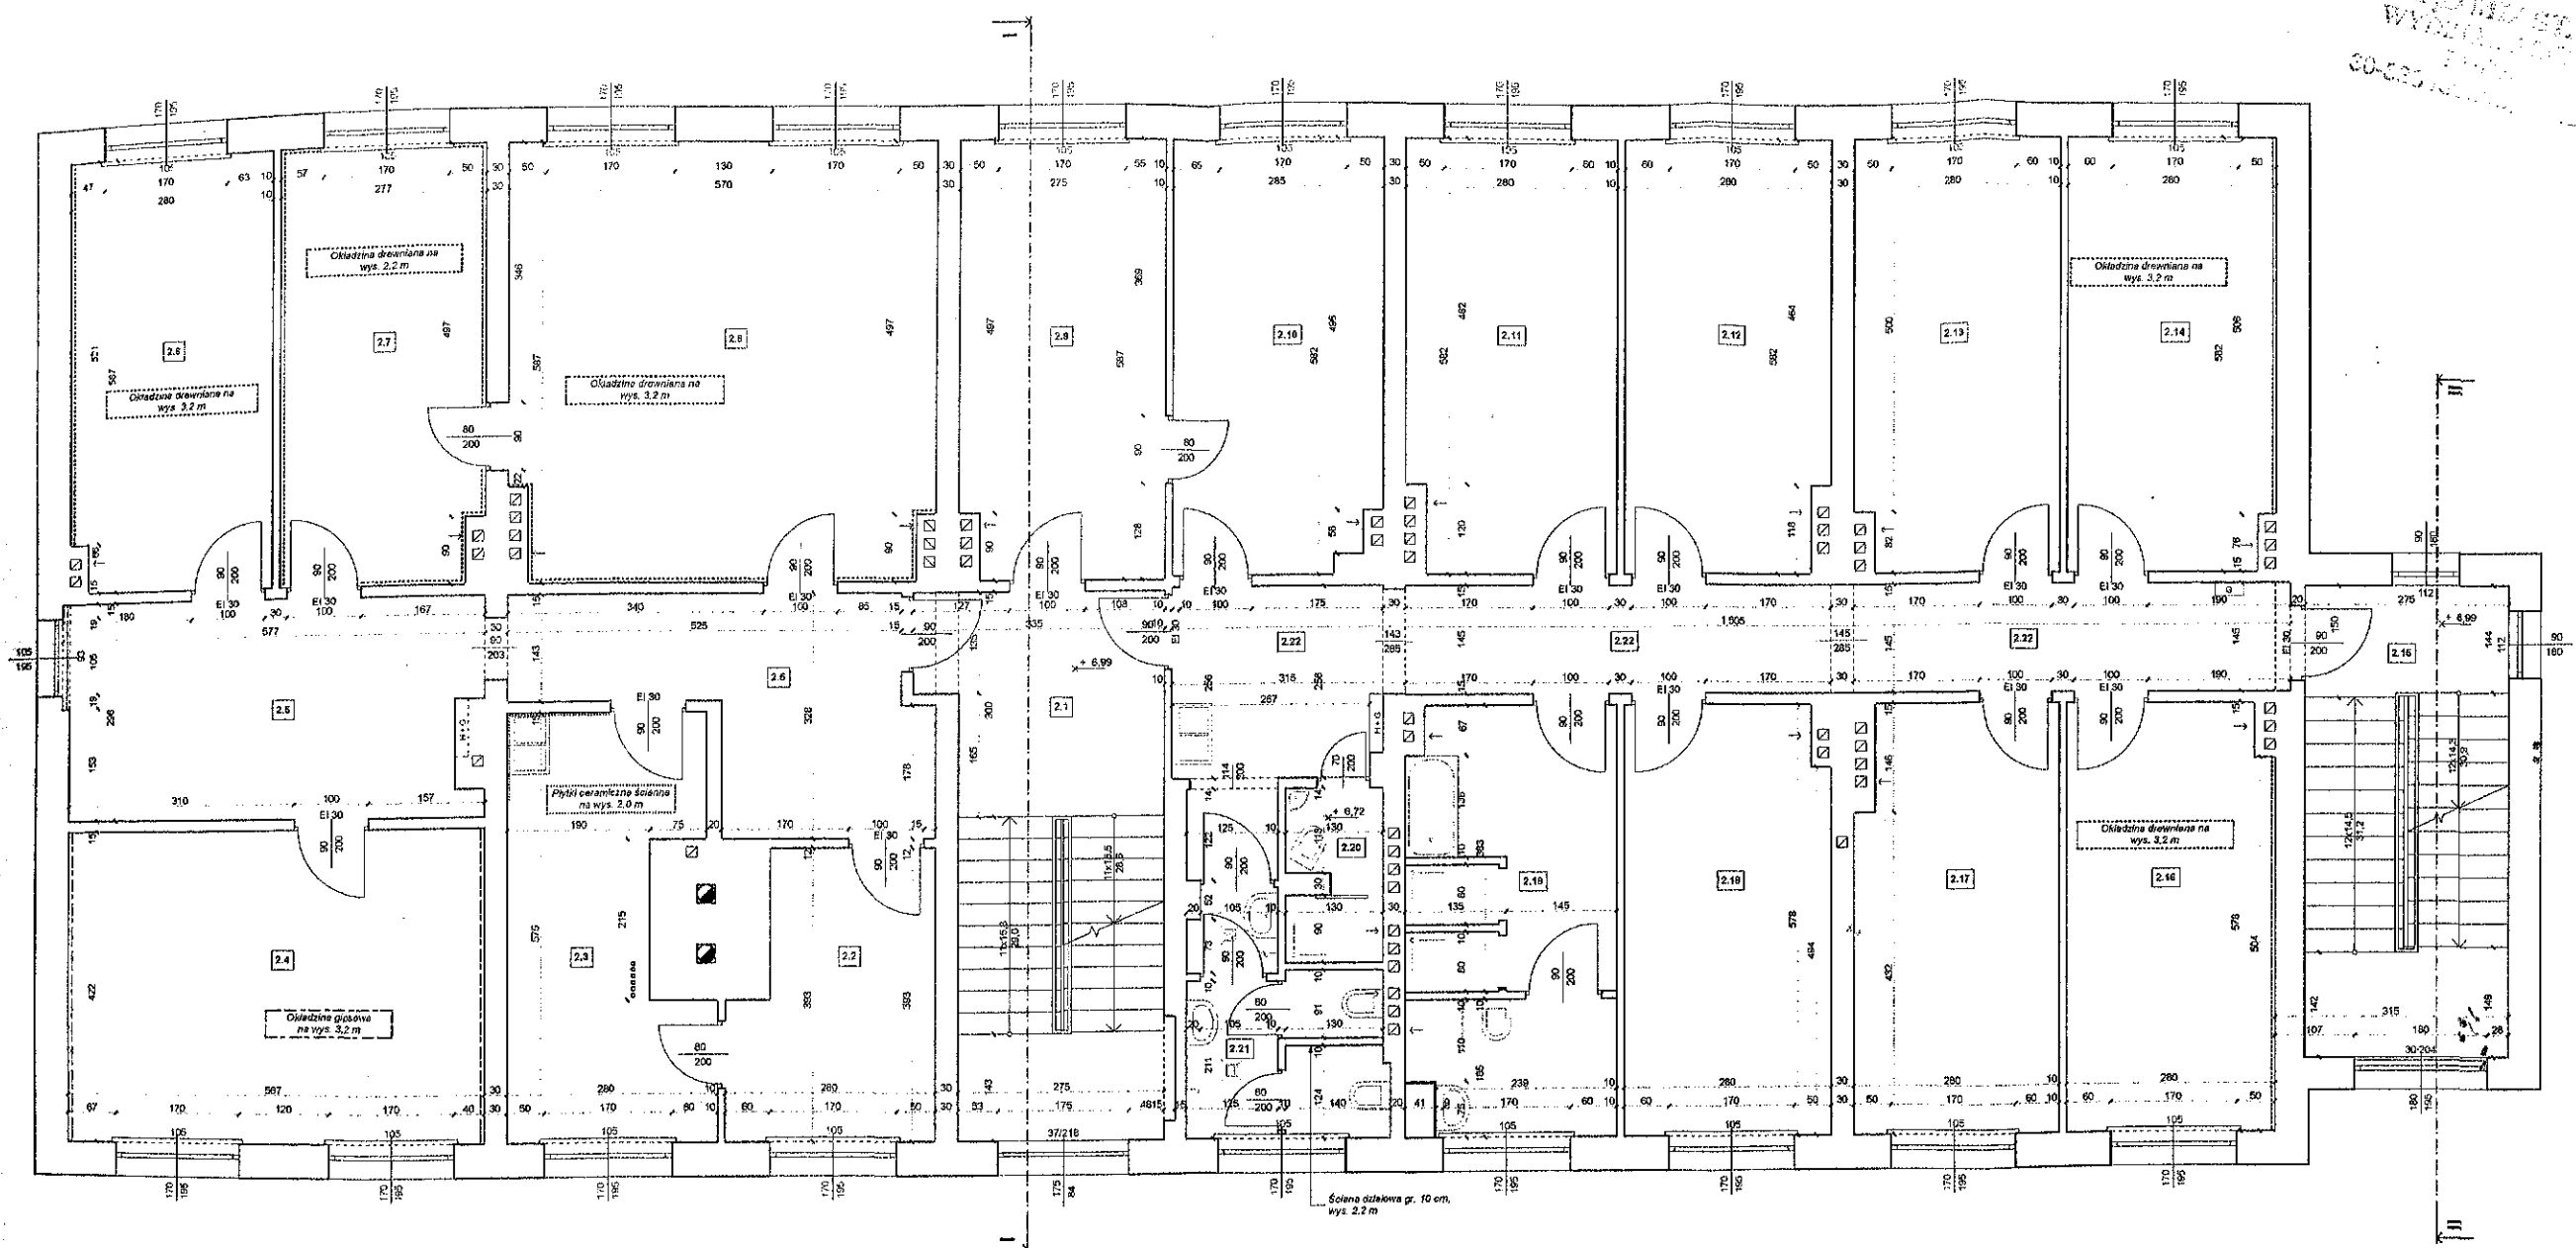

ZESTAWIENIE POMIESZCZEŃ

POWIERZCHNIA UŻYTKOWA ZGODNIE Z NORMĄ PN-70B-02365

NR	NAZWA POMIESZCZENIA	POSADZKA	POWIERZCHNIA	WYSOKOŚĆ POM.	NR	NAZWA POMIESZCZENIA	POSADZKA	POWIERZCHNIA	WYSOKOŚĆ POM.	NR	NAZWA POMIESZCZENIA	POSADZKA	POWIERZCHNIA	WYSOKOŚĆ POM.
2.1	KŁATKA SCHODOWA K1	wykładzina PCV / listwko	20,97 m ²	-	2.9	POKÓJ SYPIALNY	wykładzina PCV	15,89 m ²	3,20 m	2.17	POKÓJ SYPIALNY	wykładzina PCV	15,78 m ²	3,20 m
2.2	POM. SOCJALNE PIELEGIAREK	wykładzina PCV	9,75 m ²	3,20 m	2.10	POKÓJ SYPIALNY	wykładzina PCV	16,25 m ²	3,20 m	2.18	SZATNIA	plytki ceramiczne	15,96 m ²	3,20 m
2.3	DYZURKA PIELEGIAREK	wykładzina PCV	13,81 m ²	3,20 m	2.11	POKÓJ SYPIALNY	wykładzina PCV	15,96 m ²	3,20 m	2.19	POM. HIGN.-SANIT. (NATRYSKI)	plytki ceramiczne	15,42 m ²	3,20 m
2.4	POKÓJ SYPIALNY	wykładzina PCV	23,93 m ²	3,20 m	2.12	POKÓJ SYPIALNY	wykładzina PCV	15,98 m ²	3,20 m	2.20	WC	plytki ceramiczne	2,90 m ²	3,20 m
2.5	KORYTARZ	plytki ceramiczne	29,05 m ²	3,20 m	2.13	POKÓJ SYPIALNY	wykładzina PCV	16,07 m ²	3,20 m	2.21	WC	plytki ceramiczne	8,41 m ²	3,20 m
2.6	POKÓJ SYPIALNY	wykładzina PCV	16,27 m ²	3,20 m	2.14	POKÓJ SYPIALNY	wykładzina PCV	16,11 m ²	3,20 m	2.22	KORYTARZ	wykładzina PCV	23,54 m ²	3,20 m
2.7	POKÓJ SYPIALNY	wykładzina PCV	16,03 m ²	3,20 m	2.15	KŁATKA SCHODOWA K2	listwko	17,45 m ²	-					
2.8	POKÓJ SYPIALNY	wykładzina PCV	32,90 m ²	3,20 m	2.16	POKÓJ SYPIALNY	wykładzina PCV	15,98 m ²	3,20 m					

UWAGI

Wymiary drzwi podane w świetle ościeżnicy (otwór po otwarciu skrzydła).

Wymiary okien podane w świetle ościeży (wymiary otworu w murze).

TEMAT PRZEBUDOWA I REMONT BUDYNKU WRAZ Z INSTALACJAMI WEWNĘTRZNYMI (WOD.-KAN., C.O., WENTYLACYJNYMI I ELEKTRYCZNYMI) ORAZ ZMIANA SPOSOBU UŻYTKOWANIA CZĘŚCI POMIESZCZEŃ W OBIEKcie NOCLEWY I SCHRONISKA DLA BEZDOMNYCH MĘCZYZN PRZY UL. MAKUSZYŃSKIEGO 19A, DZIAŁKA NR 70/5, OBRĘB 9 W KRAKOWIE

LOKALIZACJA 31-752 KRAKÓW; UL. MAKUSZYŃSKIEGO 19A DZIAŁKA NR 70/5; OBRĘB 9; NOWA HUTA


INWESTOR MIEJSKI OŚRODEK POMOCY SPOŁECZNEJ 30-629 KRAKÓW; UL. JÓZEFIŃSKA 14

PROJEKTOWAŁ mgr inż. arch. TOMASZ SYNOWSKI	NR UPRAWNIEN 4/11/SŁOKK	PODPIS [Signature]	STADIUM PB
KREŚLIŁ ANNA TUREK	NR UPRAWNIEN	PODPIS [Signature]	ARCHITEKTURA
SPRAWDZIŁ mgr inż. arch. JOANNA BĄK	NR UPRAWNIEN MPOIA/018/2011	PODPIS [Signature]	DATA 01.2015

NAZWA RYSUNKU INWENTARYZACJA - RZUT II PIĘTRA **SKALA** 1:100 **NR RYSUNKU** I-7

PRACOWNIA ARCHYTEKTONICZNA TSPLAN - E-MAIL: BIURO@TSPLAN.PL - WWW.TSPLAN.PL - TEL. 669-847-182

BIURO ARCHITEKTURA
WYDZIAŁ ARCHITEKTURY
UL. PIŁSUDSKIEGO 10A
30-533 KRAKÓW

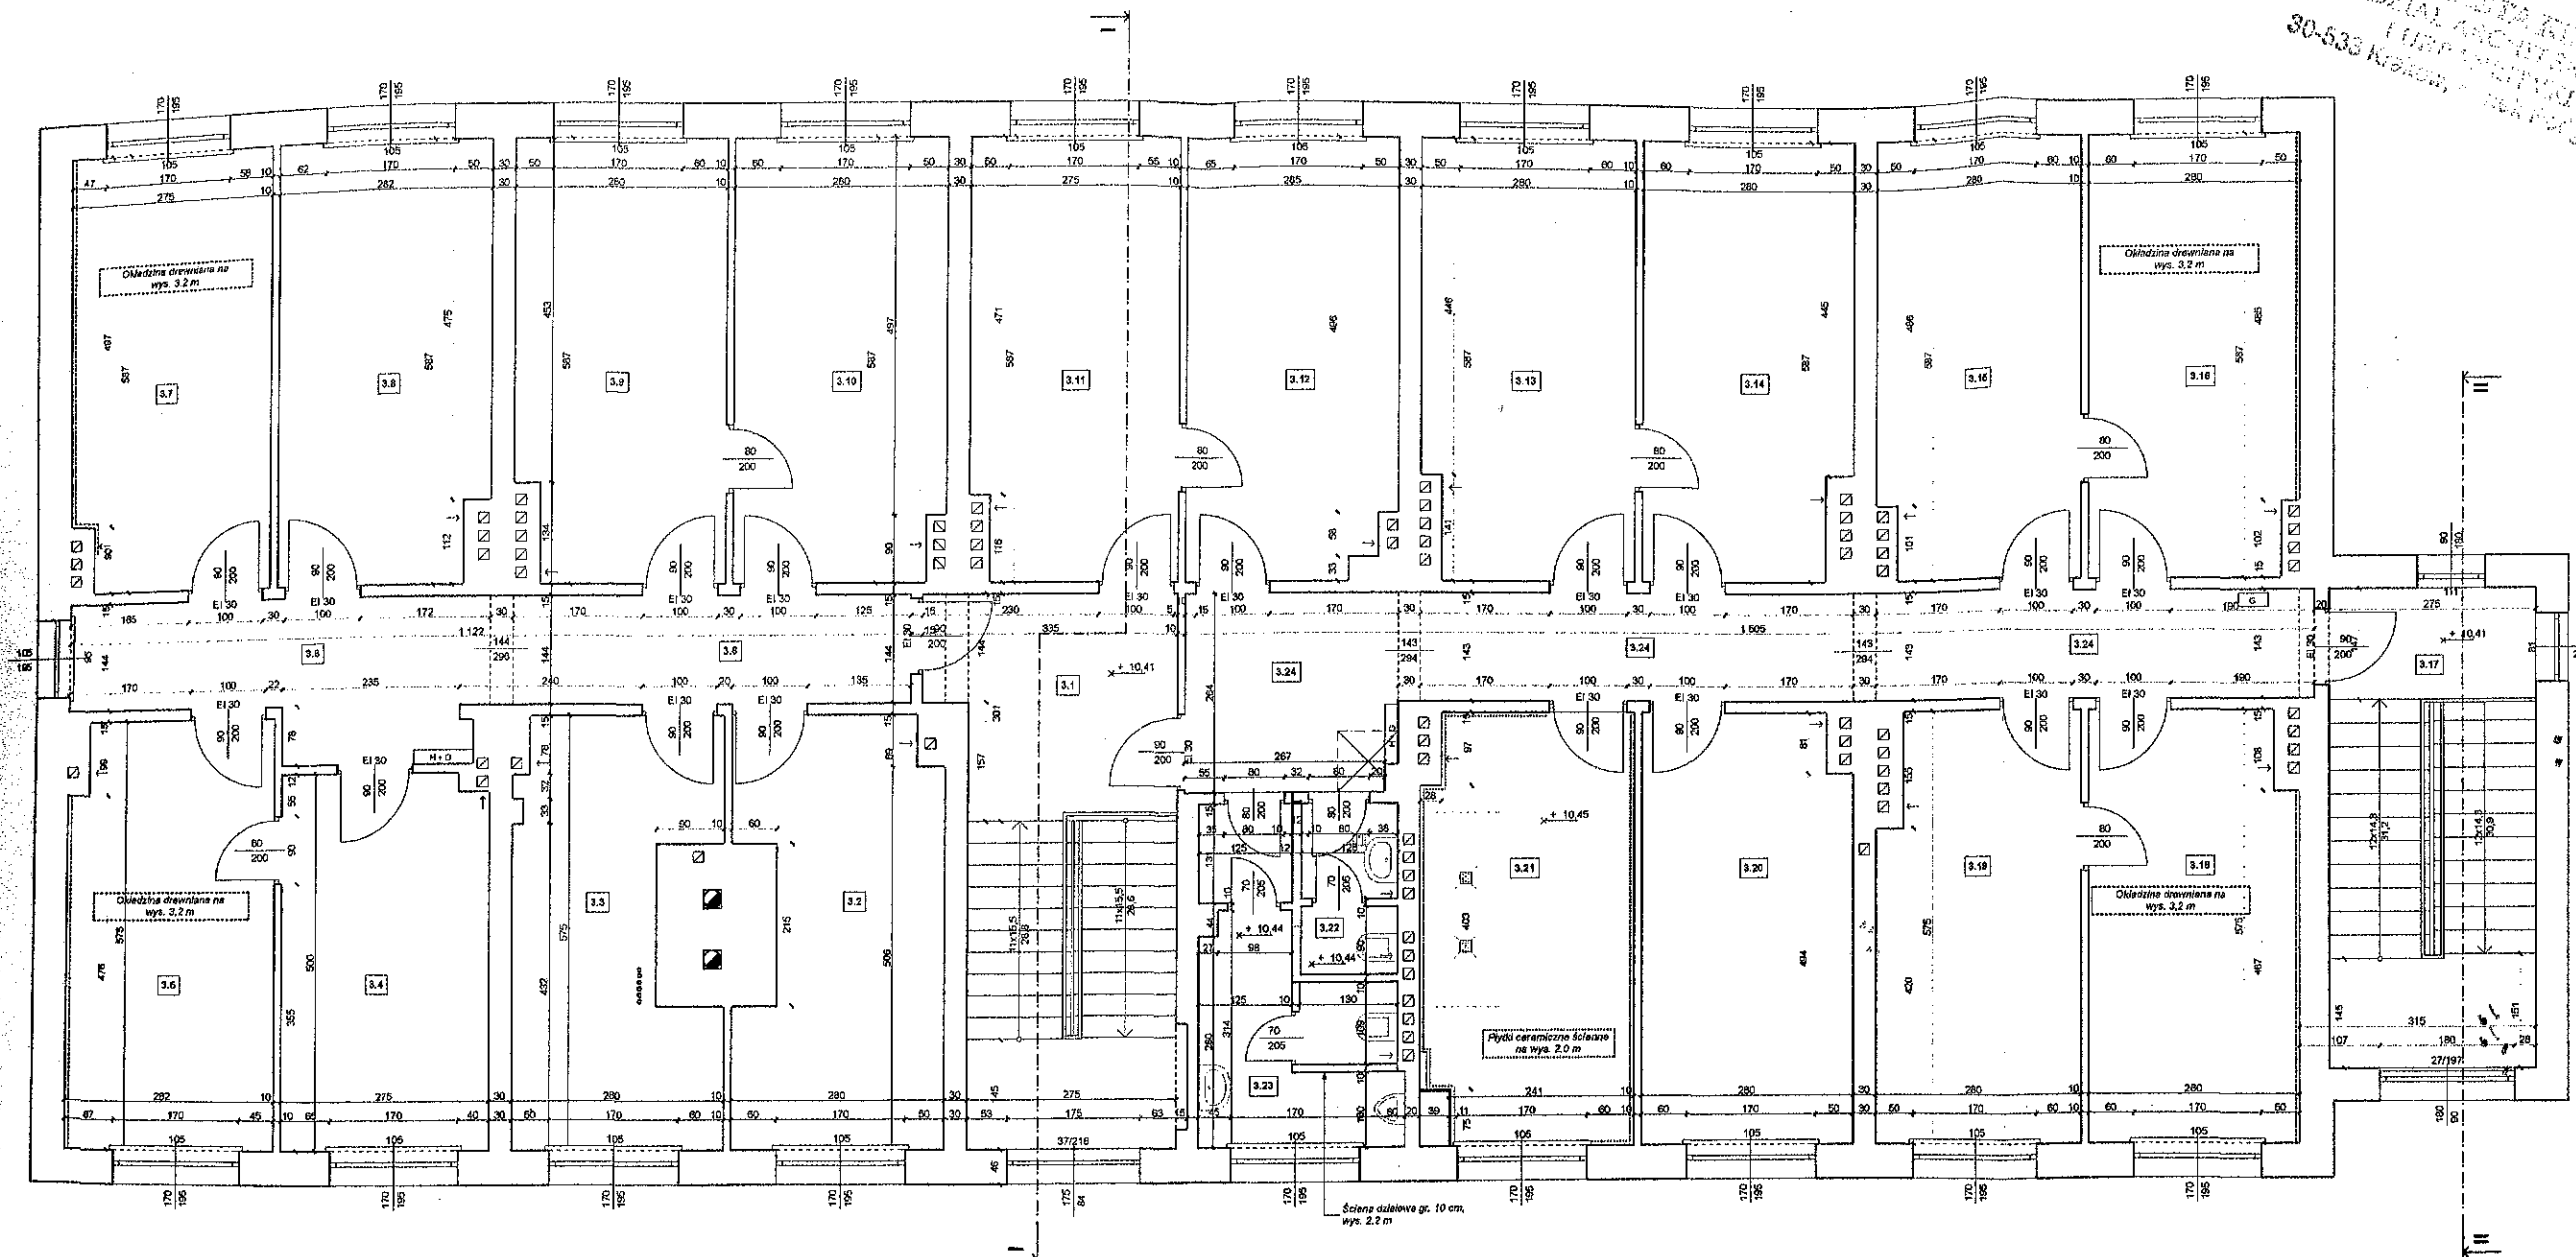

ZESTAWIENIE POMIESZCZEŃ														
POWIERZCHNIA UŻYTKOWA ZGODNIE Z NORMĄ PN-70B-02365														
NR	NAZWA POMIESZCZENIA	POSADZKA	POWIERZCHNIA	WYSOKOŚĆ POM.	NR	NAZWA POMIESZCZENIA	POSADZKA	POWIERZCHNIA	WYSOKOŚĆ POM.	NR	NAZWA POMIESZCZENIA	POSADZKA	POWIERZCHNIA	WYSOKOŚĆ POM.
3.1	KŁATKA SCHODOWA K1	wykładzina PCV / listwko	8,87 m ²	-	3.9	POKÓJ SYPIALNY	wykładzina PCV	15,97 m ²	3,23 m	3.17	KŁATKA SCHODOWA K2	listwko	4,04 m ²	-
3.2	POKÓJ SYPIALNY	wykładzina PCV	14,56 m ²	3,23 m	3.10	POKÓJ SYPIALNY	wykładzina PCV	16,20 m ²	3,23 m	3.18	POKÓJ SYPIALNY	wykładzina PCV	15,74 m ²	3,23 m
3.3	POKÓJ SYPIALNY	wykładzina PCV	13,94 m ²	3,23 m	3.11	POKÓJ SYPIALNY	wykładzina PCV	15,83 m ²	3,23 m	3.19	POKÓJ SYPIALNY	wykładzina PCV	16,53 m ²	3,23 m
3.4	POKÓJ SYPIALNY	wykładzina PCV	13,65 m ²	3,23 m	3.12	POKÓJ SYPIALNY	wykładzina PCV	16,30 m ²	3,23 m	3.20	POKÓJ SYPIALNY	wykładzina PCV	15,82 m ²	3,23 m
3.5	POKÓJ SYPIALNY	wykładzina PCV	15,82 m ²	3,23 m	3.13	POKÓJ SYPIALNY	wykładzina PCV	10,04 m ²	3,23 m	3.21	ŚWIETLICA	plytki ceramiczne	15,47 m ²	3,23 m
3.6	KORYTARZ	wykładzina PCV	17,61 m ²	3,23 m	3.14	POKÓJ SYPIALNY	wykładzina PCV	16,91 m ²	3,23 m	3.22	WC	plytki ceramiczne	2,76 m ²	3,23 m
3.7	POKÓJ SYPIALNY	wykładzina PCV	15,85 m ²	3,23 m	3.15	POKÓJ SYPIALNY	wykładzina PCV	16,15 m ²	3,23 m	3.23	WC	plytki ceramiczne	6,97 m ²	3,23 m
3.8	POKÓJ SYPIALNY	wykładzina PCV	16,15 m ²	3,23 m	3.16	POKÓJ SYPIALNY	wykładzina PCV	16,19 m ²	3,23 m	3.24	KORYTARZ	wykładzina PCV	23,86 m ²	3,23 m

UWAGI

Wymiary drzwi podano w świetle ościeżnicy (otwór po otwarciu skrzydła).

Wymiary okien podano w świetle ościeży (wymiar otworu w murze).

TEMAT PRZEBUDOWA I REMONT BUDYNKU WRAZ Z INSTALACJAMI WEWNĘTRZNYMI (WOD.-KAN., C.O., WENTYLACYJNYMI I ELEKTRYCZNYMI) ORAZ ZMIANA SPOSOBU UŻYTKOWANIA CZĘŚCI POMIESZCZEŃ W OBIEKcie NUCLEOWY I SCHODOWNIA DLA BEZDOMNYCH MEZCZYZYN PRZY UL. MAKUSZYŃSKIEGO 19A, DZIAŁKA NR 70/5, OBRĘB 9 W KRAKOWIE

LOKALIZACJA 31-752 KRAKÓW, UL. MAKUSZYŃSKIEGO 19A DZIAŁKA NR 70/5, OBRĘB 9; NOWA HUTA

INWESTOR MIEJSKI OŚRODEK POMOCY SPOŁECZNEJ 30-529 KRAKÓW; UL. JÓZEFIŃSKA 14

PROJEKTOWAŁ mgr inż. arch. TOMASZ SYNOWSKI NR UPRAWNIEN 4/11/SŁOKK PODPIS [signature] STADIUM PB

KREŚLIŁ ANNA TUREK NR UPRAWNIEN [blank] PODPIS [signature] ARCHITEKTURA

SPRAWDZIŁ mgr inż. arch. JOANNA BĄK MPDIA/016/2011 NR UPRAWNIEN [blank] PODPIS [signature] DATA 01.2015

NAZWA RYSUNKU INWENTARYZACJA - RZUT III PIĘTRA SKALA 1:100 NR RYSUNKU I-8

PRACOWNIA ARCHITEKTONICZNA TSPLAN - E-MAIL: BIURO@TSPLAN.PL - WWW.TSPLAN.PL - TEL. 668-847-192