




#### LEGENDA:

|  |   |
|--|---|
|  | linia torowa   |
|  | linia torowa z przebiegiem przez teren zabudowany                                                                                                   |
|  | linia torowa z przebiegiem przez teren zabudowany i liniami przebiegającymi przez teren zabudowany                                                  |
|  | linia torowa z przebiegiem przez teren zabudowany i liniami przebiegającymi przez teren zabudowany i liniami przebiegającymi przez teren zabudowany |
|  | linia torowa z przebiegiem przez teren zabudowany i liniami przebiegającymi przez teren zabudowany i liniami przebiegającymi przez teren zabudowany |

#### UKŁAD DROGOWY

|  |   |
|--|---|
|  | linia drogi   |
|  | linia drogi z przebiegiem przez teren zabudowany                                                                                                   |
|  | linia drogi z przebiegiem przez teren zabudowany i liniami przebiegającymi przez teren zabudowany                                                  |
|  | linia drogi z przebiegiem przez teren zabudowany i liniami przebiegającymi przez teren zabudowany i liniami przebiegającymi przez teren zabudowany |
|  | linia drogi z przebiegiem przez teren zabudowany i liniami przebiegającymi przez teren zabudowany i liniami przebiegającymi przez teren zabudowany |

#### TORY PERONY, OBIEKTY BUDOWLANE

|  |   |
|--|---|
|  | platforma   |
|  | platforma z przebiegiem przez teren zabudowany                                                                                                   |
|  | platforma z przebiegiem przez teren zabudowany i liniami przebiegającymi przez teren zabudowany                                                  |
|  | platforma z przebiegiem przez teren zabudowany i liniami przebiegającymi przez teren zabudowany i liniami przebiegającymi przez teren zabudowany |
|  | platforma z przebiegiem przez teren zabudowany i liniami przebiegającymi przez teren zabudowany i liniami przebiegającymi przez teren zabudowany |

#### SIĘĆ TRAKCYJNA

|  |   |
|--|---|
|  | linia trakcyjna   |
|  | linia trakcyjna z przebiegiem przez teren zabudowany                                                                                                   |
|  | linia trakcyjna z przebiegiem przez teren zabudowany i liniami przebiegającymi przez teren zabudowany                                                  |
|  | linia trakcyjna z przebiegiem przez teren zabudowany i liniami przebiegającymi przez teren zabudowany i liniami przebiegającymi przez teren zabudowany |
#### SIĘĆ SANITARNE

|  |   |
|--|---|
|  | linia sanitarna   |
|  | linia sanitarna z przebiegiem przez teren zabudowany                                                                                                   |
|  | linia sanitarna z przebiegiem przez teren zabudowany i liniami przebiegającymi przez teren zabudowany                                                  |
|  | linia sanitarna z przebiegiem przez teren zabudowany i liniami przebiegającymi przez teren zabudowany i liniami przebiegającymi przez teren zabudowany |
|  | linia sanitarna z przebiegiem przez teren zabudowany i liniami przebiegającymi przez teren zabudowany i liniami przebiegającymi przez teren zabudowany |

#### ELEKTROENERGETYKA

|  |   |
|--|---|
|  | linia energetyczna   |
|  | linia energetyczna z przebiegiem przez teren zabudowany                                                                                                   |
|  | linia energetyczna z przebiegiem przez teren zabudowany i liniami przebiegającymi przez teren zabudowany                                                  |
|  | linia energetyczna z przebiegiem przez teren zabudowany i liniami przebiegającymi przez teren zabudowany i liniami przebiegającymi przez teren zabudowany |
|  | linia energetyczna z przebiegiem przez teren zabudowany i liniami przebiegającymi przez teren zabudowany i liniami przebiegającymi przez teren zabudowany |

#### TELEKOMUNIKACJA

|  |   |
|--|---|
|  | linia telekomunikacyjna   |
|  | linia telekomunikacyjna z przebiegiem przez teren zabudowany                                                                                                   |
|  | linia telekomunikacyjna z przebiegiem przez teren zabudowany i liniami przebiegającymi przez teren zabudowany                                                  |
|  | linia SRK z przebiegiem przez teren zabudowany i liniami przebiegającymi przez teren zabudowany i liniami przebiegającymi przez teren zabudowany |

CE PROJECT GROUP Sp. z o.o.  
Spółka Komandytowa  
ul. ul. Dąbki 12, 01-114 Warszawa  
tel. +48 22 442 44 44, 44 02 02 02  
fax. +48 22 442 44 44  
e-mail: biuro@ceprojectgroup.pl

STADIUM: W1

WARIANT: W1

ADRES OBIEKTU: Węzłowa małopolska, powiat Miasto Kraków, Długość Prędkości Czerwony

OBIEKT: Przystanek kolejowy SKA «Kraków Prędkości Czerwony» wraz z parkingiem typu Park & Ride

TYTUL: Plan zagospodarowania terenu

IMIE I NAZWISKO: NR UPRAWNIENI SPECJALNOŚĆ

PROJEKTANT: mgr inż. Jarosław Ręgoski MAP0202PW0214, spec. drogowy

BRANŻA: WIELOBRANŻOWE

DATA: 08.2017

SKALA: 1:500

NR RYSUNKU: PS.01

PODS: [Signature]

CE PROJECT GROUP Sp. z o.o.

Spółka Komandytowa

ul. ul. Dąbki 12, 01-114 Warszawa

tel. +48 22 442 44 44, 44 02 02 02

fax. +48 22 442 44 44

e-mail: biuro@ceprojectgroup.pl

98