


Zarząd Budynków Komunalnych
w Krakowie
REFERAT DZIAŁU ARCHITEKTURY
I URBANISTYKI
31-024 Kraków, Rynek Podgórski 1
tel. (0-12) 626 40 00, 626 40 01

01 GRU. 2011

Referat Dokumentacji Technicznej
i Wykonawstwa

STARSZY REFERENT


Katarzyna Remer

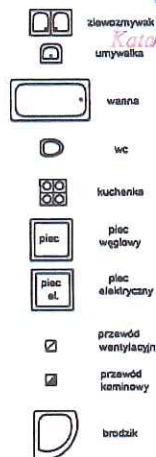

Mgr inż. HALINA PŁAZIŃSKA
Uprawnienia w specjalności
konstrukcyjno-inżynierijnej
Nr upr. BU/A 232/69
30-138 Kraków, ul. Piwnika "Ponurego" 13
tel. 626 98 30

HP/ai/ve

- lokal mieszkalny nr 5 - pow. 30,90 m²
- lokal mieszkalny nr 6 - pow. 94,73 m²
- lokal mieszkalny nr 7 - pow. 19,01 m²
- Część wspólna

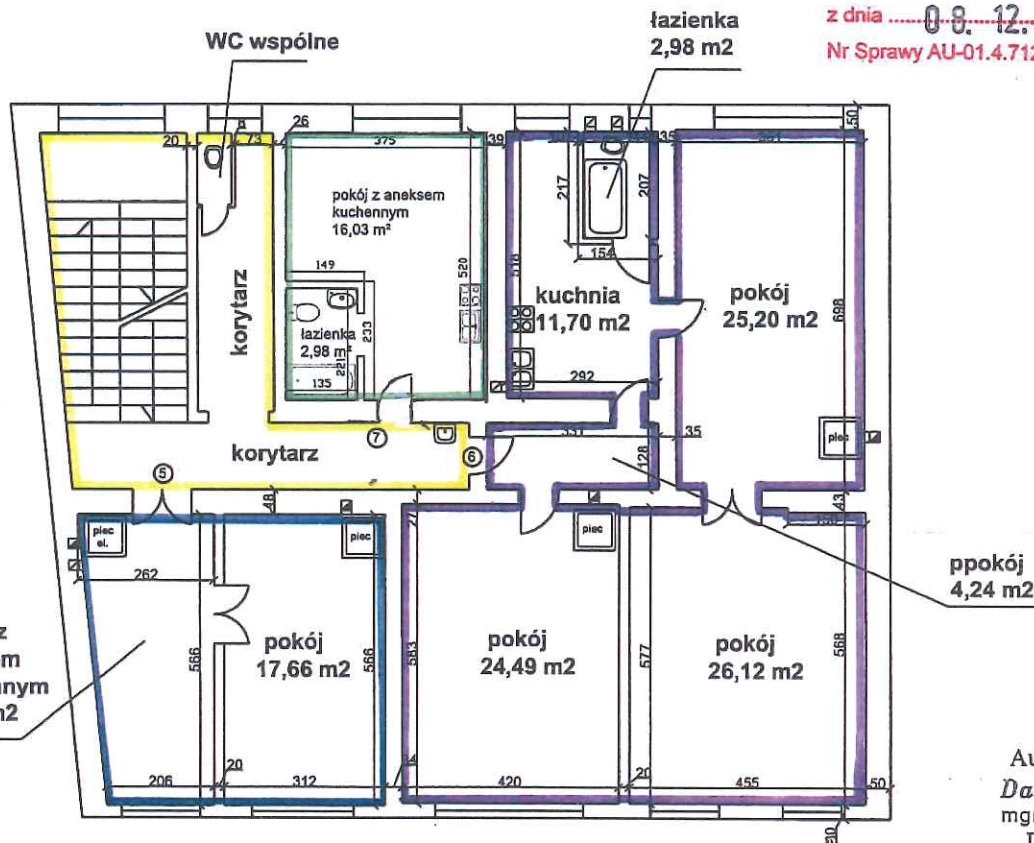

URZĄD MIASTA KRAKOWA
WYDZIAŁ ARCHITEKTURY
I URBANISTYKI

Referat Postępowań Nieprocesowych
30-533 Kraków, Rynek Podgórski 1

Załącznik do zaświadczenia

z dnia 08.12.2011
Nr Sprawy AU-01.4.7120.13362.2011.ATO
13363.2011.ATO

Autor opracowania:

Danuta BUCKA-NATKANIEC
mgr inż. budownictwa lądowego
Upr. konstr.-bud. nr 204/95
44-100 GLIWICE, ul. Ulańska 2/5

Dokumentacja jest zgodna
ze stanem istniejącym na: sierpień 2004

Wszystkie lokale są wydzielone ścianami trwałymi

ABM - Wycena Nieruchomości Projektowanie Architektoniczne	
Inwentaryzacja budynku mieszkalnego	
Kraków ul. Grzegorzewska 31	rzut 1 piętra skala 1:100

Urząd Miasta Krakowa
Wydział Architektury
i Urbanistyki
Referat Postępowań Nieprocesowych
30-533 Kraków, Rynek Podgórski 1
tel. (0-12) 637-08-17, 637-08-18, 637-08-19

01 GRU. 2011

Referat Dokumentacji Technicznej

I Wydział Lokali
STARSZY INŻYNIER

Katarzyna Remer

PIWNICE H < 2.20 m


URZĄD MIASTA KRAKOWA

WYDZIAŁ ARCHITEKTURY

I URBANISTYKI

Referat Postępowań Nieprocesowych

30-533 Kraków, Rynek Podgórski 1

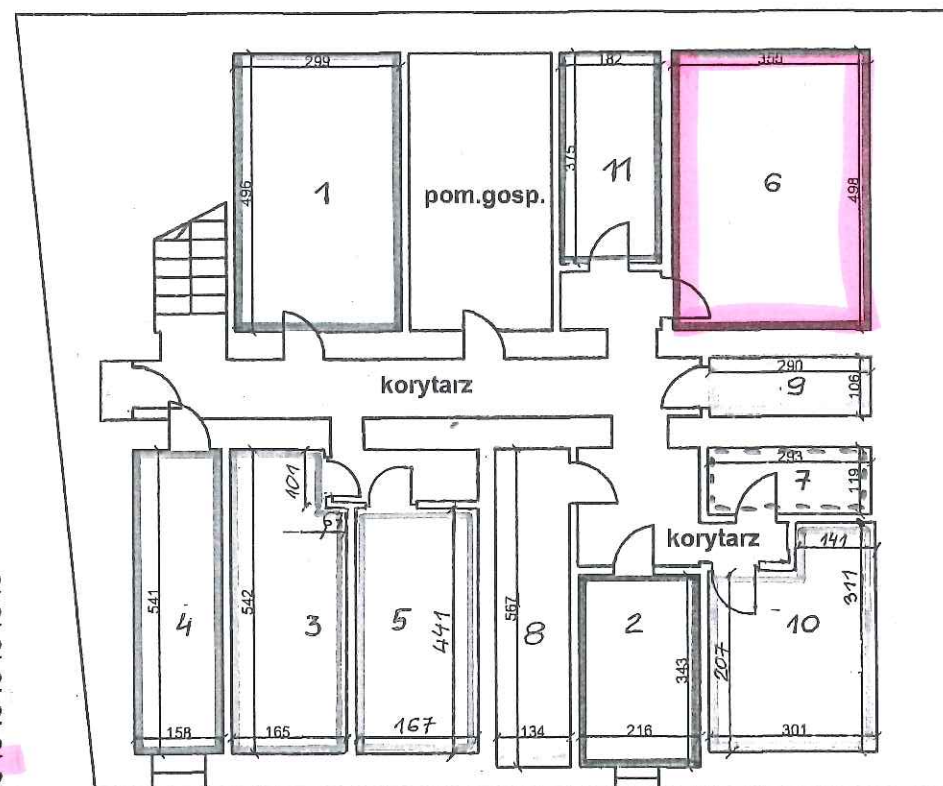

- NR1 — Piwnica przynależna do lokalu — pow. 7,42 m²
mieszkalnego nr 1
- NR2 — Piwnica przynależna do lokalu — pow. 3,70 m²
mieszkalnego nr 2
- NR3 — Piwnica przynależna do lokalu — pow. 4,13 m²
mieszkalnego nr 3
- NR4 — Piwnica przynależna do lokalu — pow. 4,27 m²
mieszkalnego nr 4
- NR5 — Piwnica przynależna do lokalu — pow. 3,68 m²
mieszkalnego nr 5
- NR6 — Piwnica przynależna do lokalu — pow. 8,84 m²
mieszkalnego nr 6
- NR7 — Piwnica przynależna do lokalu — pow. 1,74 m²
mieszkalnego nr 7
- NR8 — Piwnica przynależna do lokalu — pow. 3,80 m²
mieszkalnego nr 8
- NR9 — Piwnica przynależna do lokalu — pow. 1,54 m²
mieszkalnego nr 9
- NR10 — Piwnica przynależna do lokalu — pow. 3,85 m²
mieszkalnego nr 10
- NR11 — Piwnica przynależna do lokalu — pow. 3,41 m²
mieszkalnego nr 11
- Część wspólna

dr inż. Jan Górski
uprawniony w zakresie projektowania
nadzoru bud. i wytworstwa konstr. i
instalacji sanitarnych KBUA Nr 43P
30-138 Kraków, ul. Stróżeckiego 11
tel. 637-08-17, kom. 0602-152-141, fax 861-52-

Dokumentacja jest zgodna
ze stanem istniejącym na: sierpień 2004

Autor opracowania:

Danuta BUČKA-NATKANIEC

mgr inż. budownictwa lądowego

Upr. konstr.-bud. nr 204/79

44-100 GLIWICE, ul. Ulańska 215

Wszystkie lokale i pomieszczenia przynależne
wydzielone ścianami trwałymi

ABM - Wycena Nieruchomości
Projektowanie Architektoniczne

Inwentaryzacja budynku mieszkalnego

Kraków ul. Grzegorzewska 31

rzut piwnic
skala 1:100

(3-0)

URZĄD MIASTA KRAKOWA
Biuro Miejskiego Konserwatora Zabytków



31-002 Kraków, ul. Kanonicza 24, tel. +48 12 616 65 00, fax +48 12 616 65 01, e-mail mkz@um.krakow.pl

KZ-02.4120.7.13.2016.KB

Kraków, dnia

27 MAR 2017

Dotyczy: wytycznych konserwatorskich dla lokalu mieszkalnego nr 6 w kamienicy przy ul. Grzegórzeckiej 31

**Wydział Skarbu Miasta
UMK**



Biuro Miejskiego Konserwatora Zabytków UMK odpowiadając na pismo nr GS-05.6840.1.5.2017 z 21.02.2017 r. (data wpływu: 23.02.2017 r.) informuje, że kamienica przy ul. Grzegórzeckiej 31 jest ujęta w gminnej ewidencji zabytków. Ochronie podlega przede wszystkim bryła, gabaryty, wystrój architektoniczny i podziały elewacji wraz ze stolarką okienną i bramną.

Ze stanowiska konserwatorskiego, dla utrzymania spójności architektonicznej i stylowej elewacji kamienicy, w mieszkaniu nr 6 należy zachować oryginalną stolarkę okienną, a w przypadku złego stanu dopuszczalna jest jej wymiana pod warunkiem odtworzenia podziałów, profili, proporcji oraz białej kolorystyki tzn. okna winny być:

1. dwa okna w pokoju nr 3 – dwuskrzydłowe z profilowanym ślemieniem i dwuskrzydłowym nadświetlem,
2. drzwi balkonowe w pokoju nr 1 – jednoskrzydłowe, dołem płycinowe, ze ślemieniem i jednopółowym nadświetlem,
3. okno w pokoju nr 1 – jednoskrzydłowe ze ślemieniem i jednopółowym nadświetlem.

Przy wymianie okien należy przełożyć mosiężne klameczki. Ponadto ze stanowiska konserwatorskiego należy zachować oryginalną drewnianą stolarkę drzwiową wewnętrzną:

1. drzwi pomiędzy pokojami nr 2 i 3,
2. drzwi w pokoju nr 3 za zamurowanym przejściem z ścianie



**MIEJSKI KONSERWATOR
ZABYTKÓW**

Jerzy Zbiegień



Otrzymują:
1 x Adresat
2 x aa + zał.



LAUREAT KONKURSU



TERAZ POLSKA