


E BRANŻY	DATA	NR RYSUNKU
A	WRZESIEŃ 2017	I-01

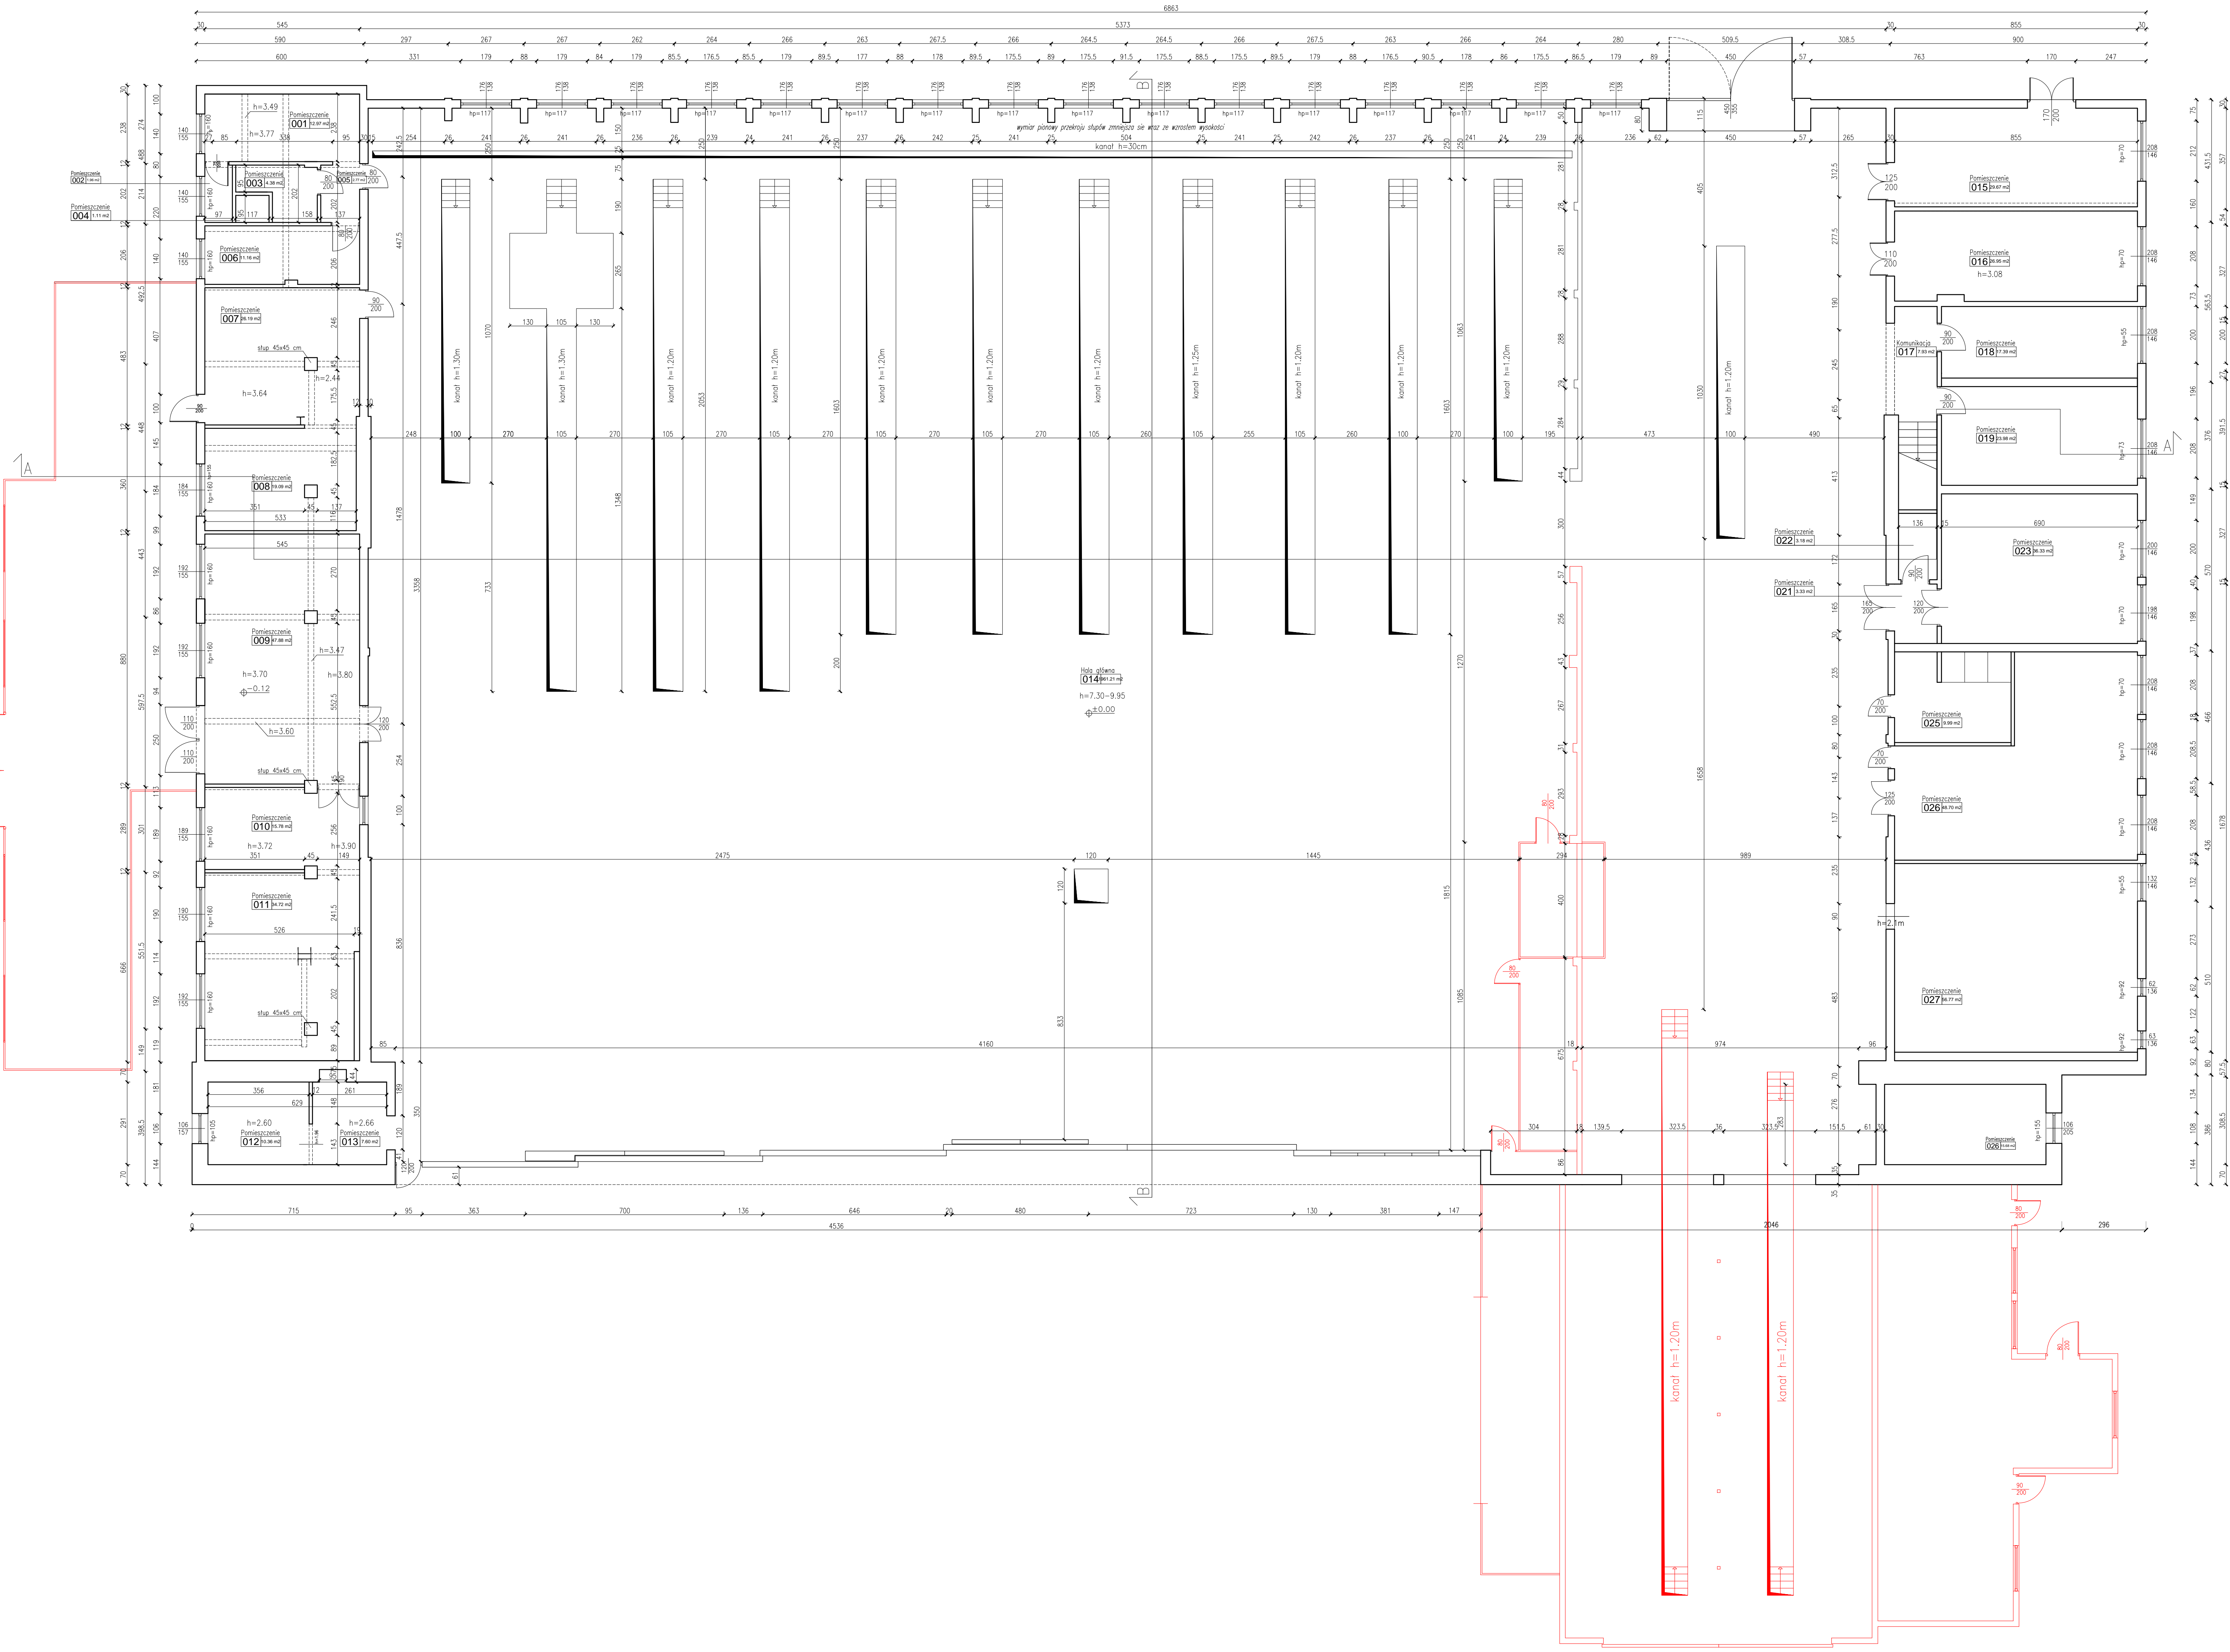



ZESTAWIENIE POMIESZCZEŃ HANGARU		
Nr	Nazwa	m <sup>2</sup>
001	POMIESZCZENIE	12,87 m <sup>2</sup>
002	POMIESZCZENIE	1,86 m <sup>2</sup>
003	POMIESZCZENIE	4,38 m <sup>2</sup>
004	POMIESZCZENIE	1,11 m <sup>2</sup>
005	POMIESZCZENIE	2,77 m <sup>2</sup>
006	POMIESZCZENIE	11,16 m <sup>2</sup>
007	POMIESZCZENIE	26,19 m <sup>2</sup>
008	POMIESZCZENIE	19,09 m <sup>2</sup>
009	POMIESZCZENIE	47,88 m <sup>2</sup>
010	POMIESZCZENIE	15,79 m <sup>2</sup>
011	POMIESZCZENIE	34,72 m <sup>2</sup>
012	POMIESZCZENIE	10,38 m <sup>2</sup>
013	POMIESZCZENIE	7,60 m <sup>2</sup>
014	HALA GŁÓWNA	1981,21 m <sup>2</sup>
015	POMIESZCZENIE	29,67 m <sup>2</sup>
016	POMIESZCZENIE	26,95 m <sup>2</sup>
017	KOMUNIKACJA	7,93 m <sup>2</sup>
018	POMIESZCZENIE	17,39 m <sup>2</sup>
019	POMIESZCZENIE	23,88 m <sup>2</sup>
020	POMIESZCZENIE	3,18 m <sup>2</sup>
021	POMIESZCZENIE	5,33 m <sup>2</sup>
022	POMIESZCZENIE	3,18 m <sup>2</sup>
023	POMIESZCZENIE	36,33 m <sup>2</sup>
024	POMIESZCZENIE	6,88 m <sup>2</sup>
025	POMIESZCZENIE	15,68 m <sup>2</sup>
026	POMIESZCZENIE	22,51 m <sup>2</sup>

LEGENDA:  
ELEMENTY DO WYBURZENIA  
WD DZCZCZ NR 57/ 6741 /2017  
O UDZIELENIU POZWOLENIA NA ROZBÓRKĘ

ZASTRZEŻA SIĘ WSZELKIE PRAWA WYNIKAJĄCE Z USTAWY  
O PRAWIE AUTORSKIM, RYSUNEK TEN NIE MOŻE BYĆ  
PRZEDRYSUNKOWY, ZMIENIONY LUB ODRYSUNKOWY BEZ  
PISEMNEJ ZGODY AUTORA. PODSTAWA PRAWNA:  
USTAWA O PRAWIE AUTORSKIM I PRAWACH POWIĄZANYCH  
Z DNIA 4.02.1994 (DZ.U.NR 24 z 1994r. poz. 83).

TEMAT PROJEKTU: PRZEBUDOWA, ROZBUDOWA I MODERNIZACJA  
z częściowym odtworzeniem substancji: zabrytkowego  
hangaru lotniczego, zabrytkowego baraku  
warstwistowego oraz kotłowni, zlokalizowanych na dz. nr  
158/13, obr. VII, jedn. ewid. Nowa Huta, przy ul. Łyżдора  
Stela-Sawickiego 41 w Krakowie, wraz z: rozbiórkami,  
zagospodarowaniem terenu najbliższego otoczenia,  
zmianą sposobu użytkowania na obiekt użyteczności  
publicznej oraz adaptacją dla potrzeb instytucji kultury:  
Muzeum Inżynierii Miejskiej w Krakowie

ADRES: ul. Łyżдора Stela – Sawickiego 41, Kraków  
dz. nr 158/13, obr. 7, jedn. ewid. Nowa Huta

INWESTOR: MUSEUM INŻYNIERII MIEJSKIEJ  
Muzeum Inżynierii Miejskiej w Krakowie  
ul. Św. Wawrzynia 10, 31-000 Kraków

ZESTAWIENIE PROJEKTU: ARCHITEKTURA  
www.architektura.com.pl  
ul. Św. Wawrzynia 10, 31-000 Kraków

TYP: INWENTARYZACJA

BRANŻA: ARCHITEKTURA


AUTORY PROJEKTU: MSR INŻ. ARCH. PIOTR PYRTEK  
DR INŻ. ARCH. RAFAŁ ZAWISZA

OPRACOWANIE: MPOA/129/2008

TEMAT PROJEKTU: HANGAR- RZUT PATERU

SKALA: 1:100

OWOCOWE BRANŻY: A DATA: WRZESIEŃ 2017 NR PROJEKTU: 1-02

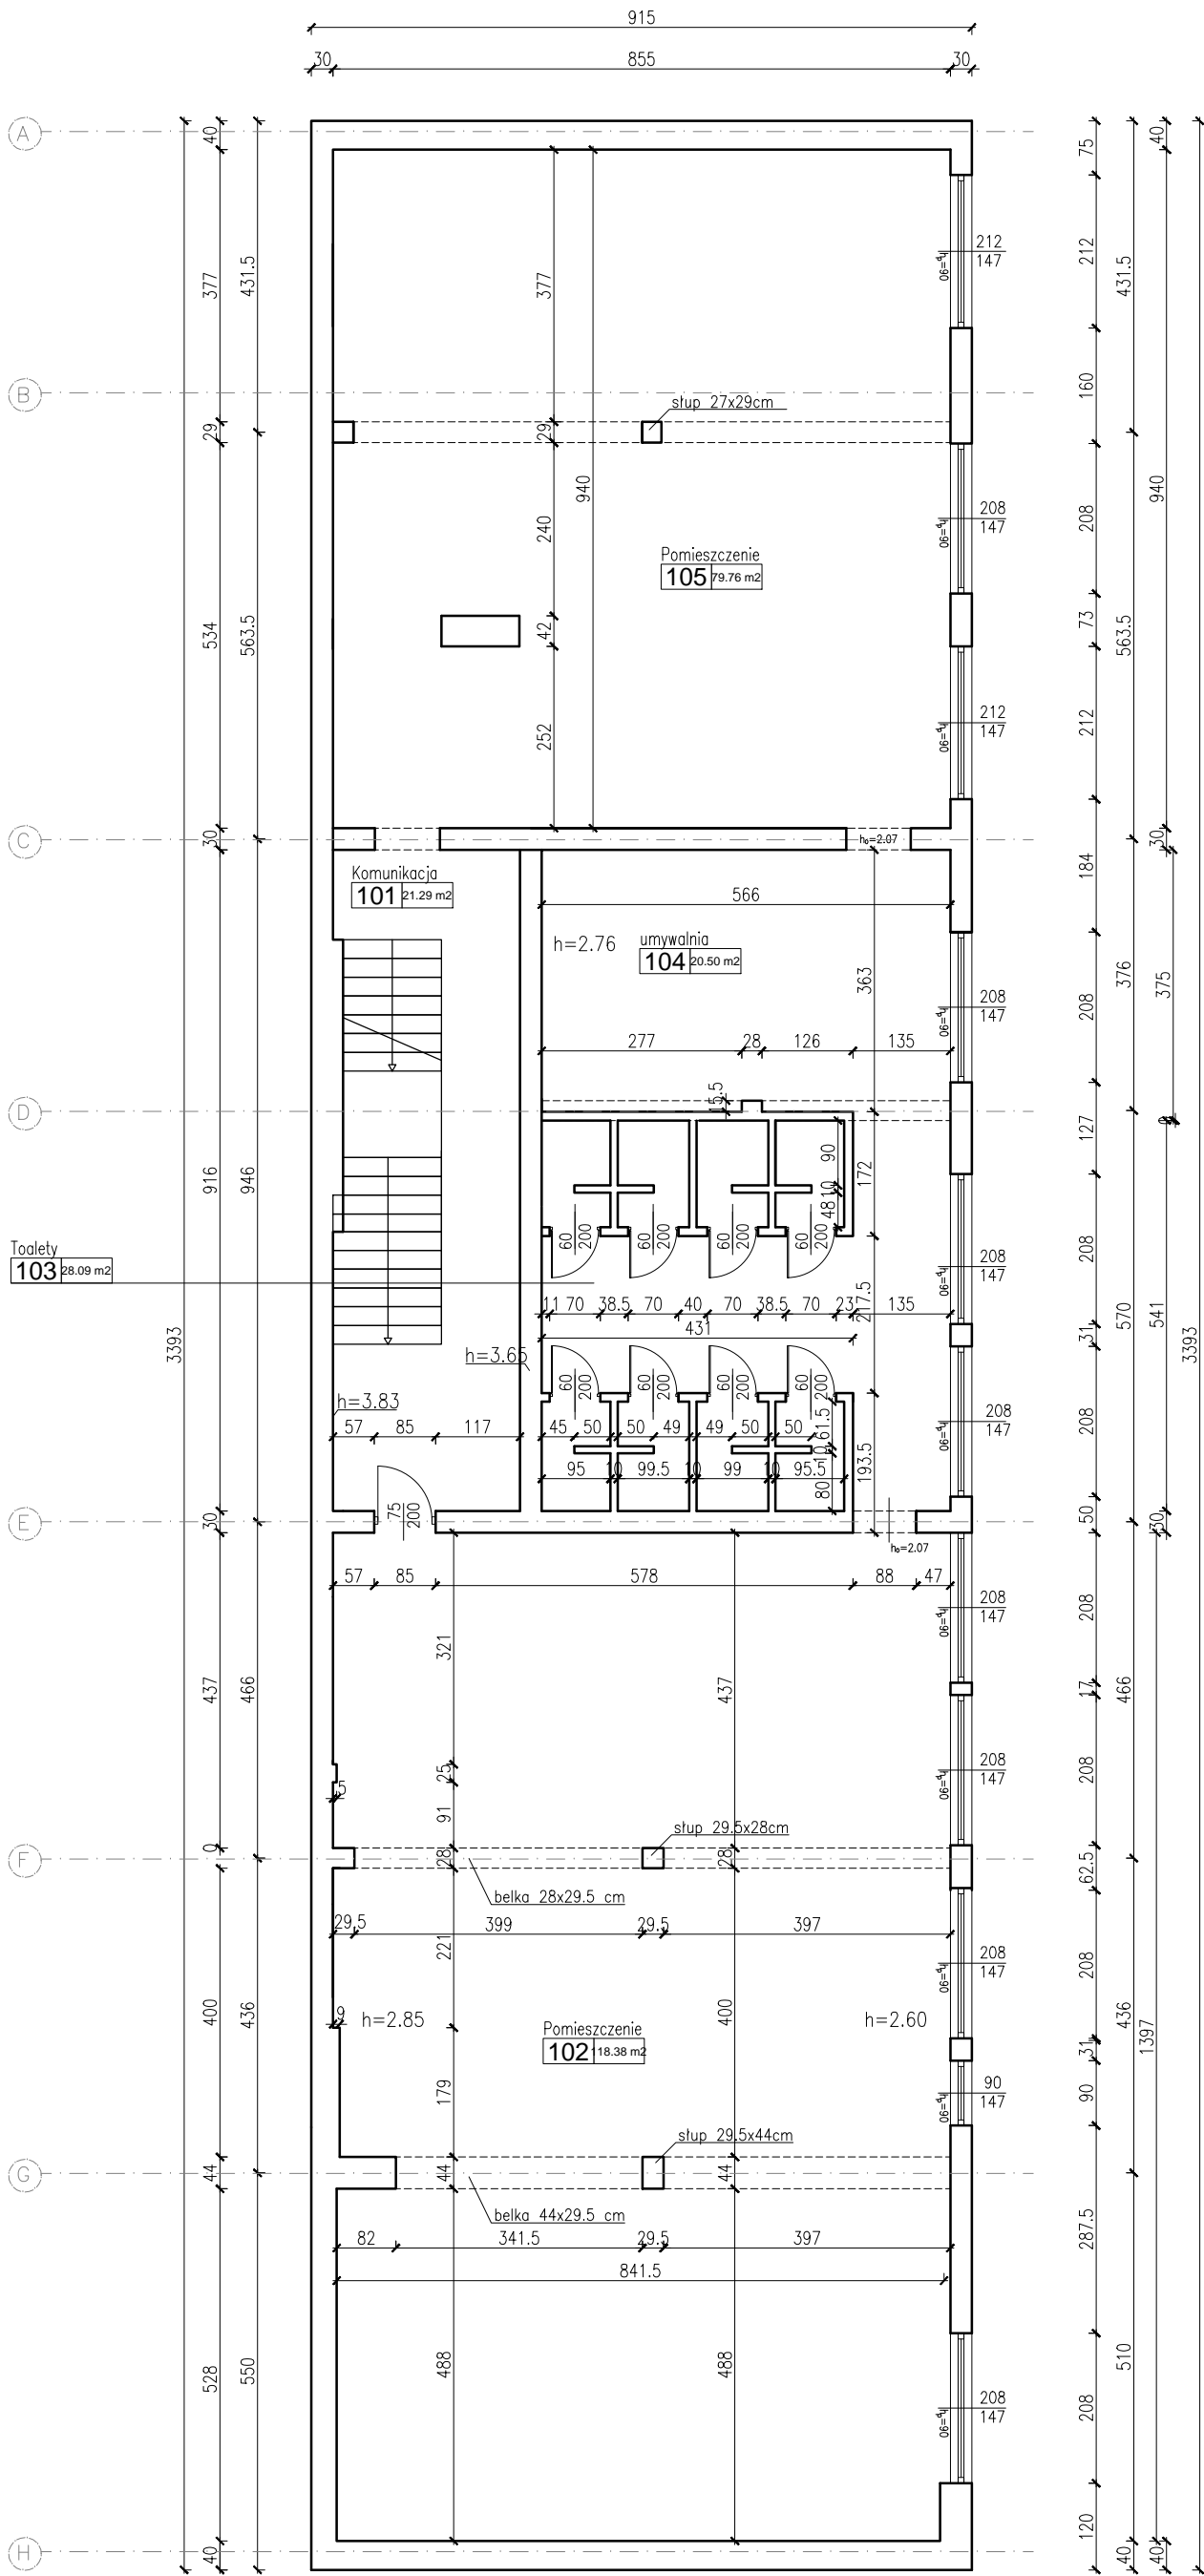

ZESTAWIENIE POMIESZCZEŃ HANGARU		
PIĘTRO		
Nr	Nazwa	m <sup>2</sup>
101	KOMUNIKACJA	21.29 m2
102	POMIESZCZENIE	118.38 m2
103	TOALETY	28.09 m2
104	UMYWALNIA	20.50 m2
105	POMIESZCZENIE	79.76 m2
		268.02 m2

ZASTRZEGA SIĘ WSZELKIE PRAWA WYNIKAJĄCE Z USTAWY O PRAWIE AUTORSKIM. RYSUNEK TEN NIE MOŻE BYĆ: PRZERYŚLOWANY, ZMIENIONY LUB ODSTĄPIONY KOMUKOLWIEK BEZ PISEMNEJ ZGODY AUTORA. PODSTAWA PRAWNA: USTAWA O PRAWIE AUTORSKIM I PRAWACH POKREWNYCH Z DNIA 4.02.1994 (DZ.U.NR 24 z 1994r poz. 83).

PRZEBUDOWA, ROZBUDOWA I MODERNIZACJA z częściowym odtworzeniem substancji: zabytkowego hangaru lotniczego, zabytkowego baraku warsztatowego oraz kotłowni, zlokalizowanych na dz. nr 158/13, obr. VII, jedn. ewid. Nowa Huta, przy ul. Izydora Stella-Sawickiego 41 w Krakowie, wraz z: rozbiórkami, zagospodarowaniem terenu najbliższego otoczenia, zmianą sposobu użytkowania na obiekty użyteczności publicznej oraz adaptacją dla potrzeb instytucji kultury: Muzeum Inżynierii Miejskiej w Krakowie

ul. Izydora Stella – Sawickiego 41, Kraków  
dz. nr 158/13, obr. 7, jedn. ewid. Nowa Huta

Muzeum Inżynierii Miejskiej  
ul. Św. Wawrzyńca 15, 31-060 Kraków

Biuro projektów  
EKOLOGICZNA ARCHITEKTURA  
www.ekotektura.com info@ekotektura.com  
gm793090280 31-111 Kraków Al. 2, Kopernika 9/25C

INWENTARYZACJA


ARCHITEKTURA

MGR INŻ. ARCH. PIOTR PYRTEK  
DR INŻ. ARCH. RAFAŁ ZAWISZA

HANGAR-RZUT PIĘTRA

1:100

A WRZESIEŃ 2017 I-03

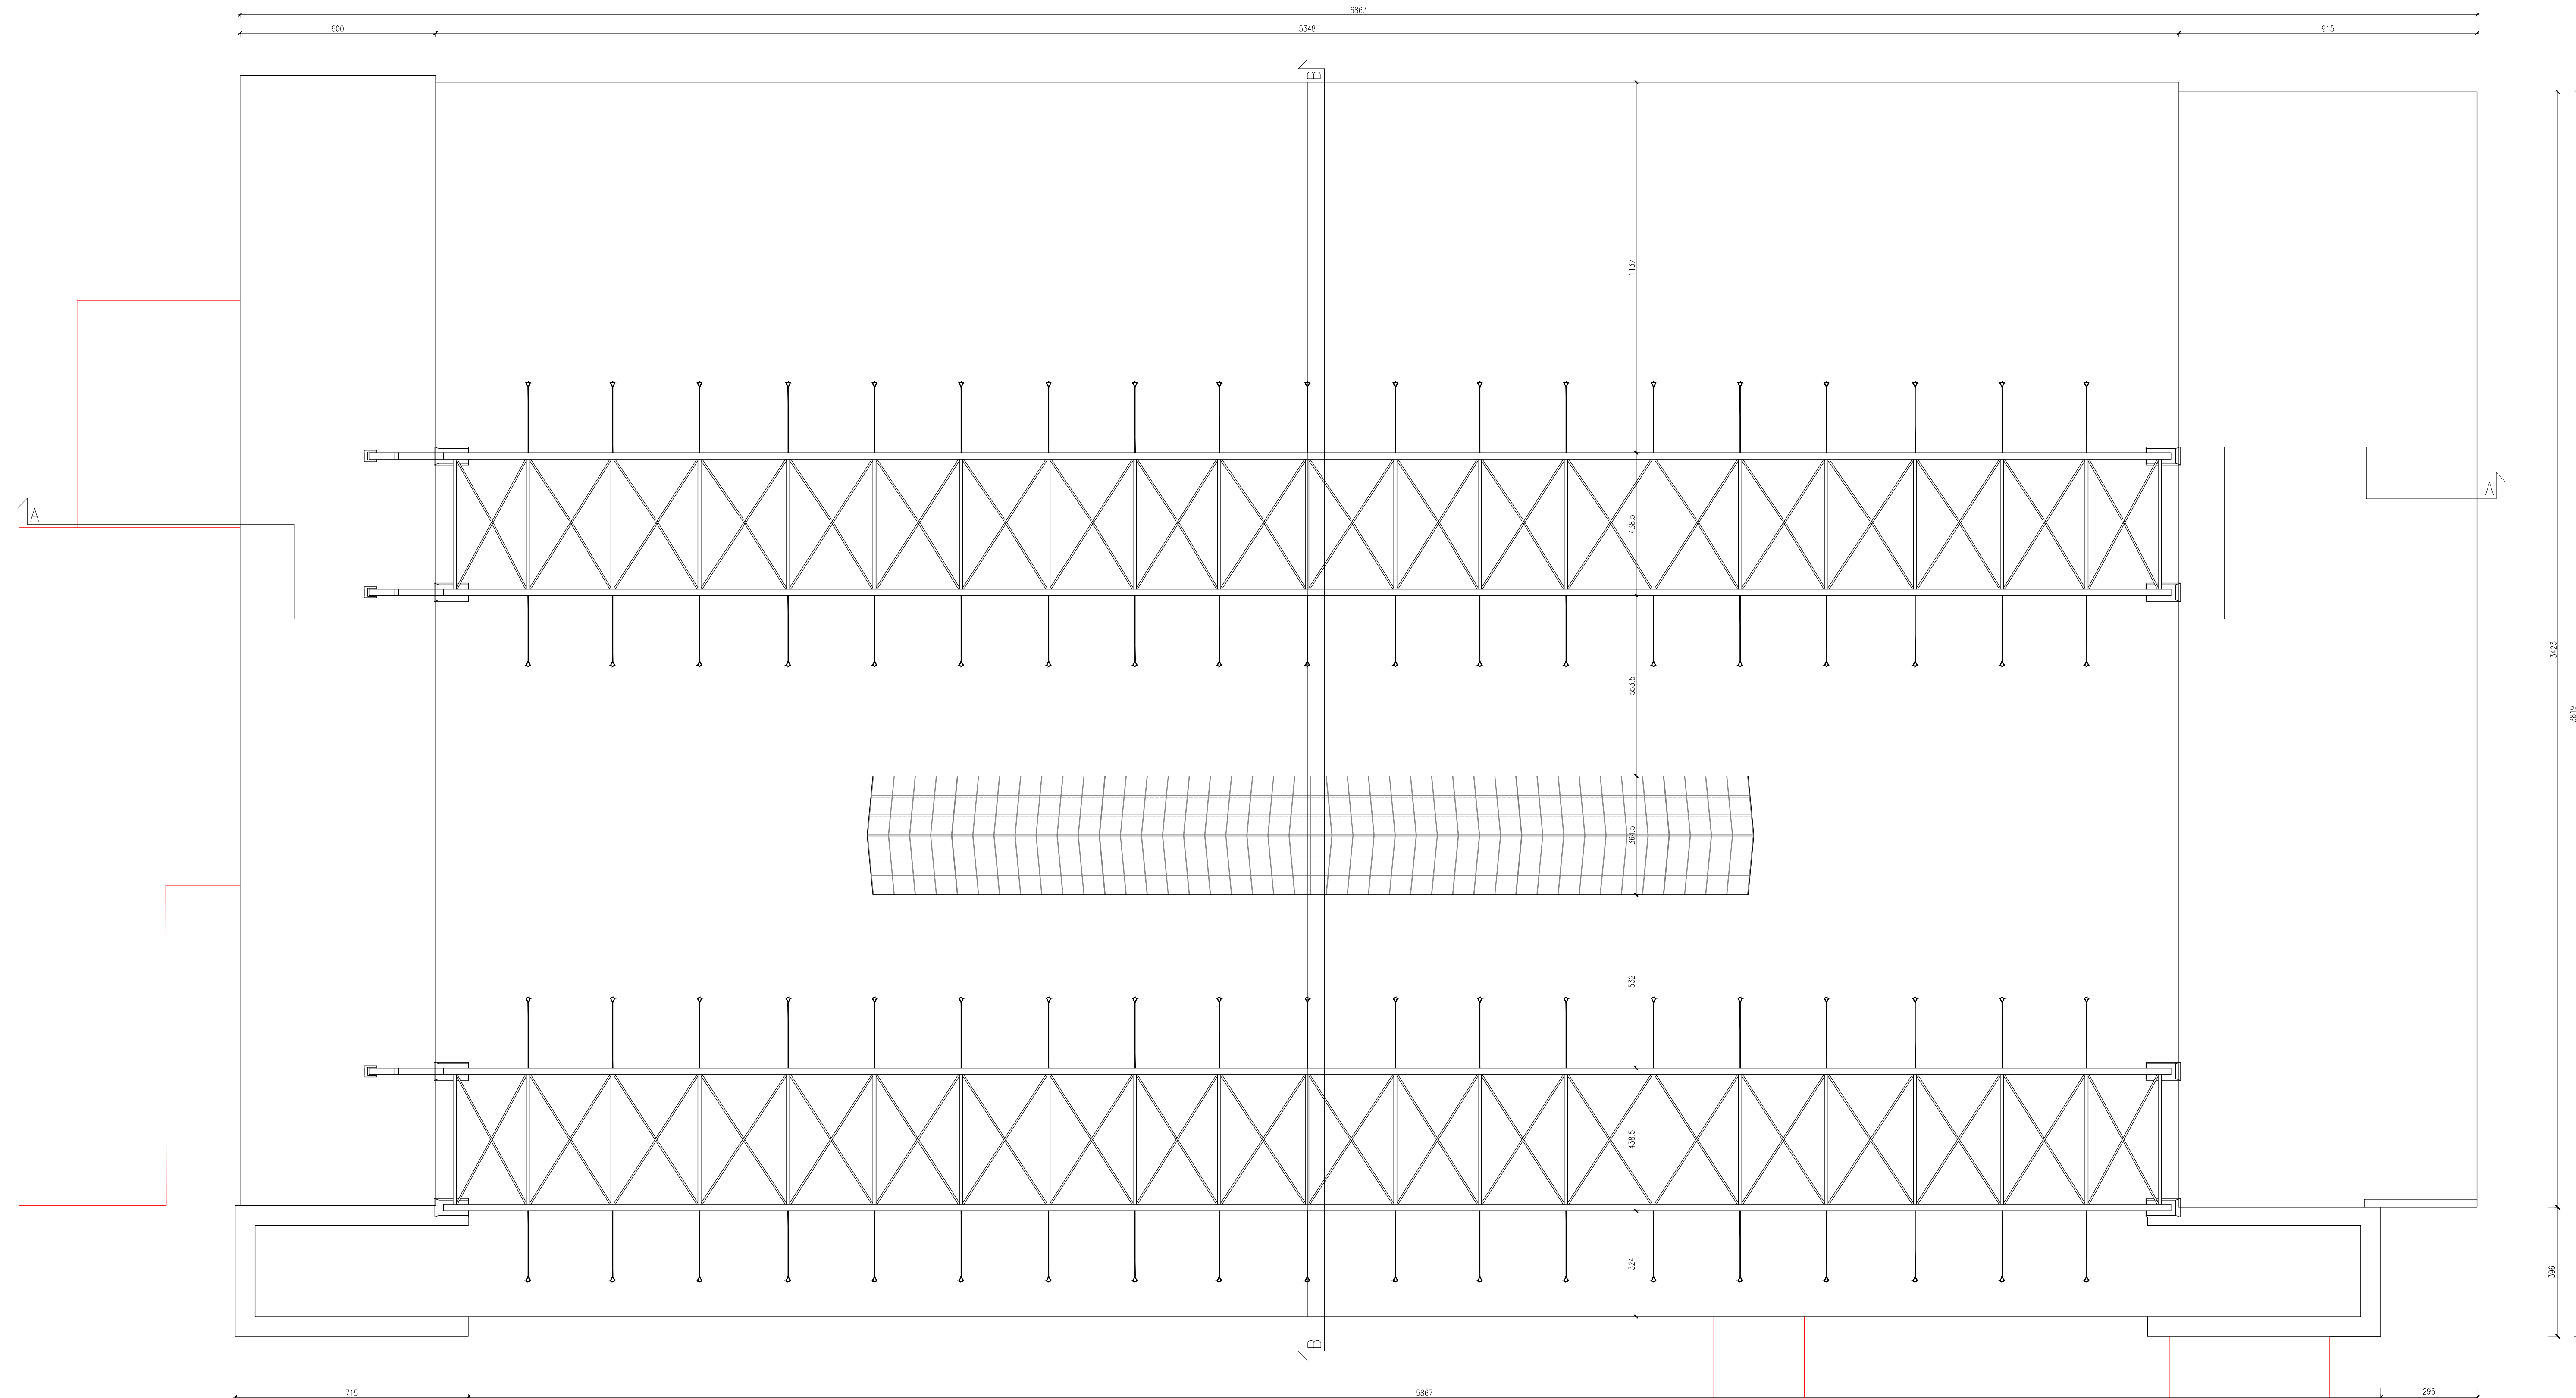

— ELEMENTY DO WYBURZENIA  
WG DEYZCJI NR 57/ 6741 /2017  
O UDZIELENIU POZWOLENIA NA ROZBIÓRKĘ

ZASTRZEGA SIĘ WSZELKIE PRAWA WYNIKAJĄCE Z USTAWY  
O PRAWIE AUTORSKIM. RYSUNEK TEN NIE MOŻE BYĆ:  
PRZERYWANY, ZMIENIONY LUB ODSTĄPIENIE KOMUKOLWIEK BEZ  
PISEMNEJ ZGODY AUTORA. PODSTAWA PRAWNA:  
USTAWA O PRAWIE AUTORSKIM I PRAWACH POKREWNYCH  
Z DNIA 4.02.1994 (DZ.U.NR 24 z 1994r poz. 83).

**PRZEBUDOWA, ROZBUDOWA I MODERNIZACJA** z częściowym odtworzeniem substancji: zabytkowego hangaru lotniczego, zabytkowego baruaku warsztatowego oraz kotłowni, zlikwidowanych z ul. dr. nr 158/13, obr. VII, jedn. ewn. Nowa Huta, przy ul. Izydora Stella-Sawickiego 41 w Krakowie, wraz z: rozbiórkami, zagospodarowaniem terenu najbliższego otoczenia, zmianą sposobu użytkowania na obiekty użyteczności publicznej oraz adaptacją dla potrzeb instytucji kultury: Muzeum Inżynierii Miejskiej w Krakowie

ul. Izydora Stella – Sowickiego 41, Kraków  
dz. nr 158/13, obr. 7, jedn. ewid. Nowa Huta

**MESTOR**

**MUZEU  
INŻYNIERII  
MIEJSKIEJ**

Muzeum Inżynierii Miejskiej  
ul. Św. Wawrzynca 15, 31-060 Kraków

**JEJENKATA PROJEKTOVA**

Biznis projektova  
**EKOTEKTURA**  
elektronička arhitektura

[www.ekotektura.com](http://www.ekotektura.com) [info@ekotektura.com](mailto:info@ekotektura.com)  
tel: 773300030 31411 Eraldo Al Z. Ozamiz

INWENTARYZACJA

ERANDA ARCHITEKTURA


AUTORY PROJEKTU	UPRAWNIENIA	POD
MGR INŻ. ARCH. PIOTR PYRTEK DR INŻ. ARCH. RAFAŁ ZAWISZA	MPOLA/129/2008	

TEMAT RYSUNKU


1:100

OZNACZENIE BRANŻY	DATA	NR RYSUNKU
A	10.05.2017	1.04



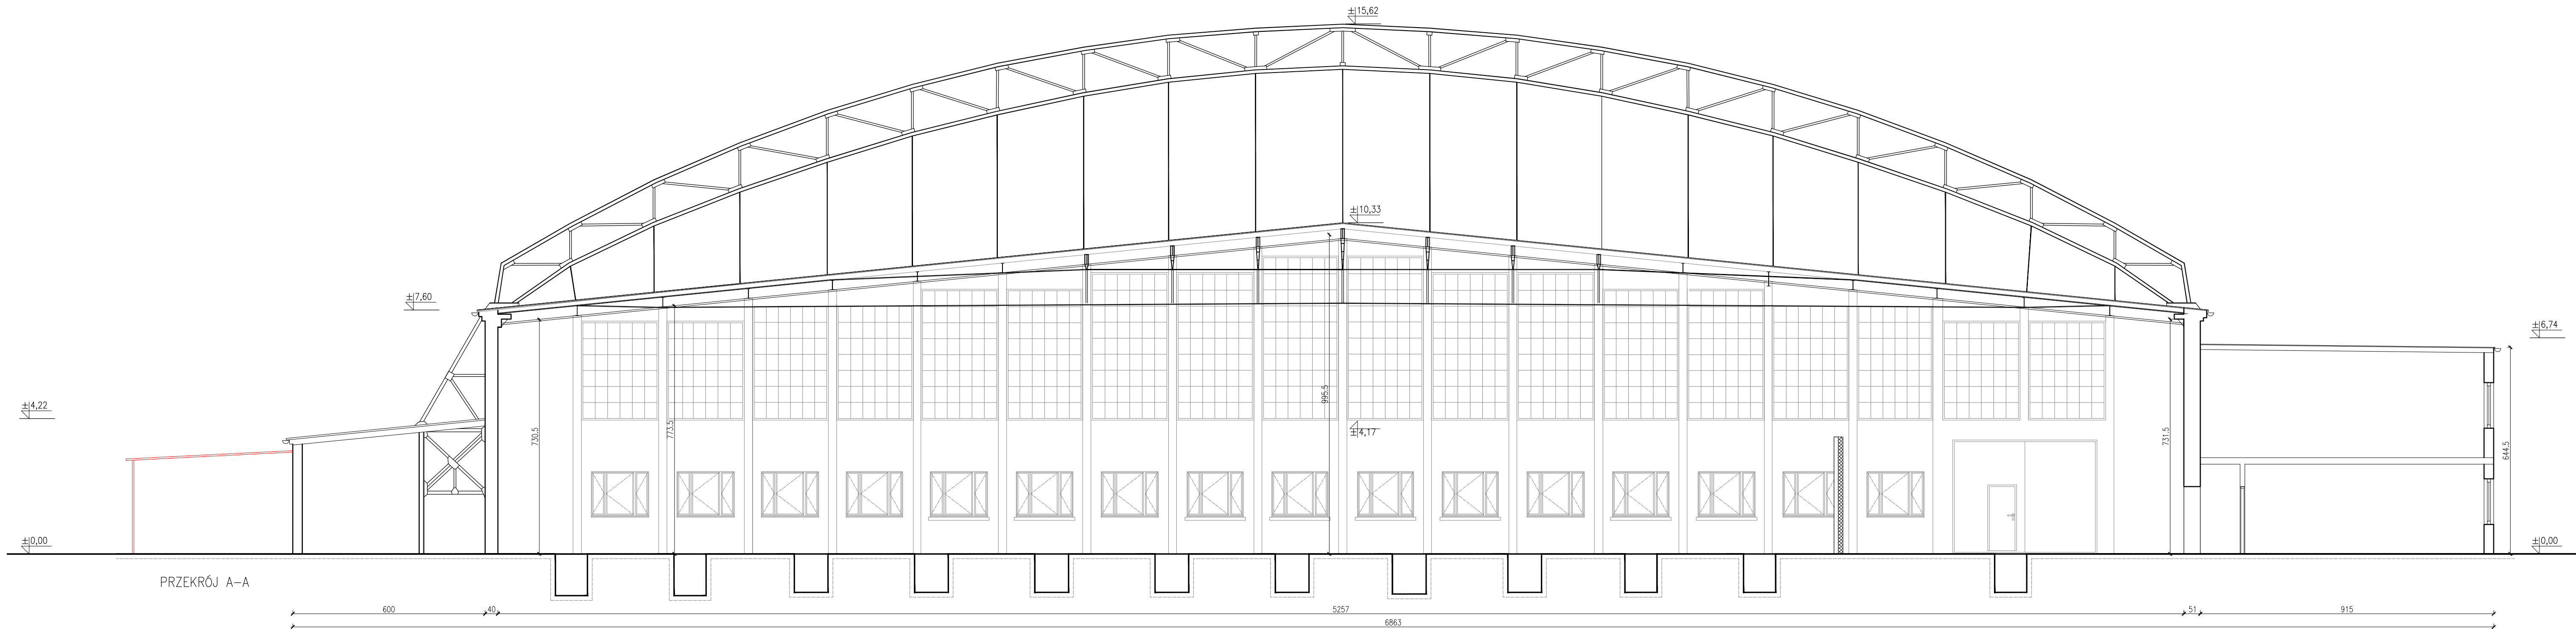

PRZĘKRÓJ A-A

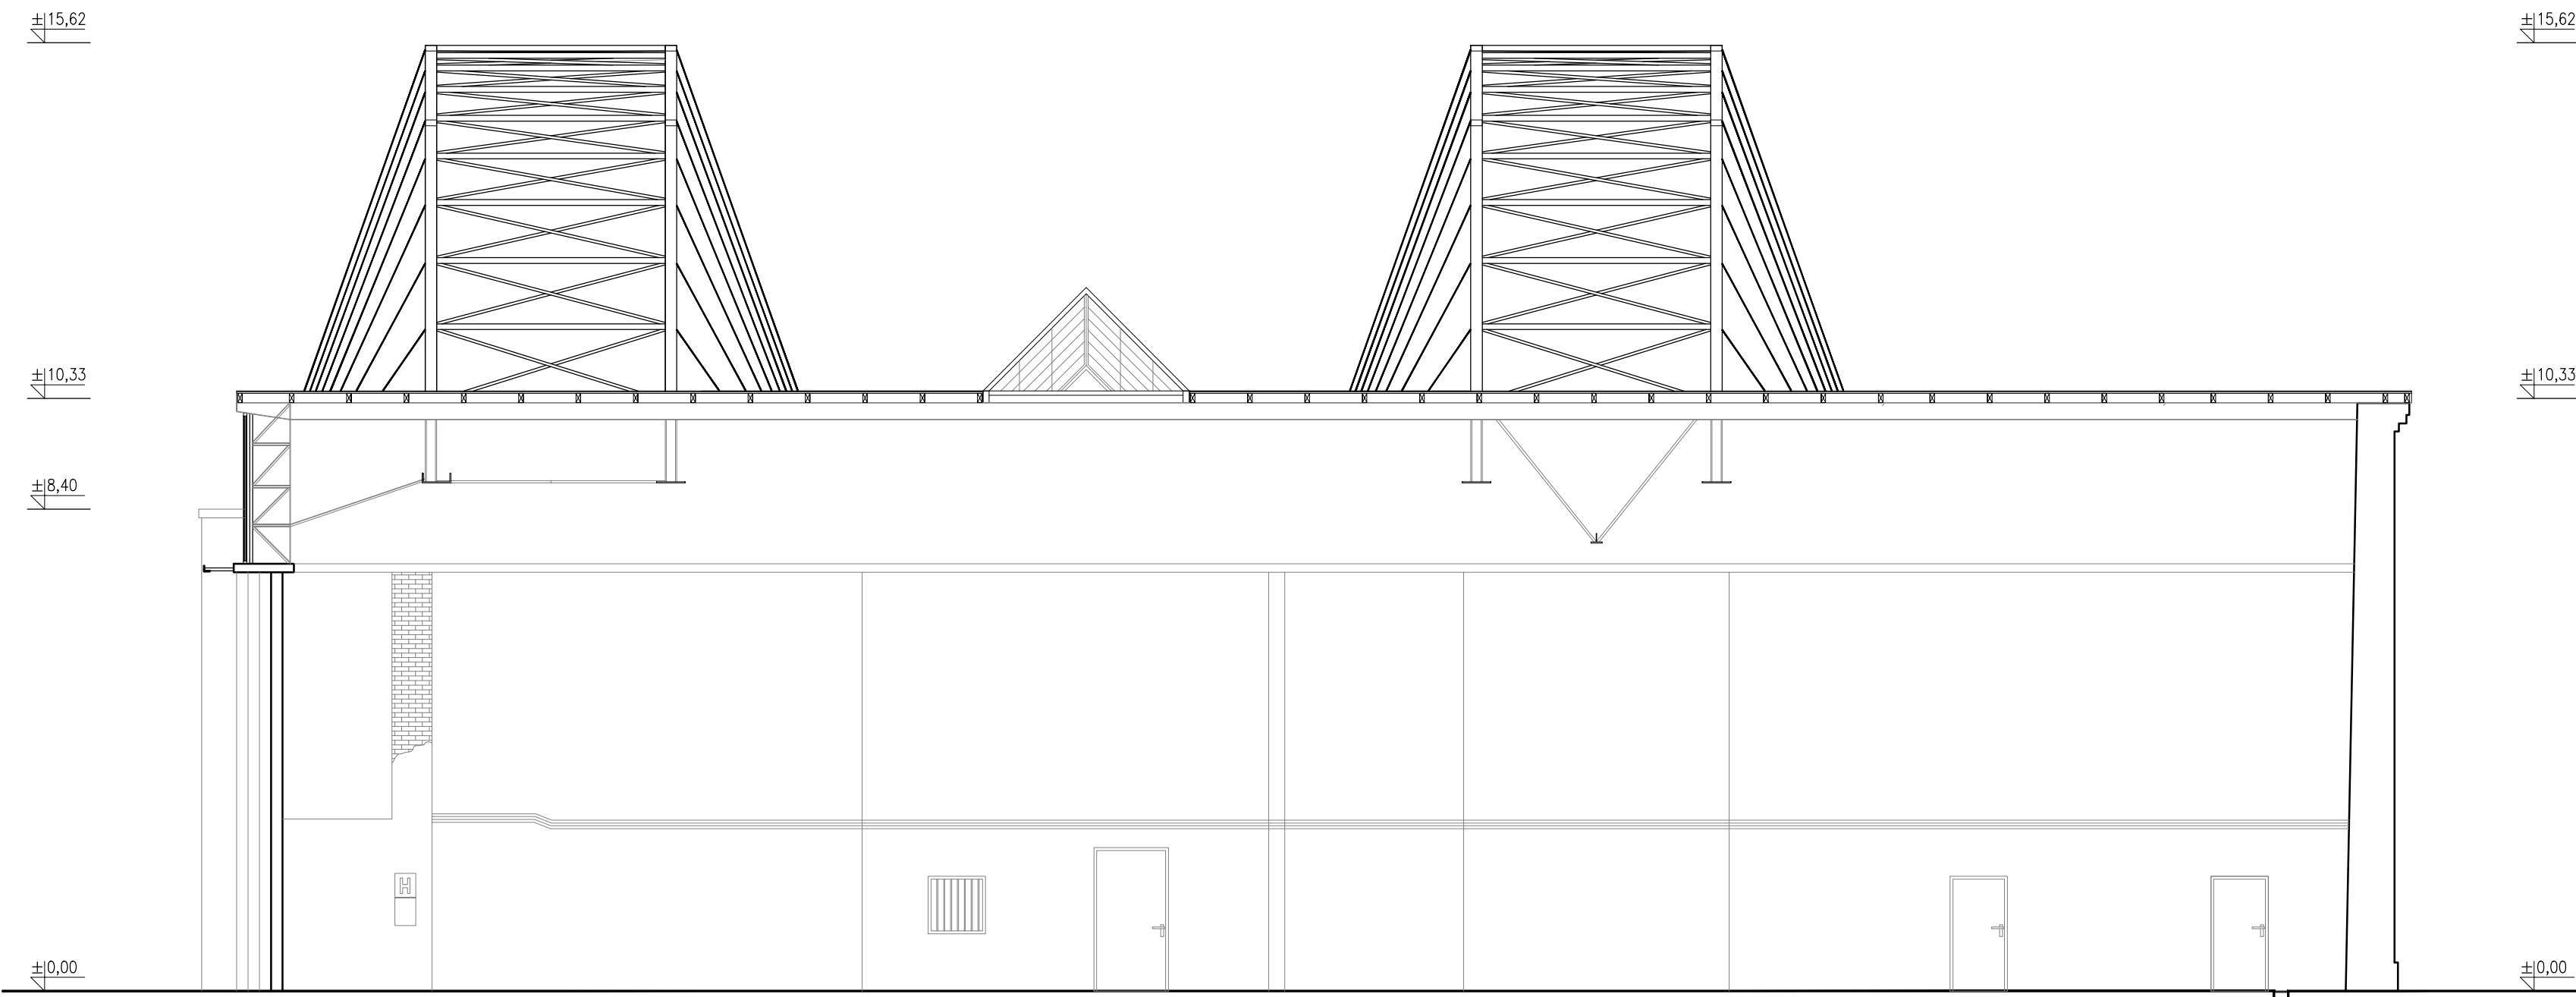

PRZĘKRÓJ B-B

ELEMENTY DO WYBURZENIA  
WG DEYZCJI NR 57 / 6741 /2017  
O UDZIELENIU POZWOLENIA NA ROZBIÓRKĘ

ZASTRZĘGA SIĘ WSZELKIE PRAWA WYNIKAJĄCE Z USTAWY  
O PRAWIE AUTORSKIM. RYSUNEK TEN NIE MOŻE BYĆ:  
PRZERYSOwany, ZMIENIONY LUB ODSŁĄPIONY KOMUKOLWIEK BEZ  
PISEMNEJ ZGODY AUTORA. PODSTAWA PRAWNA:  
USTAWA O PRAWIE AUTORSKIM I PRAWACH POKREwnYCH  
Z DNIA 4.02.1994 (DZ.U.NR 24 z 1994r. poz. 83).

TEMAT PROJEKTU:  
PRZEBUDOWA, ROZBUDOWA I MODERNIZACJA  
z częściowym odtworzeniem substancji: zabytkowego  
hangaru lotniczego, zabytkowego baraku  
warsztatowego oraz kotłowni, zlokalizowanych na dz. nr  
158/13, obr. VII, jedn. ewid. Nowa Huta, przy ul. Izydora  
Stella-Sawickiego 41 w Krakowie, wraz z: rozbiórkami,  
zagospodarowaniem terenu najbliższego otoczenia,  
zmianą sposobu użytkowania na obiekty użyteczności  
publicznej oraz adaptacją dla potrzeb instytucji kultury:  
Muzeum Inżynierii Miejskiej w Krakowie

ADRES  
ul. Izydora Stella - Sawickiego 41, Kraków  
dz. nr 158/13, obr. 7, jedn. ewid. Nowa Huta

INWESTOR  
MUZEUM  
INŻYNIERII  
MIEJSKIEJ  
Muzeum Inżynierii Miejskiej  
ul. Św. Wawrzynia 3, 31-005 Kraków

JEDNOSTKA PROJEKTOWA  
Biurowie projektowe  
ARCHITEKTURA  
www.architektura.com info@architektura.com  
947592628 31-111 Kraków AL2, Kosińskiego 5/2C


FAZA  
INWENTARYZACJA  
ARCHITEKTURA

AUTORY PROJEKTU	UPRAWNIENIA	PODPIS
MGR INŻ. ARCH. PIOTR PYRTEK DR INŻ. ARCH. RAFAŁ ZAWISZA	MPOA/129/2008	


TEMAT RYSUNKU  
HANGAR-PRZĘKROJE

SKALA  
1:100

OWOCOWE BRANŻY	DATA	NR RYSUNKU
A	WRZESIEŃ 2017	I-05

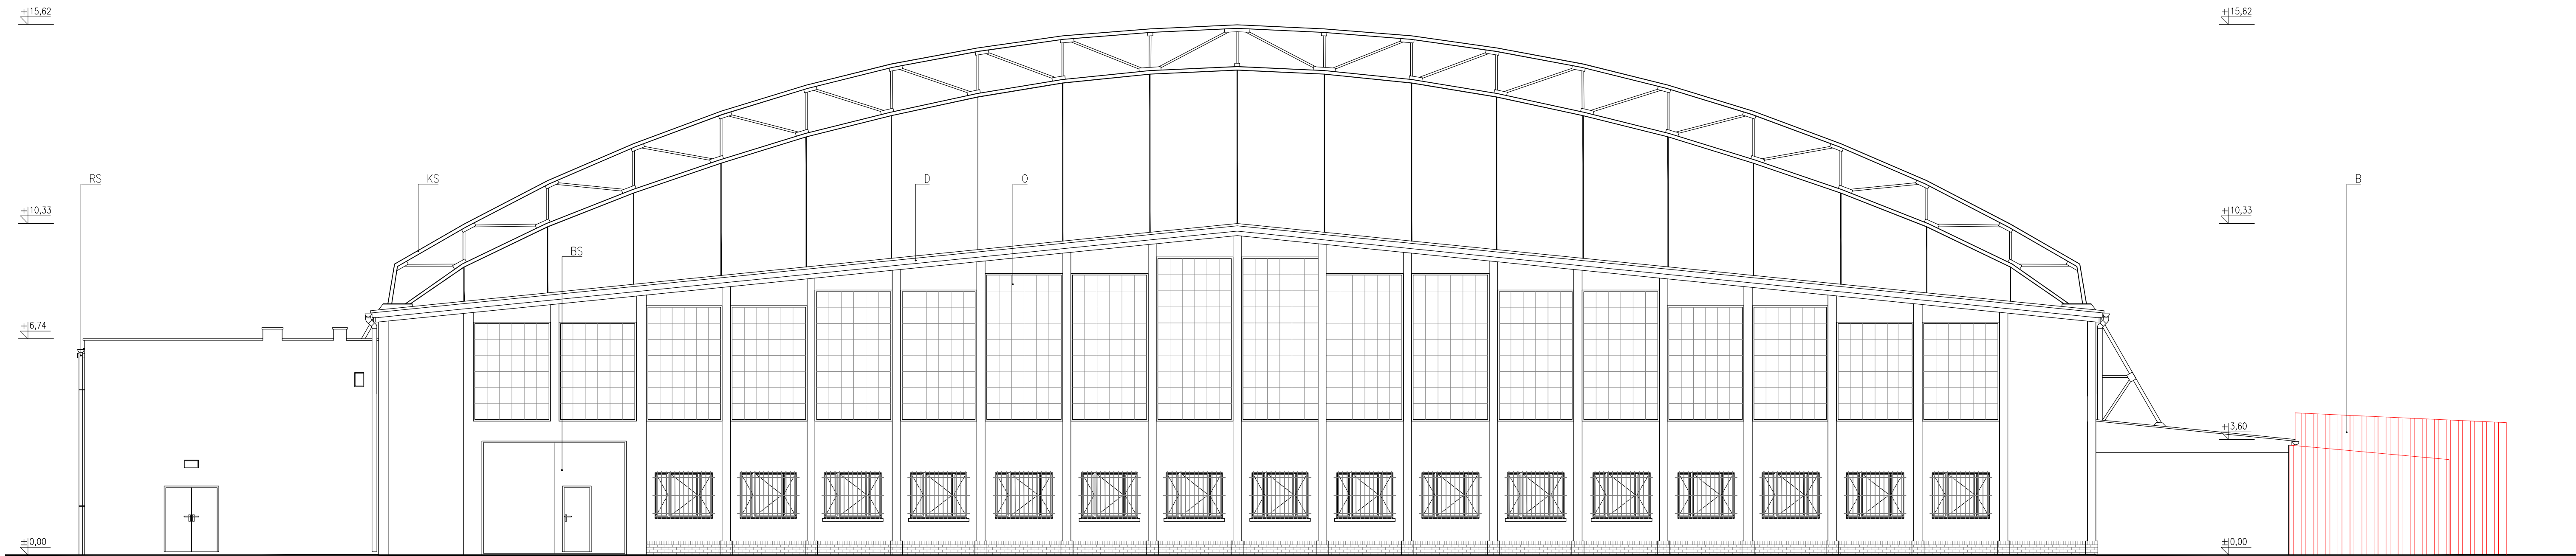

ELEWACJA POŁUDNIOWA

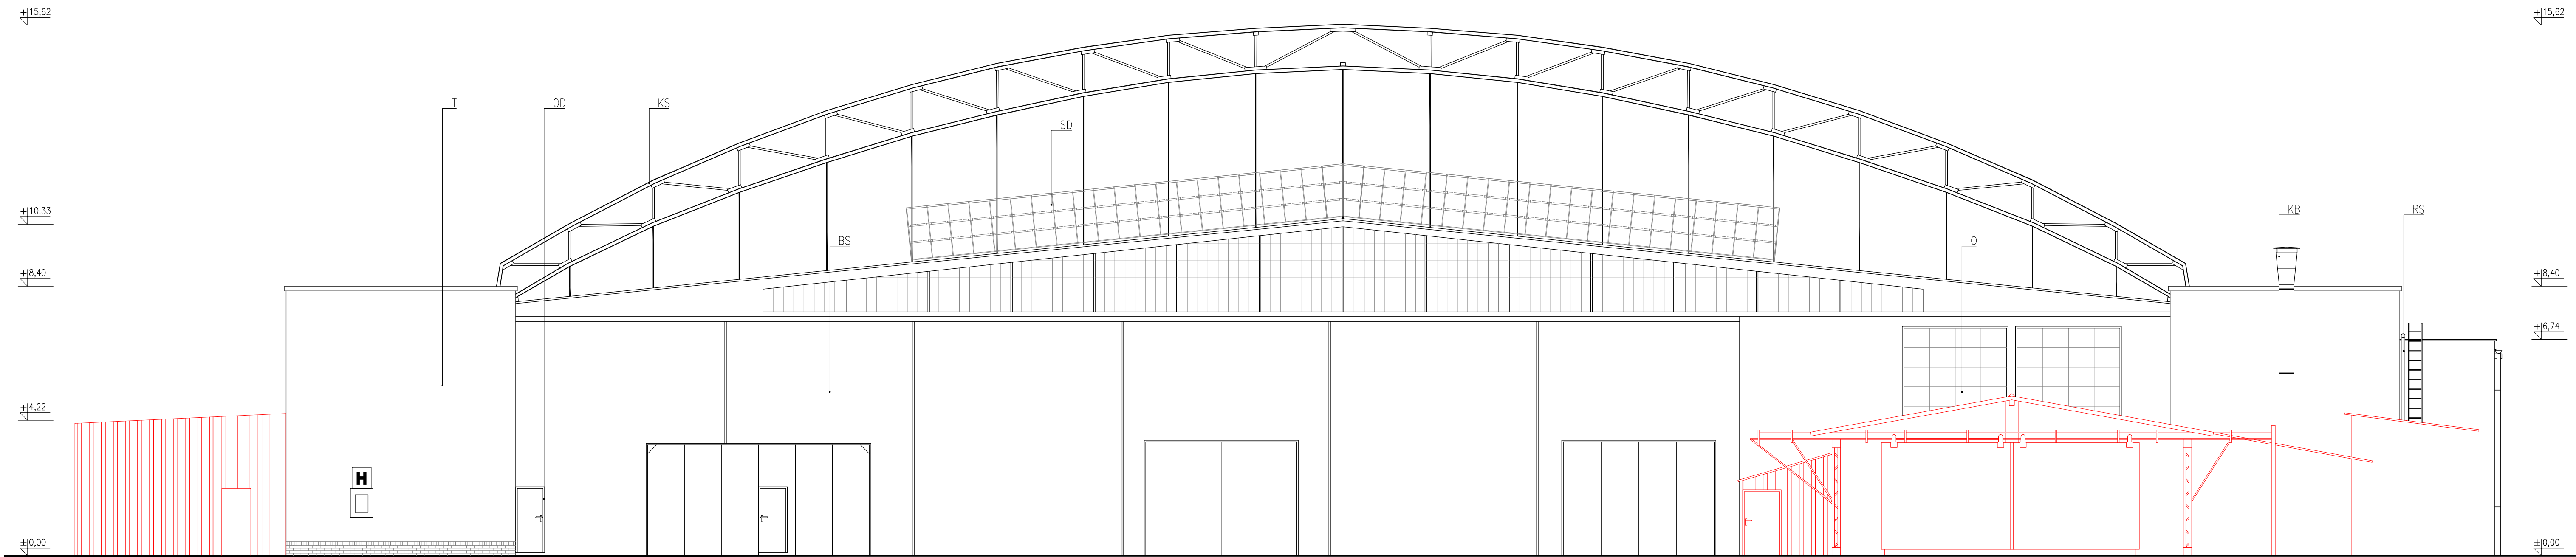

ELEWACJA PÓŁNOCNA

— ELEMENTY DO WYBURZENIA  
WG DEYZCJI NR 57/ 6741 /2017  
O UDZIELENIU POZWOLENIA NA ROZBIÓRKĘ

ZASTRZEGA SIĘ WSZELKIE PRAWA WYNIKAJĄCE Z USTAWY  
O PRAWIE AUTORSKIM. RYSUNEK TEN NIE MOŻE BYĆ:  
PRZERYSOWANY, ZMIENIONY LUB ODDAJONY KOMUKOLWIEK BEZ  
PISEMNEJ ZGODY AUTORA. PODSTAWA PRAWNA:  
USTAWA O PRAWIE AUTORSKIM I PRAWACH POKREWNYCH  
Z DNIA 4.02.1994 (DZ.U.NR 24 z 1994r. poz. 83).

TEMAT PROJEKTU:  
PRZEBUDOWA, ROZBUDOWA I MODERNIZACJA  
z częściowym odwróceniem substancji: zabytkowego  
hangaru lotniczego oraz kotłowni, zlokalizowanych na dz. nr  
158/13, obr. VII, jedn. ewid. Nowa Huta, przy ul. Izzydora  
Stella-Sawickiego 41 w Krakowie, wraz z: rozbiórkami,  
zagospodarowaniem terenu najbliższego otoczenia,  
zmianą sposobu użytkowania na obiekt użyteczności  
publicznej oraz adaptacją dla potrzeb instytucji kultury:  
Muzeum Inżynierii Miejskiej w Krakowie

ADRES: ul. Izzydora Stella – Sawickiego 41, Kraków  
dz. nr 158/13, obr. 7, jedn. ewid. Nowa Huta

INWESTOR: MUZEUM INŻYNIERII MIEJSKIEJ  
Muzeum Inżynierii Miejskiej  
ul. Św. Wawrzynca 3, 31-005 Kraków

JEDNOSTKA PROJEKTOWA: Biuro projektowe  
ARCHITEKTURA  
www.architektura.com info@architektura.com  
ul. Św. Wawrzynca 3, 31-005 Kraków

Faza: INWENTARYZACJA  
ARCHITEKTURA


AUTORY PROJEKTU	UPRAWNIENIA	PODPIS
MGR INŻ. ARCH. PIOTR PYRTEK DR INŻ. ARCH. RAFAŁ ZAWIŚA	MPOA/129/2008	

TEMAT RYSUNKU: HANGAR- ELEWACJA POŁUDNIOWA, PÓŁNOCNA


SKALA: 1:100

OWOCOWE BRANŻY	DATA	NR RYSUNKU
A	WRZESIEŃ 2017	I-06




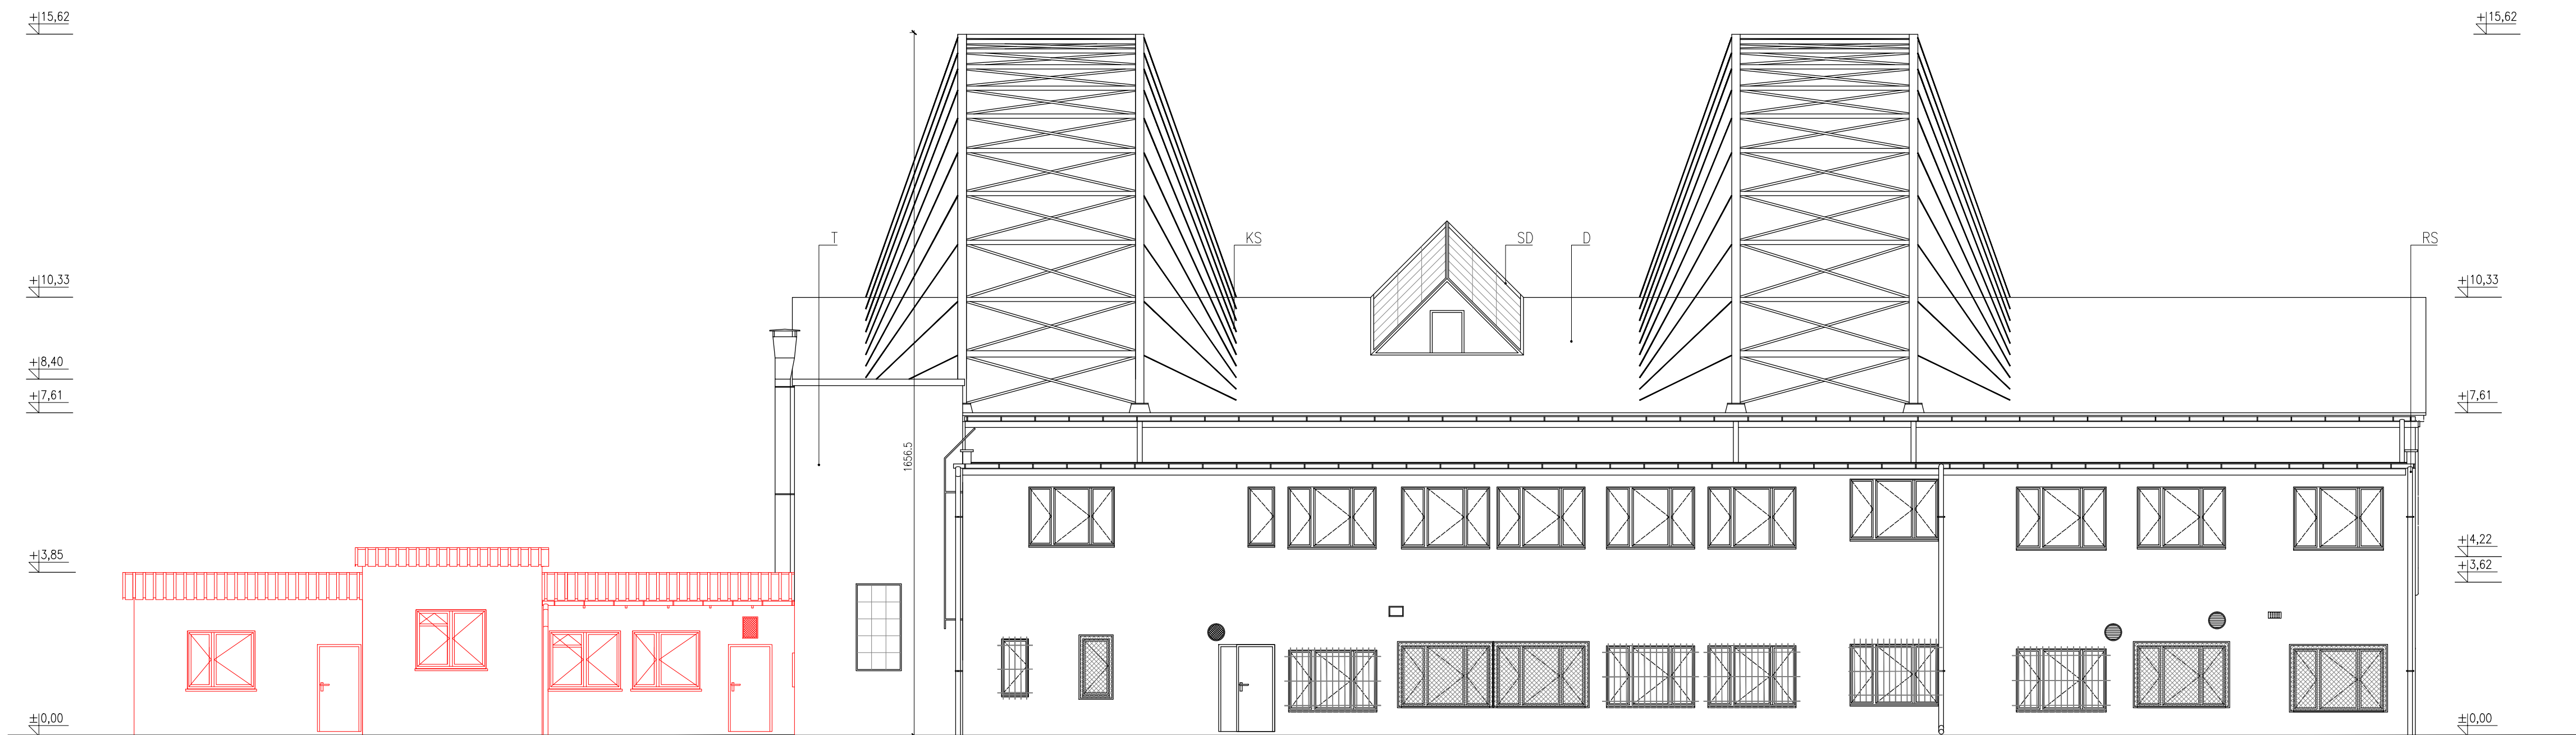

ELEWACJA ZACHODNIA

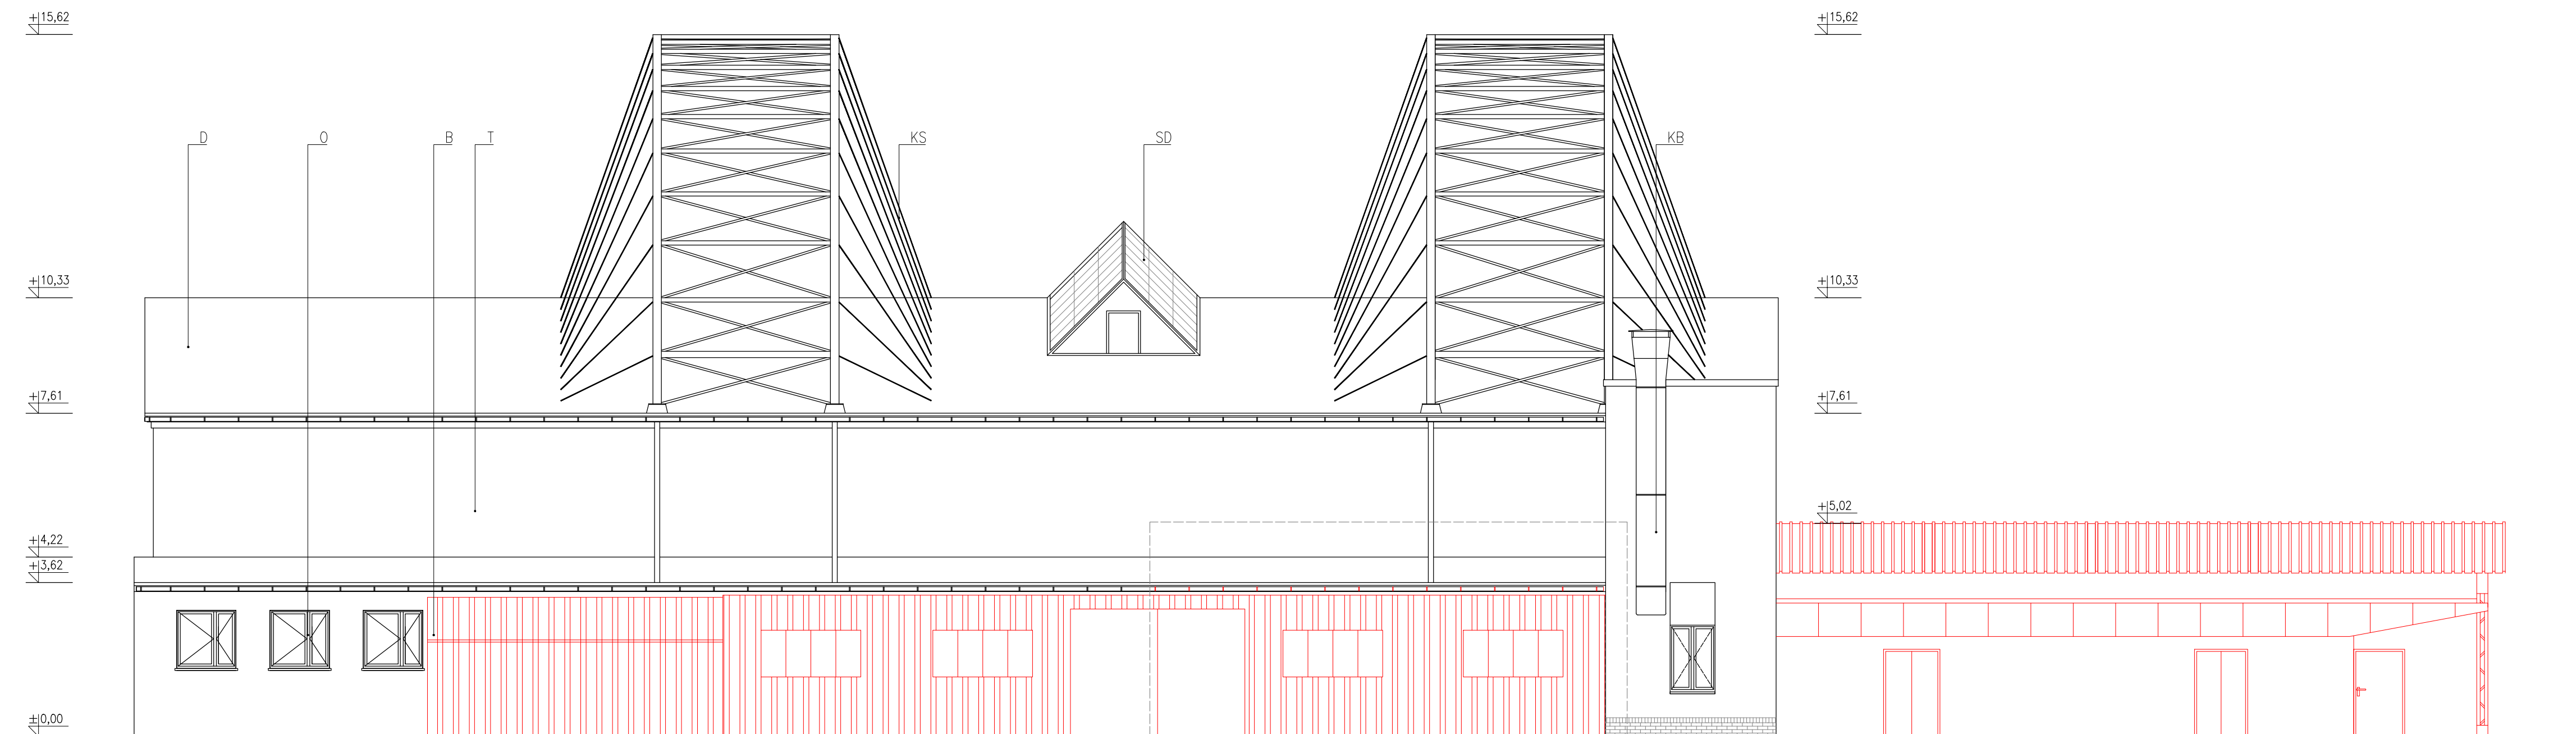

ELEWACJA WSCHODNIA

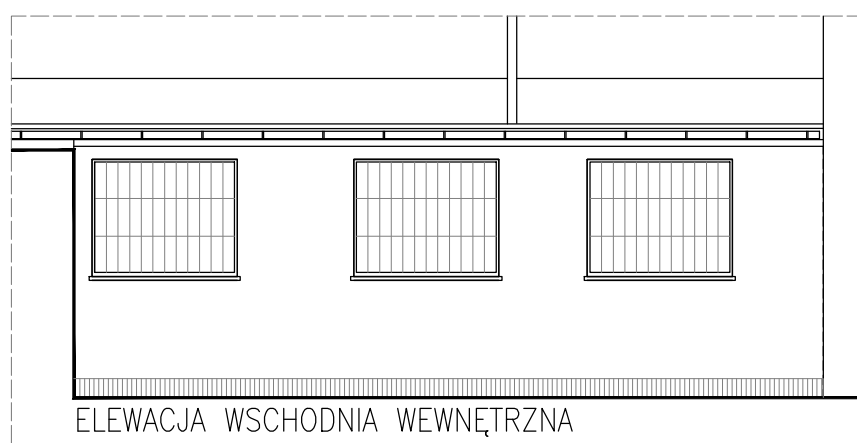

ELEWACJA WSCHODNIA WEWNĘTRZNA

ELEMENTY DO WYBURZENIA  
WG DEYZCJI NR 57/ 6741 /2017  
O UDZIELENIU POZWOLENIA NA ROZBIÓRKĘ

ZASTRZEŻA SIĘ WSZELKIE PRAWA WYNIKAJĄCE Z USTAWY  
O PRAWIE AUTORSKIM. RYSUNEK TEN NIE MOŻE BYĆ:  
PRZERYSOWANY, ZMIENIONY LUB ODSTĄPIONY KOMUKOLWIEK BEZ  
PISEMNEJ ZGODY AUTORA. PODSTAWA PRAWNA:  
USTAWA O PRAWIE AUTORSKIM I PRAWACH POKREWNYCH  
Z DNIA 4.02.1994 (DZ.U.NR 24 z 1994r. poz. 83).

TEMAT PROJEKTU  
PRZEBUDOWA, ROZBUDOWA I MODERNIZACJA  
z częściowym odtworzeniem substancji: zabytkowego  
hangaru lotniczego, zabytkowego baraku  
warsztatowego oraz kotłowni, zlokalizowanych na dz. nr  
158/13, obr. VII, jedn. ewid. Nowa Huta, przy ul. Izzydora  
Stella-Sawickiego 41 w Krakowie, wraz z rozbiórkami,  
zagospodarowaniem terenu najbliższego otoczenia,  
zmianą sposobu użytkowania na obiektu użyteczności  
publicznej oraz adaptacją dla potrzeb instytucji kultury;  
Muzeum Inżynierii Miejskiej w Krakowie

ADRES  
ul. Izzydora Stella — Sawickiego 41, Kraków  
dz. nr 158/13, obr. 7, jedn. ewid. Nowa Huta

INWESTOR  
MUZEUM  
INŻYNIERII  
MIEJSKIEJ  
Muzeum Inżynierii Miejskiej  
ul. Św. Wawrzyńca 15, 31-060 Kraków

JEDYNSTWA PROJEKTOWA  
BUDOWA  
ARCHITEKTURA  
www.architektura.com info@architektura.com  
602000000 01-01 Kraków 42-2 Warszawa 0102

FAZA  
INWENTARYZACJA


BRANŻA  
ARCHITEKTURA

AUTORY PROJEKTU  
MGR INŻ. ARCH. PIOTR PYREK  
DR INŻ. ARCH. RAFAŁ ZAWISZA  
UPRAWNIENIA  
MPOA/129/2008  
PODS.

TEMAT RYSUNKU  
HANGAR- ELEWACJA ZACHODNIA, WSCHODNIA

SKALA  
1:100

OWIĄZANIE BRANŻY  
A  
DATA  
WRZESIEŃ 2017  
NR RYSUNKU  
I-07

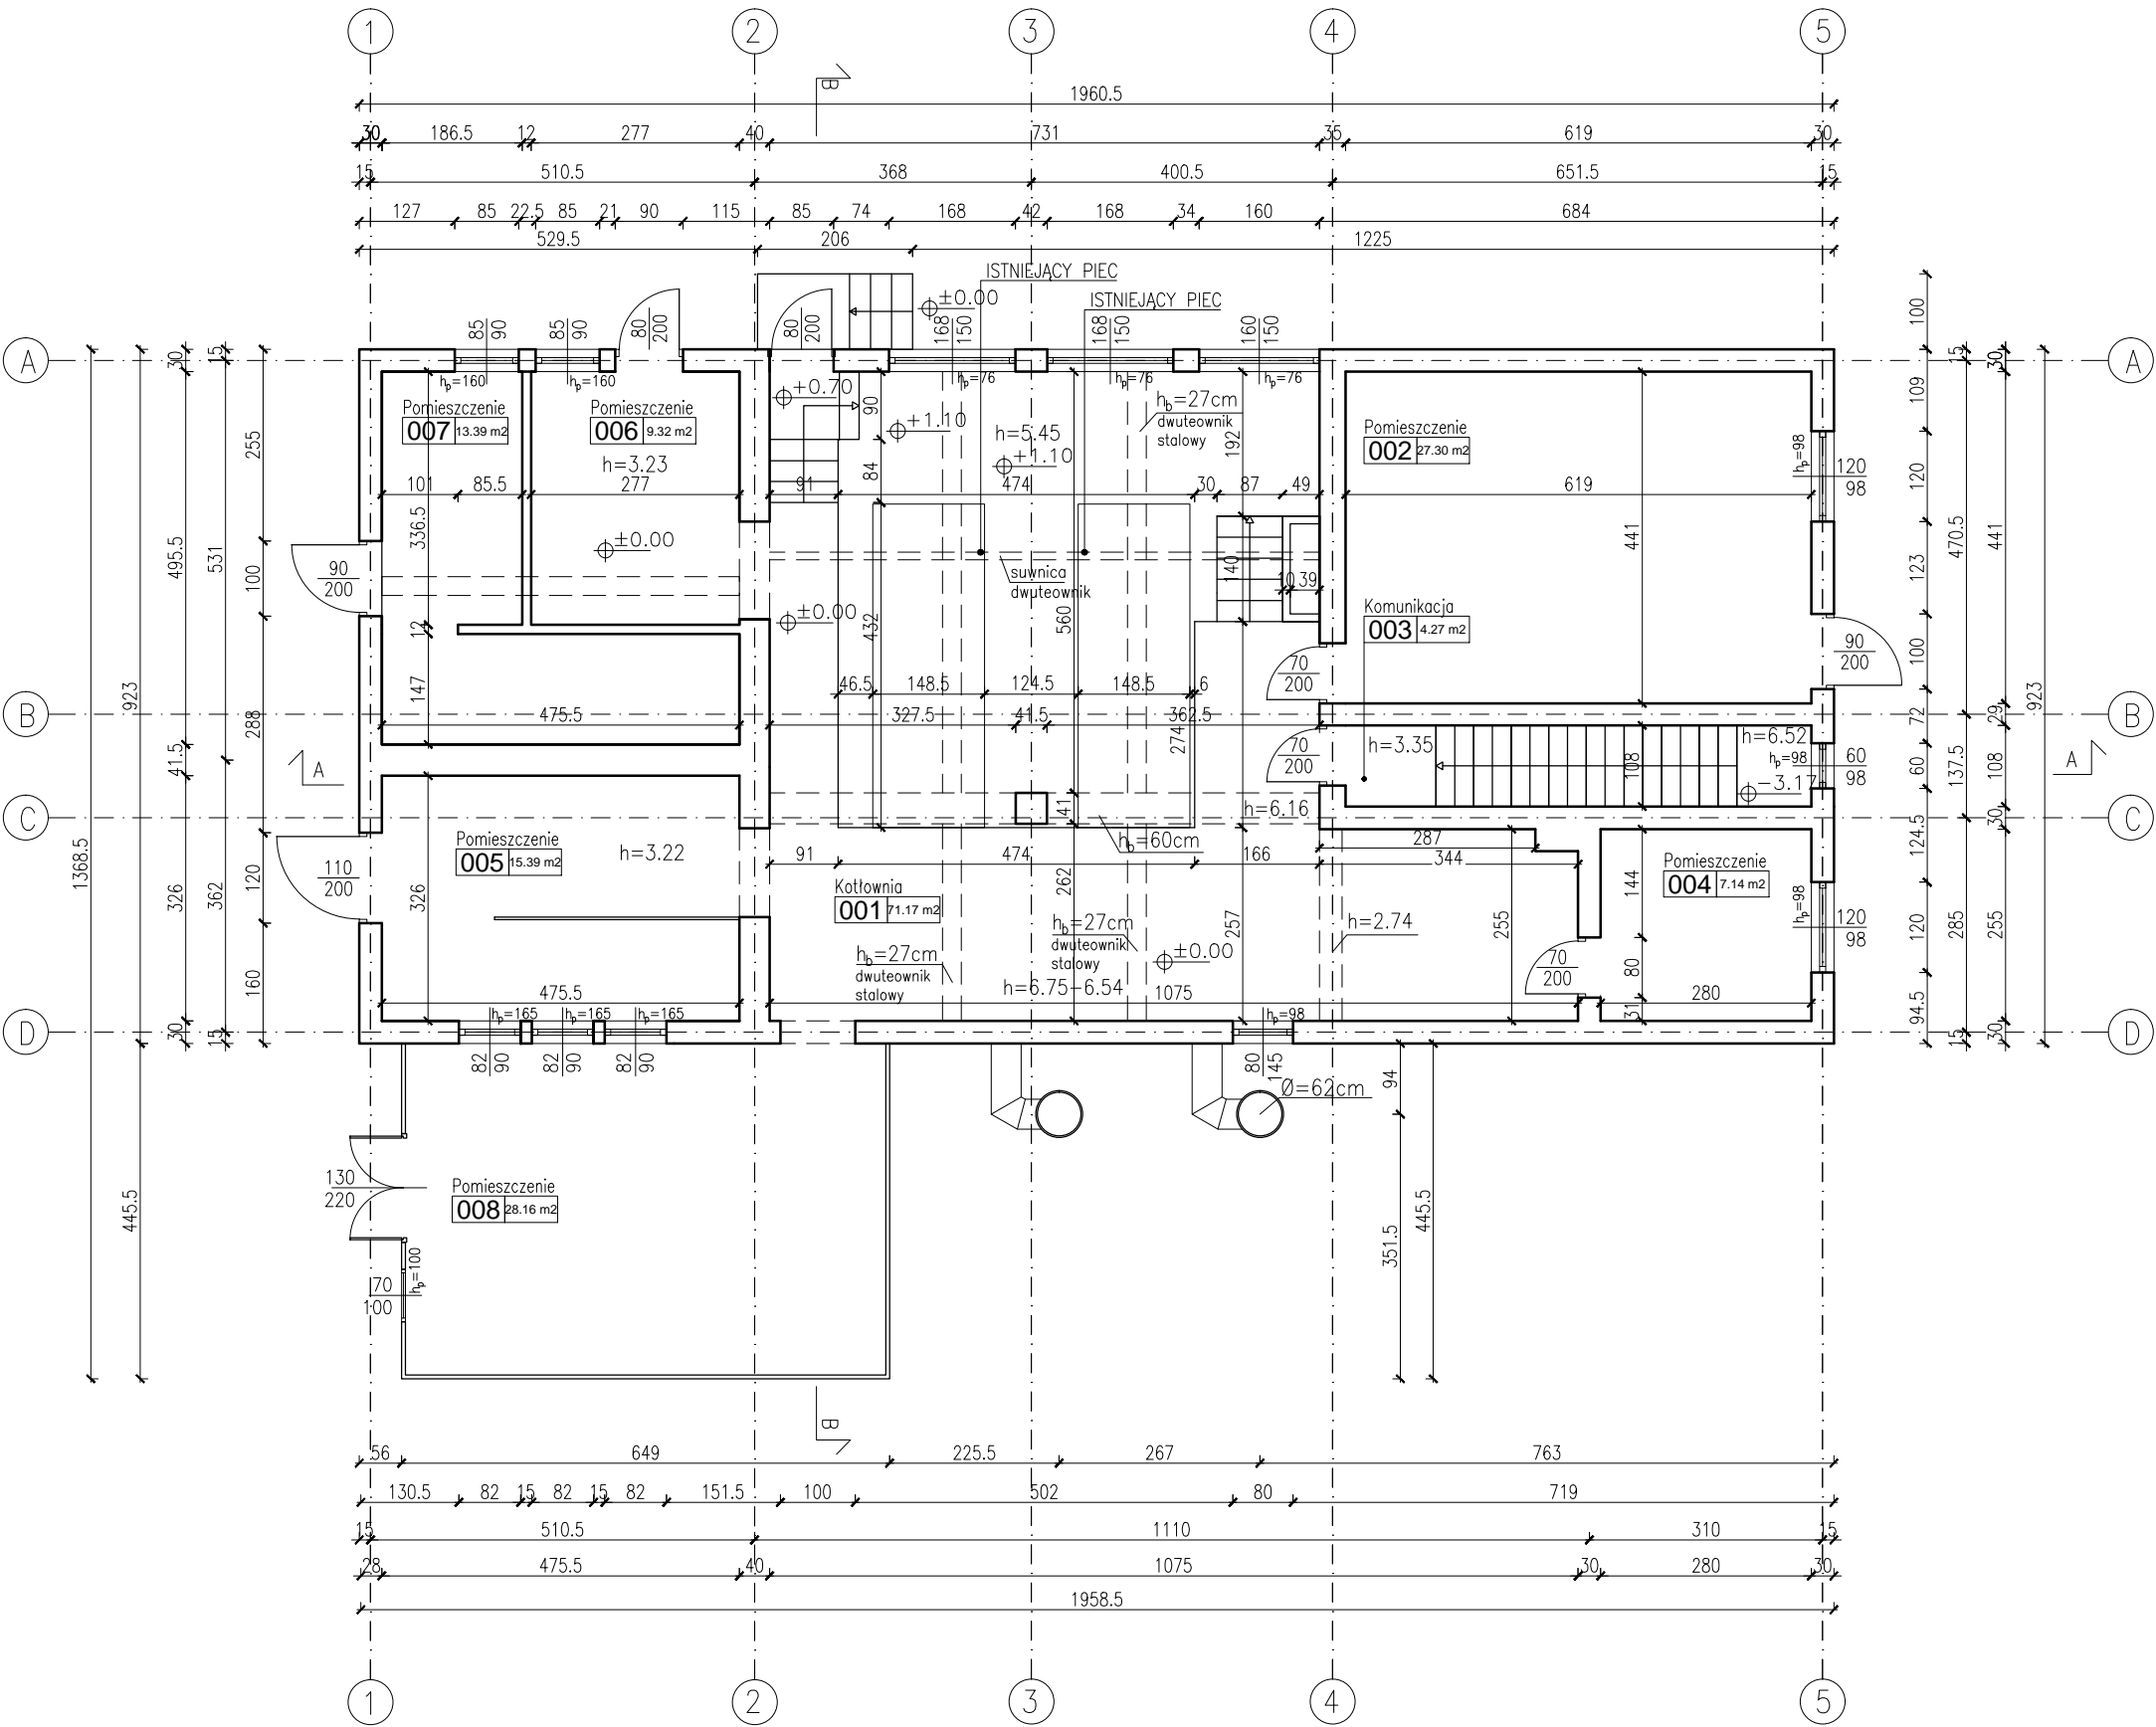

ZESTAWIENIE POMIESZCZEŃ KOTŁOWNI		
PARTER		
Nr	Nazwa	m²
1	KOTŁOWNIA	71.17 m²
2	POMIESZCZENIE	27.30 m²
3	KOMUNIKACJA	4.27 m²
4	POMIESZCZENIE	7.14 m²
5	POMIESZCZENIE	15.39 m²
6	POMIESZCZENIE	9.32 m²
7	POMIESZCZENIE	13.39 m²
8	POMIESZCZENIE	28.16 m²
		176.13 m²

ZASTRZEGA SIĘ WSZELKIE PRAWA WYNIKAJĄCE Z USTAWY O PRAWIE AUTORSKIM. RYSUNEK TEN NIE MOŻE BYĆ: PRZERYŚLOWANY, ZMIENIONY LUB ODSTĄPIONY KOMUKOLWIEK BEZ PISEMNEJ ZGODY AUTORA. PODSTAWA PRAWNA: USTAWA O PRAWIE AUTORSKIM I PRAWACH POKREWNÝCH Z DNIA 4.02.1994 (DZ.U.NR 24 z 1994r poz. 83).

TEMAT PROJEKTU  
**PRZEBUDOWA, ROZBUDOWA I MODERNIZACJA** z częściowym odtworzeniem substancji: zabytkowego hangaru lotniczego, zabytkowego baraku warsztatowego oraz kotłowni, zlokalizowanych na dz. nr 158/13, obr. VII, jedn. ewid. Nowa Huta, przy ul. Izydora Stella-Sawickiego 41 w Krakowie, wraz z: rozbiórkami, zagospodarowaniem terenu najbliższego otoczenia, zmianą sposobu użytkowania na obiekty użyteczności publicznej oraz adaptacją dla potrzeb instytucji kultury: Muzeum Inżynierii Miejskiej w Krakowie

ADRES  
ul. Izydora Stella – Sawickiego 41, Kraków  
dz. nr 158/13, obr. 7, jedn. ewid. Nowa Huta

INWESTOR  
**Muzeum Inżynierii Miejskiej**  
ul. Św. Wawrzynca 15, 31-060 Kraków

JEDNOSTKA PROJEKTOWA  
Biuro projektów  
**Ekotekura**  
ekologiczna architektura  
www.ekotekura.com info@ekotekura.com  
gsm793090280 31-111 Kraków Al. Ż. Krasńskiego 9/25C

FAZA  
**INWENTARYZACJA**

BRANŻA  
**ARCHITEKTURA**


AUTORZY PROJEKTU MGR INŻ. ARCH. PIOTR PYRTEK DR INŻ. ARCH. RAFAŁ ZAWISZA	UPRAWNIENIA MPOIA/129/2008	PODPIS
--	-------------------------------	--------

TEMAT RYSUNKU  
KOTŁOWNIA- RZUT PARTERU

SKALA  
**1:100**

OZNACZENIE BRANŻY <b>A</b>	DATA WRZESIEŃ 2017	NR RYSUNKU <b>I-08</b>
-------------------------------	-----------------------	---------------------------



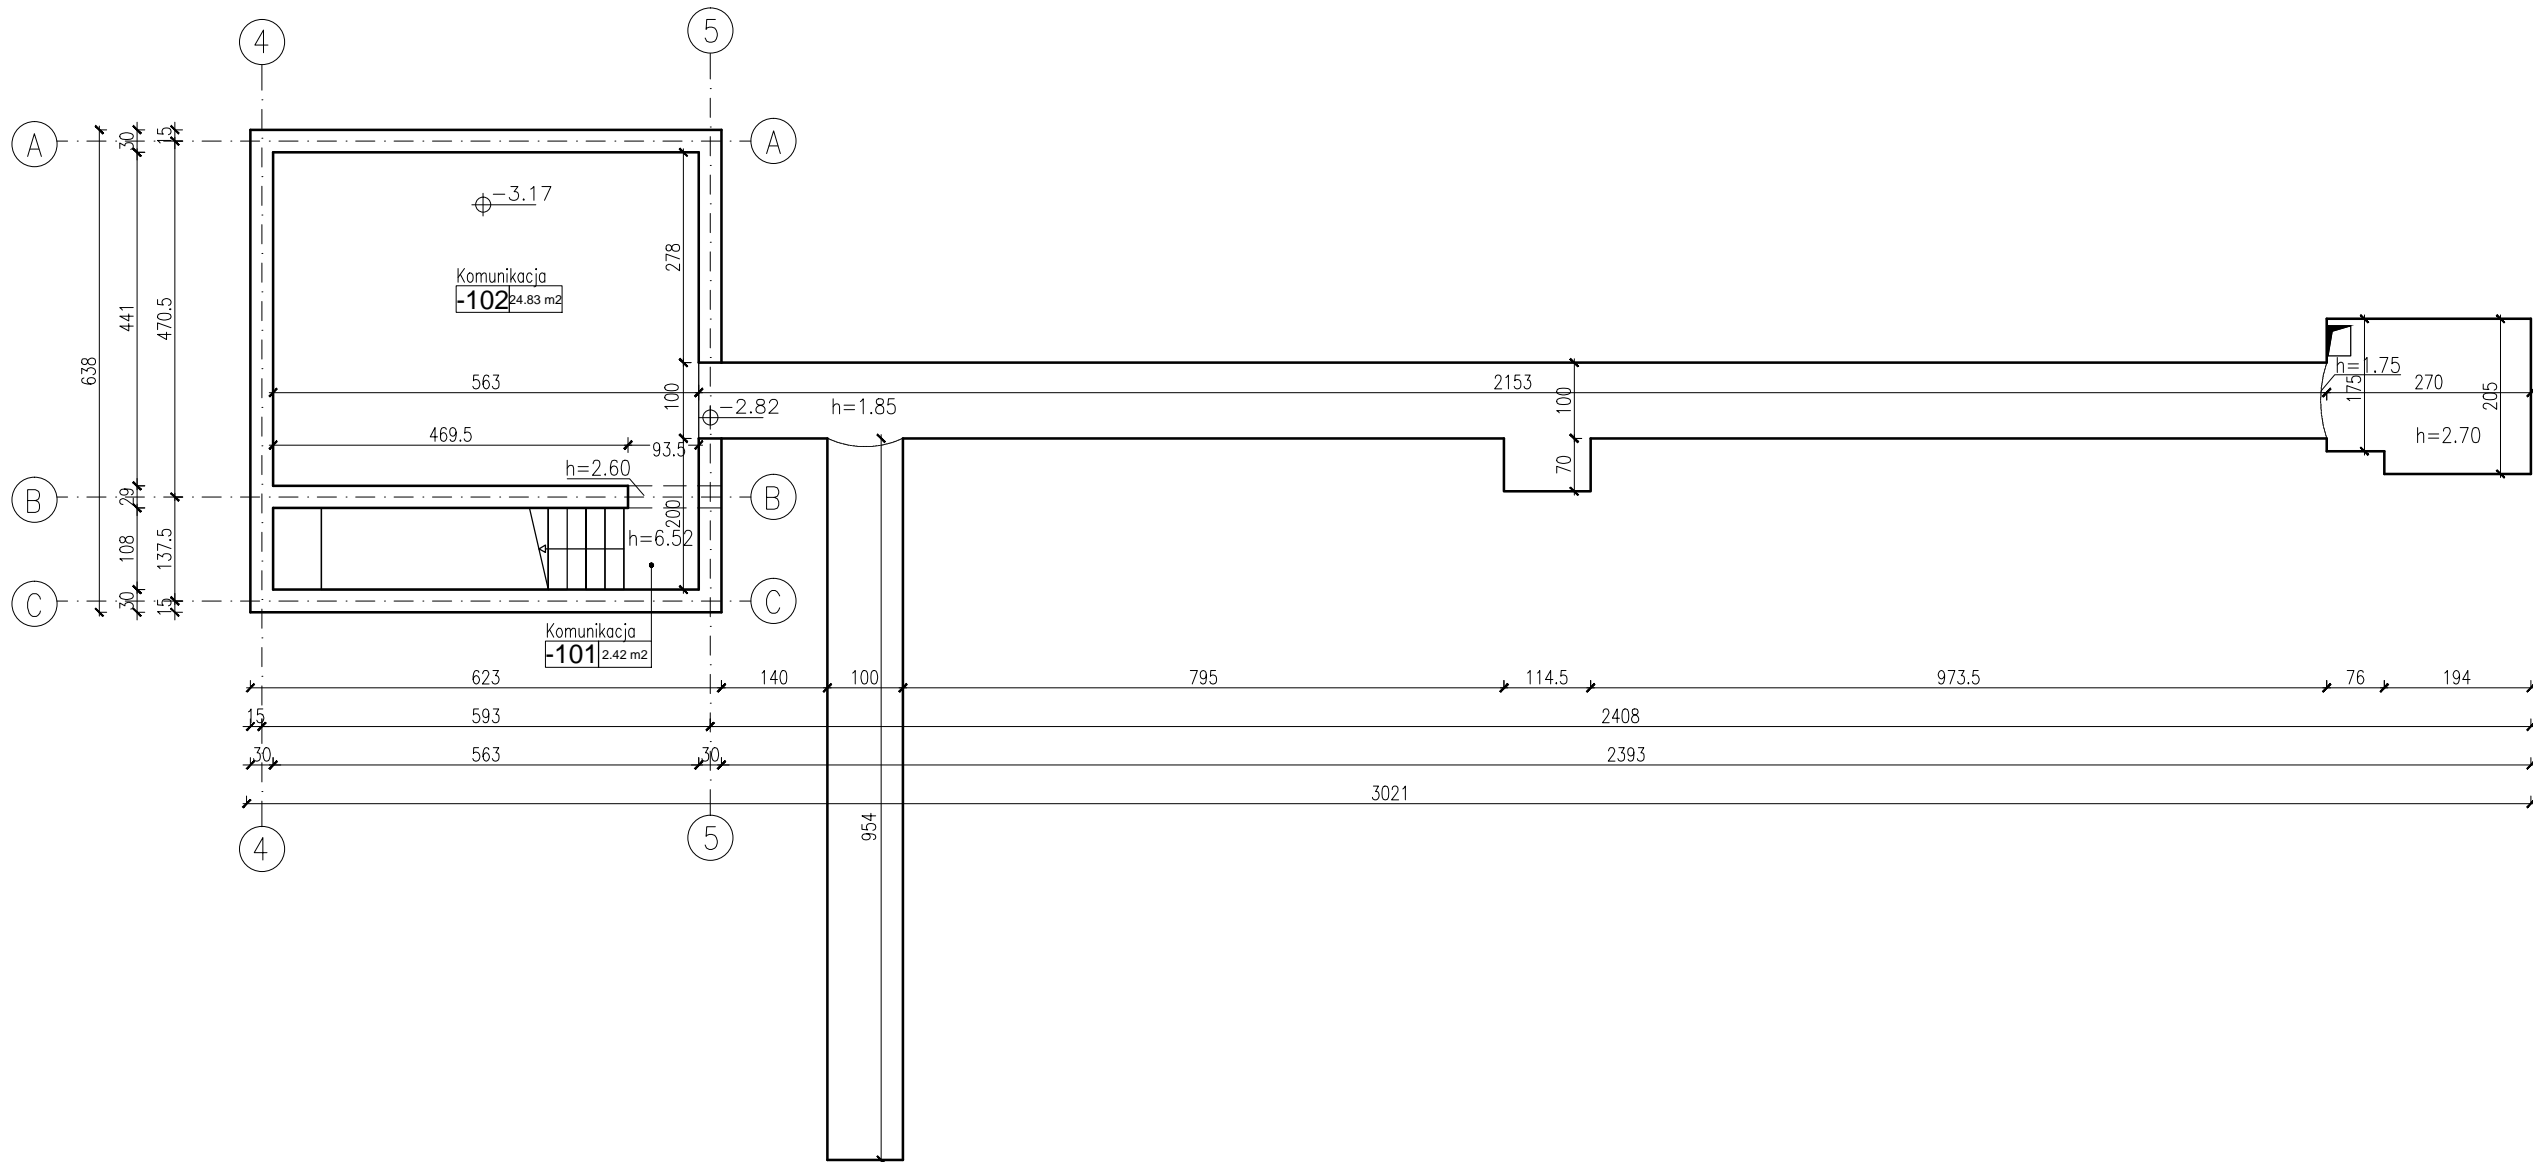

ZESTAWIENIE POMIESZCZEŃ KOTŁOWNI		
PIWNICA		
Nr	Nazwa	m²
-102	KOMUNIKACJA	24.83 m2
-101	KOMUNIKACJA	2.42 m2
		27.25 m2

ZASTRZEGA SIĘ WSZELKIE PRAWA WYNIKAJĄCE Z USTAWY O PRAWIE AUTORSKIM. RYSUNEK TEN NIE MOŻE BYĆ: PRZERYŚLOWANY, ZMIENIONY LUB ODSTĄPIONY KOMUKOLWIEK BEZ PISEMNEJ ZGODY AUTORA. PODSTAWA PRAWNA: USTAWA O PRAWIE AUTORSKIM I PRAWACH POKREWNYCH Z DNIA 4.02.1994 (DZ.U.NR 24 z 1994r poz. 83).

TEMAT PROJEKTU: PRZEBUDOWA, ROZBUDOWA I MODERNIZACJA z częściowym odtworzeniem substancji: zabytkowego hangaru lotniczego, zabytkowego baraku warsztatowego oraz kotłowni, zlokalizowanych na dz. nr 158/13, obr. VII, jedn. ewid. Nowa Huta, przy ul. Izydora Stella-Sawickiego 41 w Krakowie, wraz z: rozbiórkami, zagospodarowaniem terenu najbliższego otoczenia, zmianą sposobu użytkowania na obiekty użyteczności publicznej oraz adaptacją dla potrzeb instytucji kultury: Muzeum Inżynierii Miejskiej w Krakowie

ADRES: ul. Izydora Stella – Sawickiego 41, Kraków  
dz. nr 158/13, obr. 7, jedn. ewid. Nowa Huta

INWESTOR:  MUZEUM INŻYNIERII MIEJSKIEJ  
Muzeum Inżynierii Miejskiej  
ul. Św. Wawrzyńca 15, 31-060 Kraków

JEDNOSTKA PROJEKTOWA:  **EKOTEKTURA**  
Biuro projektów  
www.ekotektura.com info@ekotektura.com  
gm79309030 31-111 Kraków Al. Z. Kosińskiego 9/25C

FAZA: INWENTARYZACJA


BRANŻA: ARCHITEKTURA

AUTORZY PROJEKTU	UPRAWNIENIA	PODPIS
MGR INŻ. ARCH. PIOTR PYRTEK DR INŻ. ARCH. RAFAŁ ZAWISZA	MPOIA/129/2008	

TEMAT RYSUNKU: KOTŁOWNIA- RZUT PODZIEMIA

SKALA: 1:100

OZNACZENIE BRANŻY	DATA	NR RYSUNKU
A	WRZESIEŃ 2017	I-09

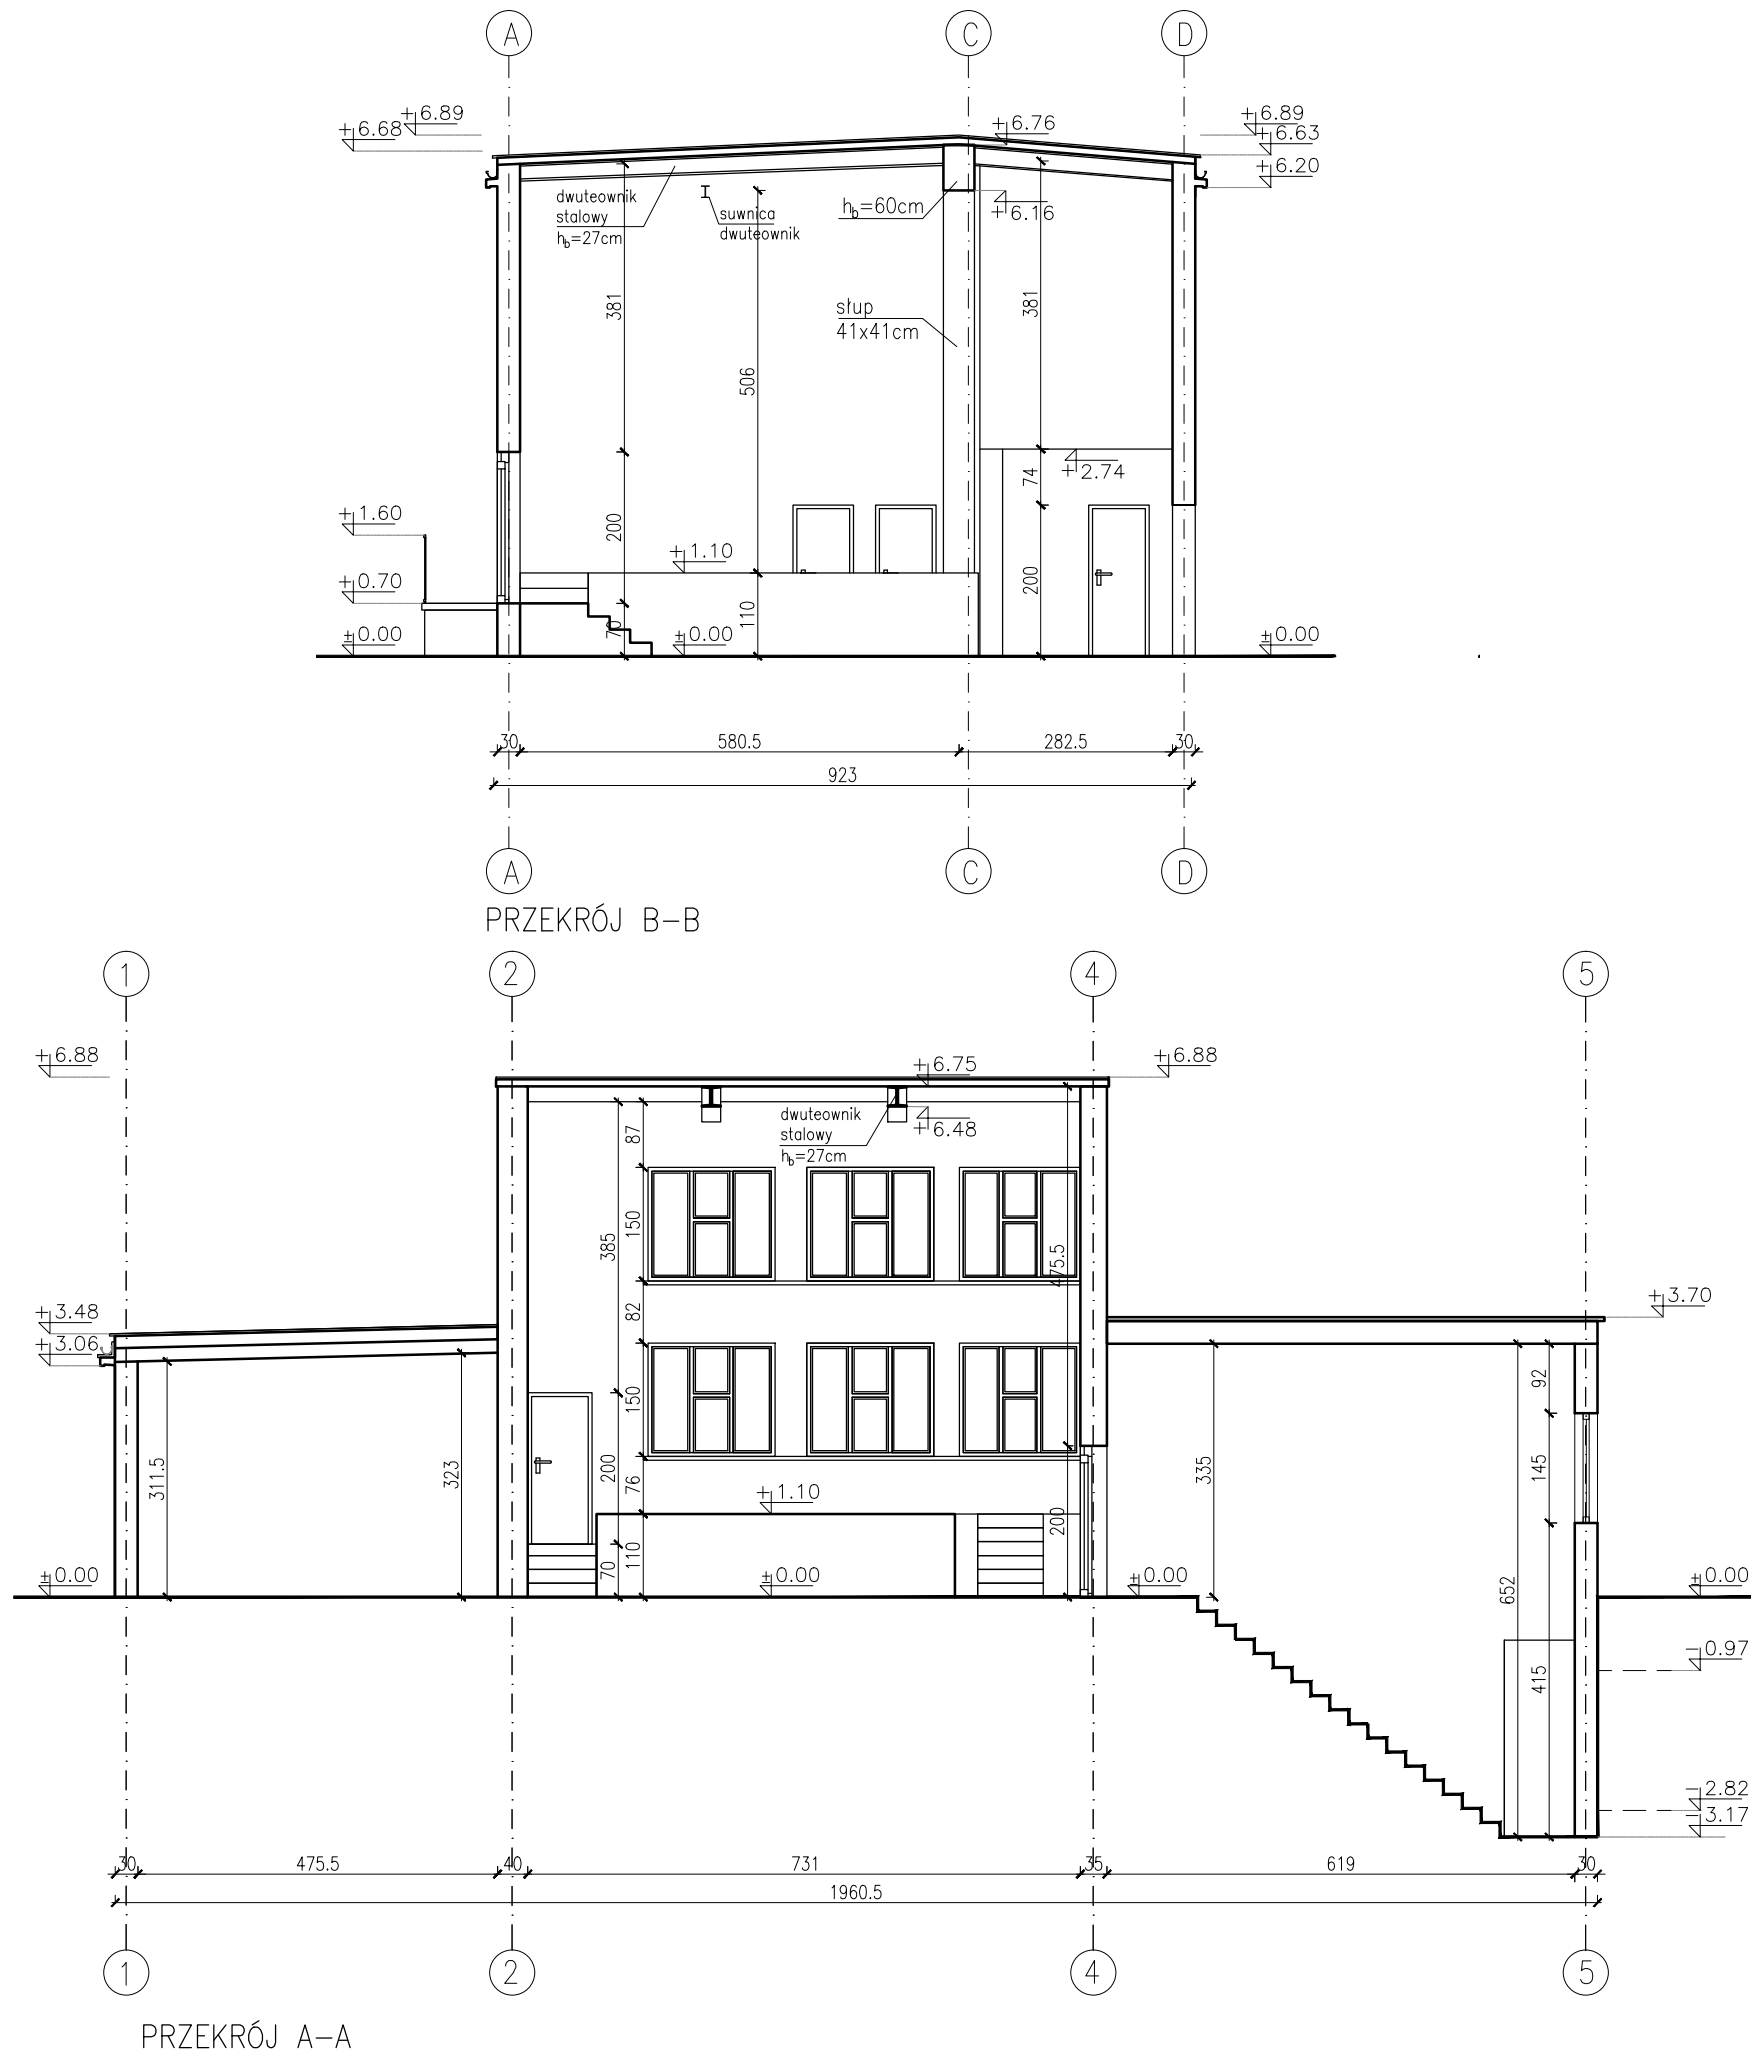

ZASTRZEGA SIĘ WSZELKIE PRAWA WYNIKAJĄCE Z USTAWY O PRAWIE AUTORSKIM. RYSUNEK TEN NIE MOŻE BYĆ: PRZERYŚLOWANY, ZMIENIONY LUB ODSTĄPIONY KOMUKOLWIEK BEZ PISEMNEJ ZGODY AUTORA. PODSTAWA PRAWNA: USTAWA O PRAWIE AUTORSKIM I PRAWACH POKREWNYCH Z DNIA 4.02.1994 (DZ.U.NR 24 z 1994r poz. 83).

TEMAT PROJEKTU  
**PRZEBUDOWA, ROZBUDOWA I MODERNIZACJA**  
z częściowym odtworzeniem substancji: zabytkowego hangaru lotniczego, zabytkowego baraku warsztatowego oraz kotłowni, zlokalizowanych na dz. nr 158/13, obr. VII, jedn. ewid. Nowa Huta, przy ul. Izydora Stella-Sawickiego 41 w Krakowie, wraz z: rozbiórkami, zagospodarowaniem terenu najbliższego otoczenia, zmianą sposobu użytkowania na obiekty użyteczności publicznej oraz adaptacją dla potrzeb instytucji kultury: Muzeum Inżynierii Miejskiej w Krakowie

ADRES  
ul. Izydora Stella – Sawickiego 41, Kraków  
dz. nr 158/13, obr. 7, jedn. ewid. Nowa Huta

INWESTOR  
**Muzeum Inżynierii Miejskiej**  
ul. Św. Wawrzynca 15, 31-060 Kraków

JEDNOSTKA PROJEKTOWA  
**BIURO PROJEKTÓW EKOTEKTURA**  
www.ekotektura.com info@ekotektura.com  
gsm793090280 31-111 Kraków Al. Ż. Krasńskiego 9/25C

FAZA  
**INWENTARYZACJA**

BRANŻA  
**ARCHITEKTURA**


AUTORZY PROJEKTU MGR INŻ. ARCH. PIOTR PYRTEK DR INŻ. ARCH. RAFAŁ ZAWISZA	UPRAWNIENIA MPOIA/129/2008	PODPIS
--	-------------------------------	--------

TEMAT RYSUNKU  
**KOTŁOWNIA- PRZEKROJE**


SKALA  
**1:100**

OZNACZENIE BRANŻY <b>A</b>	DATA WRZESIEŃ 2017	NR RYSUNKU <b>I-10</b>
-------------------------------	-----------------------	---------------------------



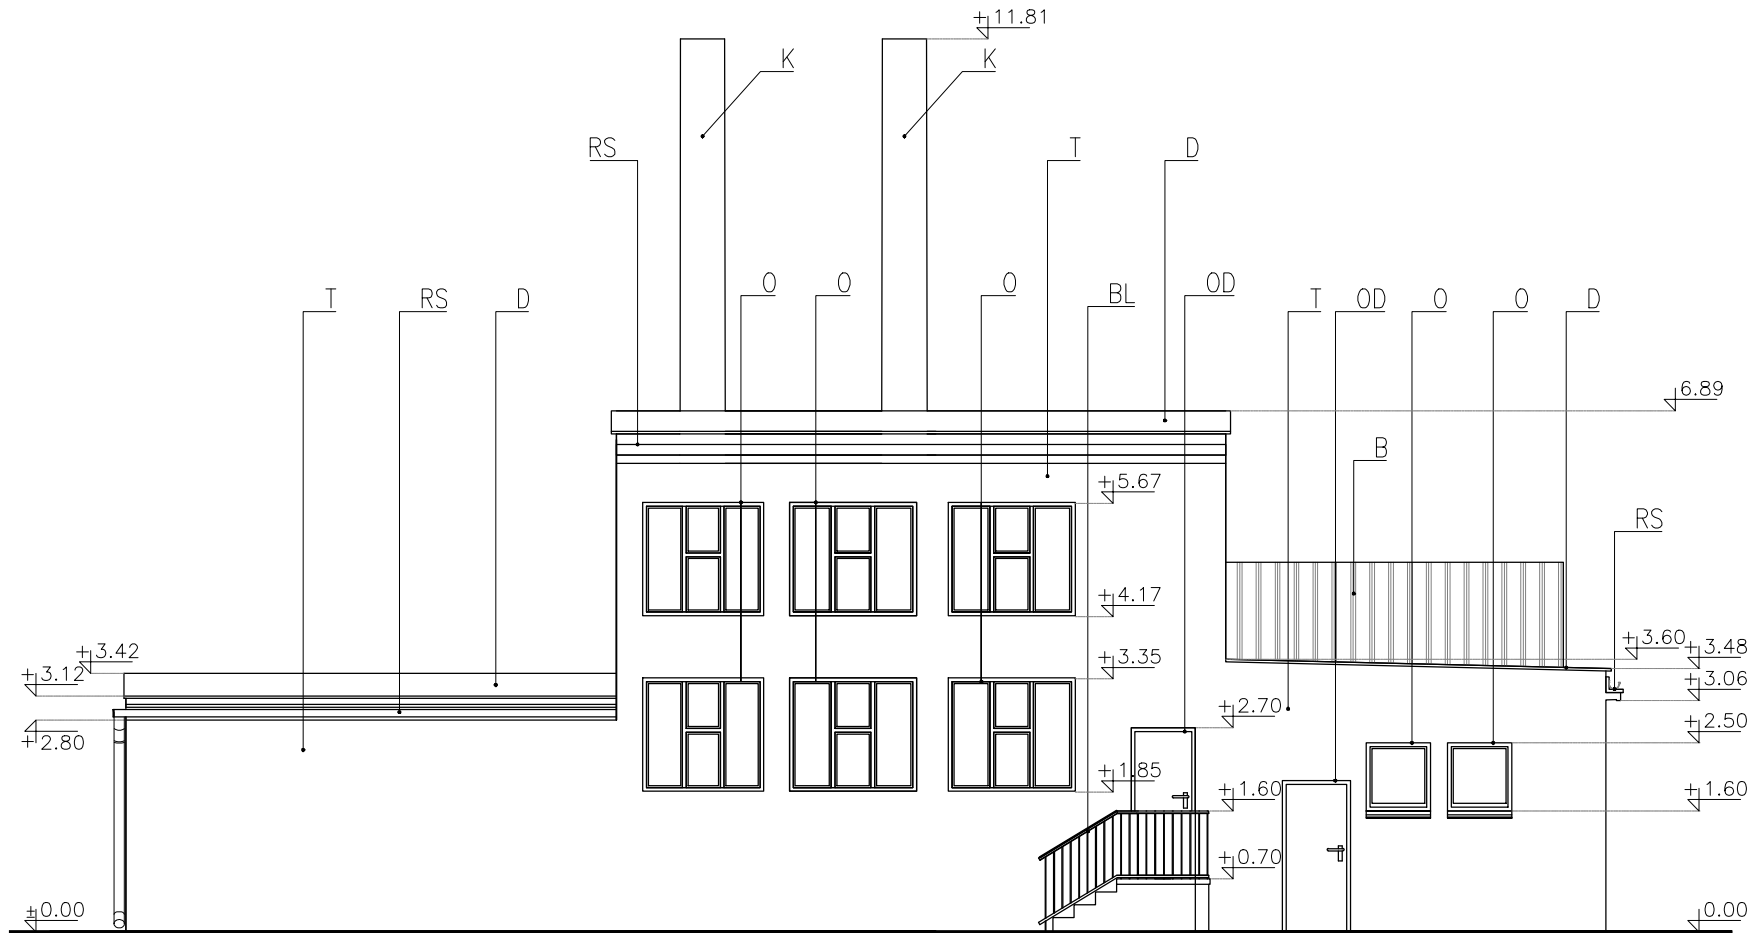

ELEWACJA ZACHODNIA

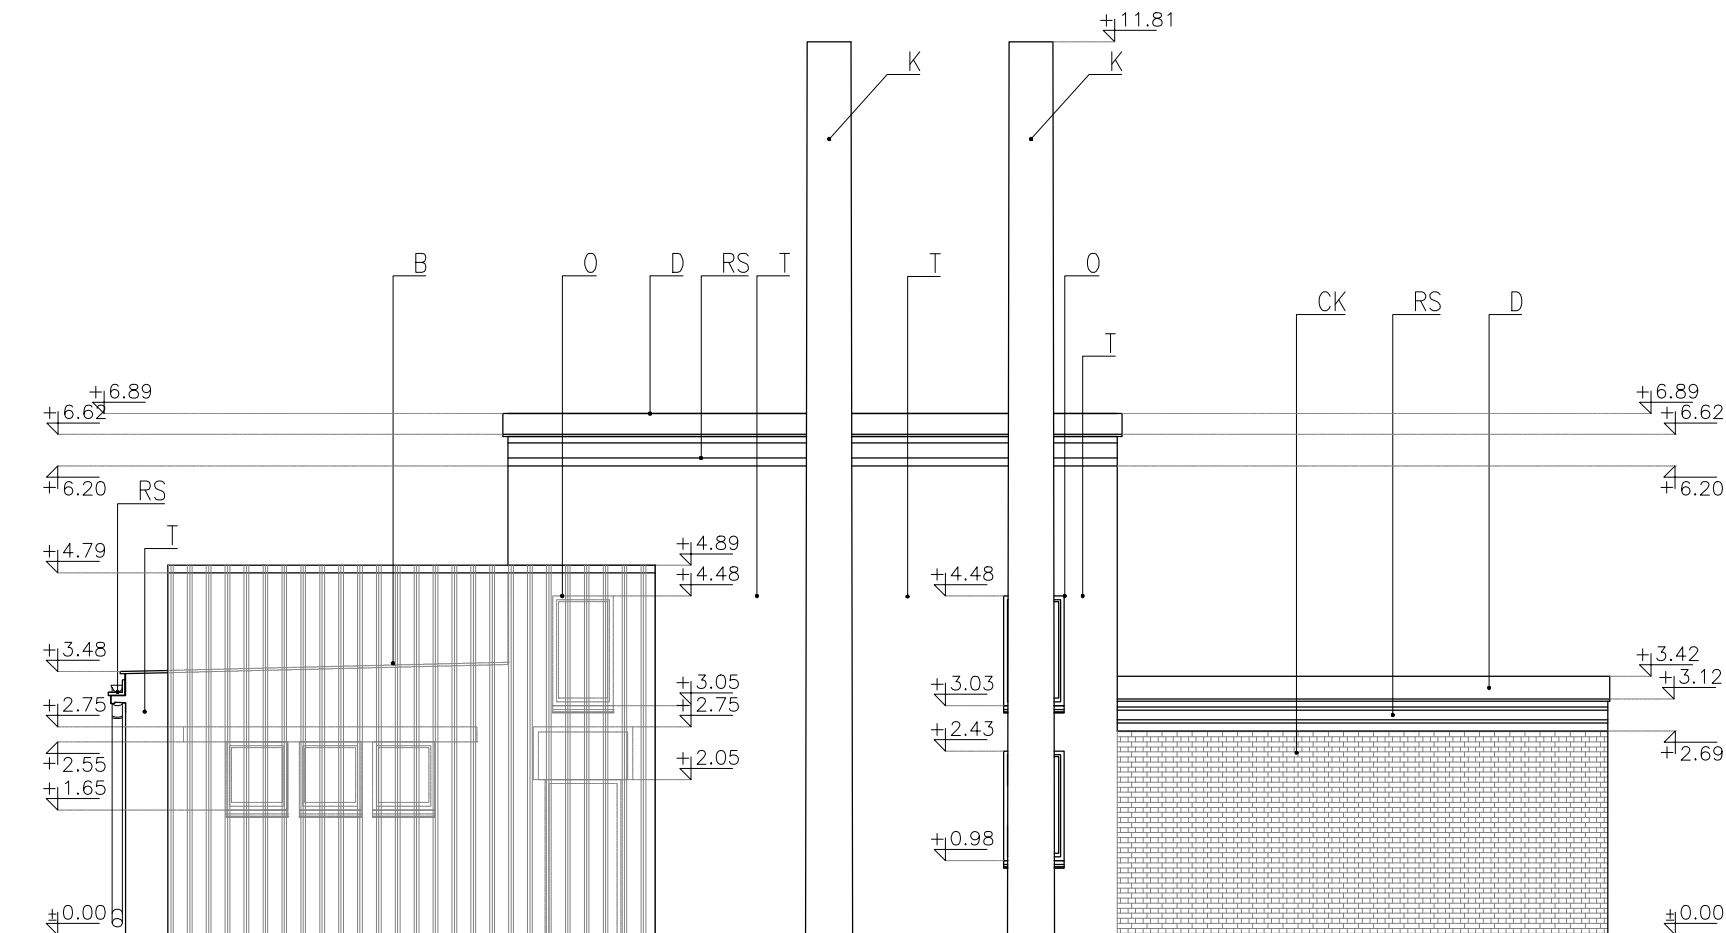

ELEWACJA WSCHODNIA

ZASTRZEGA SIĘ WSZELKIE PRAWA WYNIKAJACE Z USTAWY O PRAWIE AUTORSKIM. RYSUNEK TEN NIE MOŻE BYĆ: PRZERYŚLOWANY, ZMIENIONY LUB ODSTĄPIONY KOMUKOLWIEK BEZ PISEMNEJ ZGODY AUTORA. PODSTAWA PRAWNA: USTAWA O PRAWIE AUTORSKIM I PRAWACH POKREWNYCH Z DNIA 4.02.1994 (DZ.U.NR 24 z 1994r poz. 83).

TEMAT PROJEKTU  
**PRZEBUDOWA, ROZBUDOWA I MODERNIZACJA**  
z częściowym odtworzeniem substancji: zabytkowego hangaru lotniczego, zabytkowego baraku warsztatowego oraz kotłowni, zlokalizowanych na dz. nr 158/13, obr. VII, jedn. ewid. Nowa Huta, przy ul. Izydora Stella-Sawickiego 41 w Krakowie, wraz z: rozbiórkami, zagospodarowaniem terenu najbliższego otoczenia, zmianą sposobu użytkowania na obiekty użyteczności publicznej oraz adaptacją dla potrzeb instytucji kultury: Muzeum Inżynierii Miejskiej w Krakowie

ADRES  
ul. Izydora Stella – Sawickiego 41, Kraków  
dz. nr 158/13, obr. 7, jedn. ewid. Nowa Huta

INWESTOR  
 MUZEUM INŻYNIERII MIEJSKIEJ  
Muzeum Inżynierii Miejskiej  
ul. Św. Wawrzynca 15, 31-060 Kraków

JEDNOSTKA PROJEKTOWA  
 **EkOTEKTURA**  
Biurowie projektów  
ekologiczna architektura  
www.ekotektura.com info@ekotektura.com  
gsm793090280 31-111 Kraków Al. Z. Krasińskiego 9/25C

FAZA  
**INWENTARYZACJA**


BRANŻA  
**ARCHITEKTURA**

AUTORZY PROJEKTU	UPRAWNIENIA	PODPIS
MGR INŻ. ARCH. PIOTR PYRTEK DR INŻ. ARCH. RAFAŁ ZAWISZA	MPOIA/129/2008	


TEMAT RYSUNKU  
KOTŁOWNIA- ELEWACJA ZACHODNIA, WSCHODNIA

SKALA  
**1:100**

OZNACZENIE BRANŻY <b>A</b>	DATA WRZESIEŃ 2017	NR RYSUNKU <b>I-11</b>
-------------------------------	-----------------------	---------------------------

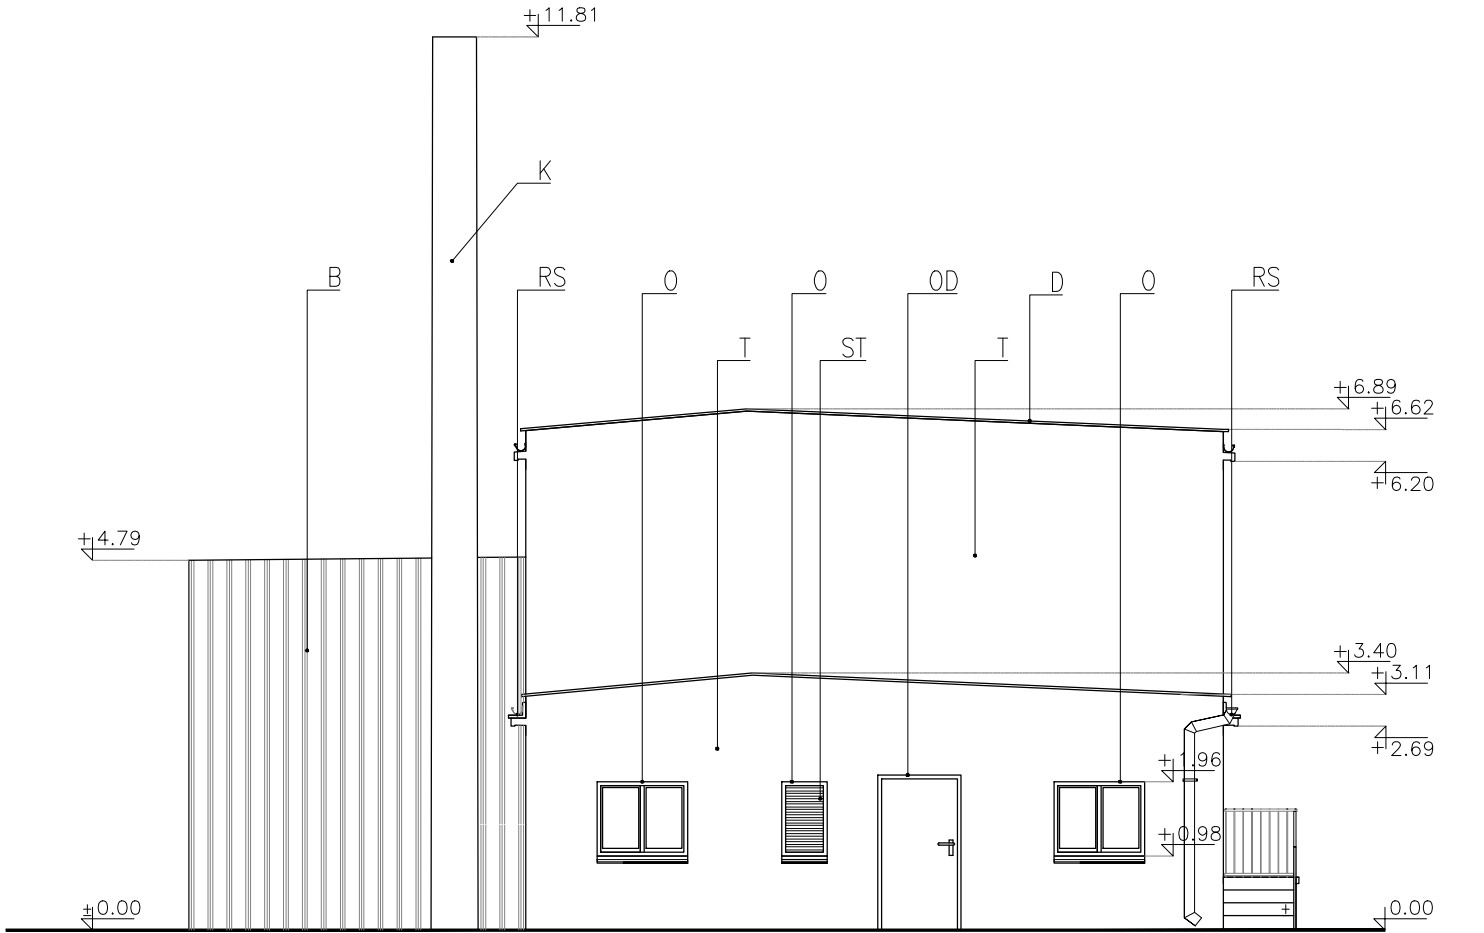

ELEWACJA PÓŁNOCNA

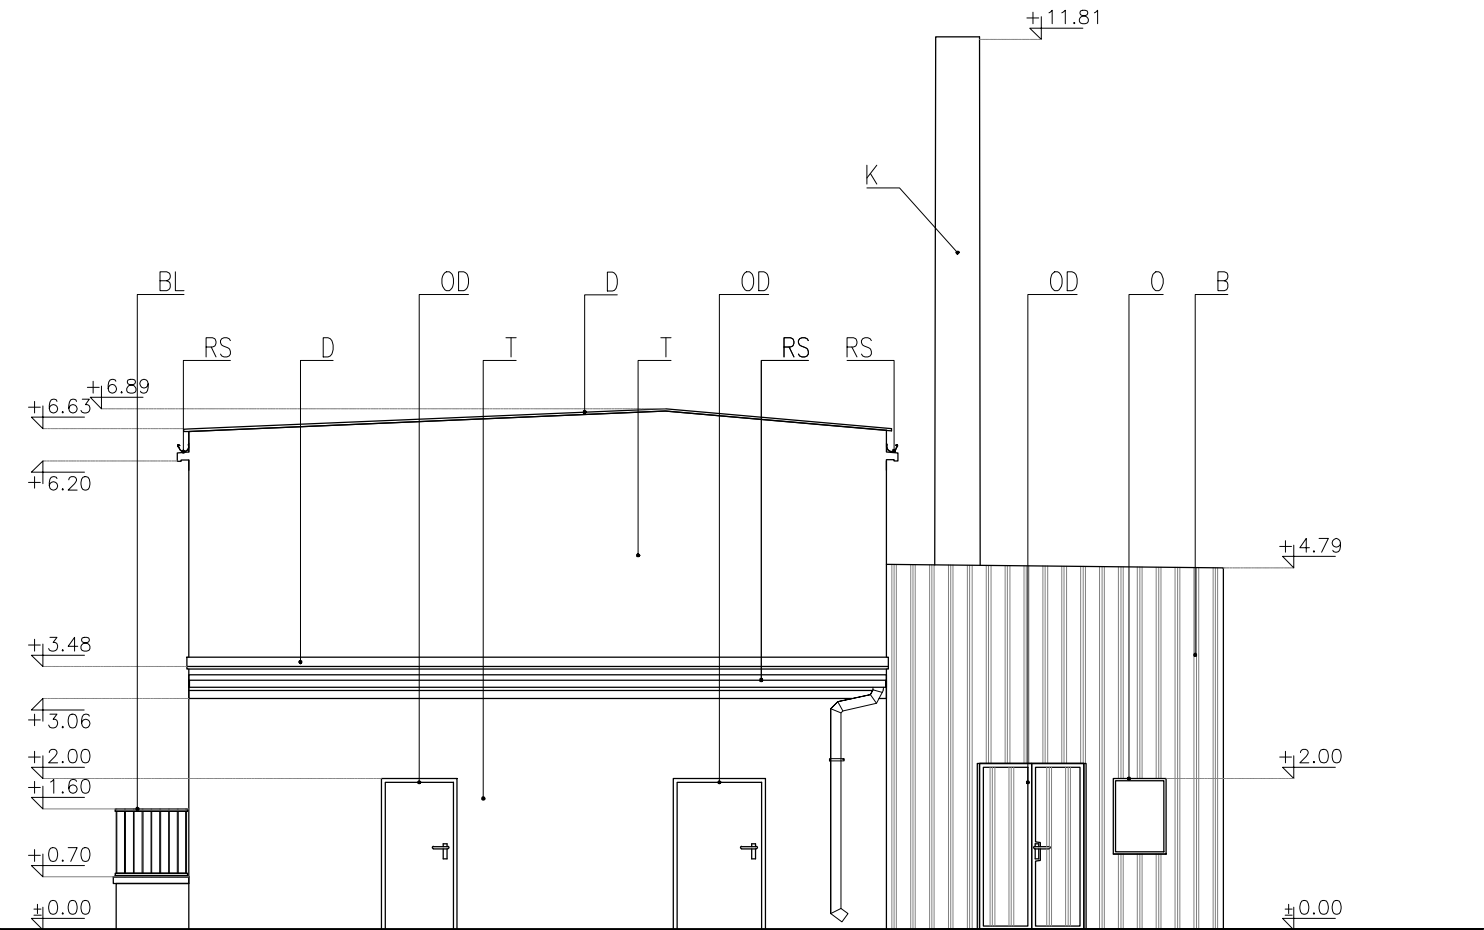

ELEWACJA POŁUDNIOWA

ZASTRZĘGA SIĘ WSZELKIE PRAWA WYNIKAJĄCE Z USTAWY O PRAWIE AUTORSKIM. RYSUNEK TEN NIE MOŻE BYĆ: PRZERYŚLOWANY, ZMIENIONY LUB ODSTĄPIONY KOMUKOLWIEK BEZ PISEMNEJ ZGODY AUTORA. PODSTAWA PRAWNA: USTAWA O PRAWIE AUTORSKIM I PRAWACH POKREWNYCH Z DNIA 4.02.1994 (DZ.U.NR 24 z 1994r poz. 83).

TEMAT PROJEKTU  
**PRZEBUDOWA, ROZBUDOWA I MODERNIZACJA**  
z częściowym odtworzeniem substancji: zabytkowego hangaru lotniczego, zabytkowego baraku warsztatowego oraz kotłowni, zlokalizowanych na dz. nr 158/13, obr. VII, jedn. ewid. Nowa Huta, przy ul. Izydora Stella-Sawickiego 41 w Krakowie, wraz z: rozbiórkami, zagospodarowaniem terenu najbliższego otoczenia, zmianą sposobu użytkowania na obiekty użyteczności publicznej oraz adaptacją dla potrzeb instytucji kultury: Muzeum Inżynierii Miejskiej w Krakowie

ADRES  
ul. Izydora Stella – Sawickiego 41, Kraków  
dz. nr 158/13, obr. 7, jedn. ewid. Nowa Huta

INWESTOR  
**Muzeum Inżynierii Miejskiej**  
ul. Św. Wawrzynca 15, 31-060 Kraków

JEDNOSTKA PROJEKTOWA  
**BIURO PROJEKTÓW EKOTEKTURA**  
www.ekotektura.com info@ekotektura.com  
gsm793090280 31-111 Kraków Al. Z. Krasińskiego 9/25C

FAZA  
**INWENTARYZACJA**

BRANŻA  
**ARCHITEKTURA**


AUTORZY PROJEKTU	UPRAWNIENIA	PODPIS
MGR INŻ. ARCH. PIOTR PYRTEK DR INŻ. ARCH. RAFAŁ ZAWISZA	MPOIA/129/2008	

TEMAT RYSUNKU  
KOTŁOWNIA- ELEWACJA PÓŁNOCNA, POŁUDNIOWA

SKALA  
**1:100**

OZNACZENIE BRANŻY	DATA	NR RYSUNKU
<b>A</b>	WRZESIEŃ 2017	<b>I-12</b>



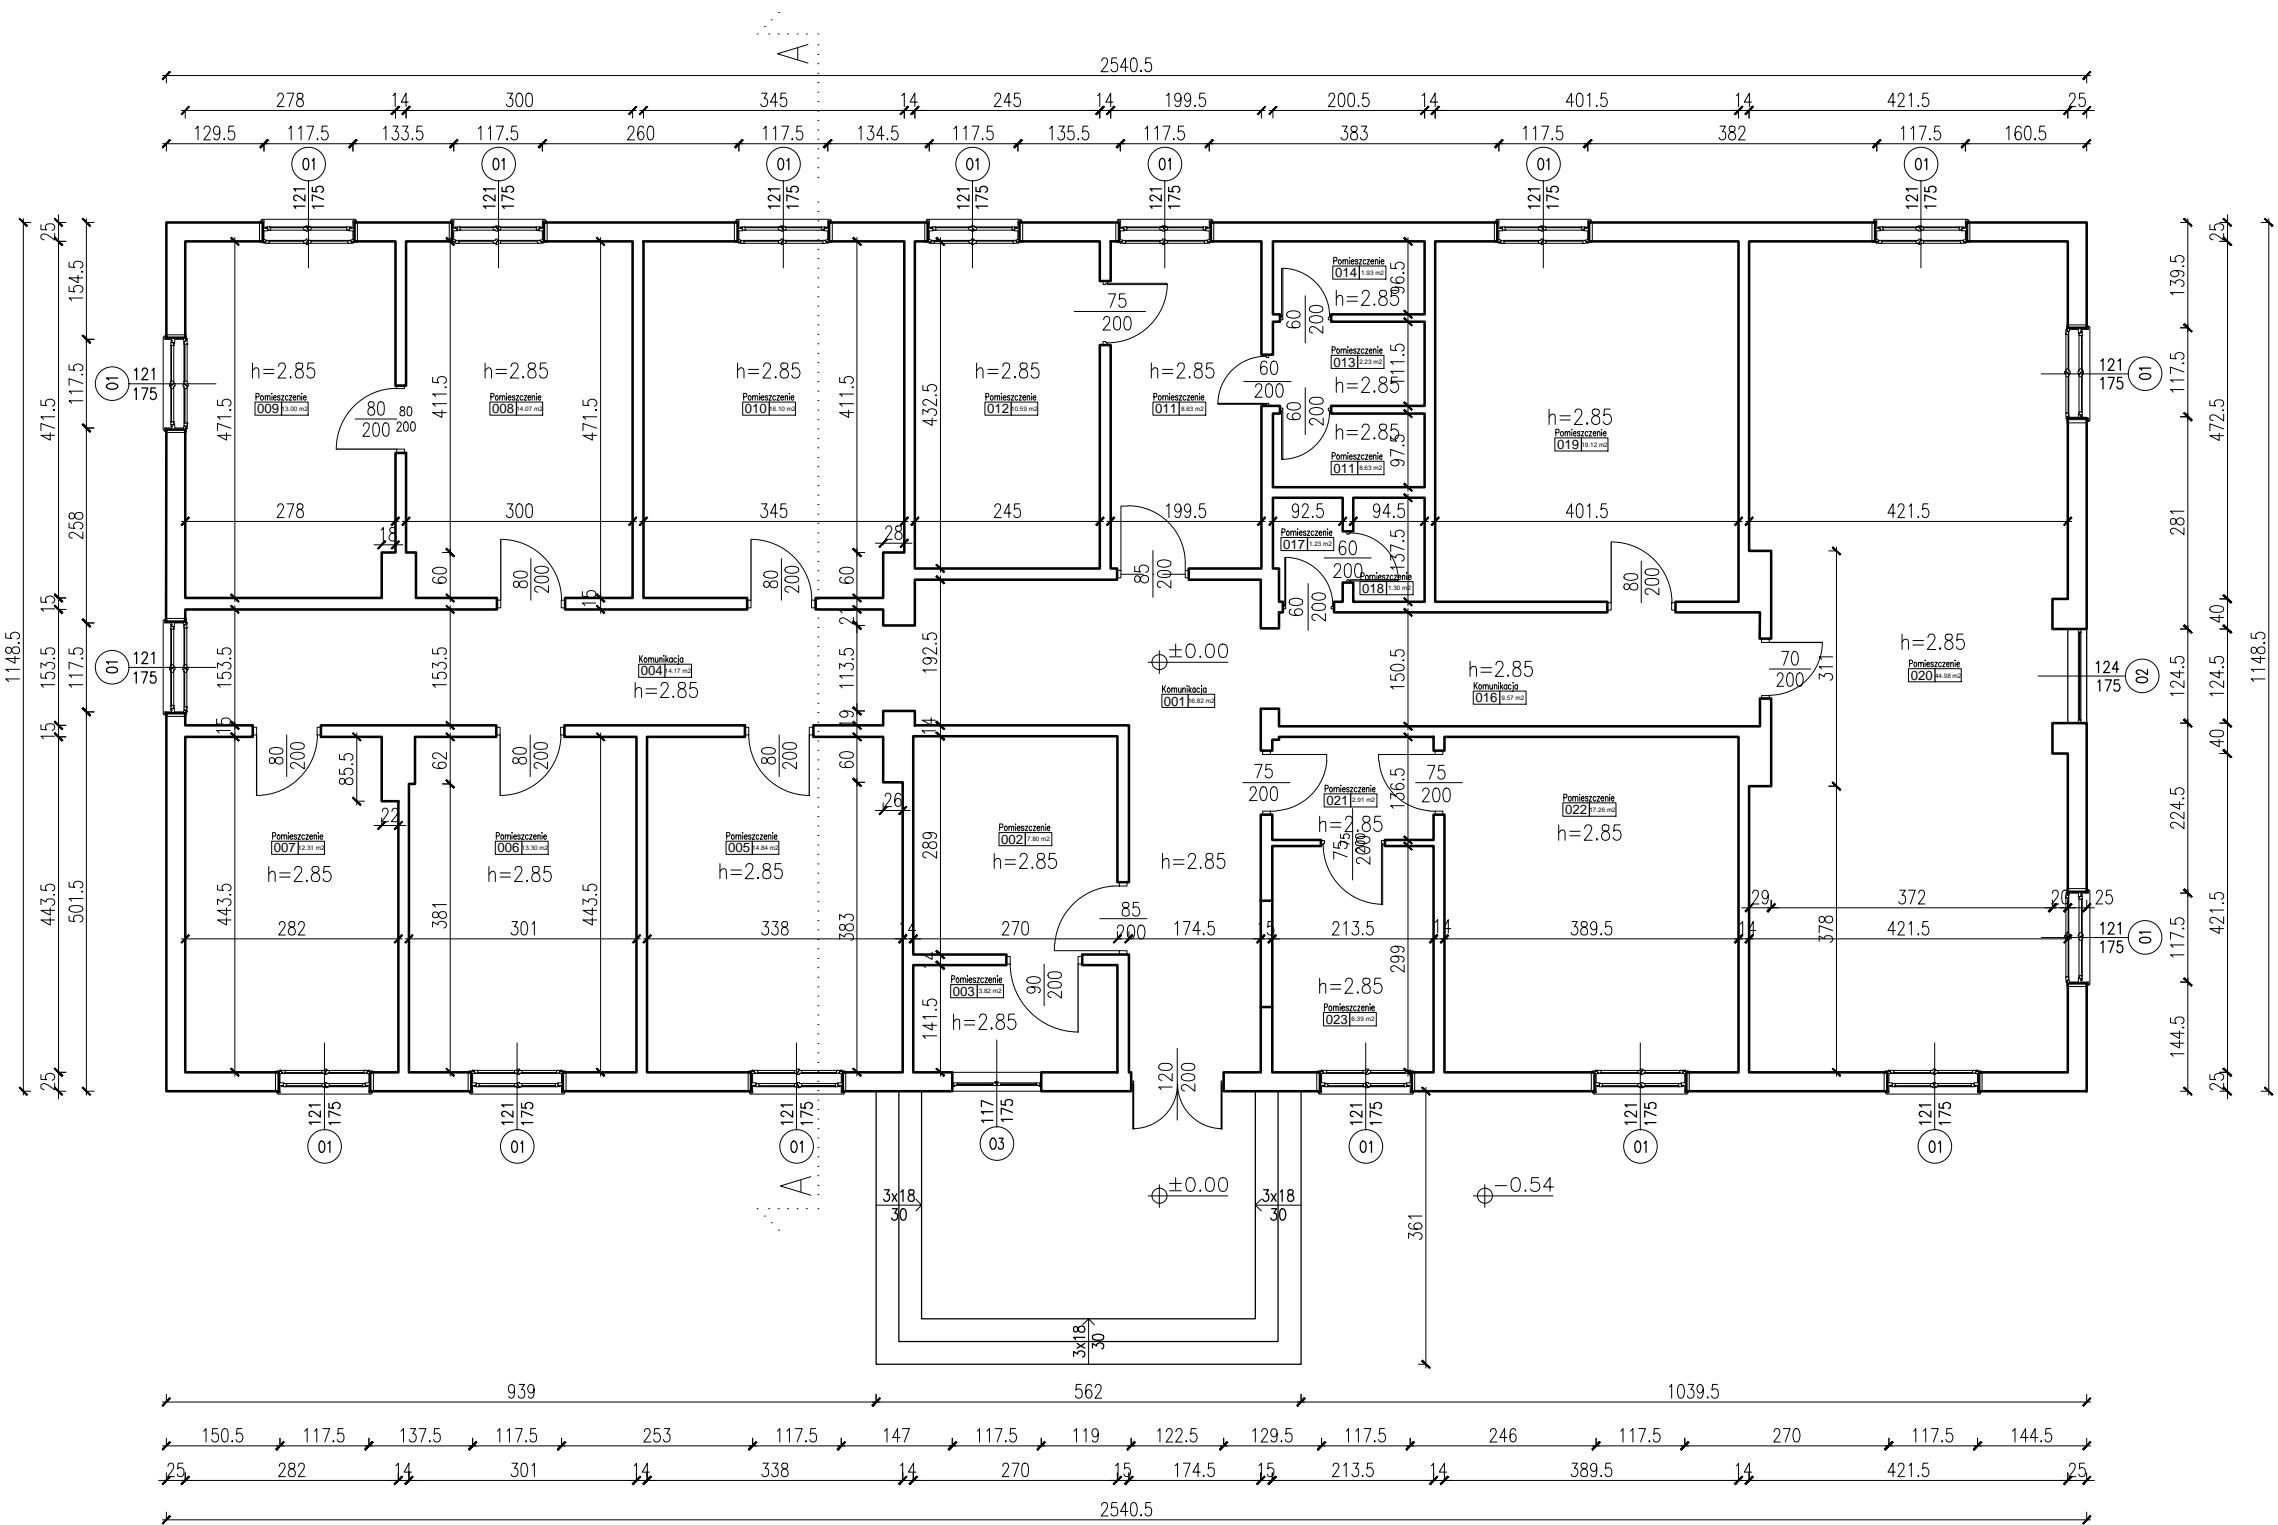

ZESTAWIENIE POMIESZCZEŃ DOMU LOTNIKA		
PIWNICA		
Nr	Nazwa	m²
1	KOMUNIKACJA	16.82 m2
2	POMIESZCZENIE	7.80 m2
3	POMIESZCZENIE	3.82 m2
4	KOMUNIKACJA	14.17 m2
5	POMIESZCZENIE	14.84 m2
6	POMIESZCZENIE	13.30 m2
7	POMIESZCZENIE	12.31 m2
8	POMIESZCZENIE	14.07 m2
9	POMIESZCZENIE	13.00 m2
10	POMIESZCZENIE	16.10 m2
11	POMIESZCZENIE	8.63 m2
12	POMIESZCZENIE	10.59 m2
13	POMIESZCZENIE	2.23 m2
14	POMIESZCZENIE	1.93 m2
15	POMIESZCZENIE	1.95 m2
16	KOMUNIKACJA	9.57 m2
17	POMIESZCZENIE	1.23 m2
18	POMIESZCZENIE	1.30 m2
19	POMIESZCZENIE	19.12 m2
20	POMIESZCZENIE	44.98 m2
21	POMIESZCZENIE	2.91 m2
22	POMIESZCZENIE	17.26 m2
23	POMIESZCZENIE	6.39 m2
		254.31 m2

ZASTRZEGA SIĘ WSZELKIE PRAWA WYNIKAJĄCE Z USTAWY O PRAWIE AUTORSKIM. RYSUNEK TEN NIE MOŻE BYĆ: PRZERYŚLOWANY, ZMIENIONY LUB ODSTĄPIONY KOMUKOLWIEK BEZ PISEMNEJ ZGODY AUTORA. PODSTAWA PRAWNA: USTAWA O PRAWIE AUTORSKIM I PRAWACH POKREWNÝCH Z DNIA 4.02.1994 (DZ.U.NR 24 z 1994r poz. 83).

TEMAT PROJEKTU PRZEBUDOWA, ROZBUDOWA I MODERNIZACJA z częściowym odtworzeniem substancji: zabytkowego hangaru lotniczego, zabytkowego baraku warsztatowego oraz kotłowni, zlokalizowanych na dz. nr 158/13, obr. VII, jedn. ewid. Nowa Huta, przy ul. Izydora Stella-Sawickiego 41 w Krakowie, wraz z: rozbiórkami, zagospodarowaniem terenu najbliższego otoczenia, zmianą sposobu użytkowania na obiekty użyteczności publicznej oraz adaptacją dla potrzeb instytucji kultury: Muzeum Inżynierii Miejskiej w Krakowie

ADRES ul. Izydora Stella – Sawickiego 41, Kraków dz. nr 158/13, obr. 7, jedn. ewid. Nowa Huta

INWESTOR  MUZEUM INŻYNIERII MIEJSKIEJ Muzeum Inżynierii Miejskiej ul. Św. Wawrzynca 15, 31-060 Kraków

JEDNOSTKA PROJEKTOWA  BIURO PROJEKTÓW EKOTEKTURA ekologiczna architektura www.ekotekura.com info@ekotekura.com gsm793090280 31-111 Kraków Al. Z. Krasińskiego 9/25C

FAZA INWENTARYZACJA


BRANŻA ARCHITEKTURA

AUTORZY PROJEKTU	UPRAWNIENIA	PODPIS
MGR INŻ. ARCH. PIOTR PYRTEK DR INŻ. ARCH. RAFAŁ ZAWISZA	MPOIA/129/2008	

TEMAT RYSUNKU BARAK WARSZTATOWY-RZUT PARTERU

SKALA 1:100

OZNACZENIE BRANŻY	DATA	NR RYSUNKU
A	WRZESIEŃ 2017	I-13

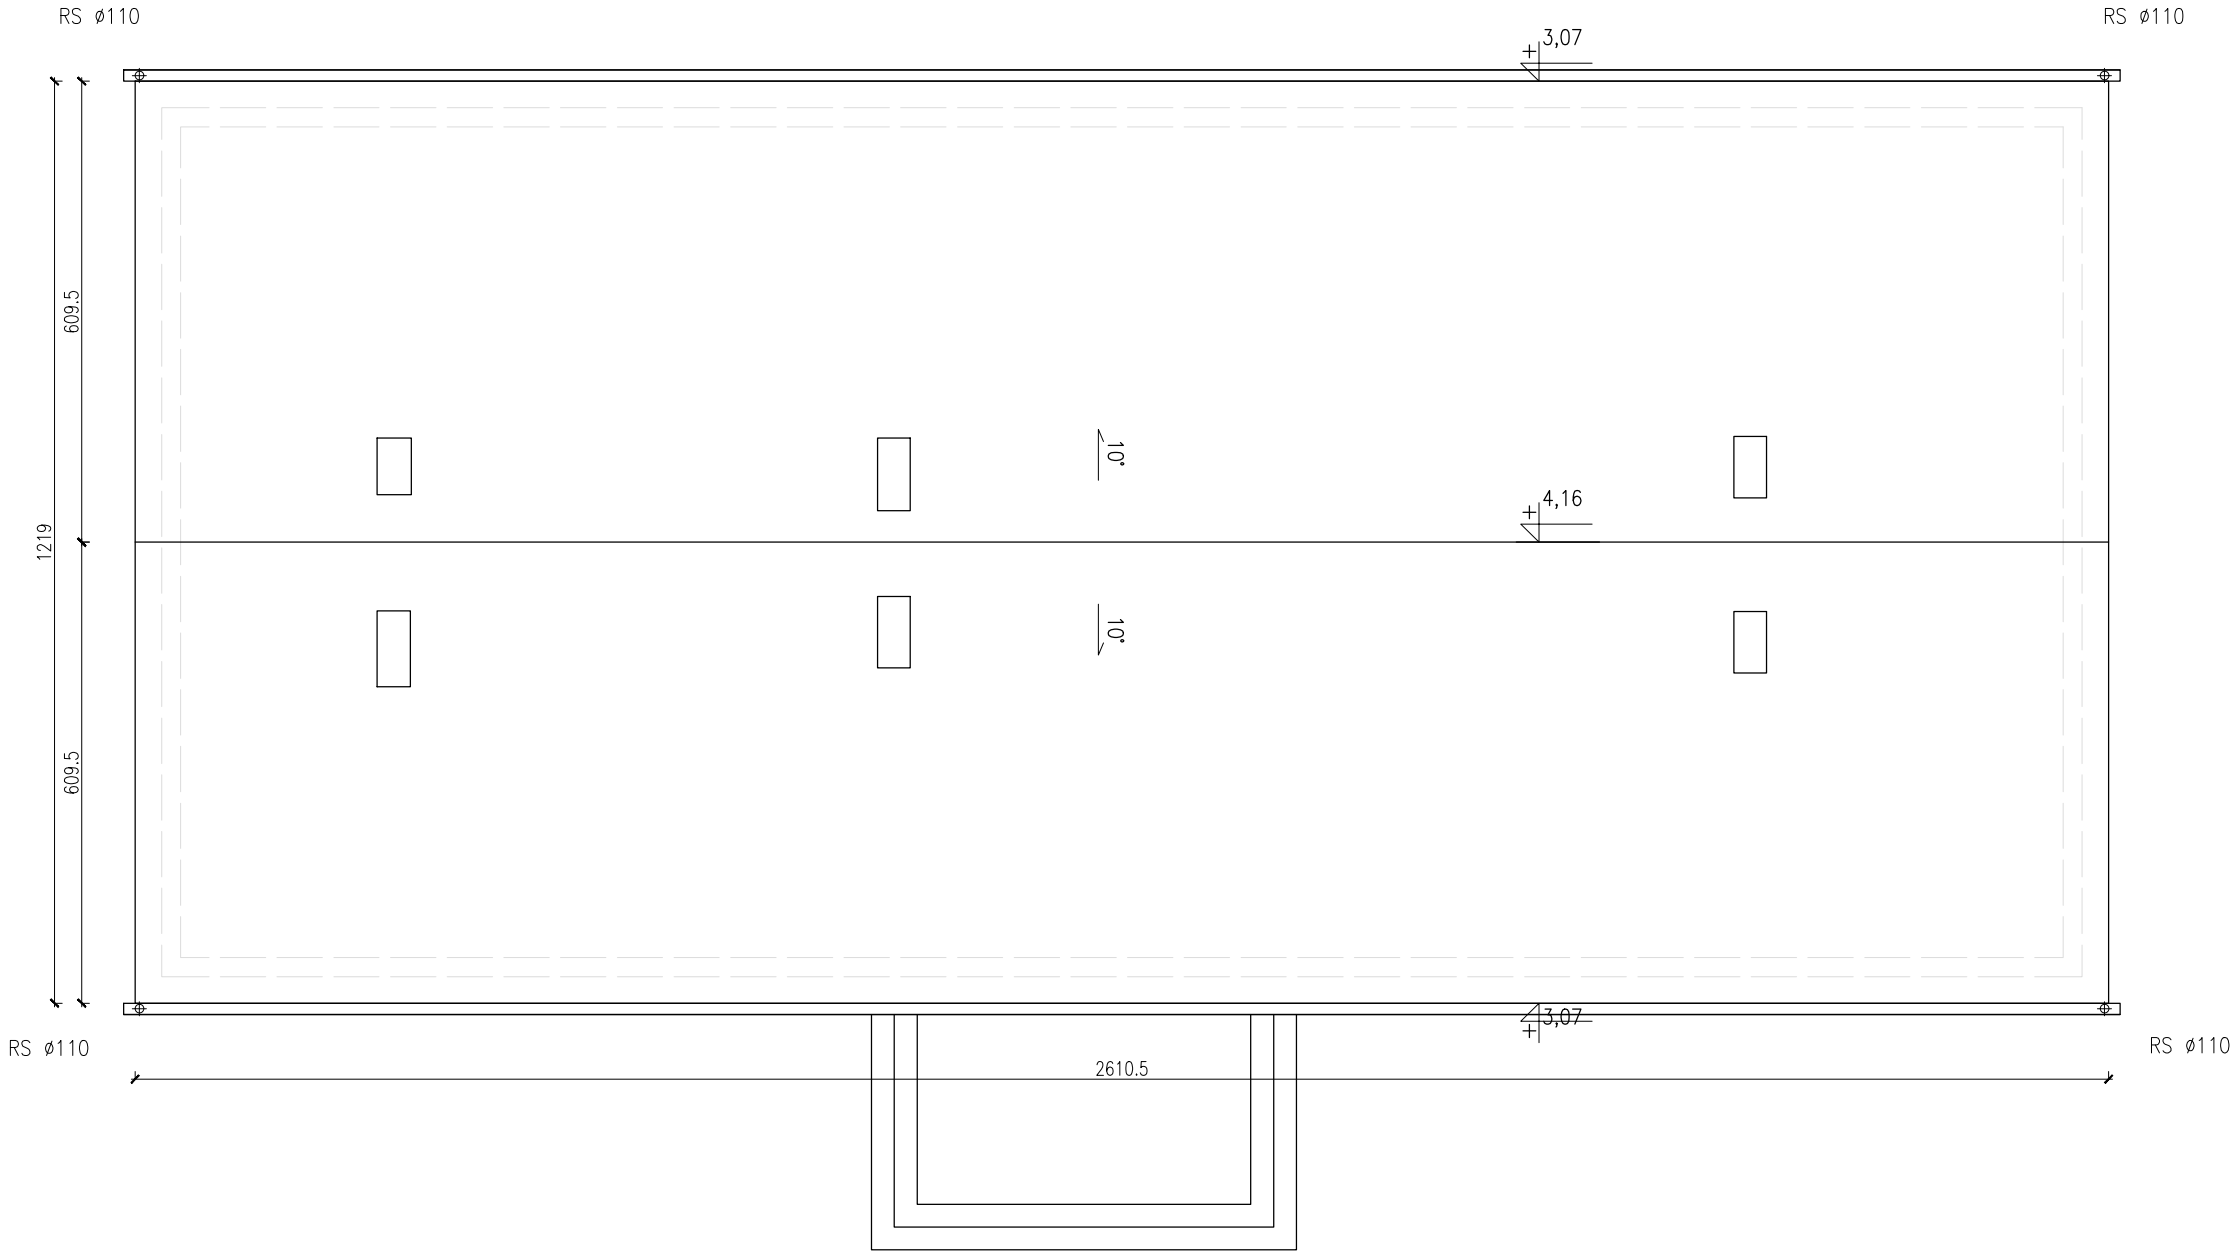

ZASTRZEGA SIĘ WSZELKIE PRAWA WYNIKAJACE Z USTAWY O PRAWIE AUTORSKIM. RYSUNEK TEN NIE MOŻE BYĆ: PRZERYŚLOWANY, ZMIENIONY LUB ODSTĄPIONY KOMUKOLWIEK BEZ PISEMNEJ ZGODY AUTORA. PODSTAWA PRAWNA: USTAWA O PRAWIE AUTORSKIM I PRAWACH POKREWNYCH Z DNIA 4.02.1994 (DZ.U.NR 24 z 1994r poz. 83).

TEMAT PROJEKTU  
**PRZEBUDOWA, ROZBUDOWA I MODERNIZACJA**  
z częściowym odtworzeniem substancji: zabytkowego hangaru lotniczego, zabytkowego baraku warsztatowego oraz kotłowni, zlokalizowanych na dz. nr 158/13, obr. VII, jedn. ewid. Nowa Huta, przy ul. Izydora Stella-Sawickiego 41 w Krakowie, wraz z: rozbiórkami, zagospodarowaniem terenu najbliższego otoczenia, zmianą sposobu użytkowania na obiekty użyteczności publicznej oraz adaptacją dla potrzeb instytucji kultury: Muzeum Inżynierii Miejskiej w Krakowie

ADRES  
ul. Izydora Stella – Sawickiego 41, Kraków  
dz. nr 158/13, obr. 7, jedn. ewid. Nowa Huta

INWESTOR  
 **MUZEUM INŻYNIERII MIEJSKIEJ**  
Muzeum Inżynierii Miejskiej  
ul. Św. Wawrzynca 15, 31-060 Kraków

JEDNOSTKA PROJEKTOWA  
 **EkOTEKTURA**  
Biurowie projektów  
ekologiczna architektura  
www.ekotektura.com info@ekotektura.com  
gsm793090280 31-111 Kraków Al. Z. Krasińskiego 9/25C

FAZA  
**INWENTARYZACJA**

BRANŻA  
**ARCHITEKTURA**


AUTORZY PROJEKTU	UPRAWNIENIA	PODPIS
MGR INŻ. ARCH. PIOTR PYRTEK DR INŻ. ARCH. RAFAŁ ZAWISZA	MPOIA/129/2008	

TEMAT RYSUNKU  
**BARAK WARSZTATOWY-RZUT DACHU**


SKALA  
**1:100**

OZNACZENIE BRANŻY	DATA	NR RYSUNKU
<b>A</b>	WRZESIEŃ 2017	<b>I-14</b>




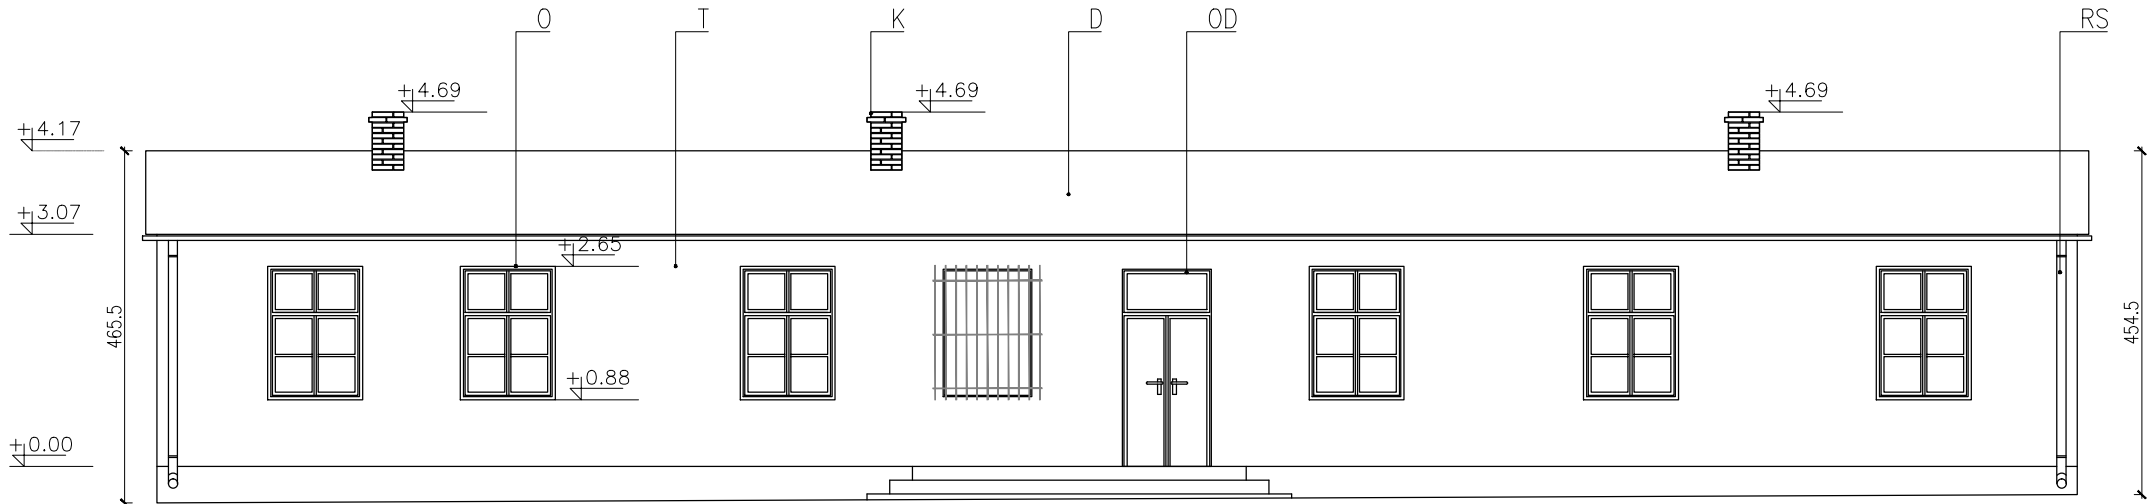


ELEWACJA FRONTOWA – WSCHODNIA

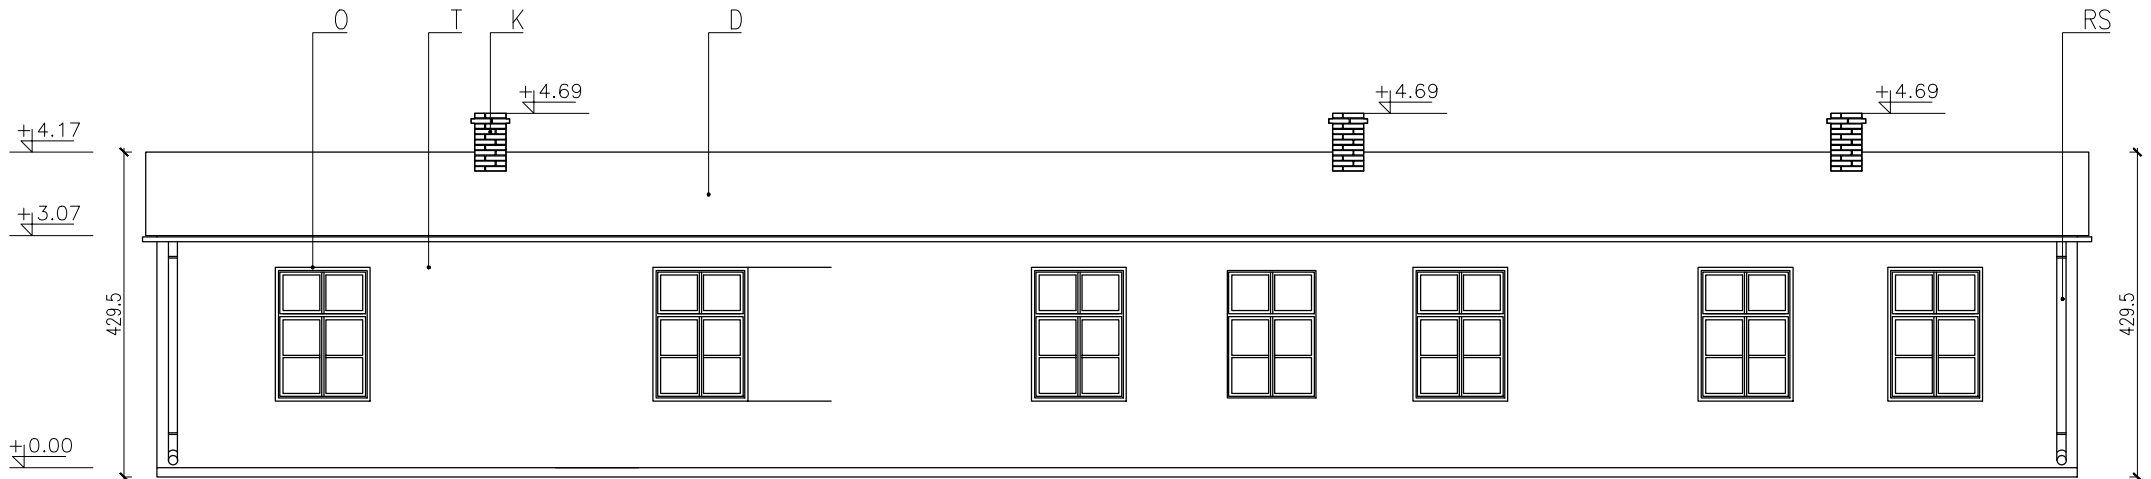

ELEWACJA ZACHODNIA

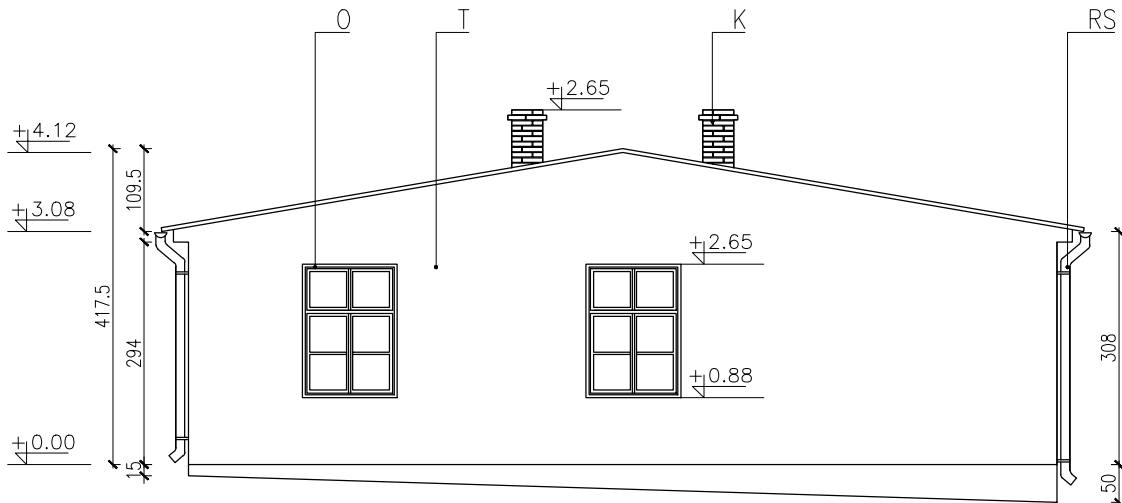

ELEWACJA POŁUDNIOWA

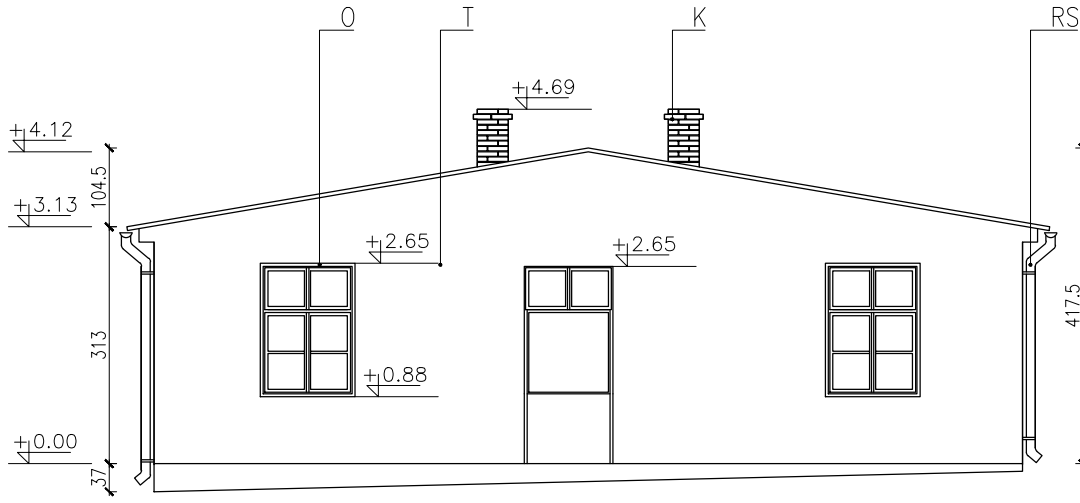

ELEWACJA PÓŁNOCNA

ZASTRZEGA SIĘ WSZELKIE PRAWA WYNIKAJĄCE Z USTAWY O PRAWIE AUTORSKIM. RYSUNEK TEN NIE MOŻE BYĆ: PRZERYŚLOWANY, ZMIENIONY LUB ODSTĄPIONY KOMUKOLWIEK BEZ PISEMNEJ ZGODY AUTORA. PODSTAWA PRAWNA: USTAWA O PRAWIE AUTORSKIM I PRAWACH POKREWNYCH Z DNIA 4.02.1994 (DZ.U.NR 24 z 1994r poz. 83).

TEMAT PROJEKTU  
**PRZEBUDOWA, ROZBUDOWA I MODERNIZACJA**  
z częściowym odtworzeniem substancji: zabytkowego hangaru lotniczego, zabytkowego baraku warsztatowego oraz kotłowni, zlokalizowanych na dz. nr 158/13, obr. VII, jedn. ewid. Nowa Huta, przy ul. Izydora Stella-Sawickiego 41 w Krakowie, wraz z: rozbiórkami, zagospodarowaniem terenu najbliższego otoczenia, zmianą sposobu użytkowania na obiekty użyteczności publicznej oraz adaptacją dla potrzeb instytucji kultury: Muzeum Inżynierii Miejskiej w Krakowie

ADRES  
ul. Izydora Stella – Sawickiego 41, Kraków  
dz. nr 158/13, obr. 7, jedn. ewid. Nowa Huta

INWESTOR  
**Muzeum Inżynierii Miejskiej**  
ul. Św. Wawrzyńca 15, 31-060 Kraków

JEDNOSTKA PROJEKTOWA  
Biuro projektów  
**Ekotektura**  
ekologiczna architektura  
www.ekotektura.com info@ekotektura.com  
gsm793090280 31-111 Kraków Al. Z. Krasińskiego 9/25C

FAZA  
**INWENTARYZACJA**


BRANŻA  
**ARCHITEKTURA**

AUTORZY PROJEKTU	UPRAWNIENIA	PODPIS
MGR INŻ. ARCH. PIOTR PYRTEK DR INŻ. ARCH. RAFAŁ ZAWISZA	MPOIA/129/2008	

TEMAT RYSUNKU  
**BARAK WARSZTATOWY-ELEWACJE**

SKALA  
**1:100**

OZNACZENIE BRANŻY	DATA	NR RYSUNKU
<b>A</b>	WRZESIEŃ 2017	<b>I-15</b>

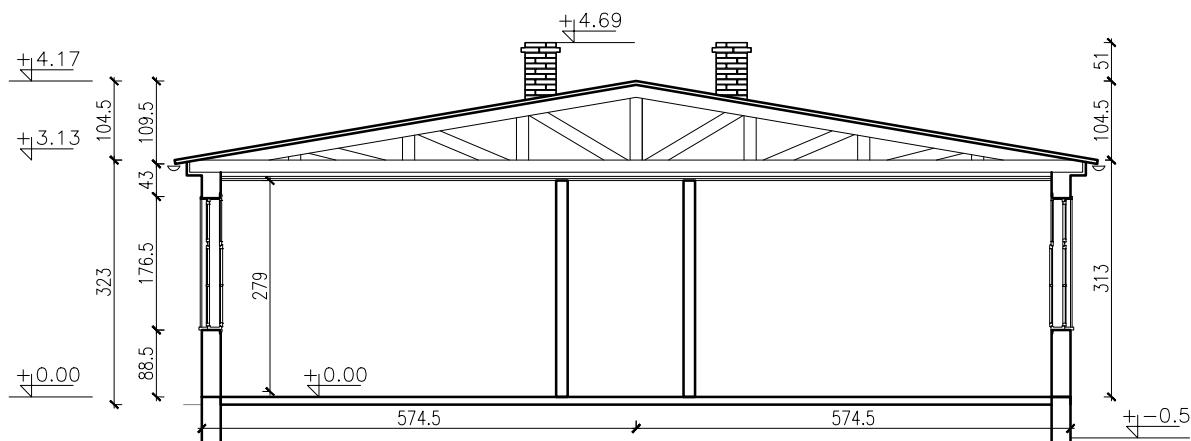



PRZEKRÓJ A-A

ZASTRZEGA SIĘ WSZELKIE PRAWA WYNIKAJĄCE Z USTAWY O PRAWIE AUTORSKIM. RYSUNEK TEN NIE MOŻE BYĆ: PRZERYŚLOWANY, ZMIENIONY LUB ODSTĄPIONY KOMUKOLWIEK BEZ PISEMNEJ ZGODY AUTORA. PODSTAWA PRAWNA: USTAWA O PRAWIE AUTORSKIM I PRAWACH POKREWNYCH Z DNIA 4.02.1994 (DZ.U.NR 24 z 1994r poz. 83).

TEMAT PROJEKTU

**PRZEBUDOWA, ROZBUDOWA I MODERNIZACJA** z częściowym odtworzeniem substancji: zabytkowego hangaru lotniczego, zabytkowego baraku warsztatowego oraz kotłowni, zlokalizowanych na dz. nr 158/13, obr. VII, jedn. ewid. Nowa Huta, przy ul. Izydora Stella-Sawickiego 41 w Krakowie, wraz z: rozbiórkami, zagospodarowaniem terenu najbliższego otoczenia, zmianą sposobu użytkowania na obiekty użyteczności publicznej oraz adaptacją dla potrzeb instytucji kultury: Muzeum Inżynierii Miejskiej w Krakowie

ADRES		ul. Izydora Stella – Sawickiego 41, Kraków dz. nr 158/13, obr. 7, jedn. ewid. Nowa Huta	
INWESTOR		 <b>MUZEUM INŻYNIERII MIEJSKIEJ</b> Muzeum Inżynierii Miejskiej ul. Św. Wawrzyńca 15, 31-060 Kraków	
JEDNOSTKA PROJEKTOWA		Biuro projektów  <b>EkOTEKTURA</b> ekologiczna architektura www.ekotektura.com info@ekotektura.com gsm/793090280 31-111 Kraków Al. Z. Krasinskiego 9/25C	
FAZA		<b>INWENTARYZACJA</b>	
BRANŻA		<b>ARCHITEKTURA</b>	
AUTORZY PROJEKTU		UPRAWNIENIA	PODPIS
MGR INŻ. ARCH. PIOTR PYRTEK DR INŻ. ARCH. RAFAŁ ZAWISZA		MPOIA/129/2008	
TEMAT RYSUNKU			
BARAK WARSZTATOWY-PRZEKRÓJ			
SKALA			<b>1:100</b>
OZNACZENIE BRANŻY	DATA	NR RYSUNKU	
<b>A</b>	WRZESIEŃ 2017	<b>I-16</b>	