


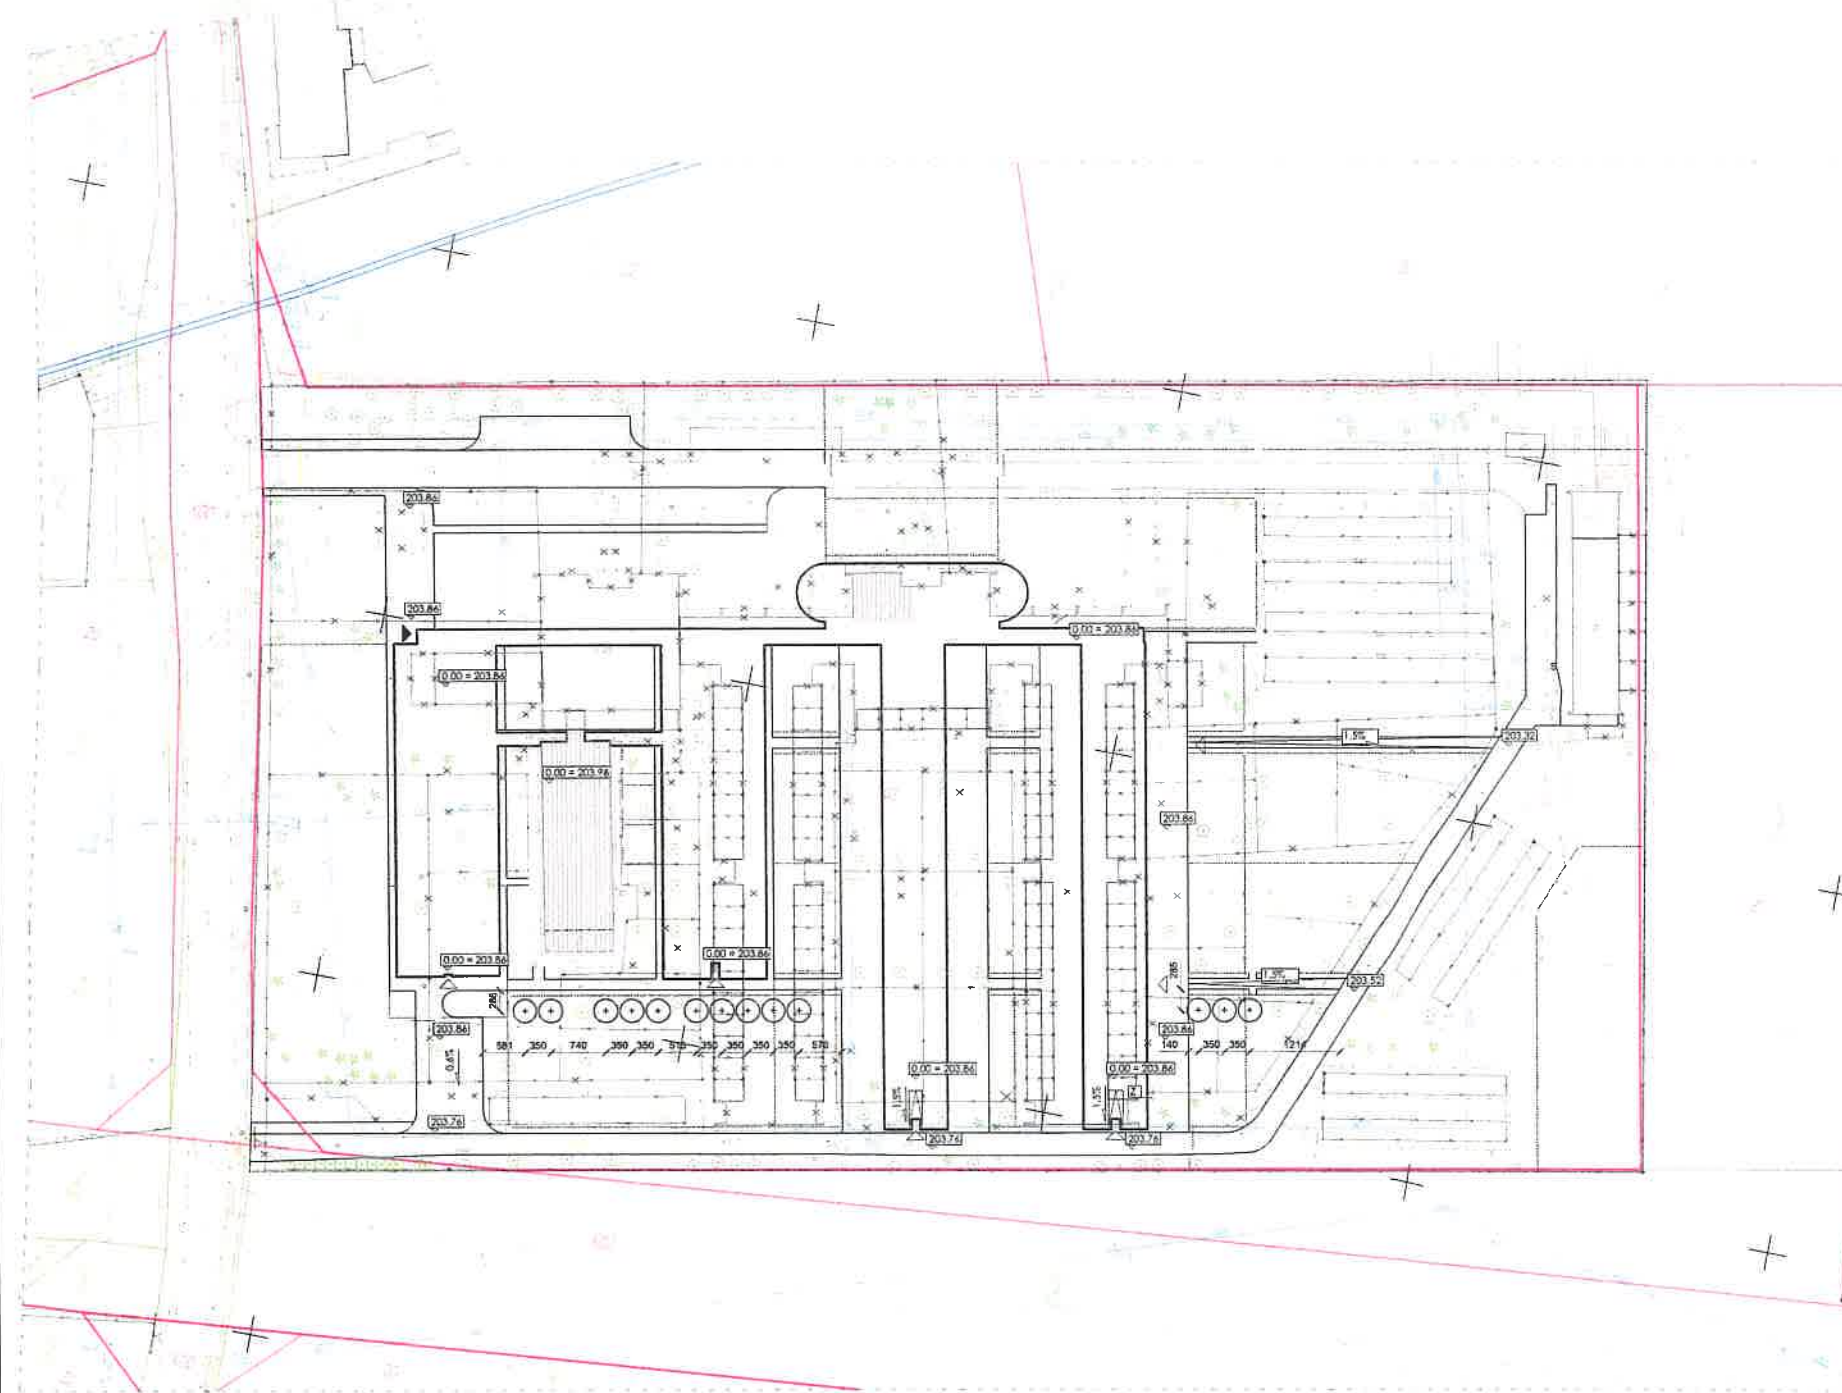

MAPA DO CELÓW PROJEKTOWYCH
skala 1:500 sekcja: 7.125.10.20.4.4; 7.125.11.16.3.3
nazwa miejscowości: Kraków
identyfikator: i nazwa jednostki ewidencyjnej: 126102_9,
Krowodrza
identyfikator obrębu ewidencyjnego: Nr 0015
działka: 8/1
ID: GD-13.6640.4817.2017
Układ odniesienia wysokości: Kronsztadt 86
Układ wsp. poziomych: 2000

Wykonał: GEO-POMIAR Biuro Usług Geodezyjno-
Projektowych mgr inż. Filip Gadek
tel.: 725-544-374 ul. Rynek 12.33-230 Szczecin
e-mail: biuro.gp.pomiar@gmail.com www.geo-pomiar.com
14 CZE 2017

GEO - POMIAR
BIURO USŁUG GEODEZYJNO-PROJEKTOWYCH
mgr inż. Filip Gadek, Rynek 12.33-230 Szczecin
NIP: 621-254 15 810, REGON: 141183, KRS: 000048172
biuro.gp.pomiar@gmail.com, www.geo-pomiar.com
GEODETA UPRAWNIONY
mgr inż. Maksymilian Paloma
Nr uprawnień: 15336

----- Oznaczenie zakresu opracowania
--- Linie rozgraniczające tereny o różnym sposobie użytkowania z MPZP
--- Nieprzekraczalna linia zabudowy z MPZP
Rodzaj planowania: Inwestycja nie koliduje z § 79 punktu 5 rozporządzenia w sprawie standardów technicznych wykonania pomiarów sytuacyjnych i wysokościowych oraz opracowywania i przekazywania wyników tych pomiarów do państwowego zasobu geodezyjnego i kartograficznego (Dz. U. Nr 263 z 2011r. (z późn. zmianami) w związku z czym nie badano błędów położenia punktów granicznych obiektu przedmiotowego.
Granice ewidencyjne, działki, przedmiotowe, wniesione na podstawie numerycznej mapy ewidencyjnej.
Niniejsza mapa została wykonana bez ustalenia obszarów dot. służebności gruntowych.
Dla zakresu opracowania brak aktualnych projektów ZUPD.
Nie wykonano się odniesienia w terenie, ponieważ nie wykazano na mapach planu sytuacyjnego i wysokościowego, które były oparte na danych geodezyjnych lub innych danych (np. pomiarów) i nie wykonano pomiarów terenowych.
Warunkiem rozpoczęcia prac budowlanych jest wytyczenie i latanie i zgłoszenie do urzędu.

U2 - tereny zabudowy usługowej (U2 - 4U2)
U3 - tereny zabudowy usługowej
ZG - tereny zieleni ogrodowej
ZI - tereny zieleni izolacyjnej (ZI - 3ZI)
ZU - tereny zieleni urządzonej (ZU - 10ZU)
KDD - tereny dróg publicznych dojazdowych (KDD - 9KDD)
KOZ - tereny drogi publicznej zbiorczej

Załącznik nr 1 do decyzji
nr 5961/2017
znak: OK/470/425/2017/MB
z dnia 27.09.17

ZESPÓŁ
Parków Krajobrazowych
Województwa Małopolskiego
31-227 Kraków, ul. Vetulaniego 1a

mgr inż. Małgorzata Boncol
BONCOL
Referent ds. ochrony
przyrody

Za zgodność z oryginałem
5.10.2017.
F

LEGENDA		NAZWA OPRACOWANIA: PRZEBUDOWA SCHRONISKA DLA BEZDOMNYCH ZWIERZĄT PRZY UL. RYBNEJ 3 NA DZIAŁCE NR 1/8 OBR. 15 KROWODRZA PRZY UL. RYBNEJ W KRAKOWIE	
▶ GŁÓWNE WEJŚCIE		INWESTOR: GMINA MIEJSKA KRAKÓW PLAC WSZYSTKICH ŚWIĘTYCH 3-4, 31-004 KRAKÓW	
▷ WEJŚCIE TECHNICZNE		BRANŻA: ARCHITEKTURA FAZA: PROJEKT BUDOWLANIY TYTUŁ RYSUNKU: PLAN REALIZACYJNY GŁÓWNY ARCHITEKT: DR HAB. ARCH. KAZIMIERZ BUTELSKI, PROF. PK, RP-UPR 990/94	
===== STNIEJĄCE OBIEKTY DO POŁOŻENIA		ARCHITEKT PROWADZĄCY: MGR INŻ. ARCH. MAGDALENA ZAPALA UPR. NR 2964/17/UJC	
===== PROJEKTOWANY BUDYNEK		OPRACOWANIE: DR HAB. ARCH. KAZIMIERZ BUTELSKI, PROF. PK, RP-UPR 990/94 MGR INŻ. ARCH. MAGDALENA ZAPALA UPR. NR 2964/17/UJC INŻ. ARCH. STANISŁAW BUTELSKI KATARZYNA TUREK	
===== PROJEKTOWANE NAWIERZCHNIE UTWARDZONE		SPRAWDZIŁ: DR INŻ. ARCH. ZBIGNIEW WIKŁACZ, RP-UPR 12/93	
===== PROJEKTOWANE OGRODZENIA		UZGODNIŁO BEZ UWAG:	
X ELEMENTY WSKAZANE DO UKWIDACJI LUB ZAŚLPIENIE INSTALACJI		KONSTRUKCJA: INŻ. JACEK SZCZUDŁO UPR. NR 124/70	
DELEN		INSTALACJE ELEKTRYCZNE: MGR INŻ. ZBIGNIEW GRABOWSKI, UPR. NR 58.8.7342/580/99	
+ PROJEKTOWANE NASADZENIE		INSTALACJE SANITARNE: MGR INŻ. MARCIN PASIAK UPR. NR 104247/1005/13	
ZESTAWIENIE NASADZEŃ		NUMER RYSUNKU:	
IP, GATUNEK	ILOŚĆ SZT.	N 1	
1. BRZOZDA OKUCOWSKA	13		
		lp PROJEKT	