


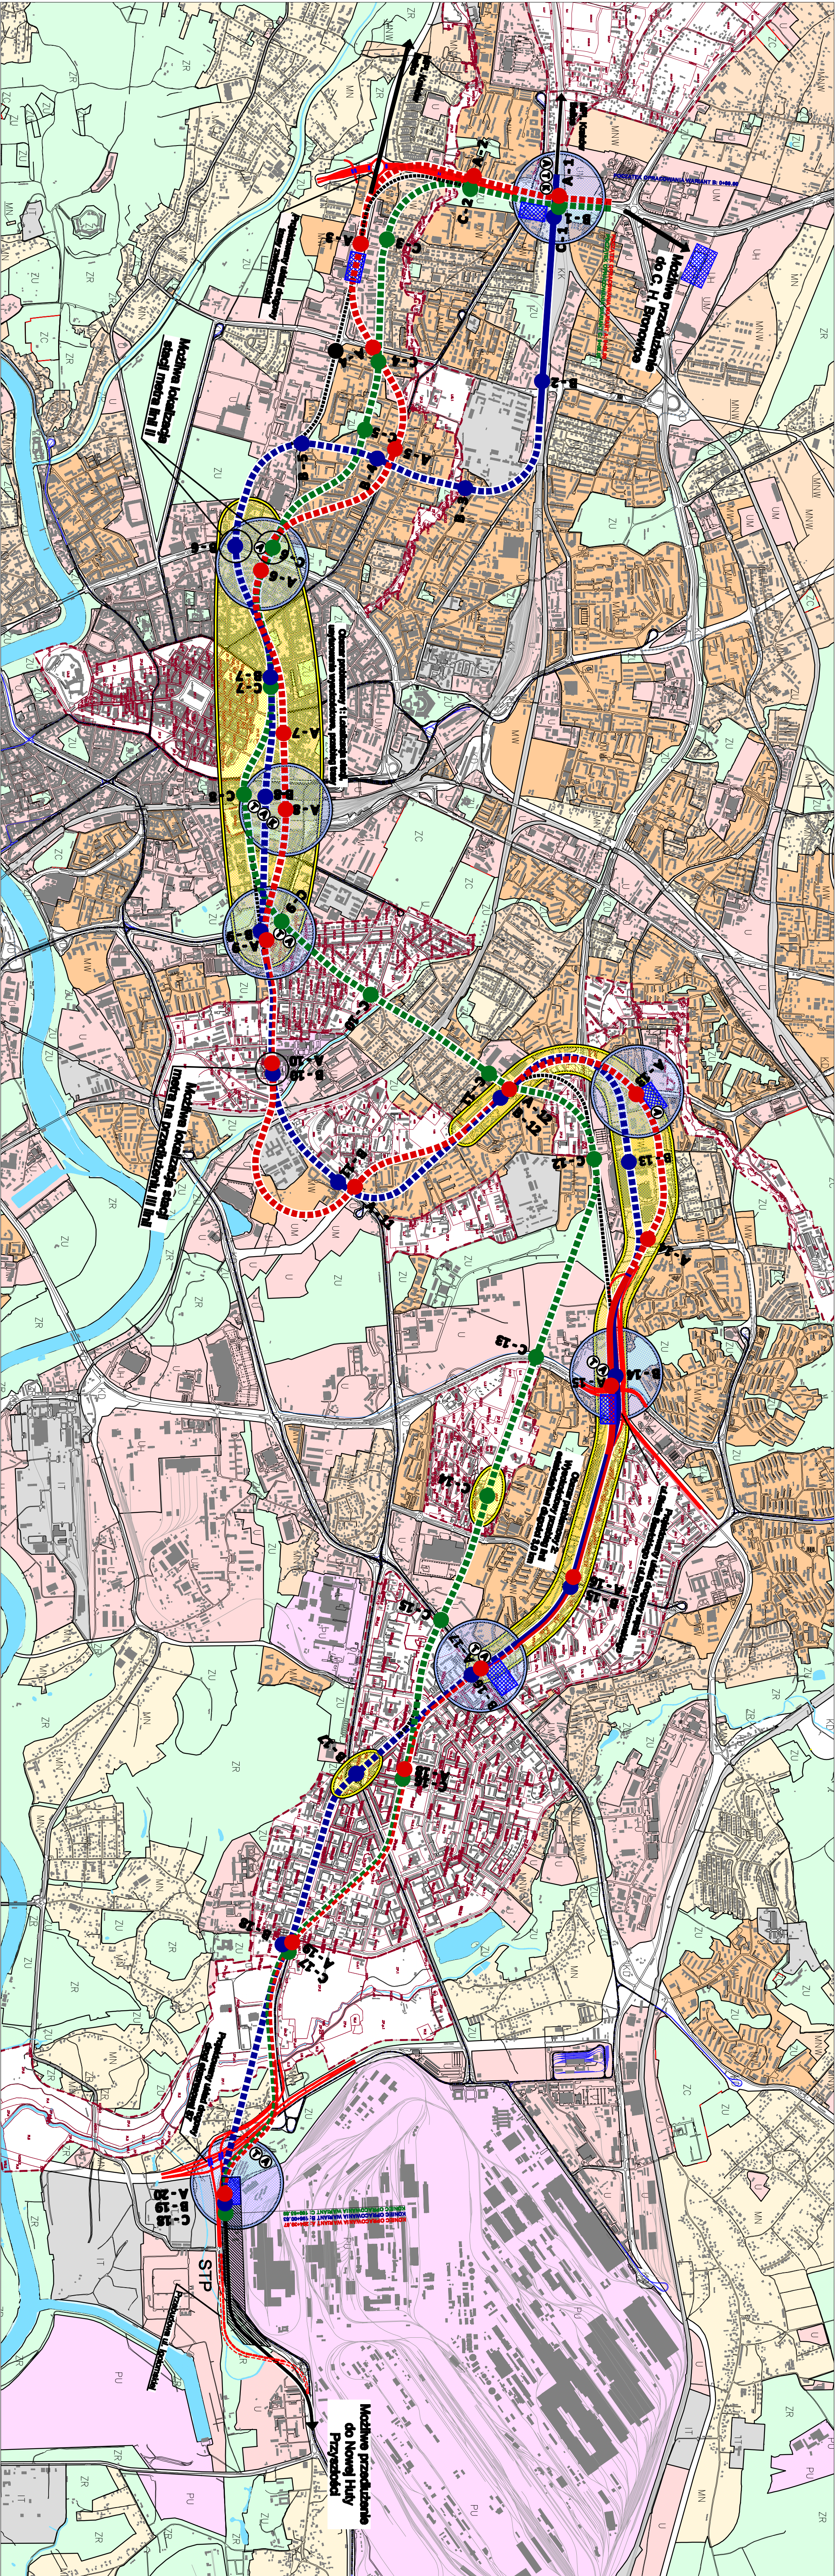

LEGENDA

- Variant A - oddinki estakadowe / tunele
- Variant B - oddinki estakadowe / tunele
- Variant C - oddinki estakadowe / tunele
- Możliwe połączenia międzyvariantowe
- A-1 Stacje metra
- Obszary problemowe
- STP Stacja techniczno - postojowa
- Parking Park & Ride
- Istniejąca linia tramwajowa
- Projektowane linie tramwajowe

Możliwość integracji z liniami autobusowymi / tramwajowymi / kolejowymi

Główne węzły przelazowe

- Planowane Zagospodarowanie Terenu
- Zabudowa jednorodzinna
- Zabudowa wielorodzinna i wielorodzinna niskiej intensywności
- Zabudowa przemysłowa i usługowa P
- Zabudowa usługowa U
- Cmentarze i zielenie nieurządzone
- Zielenie urządzone
- wg SUKZPMP
- wg ustaleń obowiązujących miejscowych planów zagospodarowania przestrzennego

WYKONANIE

PRACOWNIA PLANOWANIA I PROJEKTOWANIA

SYSTEMÓW TRANSPORTU ALTRANS

TEL: 44 42 42 72 77 42 93 46 UL. JULIUSZA LELEWITZKIEGO 30-313 KRAKÓW ALTRANS@ALTRANS.PL WWW.ALTRANS.PL

Tytuł projektu: Przedział wariantów I linii metra na tle zagospodarowania terenu

Skala: 1:20 000

Numer rysunku: -