


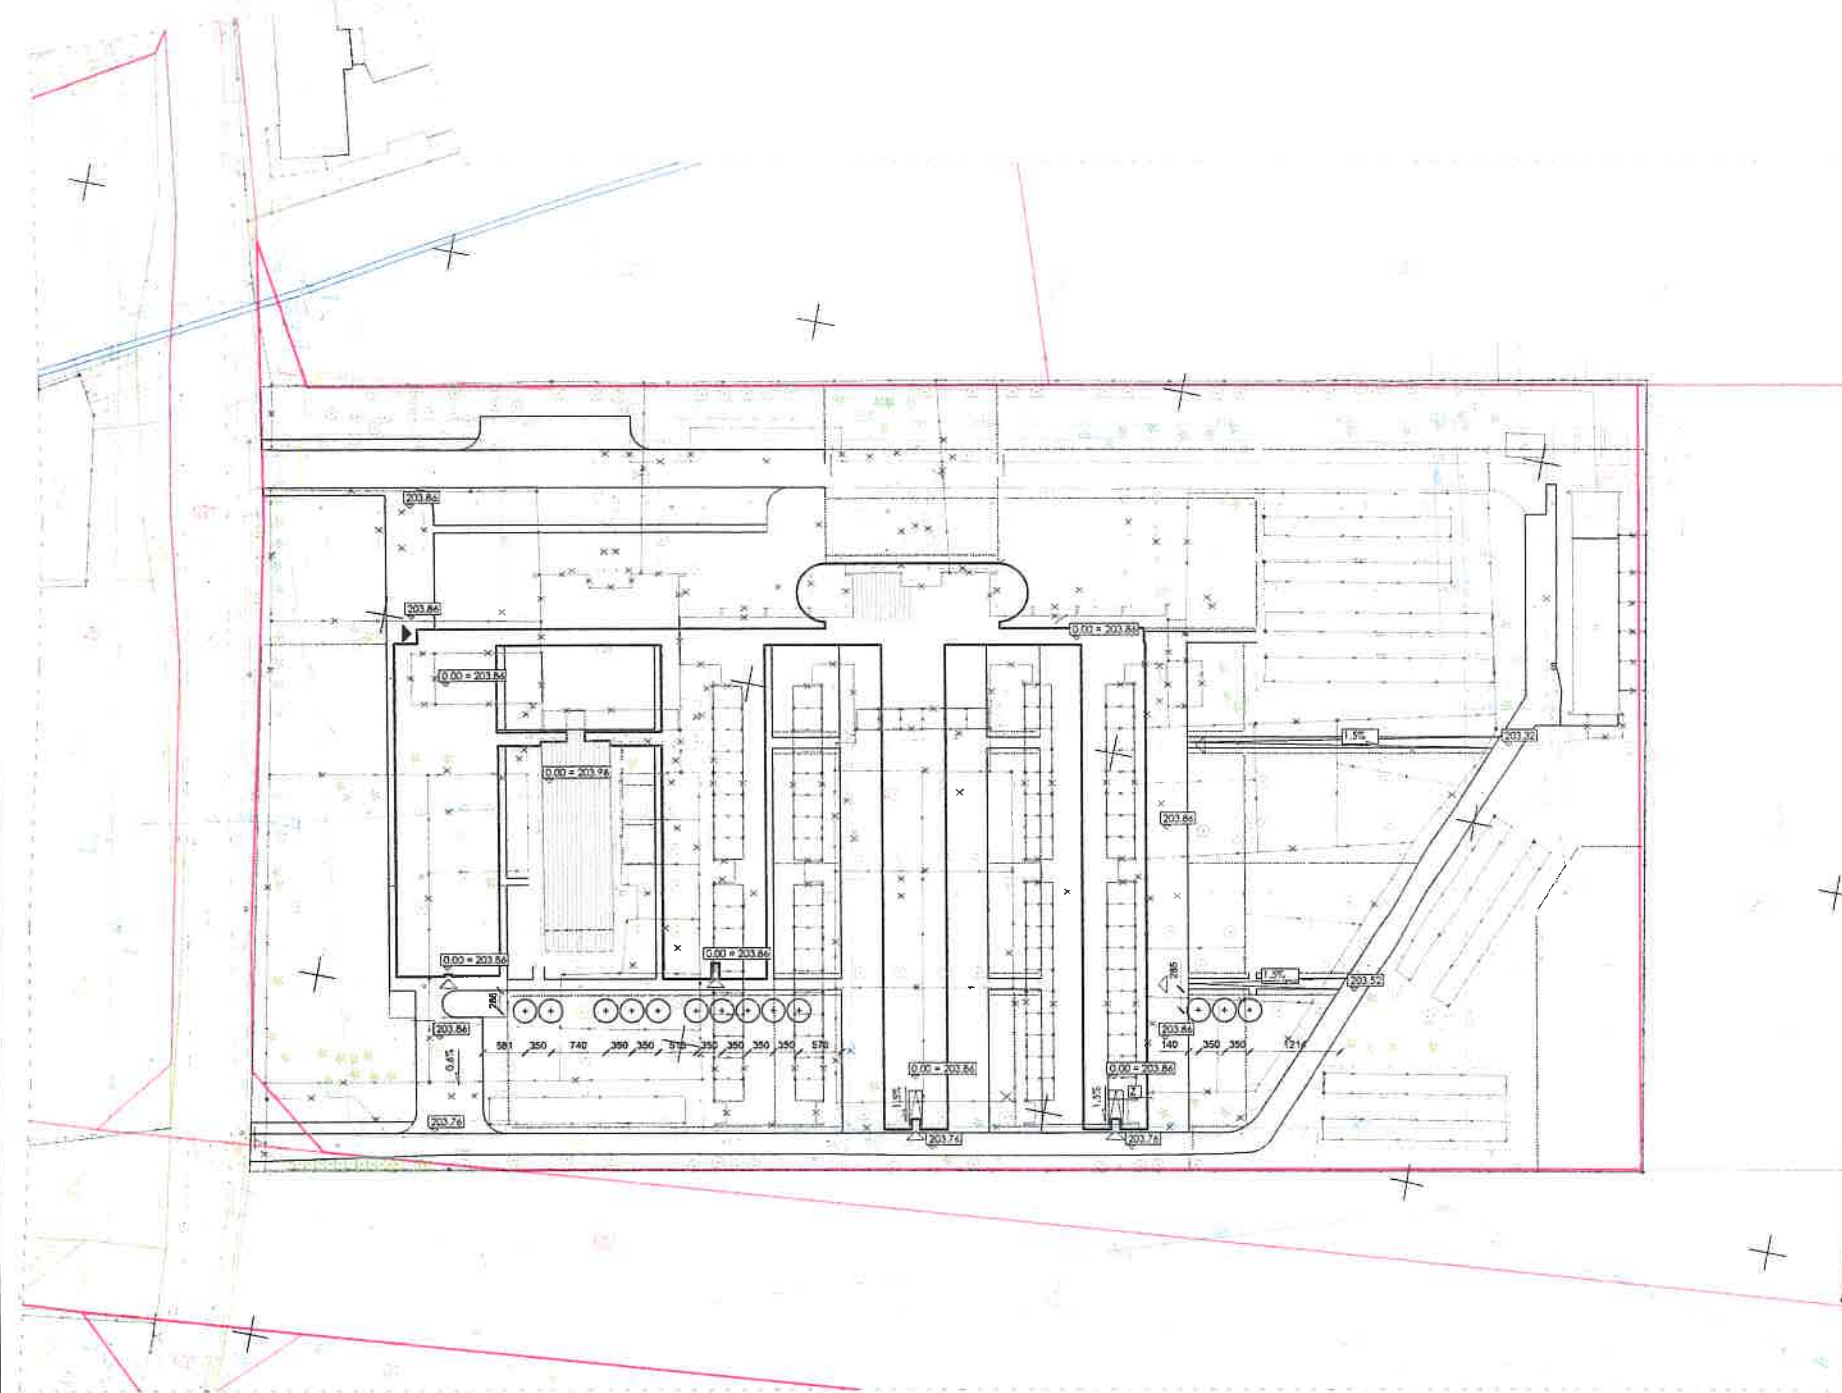

MAPA DO CELÓW PROJEKTOWYCH
skala 1:500 sekcja: 7.125.10.20.4.4; 7.125.11.16.3.3
nazwa miejscowości: Kraków
identyfikator: i nazwa jednostki ewidencyjnej: 126102_9,
Krowodrza
identyfikator obrębu ewidencyjnego: Nr 0015
działka: 8/1
ID: GD-13.6640.4817.2017
Układ odniesienia wysokości: Kronsztadt 86
Układ wsp. poziomych: 2000
Wykonał: GEO-POMIAR Biuro Usług Geodezyjno-
Projektowych mgr inż. Filip Gadek
tel.: 725-544-374 ul. Rynek 12.33-230 Szczecin
e-mail: biuro.gp@pomiar.pl www.geo-pomiar.com
14 CZE 2017
GEO-POMIAR
BIURO USŁUG GEODEZYJNO-PROJEKTOWYCH
mgr inż. Filip Gadek, Rynek 12.33-230 Szczecin
NIP: 621-254 15 510, REGON: 141183, KRS: 000048172017
Biuro geodezyjne@pomiar.pl, www.geo-pomiar.com
GEODETA UPRAWNIONY
mgr inż. Maksymilian Paloma
Nr uprawnień: 15336

P.126102.2017.5312
2017-03-26
P.126102.2017.5312

----- Oznaczenie zakresu opracowania
--- Linie rozgraniczające tereny o różnym sposobie użytkowania z MPZP
--- Nieprzekraczalna linia zabudowy z MPZP
Rodzaj planowania: Inwestycji nie koliduje z § 79 punktu 5 rozporządzenia w sprawie standardów technicznych wykonania i przekazywania pomiarów sytuacyjnych i wysokościowych oraz opracowywania i przekazywania wyników tych pomiarów do państwowego zasobu geodezyjnego i kartograficznego (Dz. U. Nr 263 z 2011r. (z późn. zmianami) w związku z czym nie badano błędów położenia punktów granicznych obiektu przedmiotowego.
Granice ewidencyjne działki przedmiotowej wpisane na podkład numeryczny mapy ewidencyjnej.
Niniejsza mapa została wykonana bez ustalenia obszarów dot. służebności gruntowych.
Dla zakresu opracowania brak aktualnych projektów ZUPD.
Nie wykonano się odniesienia w terenie i nie wykonano pomiarów w terenie. Wskazano na podstawie danych z planu sytuacyjnego i wysokościowego, które były oparte na danych z planu sytuacyjnego i wysokościowego.
Warunkiem rozpoczęcia prac budowlanych jest wytyczenie i latanie i zgłoszenie do urzędu.

- U2 - tereny zabudowy usługowej (U2 - 4U2)
- U3 - tereny zabudowy usługowej
- ZG - tereny zieleni ogrodowej
- ZI - tereny zieleni izolacyjnej (ZI - 3ZI)
- ZU - tereny zieleni urządzonej (ZU - 10ZU)
- KDD - tereny dróg publicznych dojazdowych (KDD - 9KDD)
- KOZ - tereny drogi publicznej zbiorczej

Załącznik nr 1 do decyzji
nr 5961/2017
znak: OK/470/425/2017/MB
z dnia 27.09.17

Za zgodność z oryginałem
5.10.2017.
F

ZESPÓŁ
Parków Krajobrazowych
Województwa Małopolskiego
31-227 Kraków, ul. Vetulaniego 1a

mgr inż. Małgorzata Boncol
BONCOL
Referent ds. ochrony
przyrody

LEGENDA		NAZWA OPRACOWANIA: PRZEBUDOWA SCHRONISKA DLA BEZDOMNYCH ZWIERZĄT PRZY UL. RYBNEJ 3 NA DZIAŁCE NR 1/8 OBR. 15 KROWODRZA PRZY UL. RYBNEJ W KRAKOWIE	
▶ GŁÓWNE WEJŚCIE		INWESTOR: GMINA MIEJSKA KRAKÓW	
▷ WEJŚCIE TECHNICZNE		PLAC WSZYSTKICH ŚWIĘTYCH 3-4, 31-004 KRAKÓW	
STNIEJĄCE OBIEKTY DO POŁOŻENIA		BRANŻA: ARCHITEKTURA	DATA: SIERPIEŃ 2017
PROJEKTOWANY BUDYNEK		FAZA: PROJEKT BUDOWLANI	SKALA: 1:500
PROJEKTOWANE NAWIERZCHNIE UTWARDZONE		TYTUŁ RYSUNKU: PLAN REALIZACYJNY	
PROJEKTOWANE OGRODZENIA		GŁÓWNY ARCHITEKT: DR HAB. ARCH. KAZIMIERZ BUTELSKI, PROF. PK, RP-UPR 990/94	
ELEMENTY WSKAZANE DO UKWIDACJI LUB ZAŚLPIENIE INSTALACJI		ARCHITEKT PROWADZĄCY: MGR INŻ. ARCH. MAGDALENA ZAPALA UPR. NR 2964/17/UJC	
ZIELON		OPRACOWANIE: DR HAB. ARCH. KAZIMIERZ BUTELSKI, PROF. PK, RP-UPR 990/94	
PROJEKTOWANE NASADZENIE		MGR INŻ. ARCH. MAGDALENA ZAPALA UPR. NR 2964/17/UJC	
ZESTAWIENIE NASADZEŃ		INŻ. ARCH. STANISŁAW BUTELSKI	
IP, GATUNEK		KATARZYNA TUREK	
BRZOZDA OKCOWSKA		SPRAWDZIŁ: DR INŻ. ARCH. ZBIGNIEW WIKŁACZ, RP UPR.12/93	
ILOŚĆ SZT.		UZGODNIŁO BEZ UWAG:	
13		KONSTRUKCJA: INŻ. JACEK SZCZUDŁO UPR. NR 124/70	
		INSTALACJE ELEKTRYCZNE: MGR INŻ. ZBIGNIEW GRABOWSKI, UPR. NR 58.8.7342/580/99	
		INSTALACJE SANITARNE: MGR INŻ. MARCIN PASIAK UPR. NR 1042/0247/POOS/13	
		NUMER RYSUNKU:	
		N 1	