


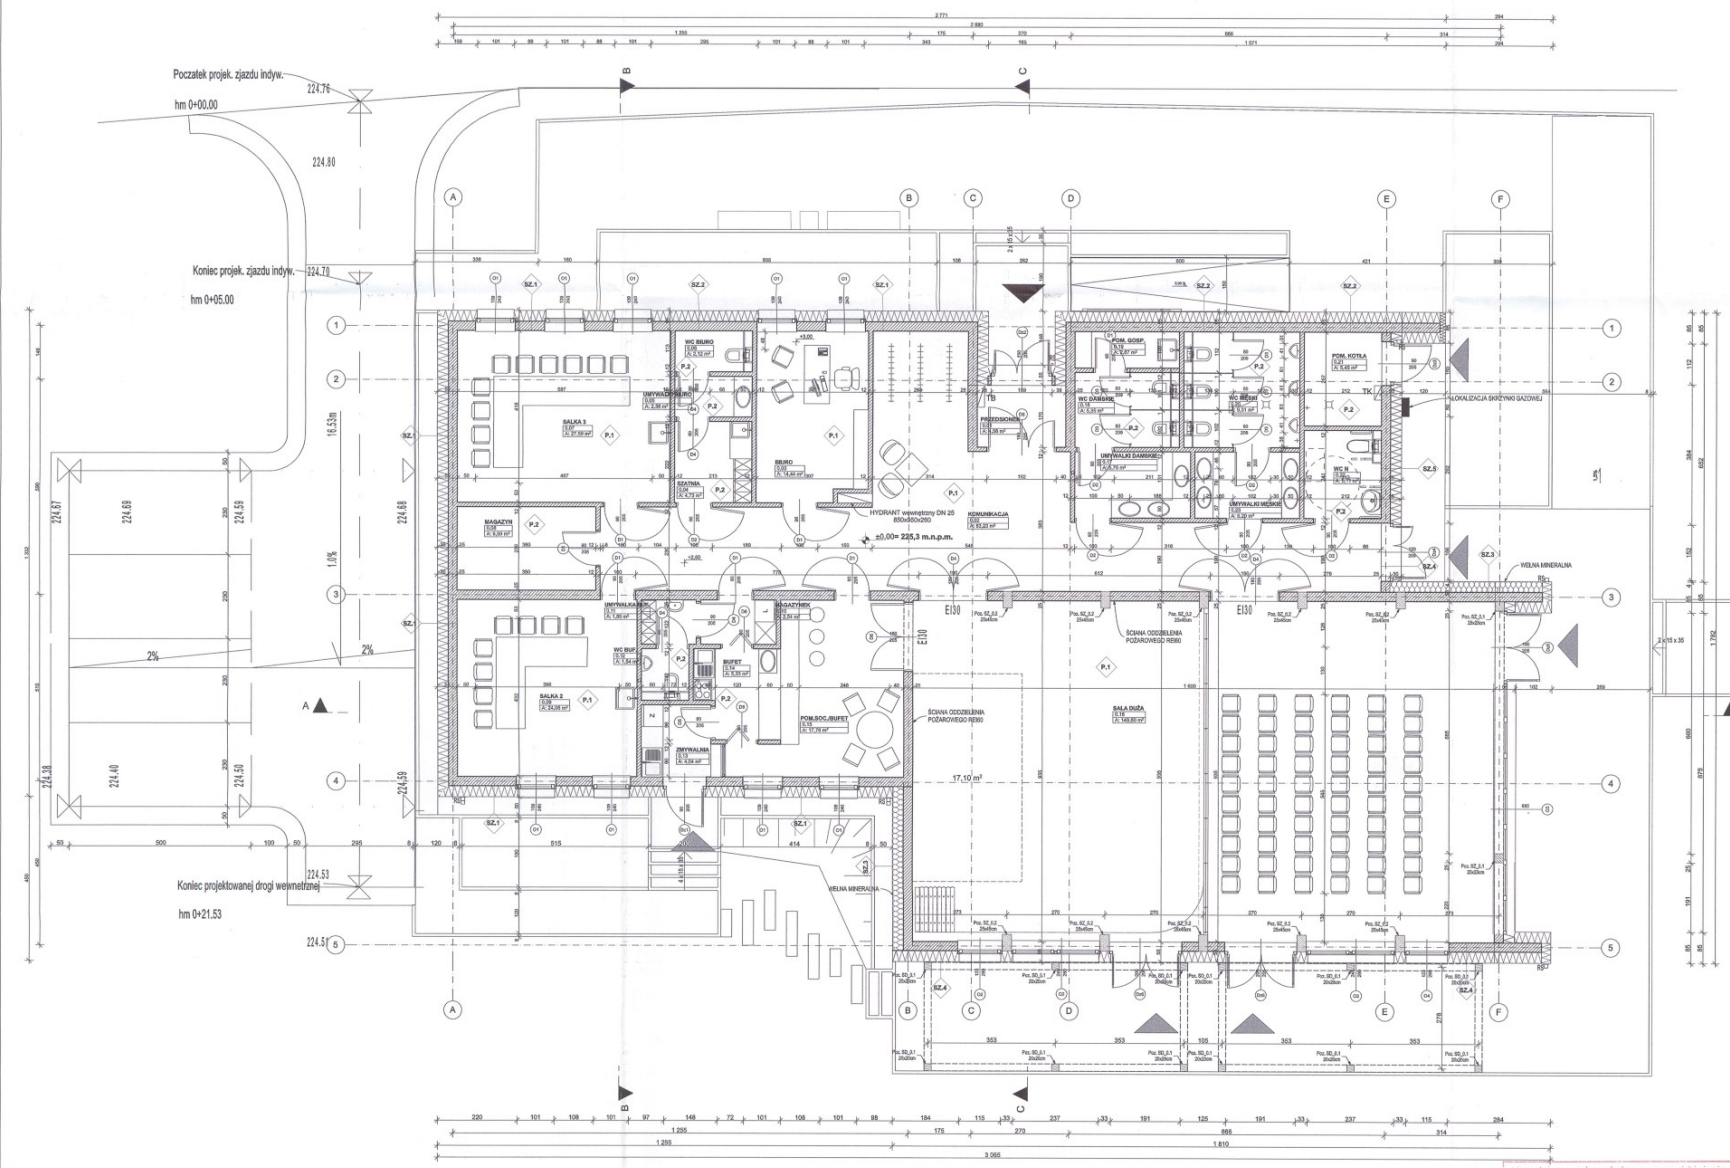

URZĄD MIASTA KRAKÓWA
WYDZIAŁ ARCHITEKTURY
10-534 Kraków, Rynek Piłsudski 1

PROJEKT BUDOWLANY

Budowa budynku Klubu Kultury „Kantorów” wraz z instalacjami wodociągno-kanalizacyjną, gazową, grzewczą i oświetleniową, wentylacją mechaniczną, elektryczną i teletechniczną z zagospodarowaniem terenu: małą architekturą, placem z ulicy Zakładek, wewnętrzną komunikacją pieszą i drogową z miejscami postojowymi, wewnętrzną infrastrukturą techniczną na zewnątrz budynku: kanalizacją opadową (rozprowadzającą wodę na teren inwestycji), kanalizacją sanitarną, wewnętrzną linią zasilającą i oświetleniem terenu przy ulicy Zakładek w Krakowie, na działkach nr 107, 108, 303/4 obr. 0004, jedn. ewid. 129103_2 Nowa Huta.

kategoria budynku: IX



ZAMAWIAJĄCY:

GINIA MIEJSKA KRAKÓW
- reprezentowana przez Małgorzatę Jezuszkę - Dyrektora Ośrodka Kultury Kraków Nowa Huta

31-949 Kraków, os. Zagrody 1

WYKONAWCA:

ARCHITEKTURA PASYWNA PYSZCZEK I STELMACH SP.J.
31-153 Kraków, ul. Szlak 65

BRANŻA:

ARCHITEKTURA

PROJEKTANT:

mgr inż. arch. MARCIN STELMACH
Nr upr. 27/2002, Nr tytułu MP-1054
mgr inż. arch. TOMASZ PYSZCZEK
Nr inż. arch. PAULINA MAJCHOWA

BRANŻA WYKONAWCY:

mgr inż. arch. MARCIN RATAJ
Nr upr. MP/04/03/2015, Nr tytułu MP-2102
mgr inż. arch. PAULINA MAJCHOWA

TYTUŁ:

RZUT PARTERU

SKALA:

1:100 PAŹDZIERNIK 2016

RZECZOWNIWA DO SPRAW ZABEZPIECZEN PRZECIWPÓŻAROWYCH

mgr inż. Łukasz Musylik Nr upr. 623/2015
Zgodność projektu z wymaganiami ochrony przeciwpożarowej
bez uwag

Członek pod względem wymagań higienicznych i zdrowotnych bez zastrzeżeń (ZESTAWIENIE)
mgr inż. JADWIGA LANGER
Data 3.11.2016
L.p. opinii 2/16