


Załącznik nr 5.2.C

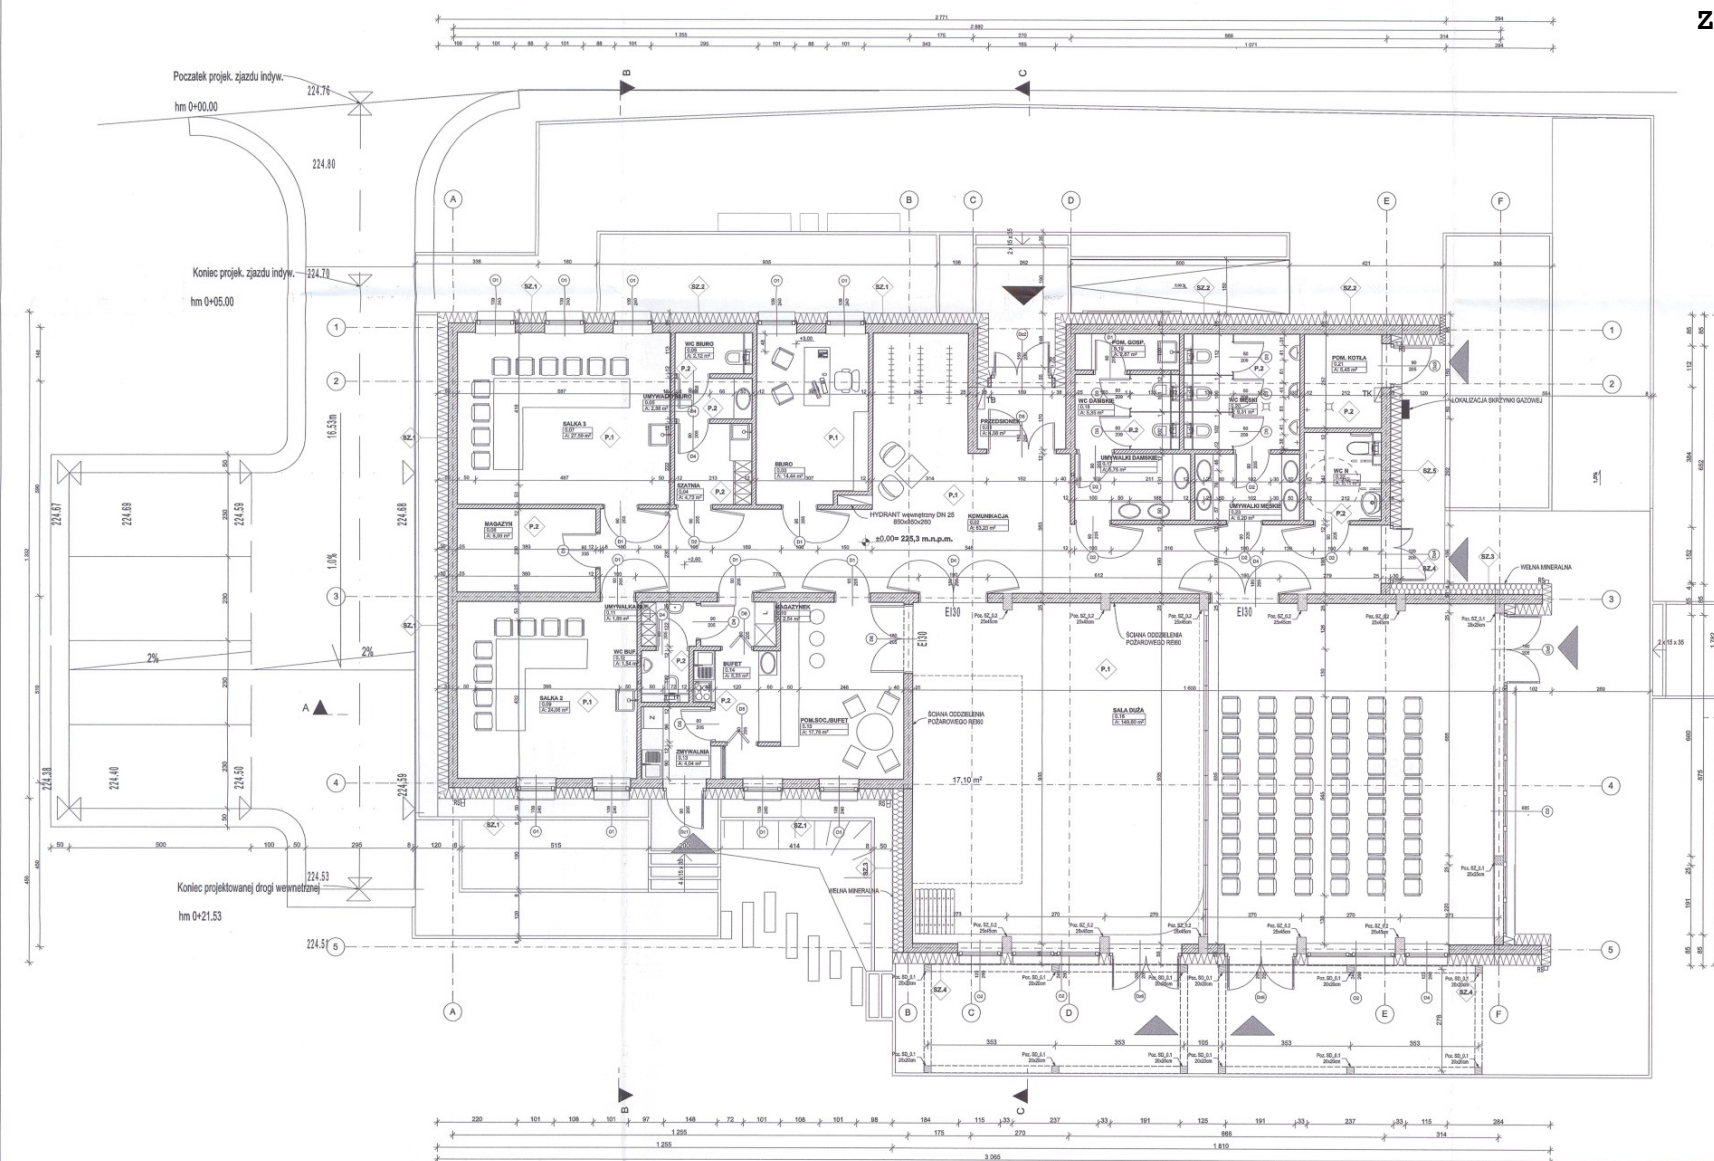

URZĄD MIASTA KRAKÓWA
WYDZIAŁ ARCHITEKTURY
10-534 Kraków, Rynek Piłsudski 1

PROJEKT BUDOWLANY

Budowa budynku Klubu Kultury „Kantorowice” wraz z instalacjami wodociągo-kanalizacyjną, gazową, grzewczą i oświetleniową, wentylacją mechaniczną, elektryczną i telekomunikacyjną, z zagospodarowaniem terenu: małą architekturą, zjazdem z ulicy Zakładek, wewnętrzną komunikacją pieszą i drogową z miejscami postojowymi, wewnętrzną infrastrukturą techniczną na zewnątrz budynku: kanalizacją opadową (rozprowadzającą wodę na teren inwestycji), kanalizacją sanitarną, wewnętrzną linią zasilającą i oświetleniem terenu przy ulicy Zakładek w Krakowie, na działkach nr 107, 108, 303/4 obr. 0004, jedn. ewid. 129103_2 Nowa Huta.

kategoria budynku: IX



ZAMAWIAJĄCY:

GINIA MIEJSKA KRAKÓW
- reprezentowana przez Małgorzatę Jezuszkę - Dyrektora Ośrodka Kultury Kraków Nowa Huta

31-949 Kraków, os. Gody 1

WYKONAWCA:

ARCHITEKTURA PASYWNA PYSZCZEK I STELMACH SP.J.

31-153 Kraków, ul. Szlak 65

BRANŻA:

ARCHITEKTURA

PROJEKTANT:

mgr inż. arch. MARCIN STELMACH
Nr upr. 27/2002, Nr toż. MP-1054
Upoważnienie budowlane w specjalności architektonicznej do projektowania bez ograniczeń
mgr inż. arch. TOMASZ PYSZCZEK
mgr inż. arch. PAULINA MAJCHOWA

BRANŻA WYKONAWCY:

mgr inż. arch. MARCIN RATAJ
Nr upr. MPOIA/035/2015, Nr toż. MP-2102
Upoważnienie budowlane w specjalności architektonicznej do projektowania bez ograniczeń

TYTUŁ:

RZUT PARTERU

SKALA:

1:100 PAŹDZIERNIK 2016

RZECZPODZEWANCA DO SPRAW ZABEZPIECZEN PRZECIWPÓŻAROWYCH

mgr inż. Łukasz Musyński Nr upr. 623/2015

31-111 Kraków, ul. Szlak 65

Zgodność projektu z wymaganiami ochrony przeciwpożarowej

bez uwag

swierdzam

ewswgami

Człowiek pod względem wymagań higienicznych i zdrowotnych bez zastrzeżeń (satisfactory)
inż. JADWIGA LANGER
M. inż. JADWIGA LANGER
ul. Sadowa 100/101
tęp. Nr 113-010-010
w zakresie budowlanym i ogólnym
31-111 Kraków, ul. Szlak 65
L.p. opinii 2/10/16