
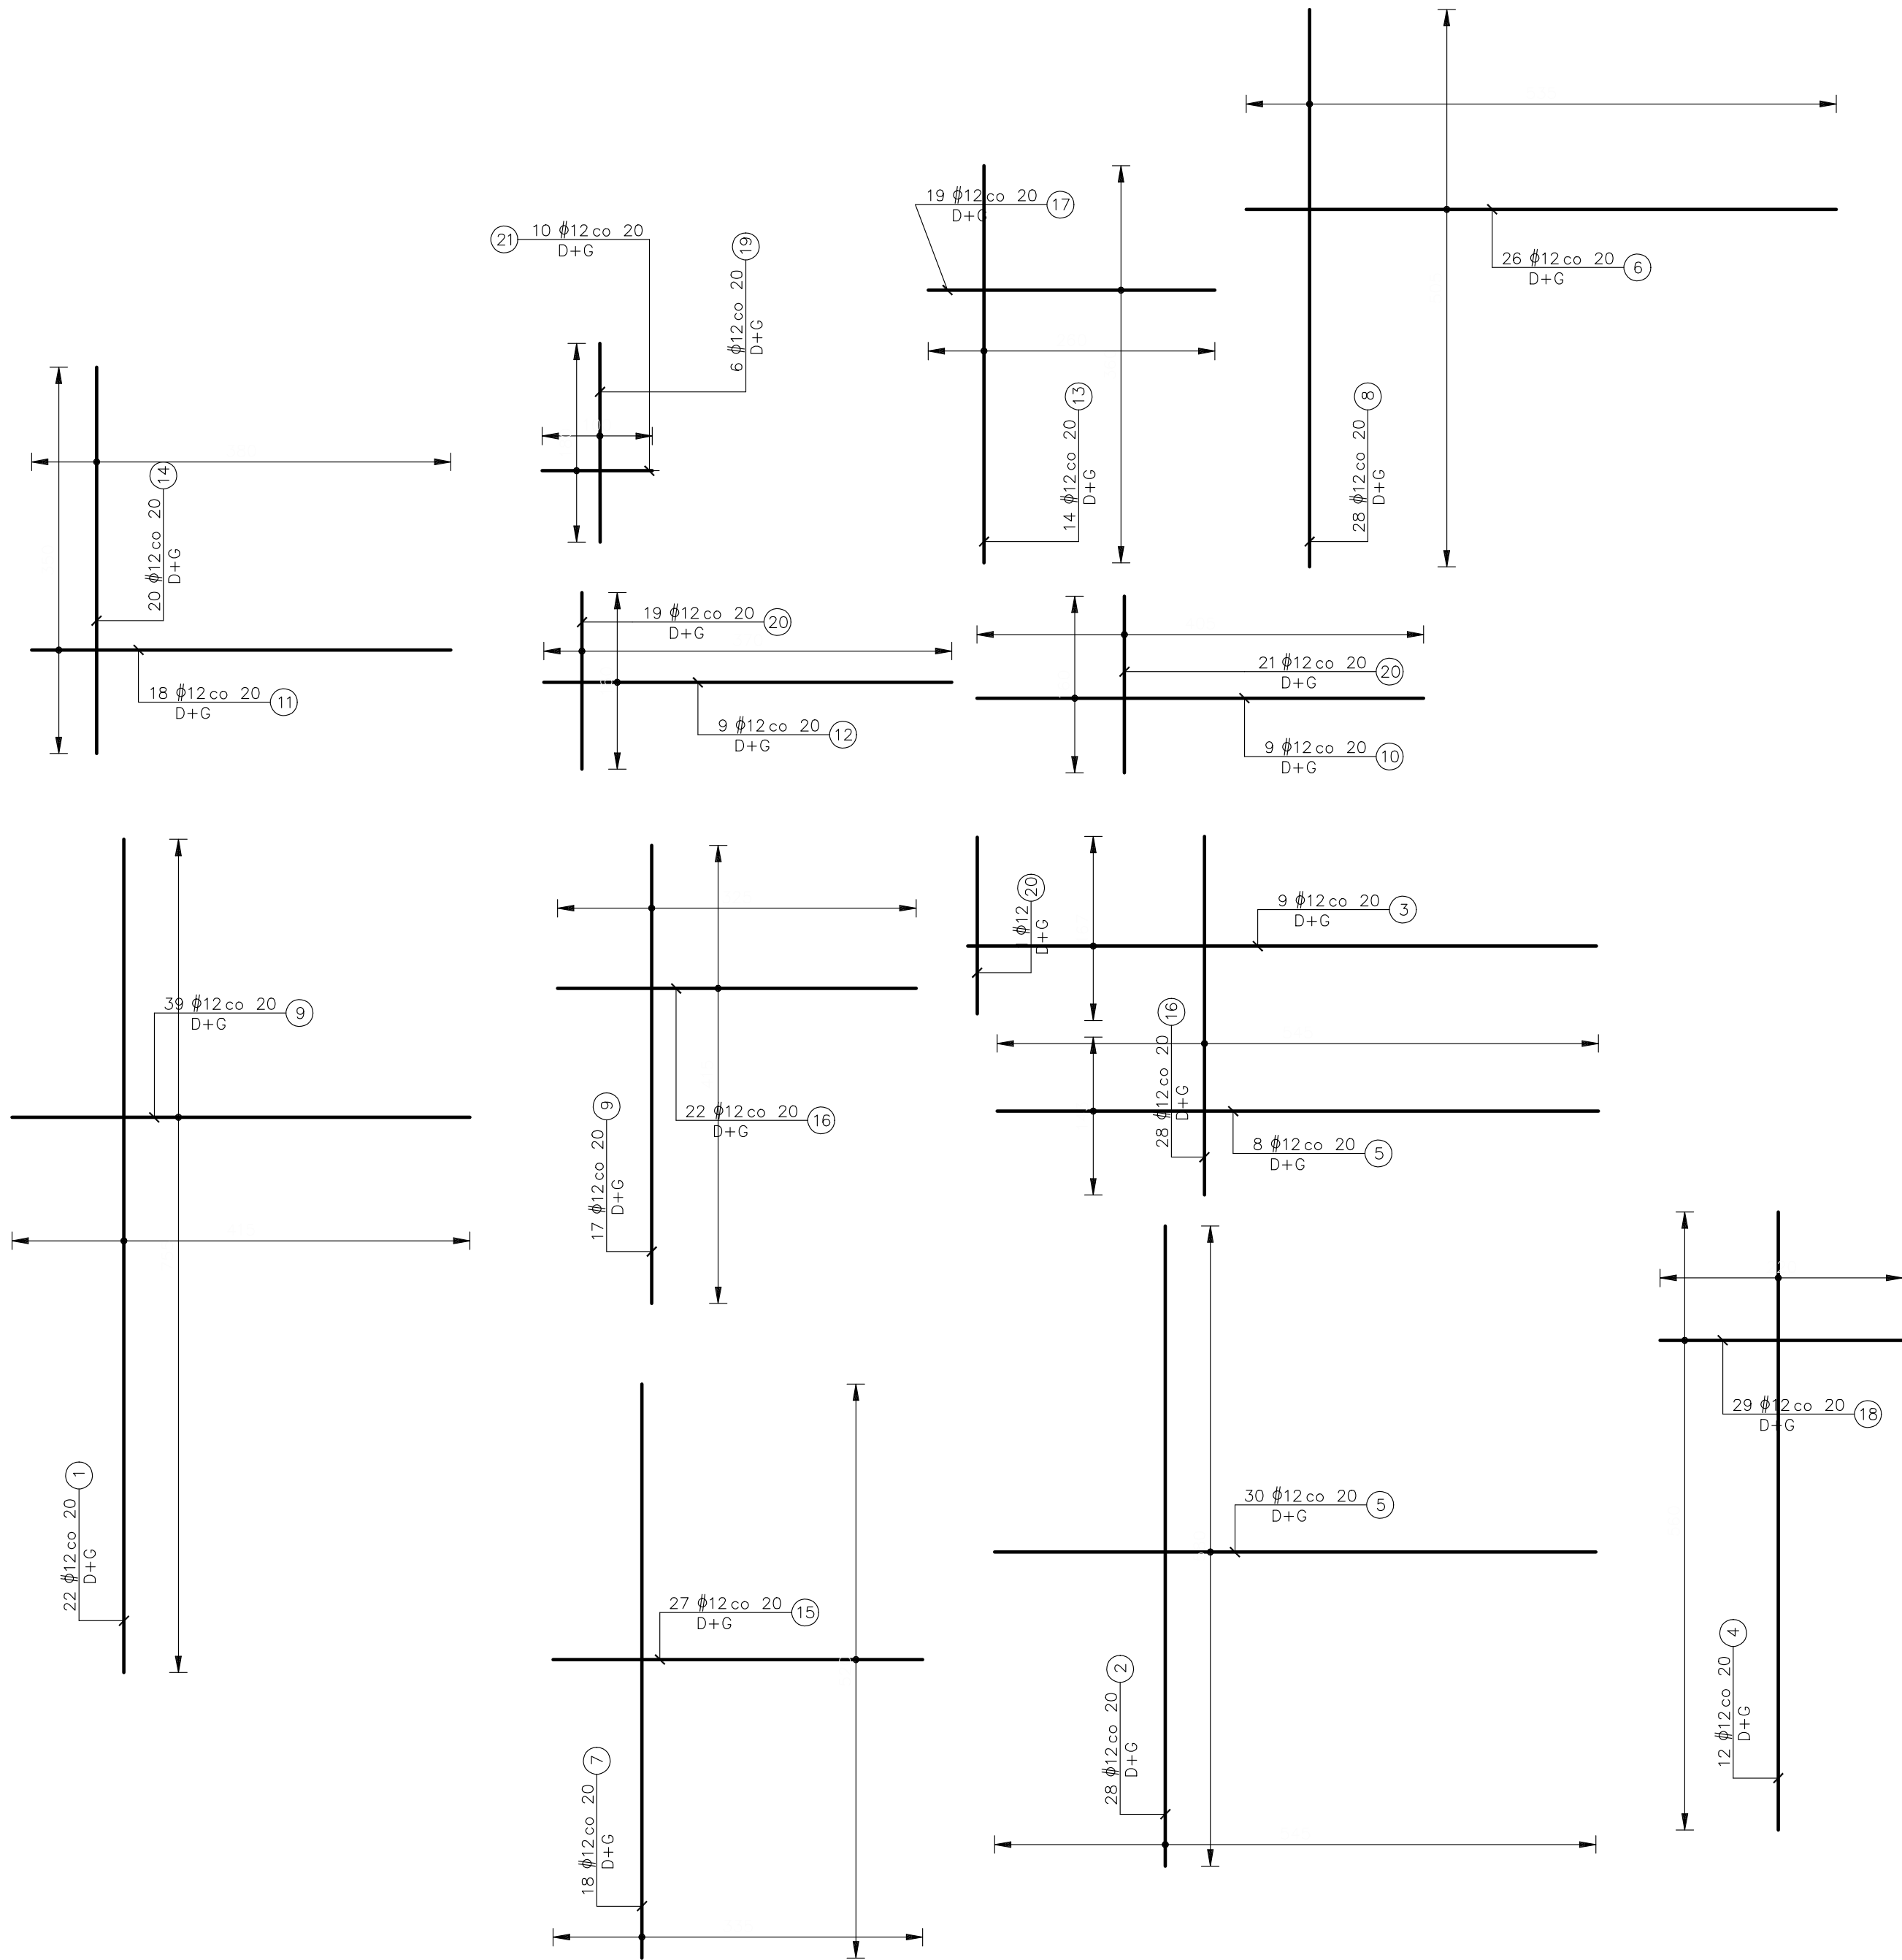


Beton C25/30 W8
Chudy beton C7/10
Stal ϕ A–IIIN B500SP
Stal ϕ A–1 St3SX

UWAGI:

1. Rysunek nie stanowi odrębnej całości. Należy go rozpatrywać łącznie z innymi rysunkami, opisem technicznym oraz projektem Architektonicznym i innymi branżami.
2. Wszystkie wymiary w cm, o ile nie oznaczono inaczej.
3. Nie skalować wymiarów z rysunku.
4. Wymiary sprawdzić na budowie. Wszelkie odstępstwa projektu od stanu rzeczywistego, należy zgłosić projektantowi przed przystąpieniem do wykonywania prac adaptacyjnych.
5. Wszelkie roboty budowlane należy prowadzić zachuwając nadzwyczajną ostrożność, oceniając na bieżąco stan techniczny odkrywanych elementów konstrukcyjnych budynków. W przypadku zauważenia jakichkolwiek oznak zżego stanu technicznego ist. konstrukcji (zarysowania, nadmierne ugięcia, pęknięcia) należy natychmiast powiadomić Nadzór Autorski.
6. Wykopy pod fundament muszą zostać odebrane przez uprawnionego geotechnika i potwierdzone wpisem do dziennika budowy.
7. Izolacja fundamentów zgodnie z p.t. Architektury.
8. Przed wykonaniem ścian szybów windowych ich wymiary należy sprawdzić z aktualnymi wytycznymi dźwigowymi oraz P.T. Architektury.
9. Minimalna długość zakładu prętów jeśli nie oznaczono inaczej –
#10–50cm, #12–60cm, #16–80cm.
14. Otulina w fundamentach wynosi: – zbrojenia dolnego 5cm
– zbrojenia górnego 3cm
Otulina w ścianach fundamentowych 3,5cm
15. Zestawienie stali zamieszczono na oddzielnych arkuszach.
16. Dylatacje i przejścia przez ściany zewnętrzne wykonać jako szczelne. Wykończenie przerw dylatacyjnych zgodnie z P.T. Architektury. Przerwy robocze wykonać jako szczelne.

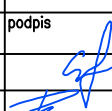

 LEM Studio Architektoniczne Sp. z o.o. ul. Zabłocie 39, 30–701 Kraków NIP: 676–238–36–75 / REGON: 120753070 KRS: 0000311257 tel: +48 12 296 02 71 / biuro@kvp.pl			
Obiekt	Willa „Kossakówka” na potrzeby Centrum Edukacyjnego MOCAK		Nr projektu 21-03
Inwestor	Muzeum Sztuki Współczesnej w Krakowie MOCAK ul. Lipowa 4, 30–702 Kraków		Data 06-21
Lokalizacja	Kraków ul. Morawskiego 1/ pl. Kossaka 4 dz. nr ewid. 123/6 i 120/4		
Branża	KONSTRUKCJA		rewizja
Faza	PROJEKT WYKONAWCZY	nr upr.	podpis
Projektant	mgr inż. Paweł Serafin	MAP/0051/POOK/06	
Sprawdzający	mgr inż. Tomasz Żebro	MAP/0066/POOK/06	
Treść rysunku	ZBROJENIE PŁYT FUNDAMENTOWYCH		Nr rys: K3 Skala: 1:50

UWAGA: Prawa Autorskie zastrzeżone – LEM Studio Achitektoniczne sp. z o.o.
Wszystkie wymiary należy sprawdzić na budowie! W przypadku użycia nazwy produktu bądź producenta dopuszcza się zastosowanie materiału równoważnego pod względem parametrów technicznych i funkcji jakiej ma służyć.