



Piętro 2 skala 1:500

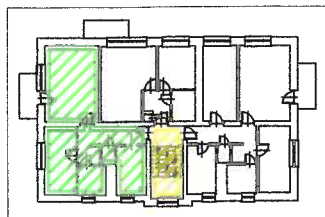


Piwnica skala 1:500



RZUT PIWNICY

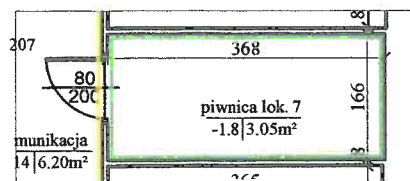

RZUT LOKALU

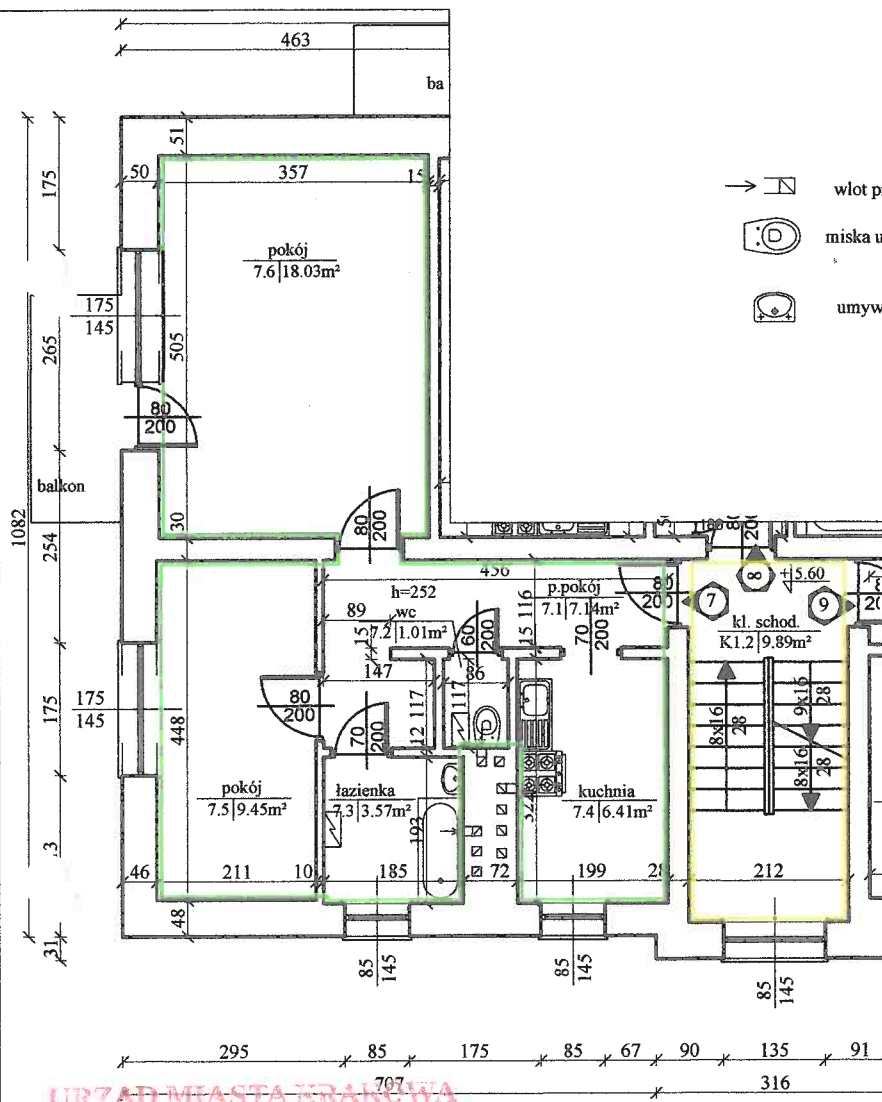

LEGENDA

	wlot przewodu wentylacyjnego		lokal mieszkalny nr 7
	miska ustępowa		część wspólna
	umywalka		podgrzewacz elektryczny
			kuchenka elektryczna
			zlewozmywak
			wanna

Nr pom.	Nazwa pom.	Powierzchnia
LOKAL MIESZKALNY NR 7		
7.1	p.pokój	7,14
7.2	wc	1,01
7.3	łazienka	3,57
7.4	kuchnia	6,41
7.5	pokój	9,45
7.6	pokój	18,03
SUMA		48,61
piwnica		3,05
Lokal+piwnica		48,66

OPRACOWANIE:

OKREŚLENIE SAMODZIELNOŚCI LOKALU
MIESZKALNEGO NR 7 W BUDYNKU WIELORODZINNYM
UL. GÓRKA NARODOWA 118A KRAKOWIE

ZAMAWIAJĄCY:

ZARZĄD BUDYNKÓW KOMUNALNYCH
OS. ŻŁOTEJ JESIEŃ 14, 31-828 KRAKÓW

WYKONAWCA:

GASTRE POLSKA
97-330 SULEJÓW, UL. ZAMKOWA 57

SPORZĄDZIŁ:

INŻ. JACEK PĄCZEK

AUTOR OPRACOWANIA:

MGR. INŻ.
ŁUKASZ KOSECKI
SWK/0119/PWOK/11

PODPIS:

mgr inż. Łukasz Kosecki
Upewnienia do projektowania
kierowania robotami budowlanymi
bez ograniczeń w specjalności
konstrukcyjno-budowlanej
Nr ewid.: SWK/0119/PWOK/11

DATA:

MAJ 2014

SKALA:

1:100

ARKUSZ:

210 x 297

BRANŻA:

ARCHITEKTURA

URZĄD MIASTA KRAKÓWA
WYDZIAŁ ARCHITEKTURY
I URBANISTYKI

Referat Postępowań Nieprocesowych
30-533 Kraków, Rynek Podgórski 1

Załącznik do zaświadczenia
z dnia 2014 MAJ. 2 3

Nr Sprawy AU-01.4.7124

7.16.2014
MNV

- 1) Wysokość wszystkich pomieszczeń w lokalu wynosi około 2,52m w świetle
- 2) Wysokość piwnicy około 2,10m
- 3) Lokal wydzielony jest ścianami trwałymi, a wyjście z niego następuje na teren w użytkowaniu wspólnym - klatkę schodową
- 4) Funkcja lokalu - lokal mieszkalny
- 5) Inwentaryzacja zgodna ze stanem faktycznym na dzień 20.05.2014