

Mapa zasadnicza

Skala 1:500


Województwo: małopolskie
Powiat: M. KRAKÓW
Jednostka ewid.: 126105_9 Śródmieście
Obręb: 0014 S-14, 0015 S-15, 0216 S-216
Układ wsp.: 2000_21
Układ odn.: PL-EVRF2007-NH
Id sprawy: GD-10.6642.19267.2024

Potwierdzam zgodność mapy
z oryginałem

LEGENDA:

- Proj. przyłącze
- Pas służebności przesyłu
- Granica działki

Załącznik graficzny
do zgody nr 66/2026/SP

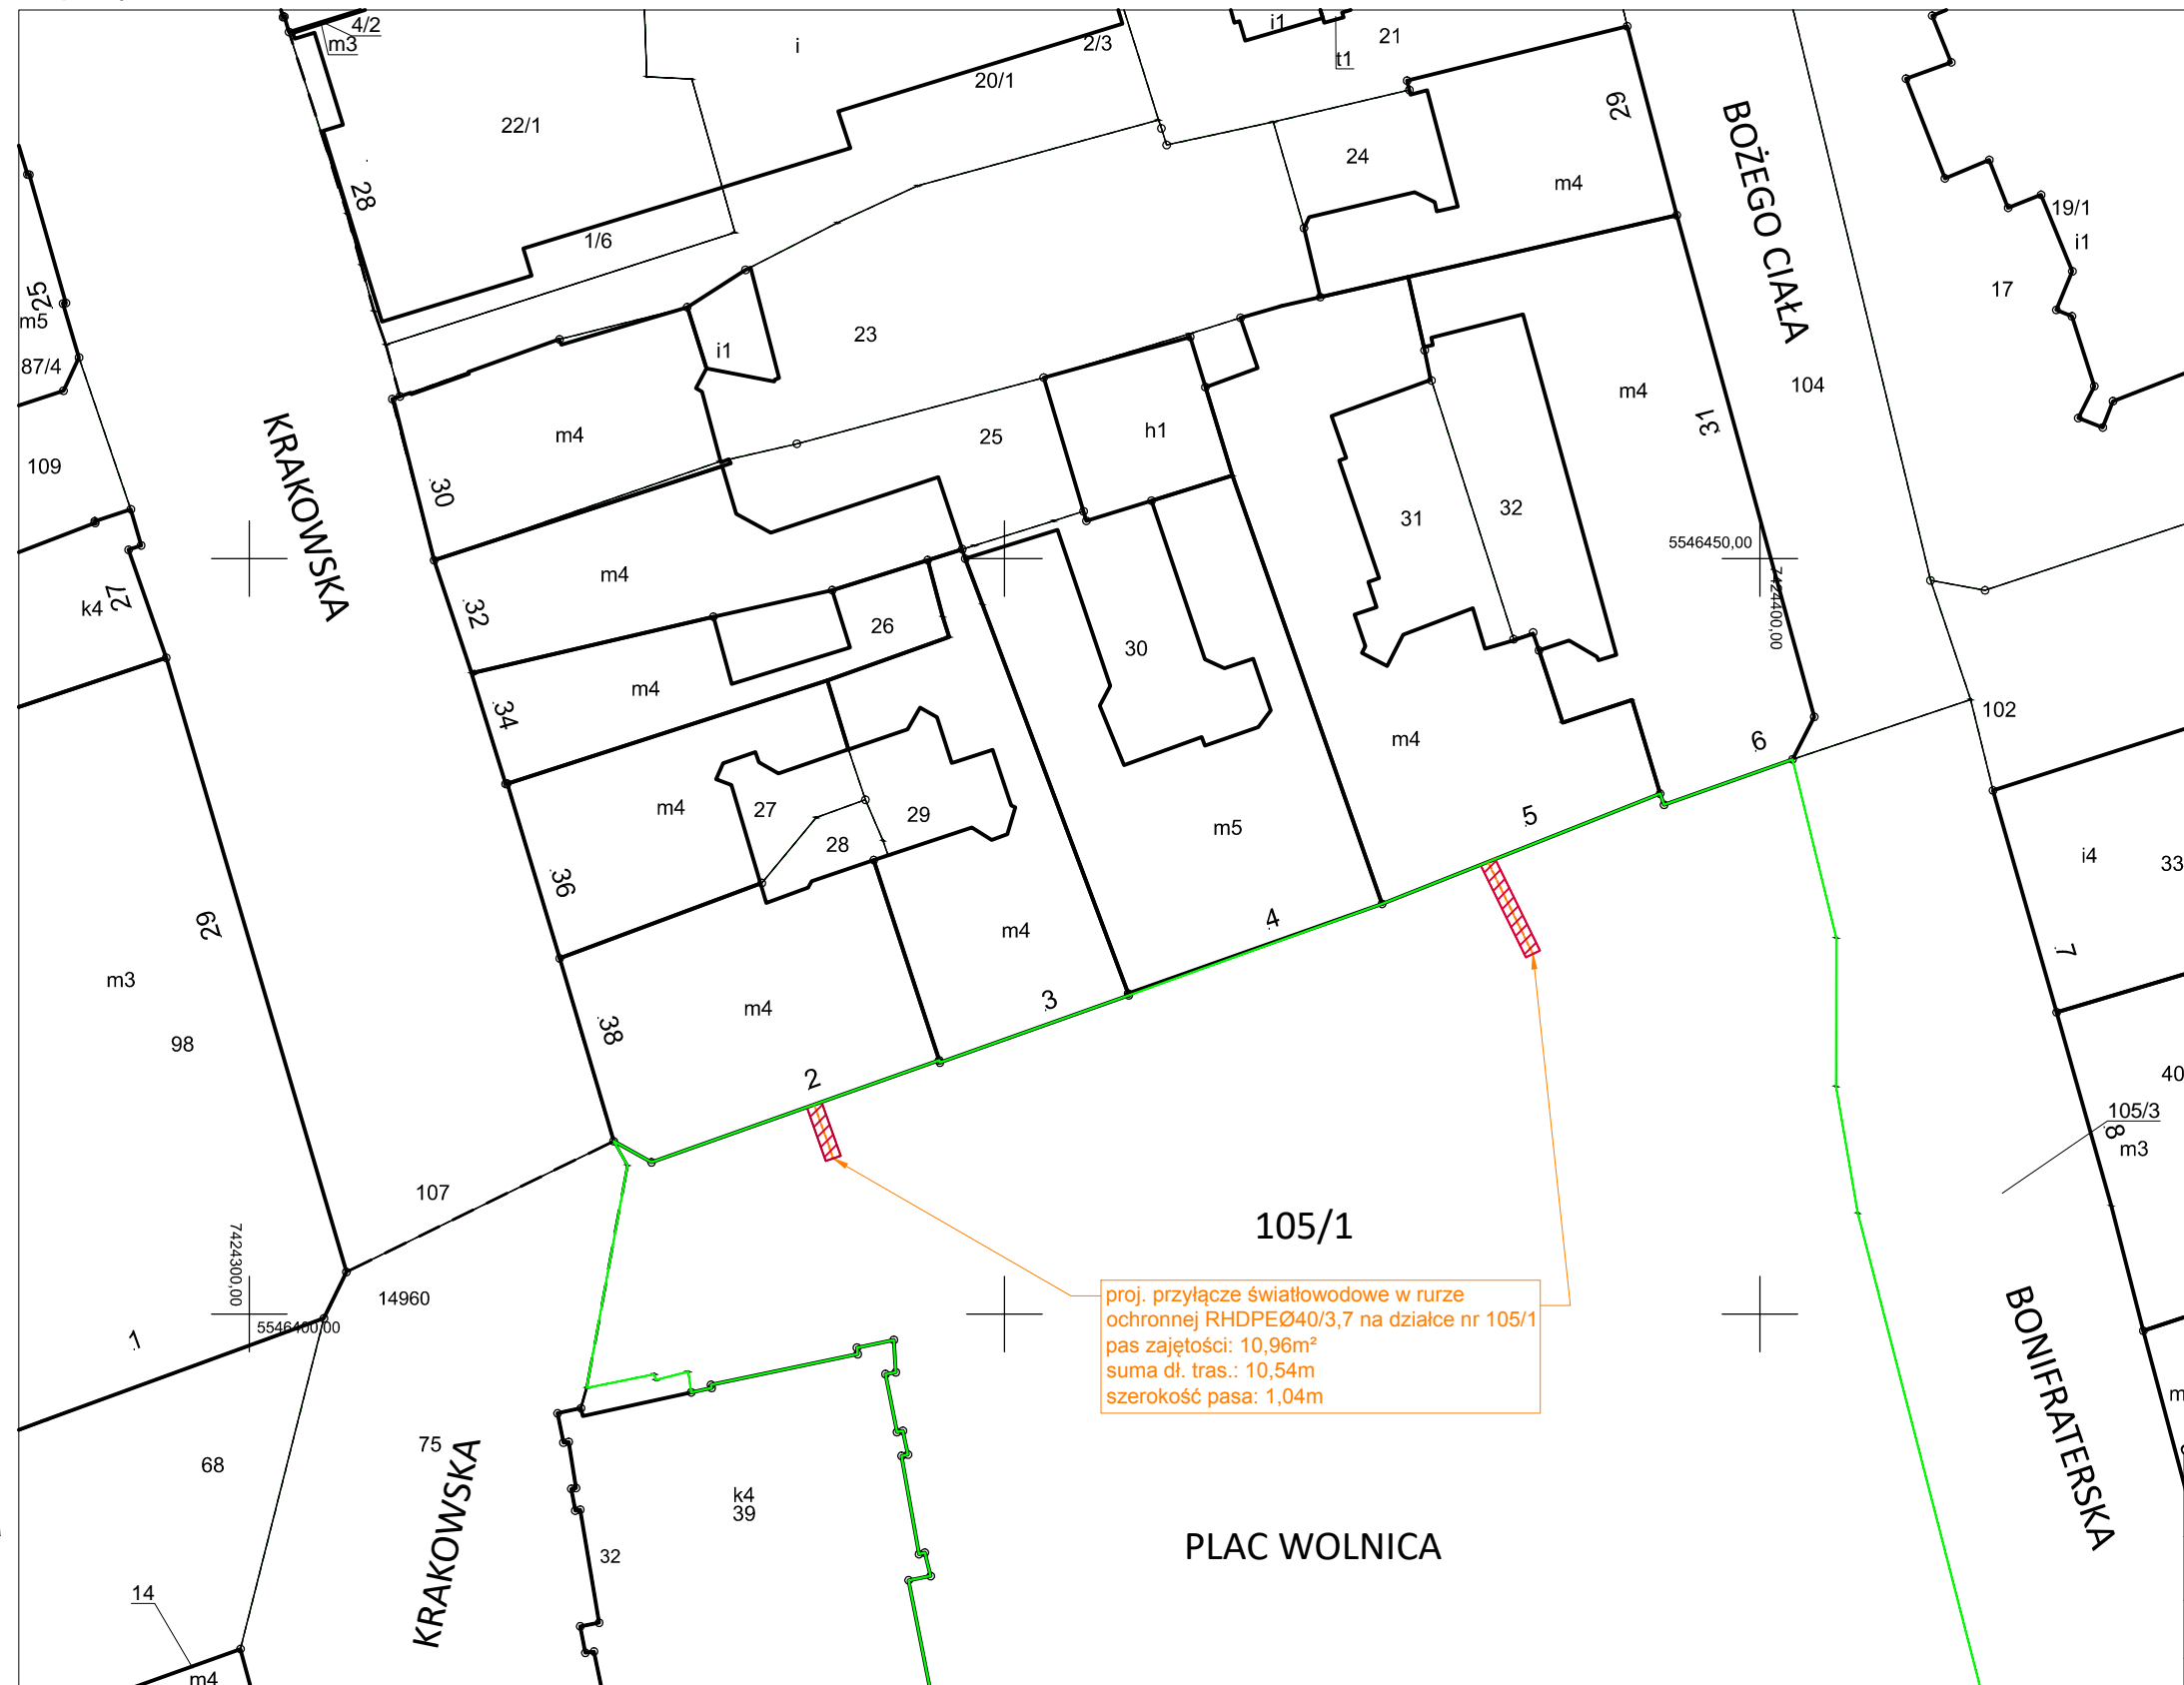

proj. przyłącze światłowodowe w rurze
ochronnej RHDPEØ40/3,7 na działce nr 105/1
pas zajętości: 10,96m²
suma dł. tras.: 10,54m
szerokość pasa: 1,04m

Dokument wygenerowany dn. 19-11-2024 r. przez: Anna Adamowicz-Skowrońska

axians		ATEM-POLSKA Sp. z o.o. ul. Kazimierza Górskiego 3; 81-304 Gdynia	
Temat	Projekt sieci FTTH dla zabudowy wielorodzinnej na terenie OLT KRAKOW		
Lokalizacja	Kraków, plac Wolnica 2, 3, 5		
Tytuł rys.	Projekt zagospodarowania terenu		
Skala	Projektował	Data	Nr rys.
1:500	Andrzej Kaczmarczyk	03.2025	1
	Opracował	Data	Arkusz
	Robert Dudkiewicz	03.2025	