

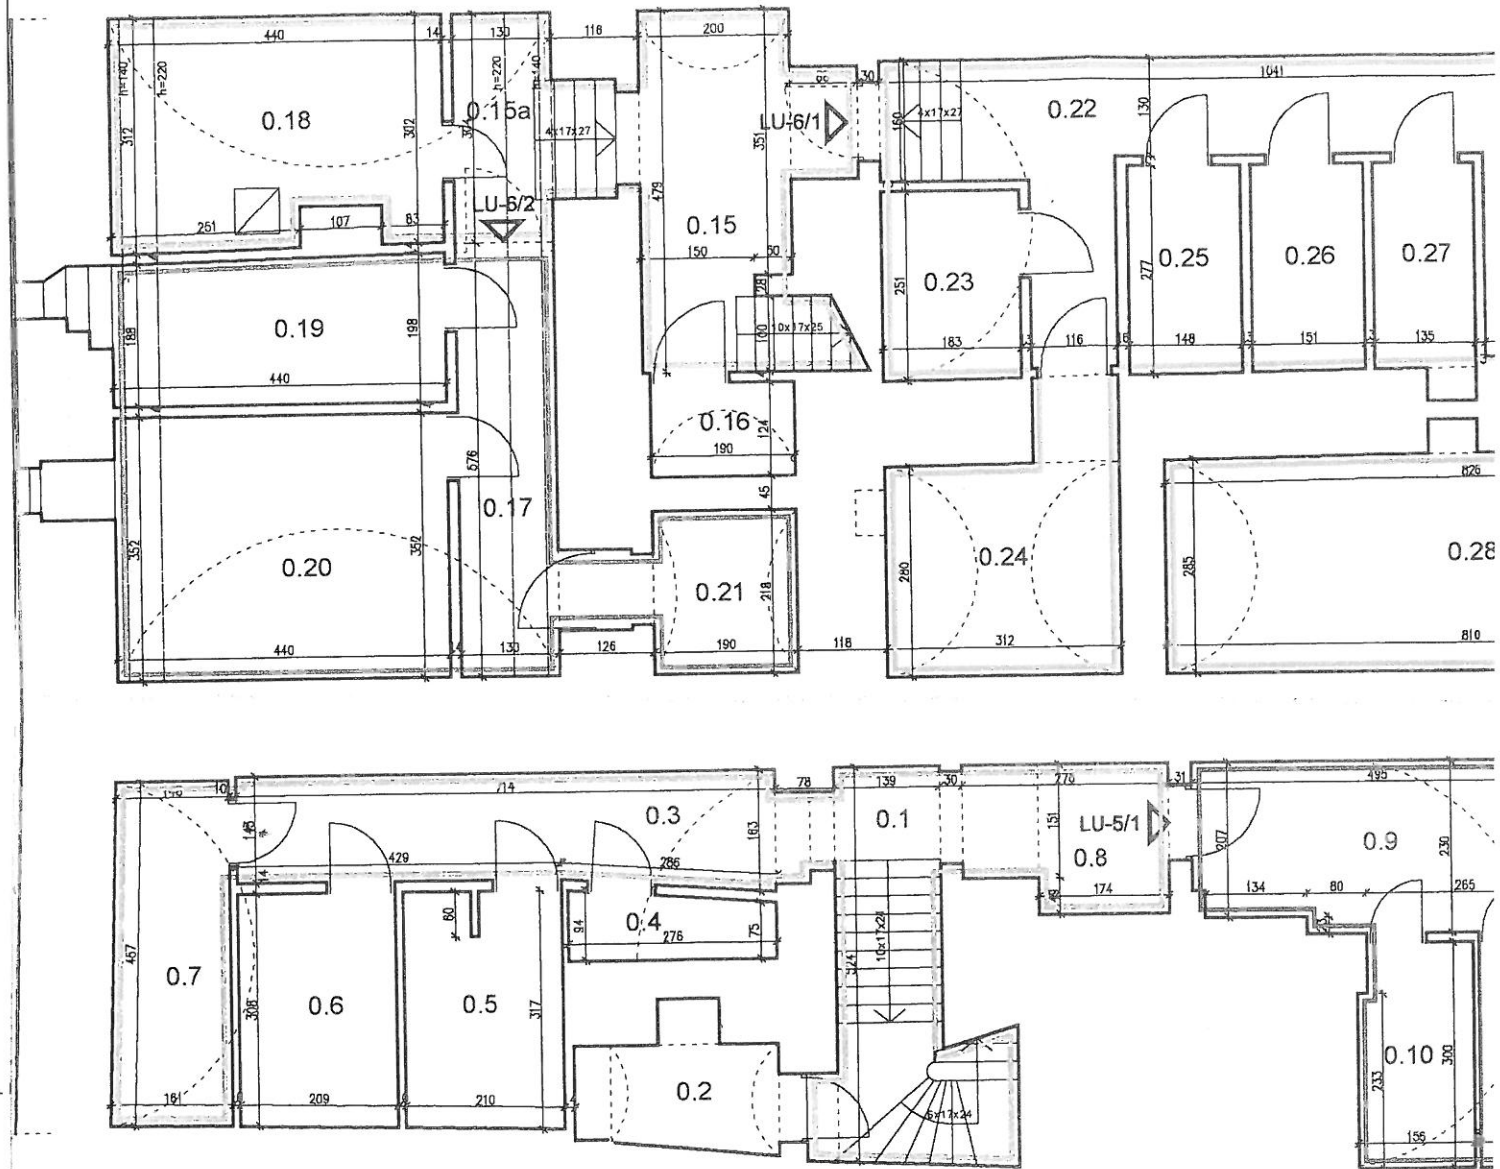
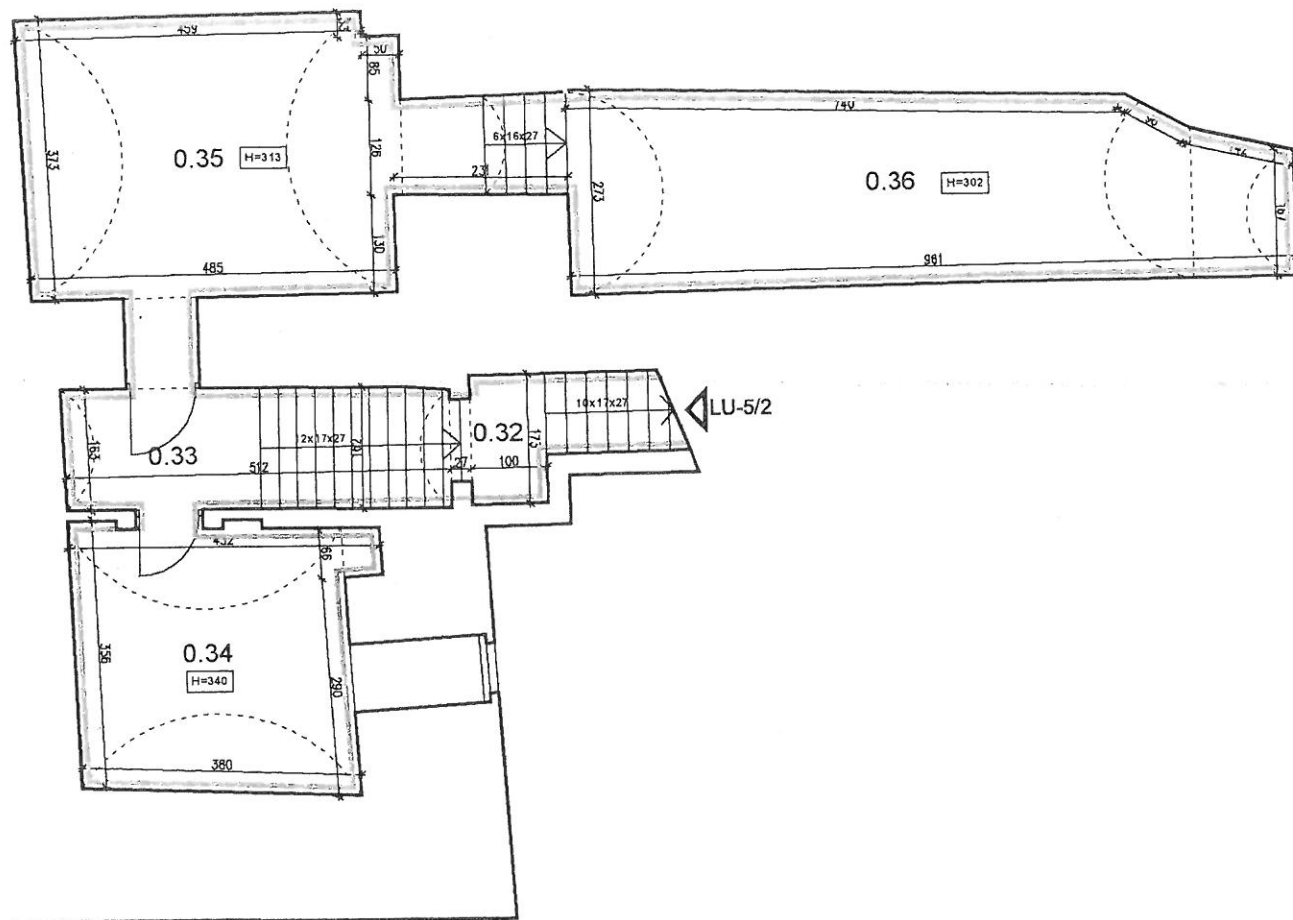


R2UT PIWNIC I

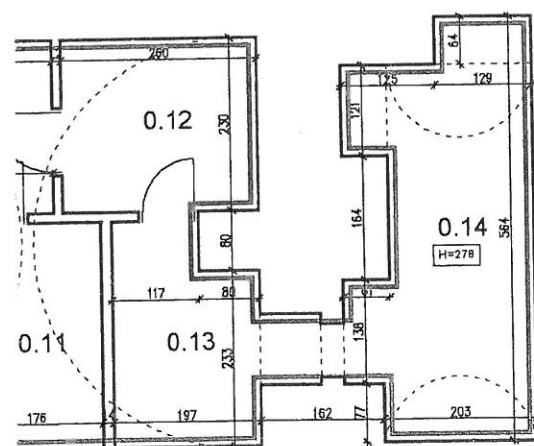

RZUT PIWNIC II

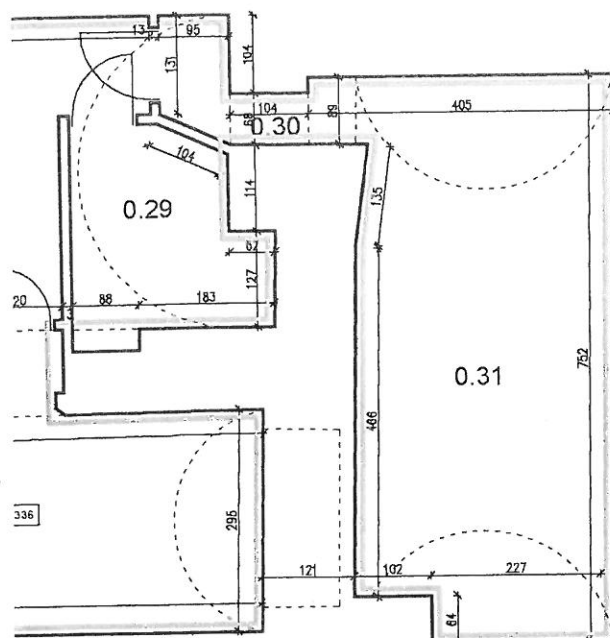

Nr na rys.	Nazwa pomieszczenia	Pow. [m2]
POMIESZCZENIA WSPÓLNEGO UŻYTKOWANIA		
0.1	schody zejściowe+korytarz I	8,10
0.3	korytarz II	10,00
0.7	pom. gospodarcze (wymylnikownia)	7,10
0.8	korytarz III	5,00
0.15	schody zejściowe+hol komunik.	10,20
015a	korytarz IV	2,80
0.18	pom. gospodarcze (wymylnikownia)	11,50
RAZEM:		54,70m2

LOKAL O INNYM PRZEZNACZENIU NIŻ MIESZKALNE "LU-5/1"		
0.9	korytarz V	11,90
0.10	pom. gosp.	4,60
0.11	pom. gosp.	5,20
0.12	pom. gosp.	6,50
0.13	pom. gosp.	5,40
0.14	pom. gosp.	11,10
RAZEM:		44,70m2

LOKAL O INNYM PRZEZNACZENIU NIŻ MIESZKALNE "LU-5/2"		
0.32	schody zejściowe I	5,60
0.33	schody zejściowe II	8,80
0.34	pom. gosp.	14,10
0.35	pom. gosp.	17,80
0.36	pom. gosp.	23,40
RAZEM:		69,70m2

LOKAL O INNYM PRZEZNACZENIU NIŻ MIESZKALNE "LU-6/1"		
0.22	korytarz I	20,80
0.23	pom. gosp.	4,50
0.24	pom. gosp.	9,10
0.25	pom. gosp.	4,00
0.26	pom. gosp.	4,10
0.27	pom. gosp.	3,70
0.28	pom. gosp.	23,80
0.29	pom. gosp.	6,20
0.30	korytarz II	1,50
0.31	pom. gosp.	24,60
RAZEM:		102,30m2


Nr na rys.	Nazwa pomieszczenia	Pow. [m2]
LOKAL O INNYM PRZEZNACZENIU NIŻ MIESZKALNE "LU-6/2"		
0.17	korytarz III	5,30
0.19	pom. gosp.	8,00
0.20	pom. gosp.	13,30
0.21	pom. gosp.	2,20
RAZEM:		28,80m2
POMIESZCZENIA PRZYNALEŻNE DO LOKALI MIESZKALNYCH		
0.2	pom. gosp. przynależne do LM-5/6	2,90
0.4	pom. gosp. przynależne do LM-5/7	2,30
0.5	pom. gosp. przynależne do LM-5/9	6,20
0.6	pom. gosp. przynależne do LM-5/10	6,00
0.16	pom. gosp. przynależne do LM-6/6	1,60
RAZEM:		19,00m2

UWAGA:
Wszystkie lokale mieszkalne, użytkowe i pomieszczenia wspólnego użytkowania są wydzielone ścianami i stropami trwałymi, spełniającymi wymogi normy przeciwpożarowej.


PRZEDŁOŻONA DOKUMENTACJA JEST ZGODNA ZE STANEM ISTNIEJĄCYM Z 16.09.2009

PRACOWNIA PROJEKTOWA - JANUSZ GAWRON 31-515 Kraków, ul. Bandurskiego 62/1 tel/fax: 0 12 421 04 31, kom: 0 601 800 778, e-mail: gawrojan@gmail.com		
OBIEKT:	Budynek mieszkalno-usługowy - Kraków, Mały Rynek 5-6 (dz. nr 255 i 256)	DATA: 09.2009
TEMAT:	Projekt ustanowienia odrębnej własności samodzielnych lokali mieszkalnych oraz lokali o innym przeznaczeniu niż mieszkalne	SKALA: 1:100
INWESTOR:	Urszula Agata Pędziwilk 30-150 Kraków, ul. Armii Krajowej 33/6	2
OPRACOWALI:	arch. Janusz Gawron (upr. proj. UAN 5/89) arch. Jarosław Dąbrowski (RP - upr. 204/92)	
FAZA:	inwentaryzacja	
RYS.:	RZUT KONDYGNACJI PIWNIC	

22 UT PARTERU T

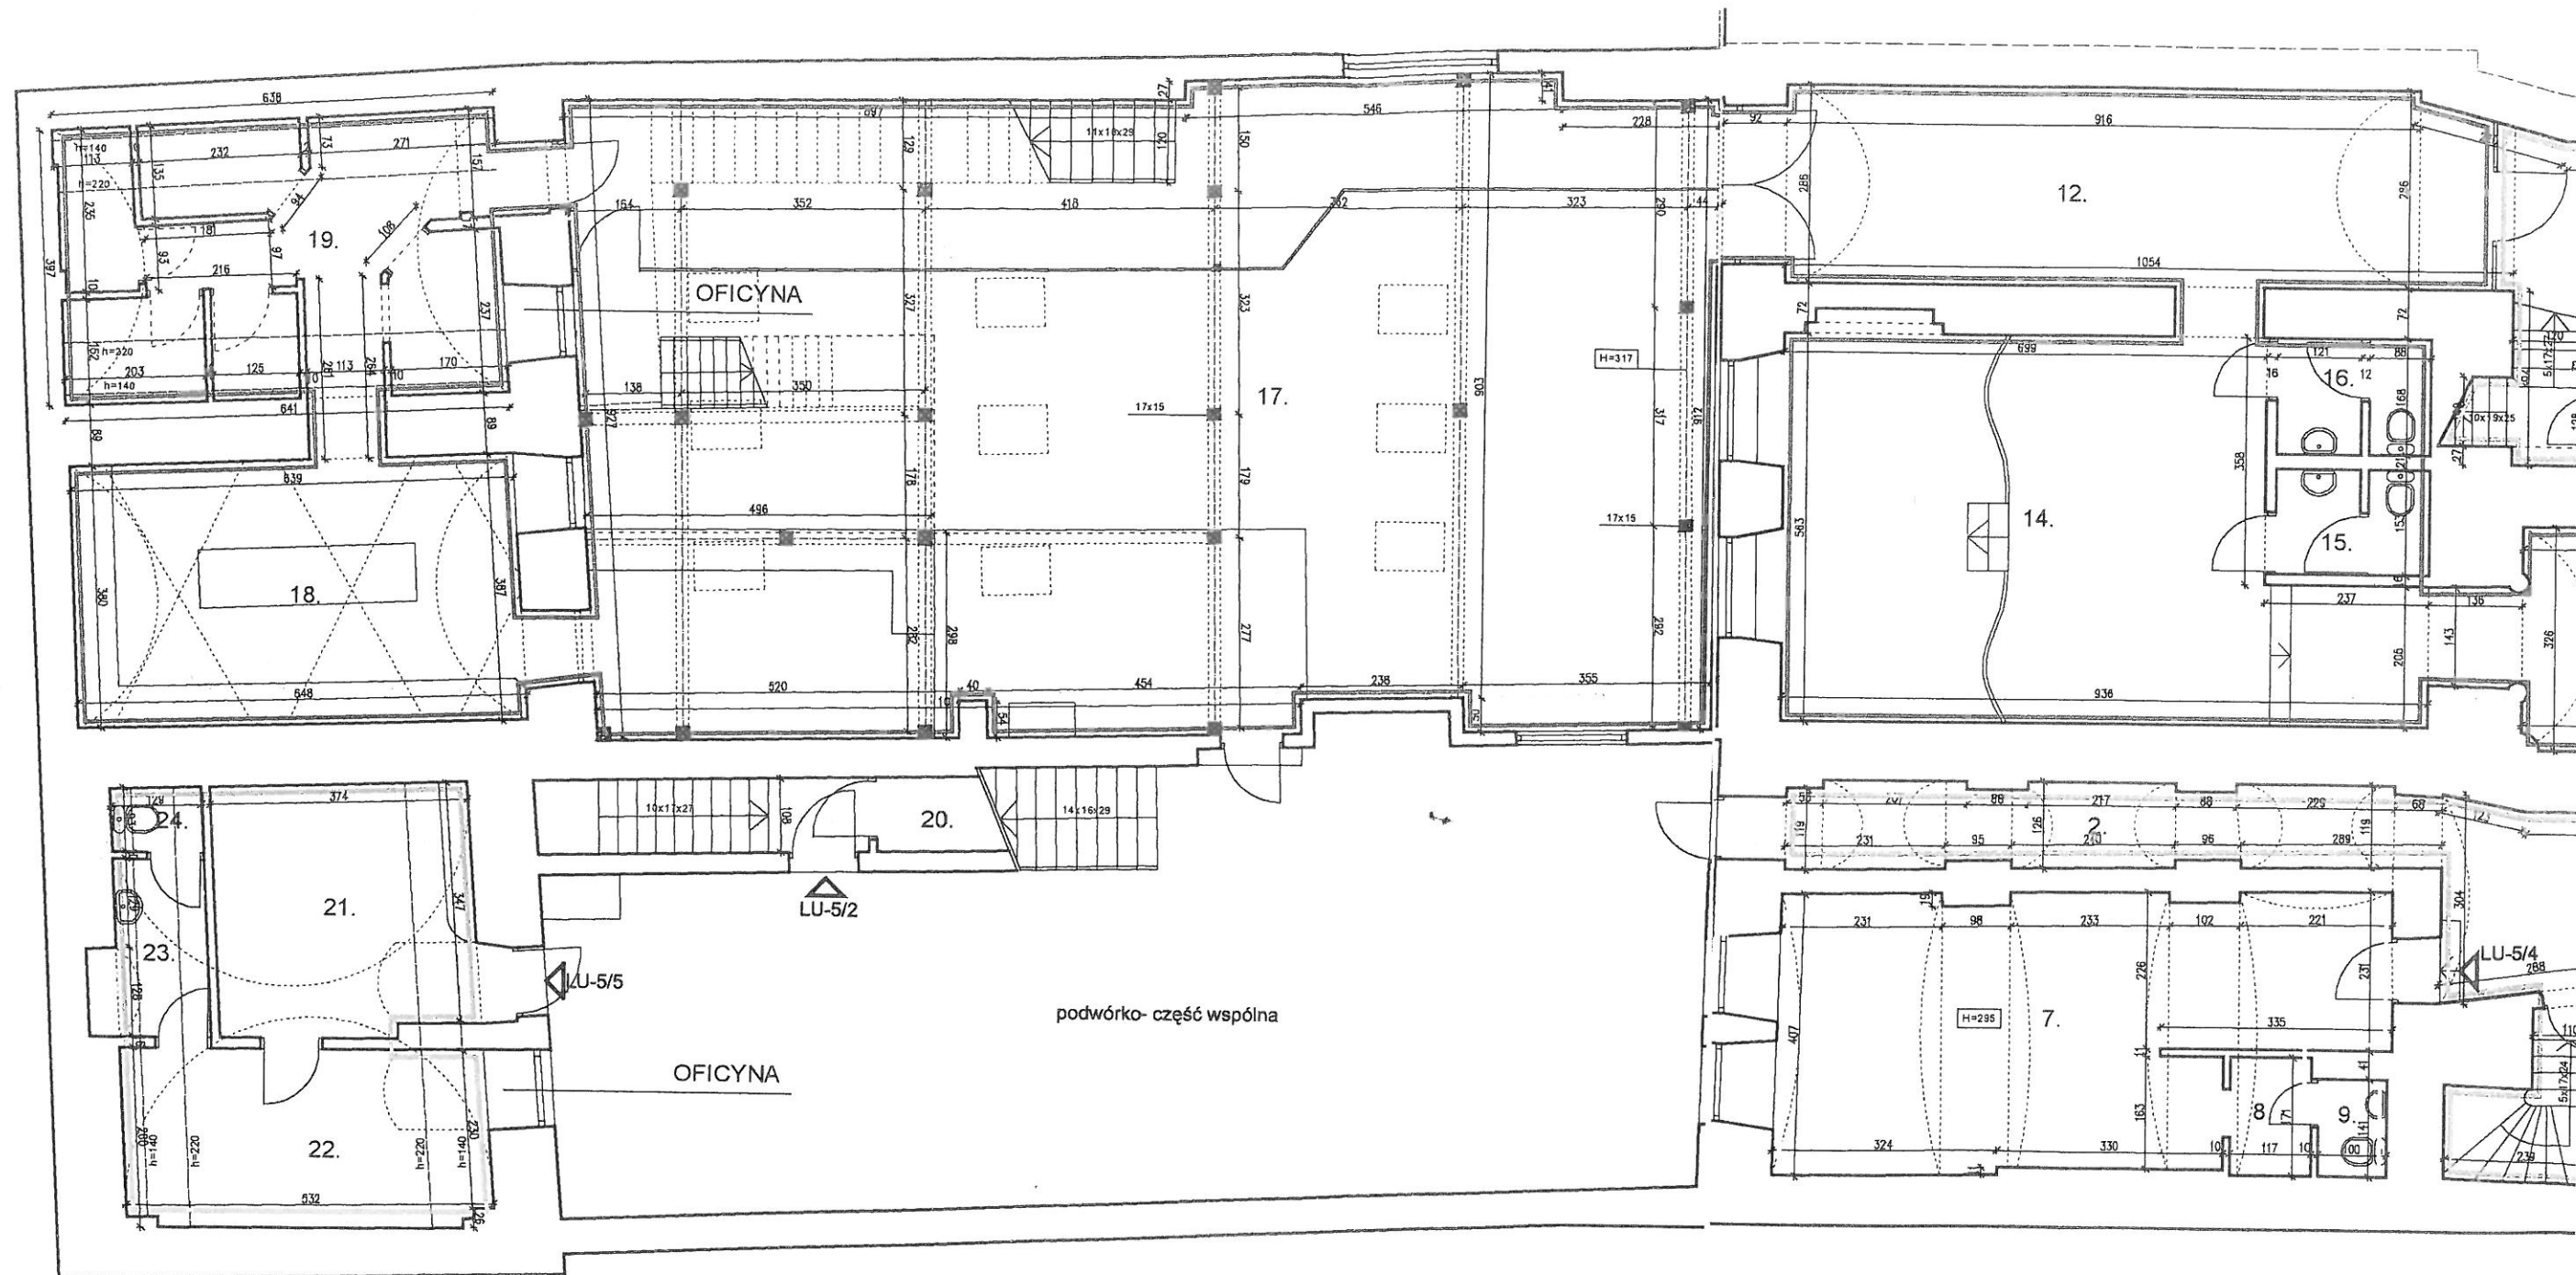

RZUT PARTERU II

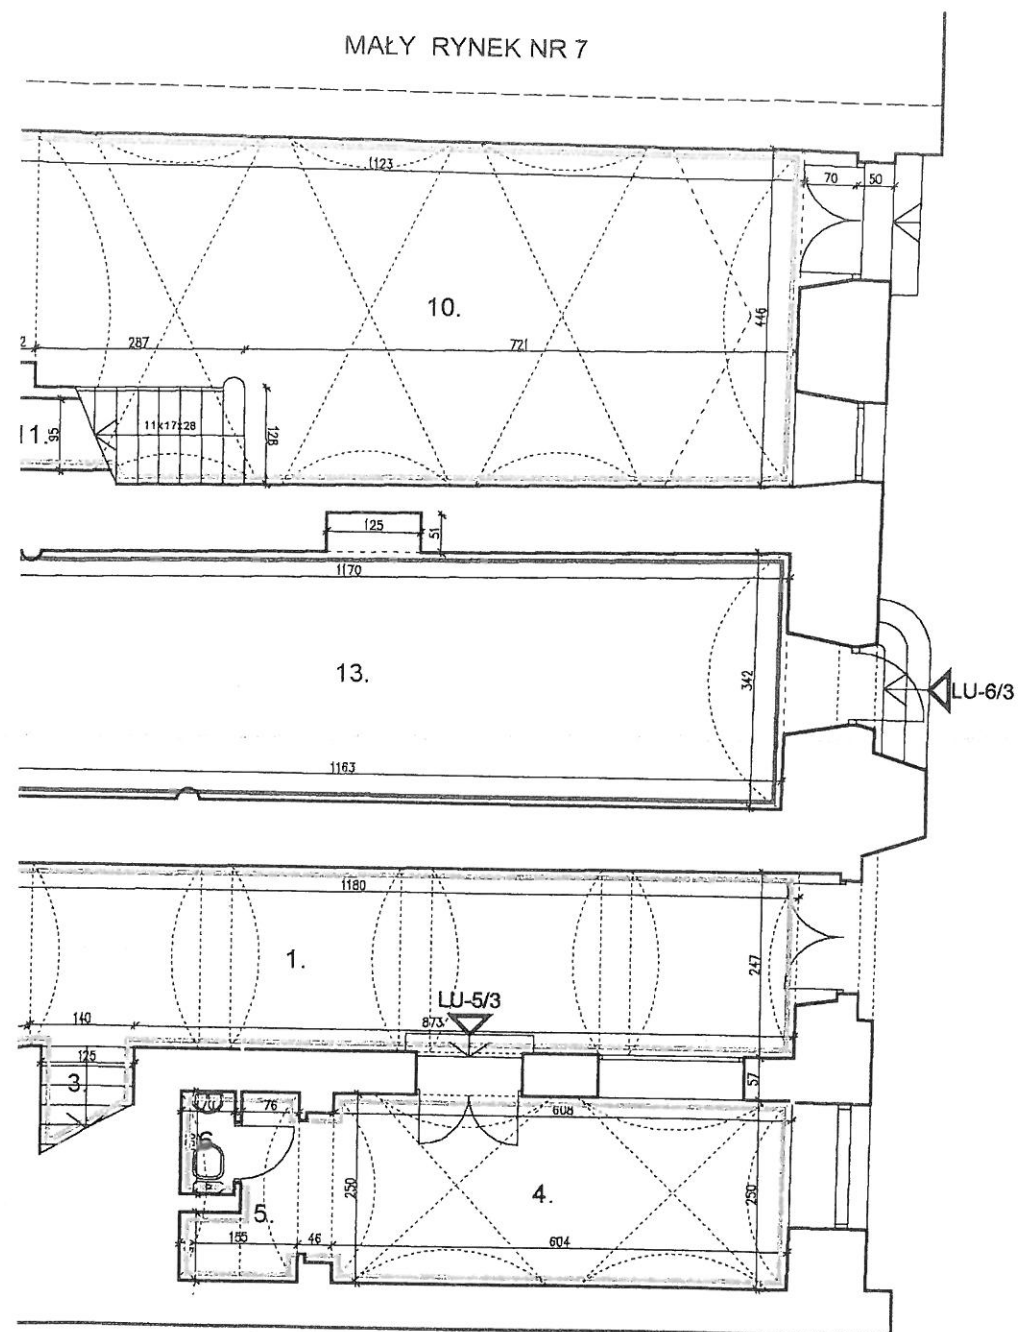


MAŁY RYNEK NR 4

Nr na rys.	Nazwa pomieszczenia	Pow. [m2]
POMIESZCZENIA WSPÓLNEGO UŻYTKOWANIA		
1.	sień wejściowa	33,30
2.	korytarz przejściowy	11,00
3.	schody na piętro	4,40
10.	sień wejściowa	54,40
11.	pom. gosp.	1,10
RAZEM:		104,20m2
LOKAL O INNYM PRZEZNACZENIU NIŻ MIESZKALNE "LU-5/3"		
4.	pom. usługowe - sala sprzedaży	16,00
5.	przedsionek	2,60
6.	wc	1,00
RAZEM:		19,60m2
LOKAL O INNYM PRZEZNACZENIU NIŻ MIESZKALNE "LU-5/4"		
7.	pom. usługowe - sala sprzedaży	31,20
8.	przedsionek	2,00
9.	wc	1,40
RAZEM:		34,60m2
LOKAL O INNYM PRZEZNACZENIU NIŻ MIESZKALNE "LU-5/5"		
21.	pom. usługowe I	12,40
22.	pom. usługowe II	10,80
23.	przedsionek	2,00
24.	wc	0,90
RAZEM:		26,10m2
LOKAL O INNYM PRZEZNACZENIU NIŻ MIESZKALNE "LU-6/3"		
12.	sień przejściowa	26,30
13.	sala konsumpcyjna	39,00
14.	sala konsumpcyjna	44,20
15.	węzeł sanitarny	3,20
16.	węzeł sanitarny	3,50
17.	sala konsumpcyjna	150,00
18.	kuchnia	24,70
19.	zaplecze kuchni	18,00
RAZEM:		308,90m2
POMIESZCZENIE PRZYNALEŻNE DO LOKALU O INNYM PRZEZNACZENIU NIŻ MIESZKALNE		
20.	pom. gosp. przynależne do LU-5/2	1,00
RAZEM:		1,00m2

UWAGA:
Wszystkie lokale mieszkalne, użytkowe i pomieszczenia wspólnego użytkowania są wydzielone ścianami i stropami trwałymi, spełniającymi wymogi normy przeciwpożarowej.
PRZEDŁOŻONA DOKUMENTACJA JEST ZGODNA ZE STANEM ISTNIEJĄCYM Z 16.09.2009

PRACOWNIA PROJEKTOWA - JANUSZ GAWRON 31-515 Kraków, ul. Bandurskiego 62/1 tel/fax: 0 12 421 04 31, kom: 0 601 800 778, e-mail: gawrojan@gmail.com		
OBIEKT:	Budynek mieszkalno-usługowy - Kraków, Mały Rynek 5-6 (dz. nr 255 i 256)	
TEMAT:	Projekt ustanowienia odrębnej własności samodzielnych lokali mieszkalnych oraz lokali o innym przeznaczeniu niż mieszkalne	DATA: 09.2009
INWESTOR:	Urszula Agata Pędziwilk 30-150 Kraków, ul. Armii Krajowej 33/6	SKALA: 1:100
OPRACOWALI:	arch. Janusz Gawron (upr. proj. UAN 5/89) arch. Jarosław Dąbrowski (RP - upr. 204/92)	3
FAZA:	inwentaryzacja	
RYS.:	RZUT KONDYGNACJI PARTERU	

REUT I PIETRA u I 4

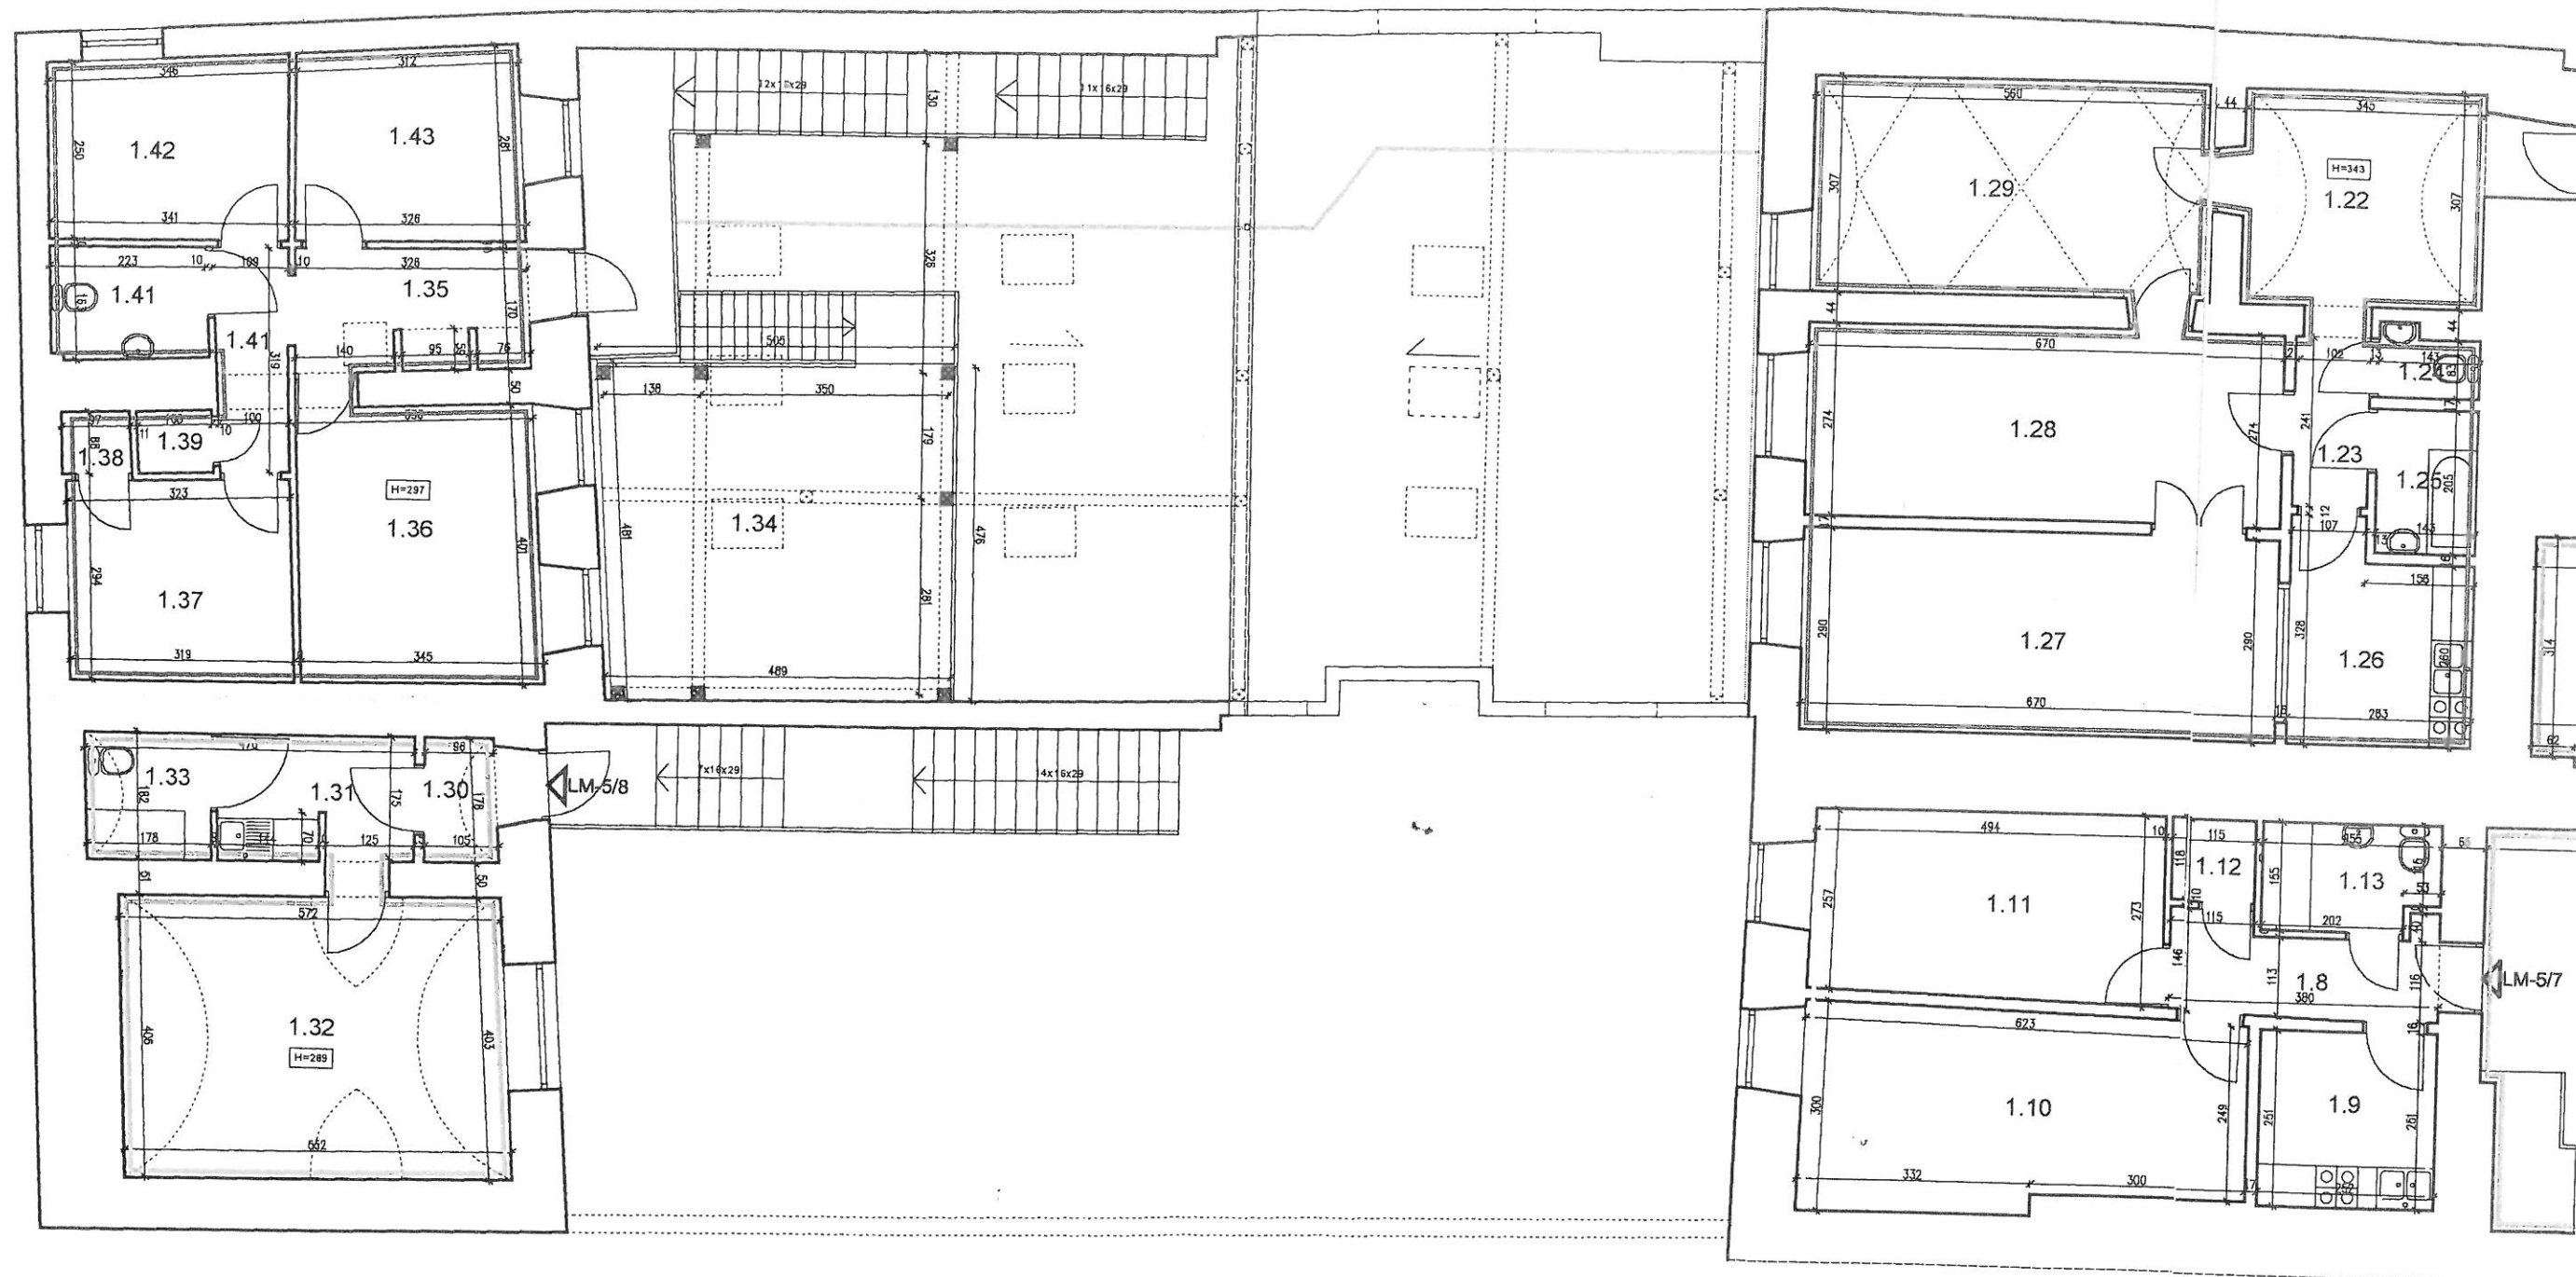

The image displays two architectural floor plans of a building, likely a school or institutional structure, showing rooms, corridors, and staircases. The plans are labeled with room numbers and dimensions.

Top Floor Plan:

- Room 1.14:** Located on the left, adjacent to a staircase labeled "M-6/5".
- Room 1.15:** A small room adjacent to 1.14.
- Room 1.16:** A small room adjacent to 1.15.
- Room 1.17:** A large room on the right side of the top floor.
- Room 1.18:** A large room on the right side of the bottom floor, adjacent to 1.17.
- Room 1.19:** A small room adjacent to 1.18.
- Room 1.20:** A small room adjacent to 1.19.
- Room 1.21:** A large room on the left side of the bottom floor.

Bottom Floor Plan:

- Room 1.1:** A large room on the left side of the bottom floor.
- Room 1.2:** A small room adjacent to 1.1.
- Room 1.3:** A small room adjacent to 1.2.
- Room 1.4:** A small room adjacent to 1.3.
- Room 1.5:** A large room on the right side of the bottom floor.
- Room 1.6:** A large room on the right side of the bottom floor, adjacent to 1.5.
- Room 1.7:** A small room adjacent to 1.6.

Other labels and dimensions include:

- Staircases:** "M-6/5", "LM-6/4", "LM-5/6", "B-17-30", "B-17-28".
- Dimensions:** Various numerical values indicating room sizes and distances.
- Labels:** "sufit podwiesz." (suspended ceiling), "H=343", "H=326".



LOKAL MIESZKALNY "LM-6/5"		
1.22	przedpokój	10,60
1.23	korytarz	2,55
1.24	wc	1,20
1.25	łazienka	2,95
1.26	kuchnia	7,60
1.27	pokój I	19,45
1.28	pokój II	18,35
1.29	pokój III	17,20
RAZEM:		79,90m2

POMIESZCZENIA PRZYNALEŻNE DO LOKALU O INNYM PRZEZNACZENIU NIŻ MIESZKALNE "LU-6/3"		
1.34	antresola	25,00
1.35	korytarz I	5,70
1.36	pokój I	13,40
1.37	pokój II	9,20
1.38	pom. gospodarcze	0,85
1.39	pom. gospodarcze	0,95
1.40	korytarz II	3,30
1.41	wc	3,50
1.42	pokój III	8,80
1.43	pokój IV	8,60
RAZEM:		79,30m2

PRZEDŁOŻONA DOKUMENTACJA JEST ZGODNA ZE STANEM ISTNIEJACYM Z 16.09.2009

4

RZUT II PIĘTRA (1)

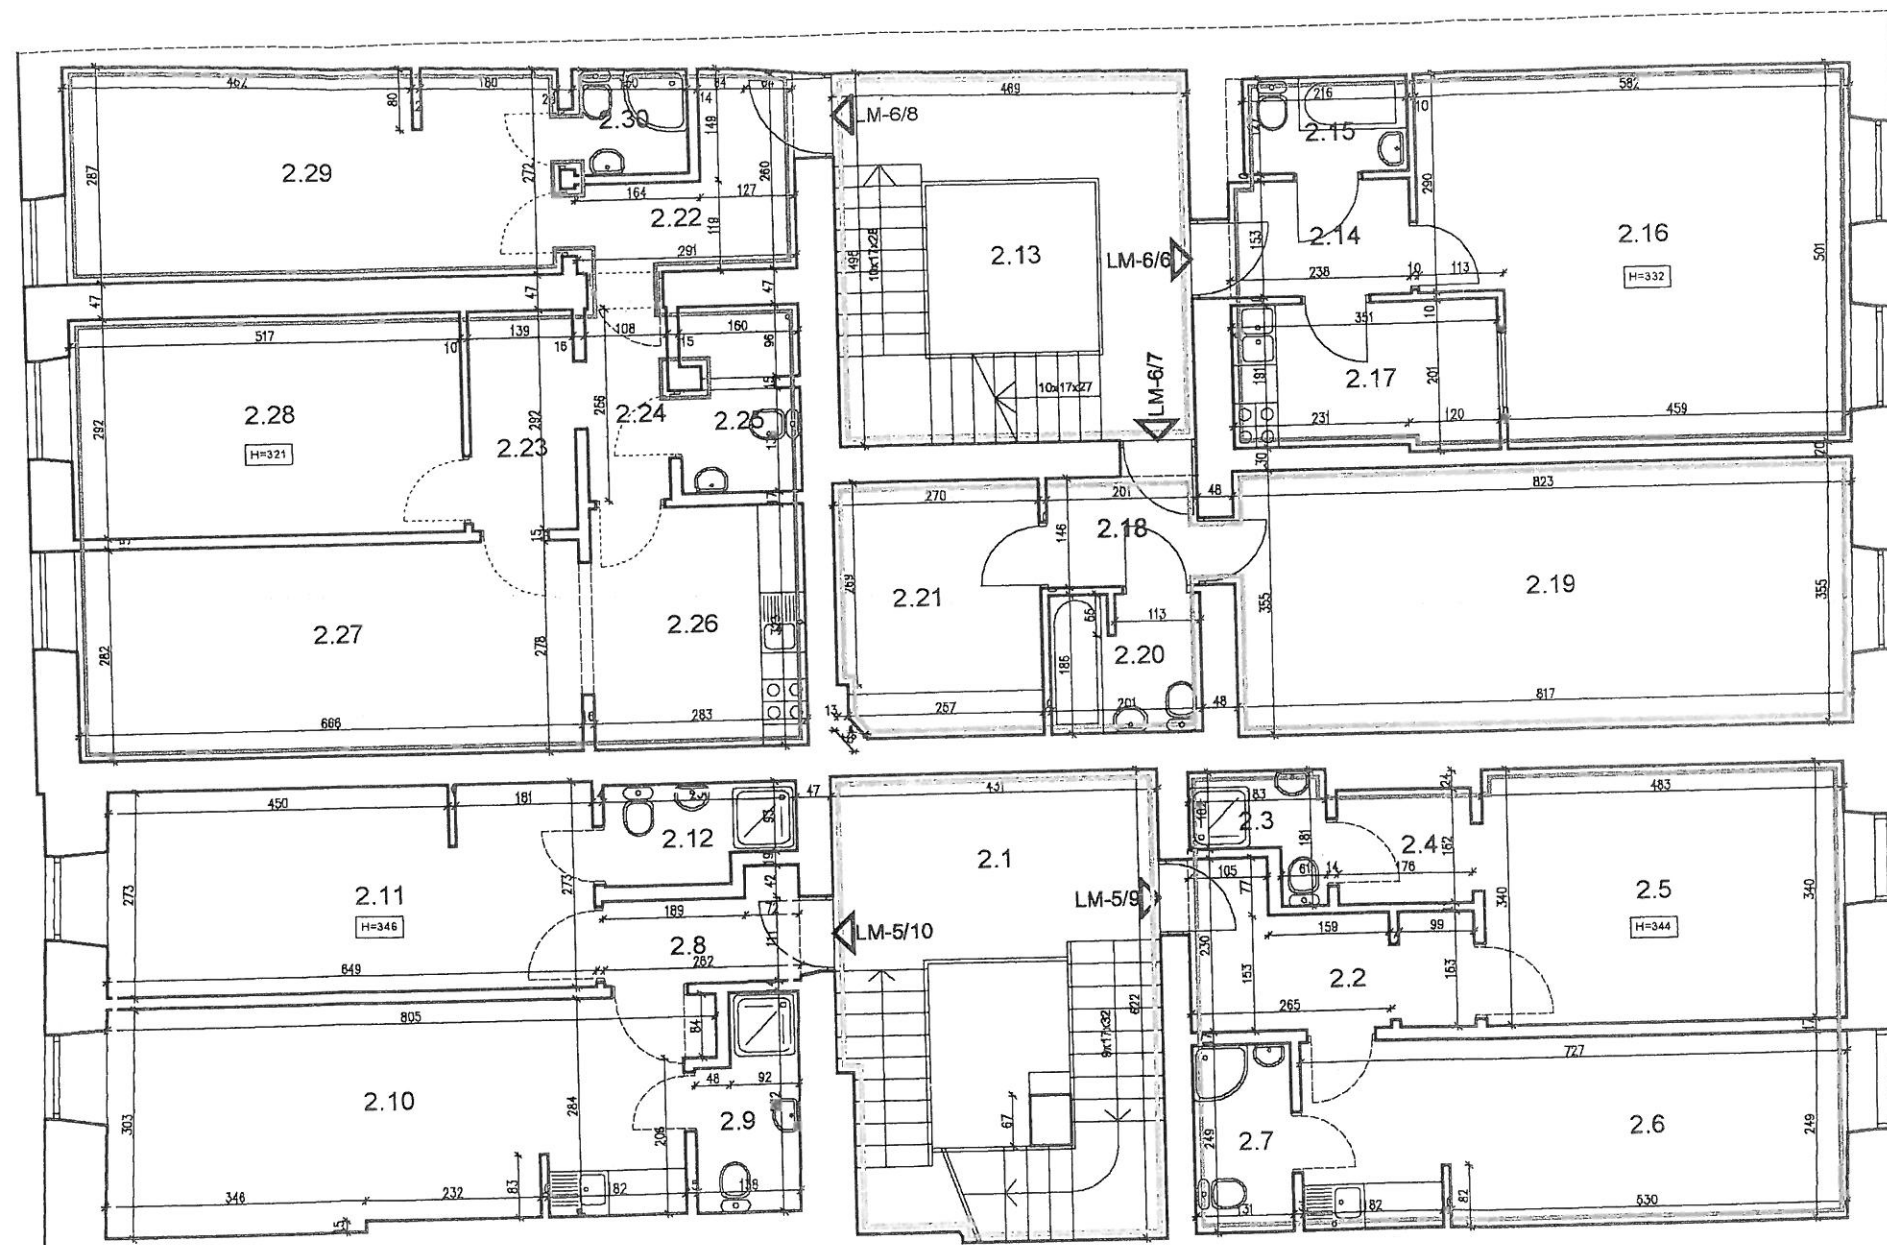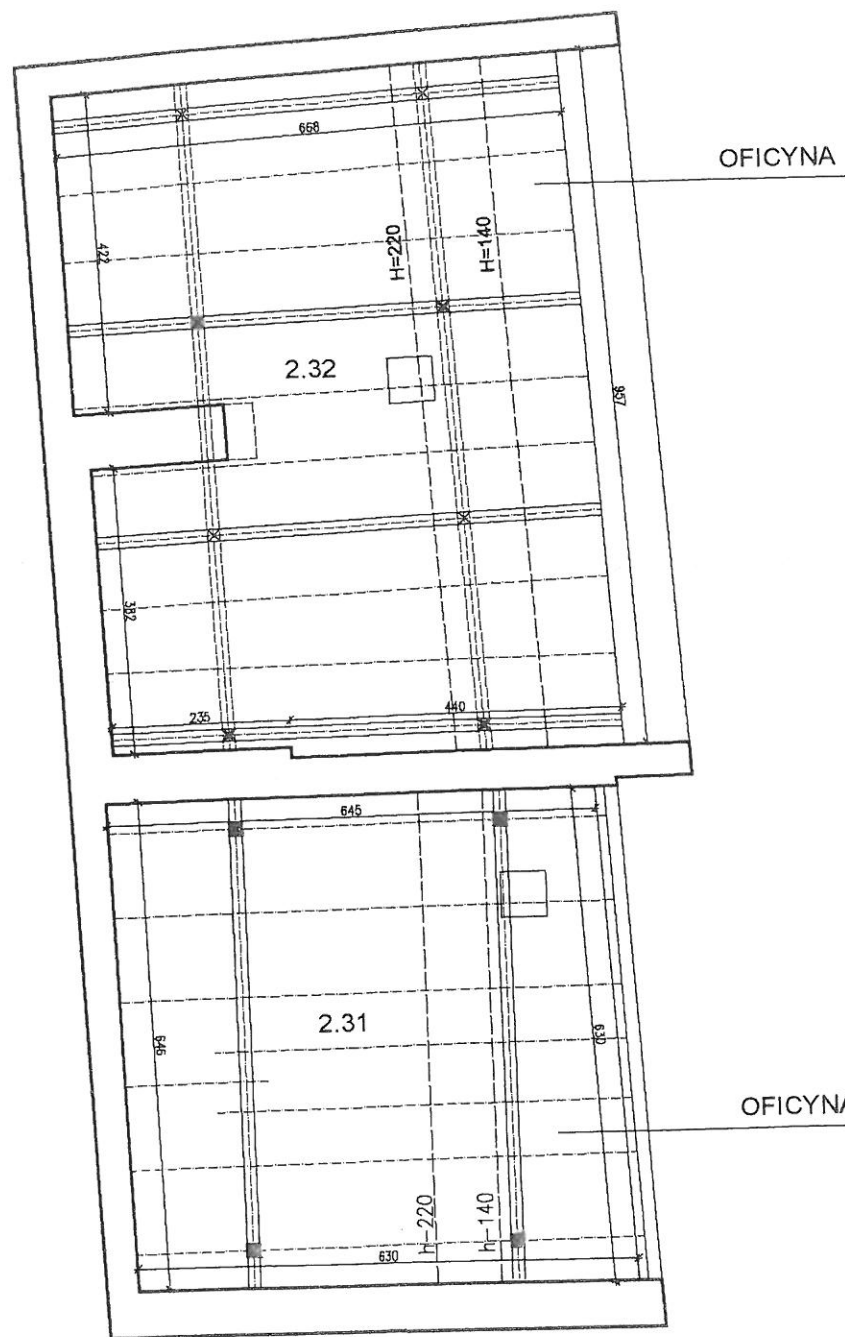

Nr na rys.	Nazwa pomieszczenia	Pow. [m2]
POMIESZCZENIA WSPÓLNEGO UŻYTKOWANIA		
2.1	klatka schodowa	21,70
2.13	klatka schodowa	18,50
RAZEM:		40,20m2

LOKAL MIESZKALNY "LM-5/9"		
2.2	przedpokój	6,50
2.3	łazienka I	2,35
2.4	przedśionek	2,70
2.5	pokój	16,50
2.6	pokój z aneksem kuchennym	18,20
2.7	łazienka II	3,25
RAZEM:		49,50m2

LOKAL MIESZKALNY "LM-5/10"		
2.8	przedpokój	3,20
2.9	łazienka I	3,60
2.10	pokój z aneksem kuchennym	22,85
2.11	pokój	17,50
2.12	łazienka II	3,10
RAZEM:		50,25m2

LOKAL MIESZKALNY "LM-6/6"		
2.14	przedpokój	3,65
2.15	łazienka	2,75
2.16	pokój	26,50
2.17	kuchnia	6,85
RAZEM:		39,75m2

LOKAL MIESZKALNY "LM-6/7"		
2.18	przedpokój	2,95
2.19	pokój	29,00
2.20	łazienka	3,70
2.21	kuchnia	9,10
RAZEM:		44,75m2

Nr na rys.	Nazwa pomieszczenia	Pow. [m2]
LOKAL MIESZKALNY "LM-6/8"		
2.22	przedpokój	5,30
2.23	korytarz I	4,10
2.24	korytarz II	2,80
2.25	łazienka I	3,85
2.26	kuchnia	9,15
2.27	pokój I	18,80
2.28	pokój II	15,10
2.29	pokój III	18,25
2.30	łazienka II	2,10
RAZEM:		79,45m2


POMIESZCZENIA PRZYNALEŻNE DO LOKALU MIESZKALNEGO I LOKALU O INNYM PRZEZNACZENIU		
2.31	pom. gosp. przynależne do LM-5/8	29,00
2.32	pom. gosp. przynależne do LU-6/3	44,30
RAZEM:		73,30m2

Rzut II Piętra (2)

UWAGA:
 Wszystkie lokale mieszkalne, użytkowe i pomieszczenia wspólnego użytkowania są wydzielone ścianami i stropami trwałymi, spełniającymi wymogi normy przeciwpożarowej.
 PRZEDŁOŻONA DOKUMENTACJA JEST ZGODNA ZE STANEM ISTNIEJACYM Z 16.09.2009

PRACOWNIA PROJEKTOWA - JANUSZ GAWRON 31-515 Kraków, ul. Bandurskiego 62/1 tel/fax: 0 12 421 04 31, kom: 0 601 800 778, e-mail: gawrojan@gmail.com		
OBIEKT:	Budynek mieszkalno-usługowy - Kraków, Mały Rynek 5-6 (dz. nr 255 i 256)	
TEMAT:	Projekt ustanowienia odrębnej własności samodzielnych lokali mieszkalnych oraz lokali o innym przeznaczeniu niż mieszkalne	DATA: 09.2009
INWESTOR:	Urszula Agata Pędziwilk 30-150 Kraków, ul. Armii Krajowej 33/6	SKALA: 1:100
OPRACOWALI:	arch. Janusz Gawron (upr. proj. UAN 5/89) arch. Jarosław Dąbrowski (RP - upr. 204/92)	5
FAZA:	inwentaryzacja	
RYS.:	RZUT KONDYGNACJI II PIĘTRA	

RZUT III P.

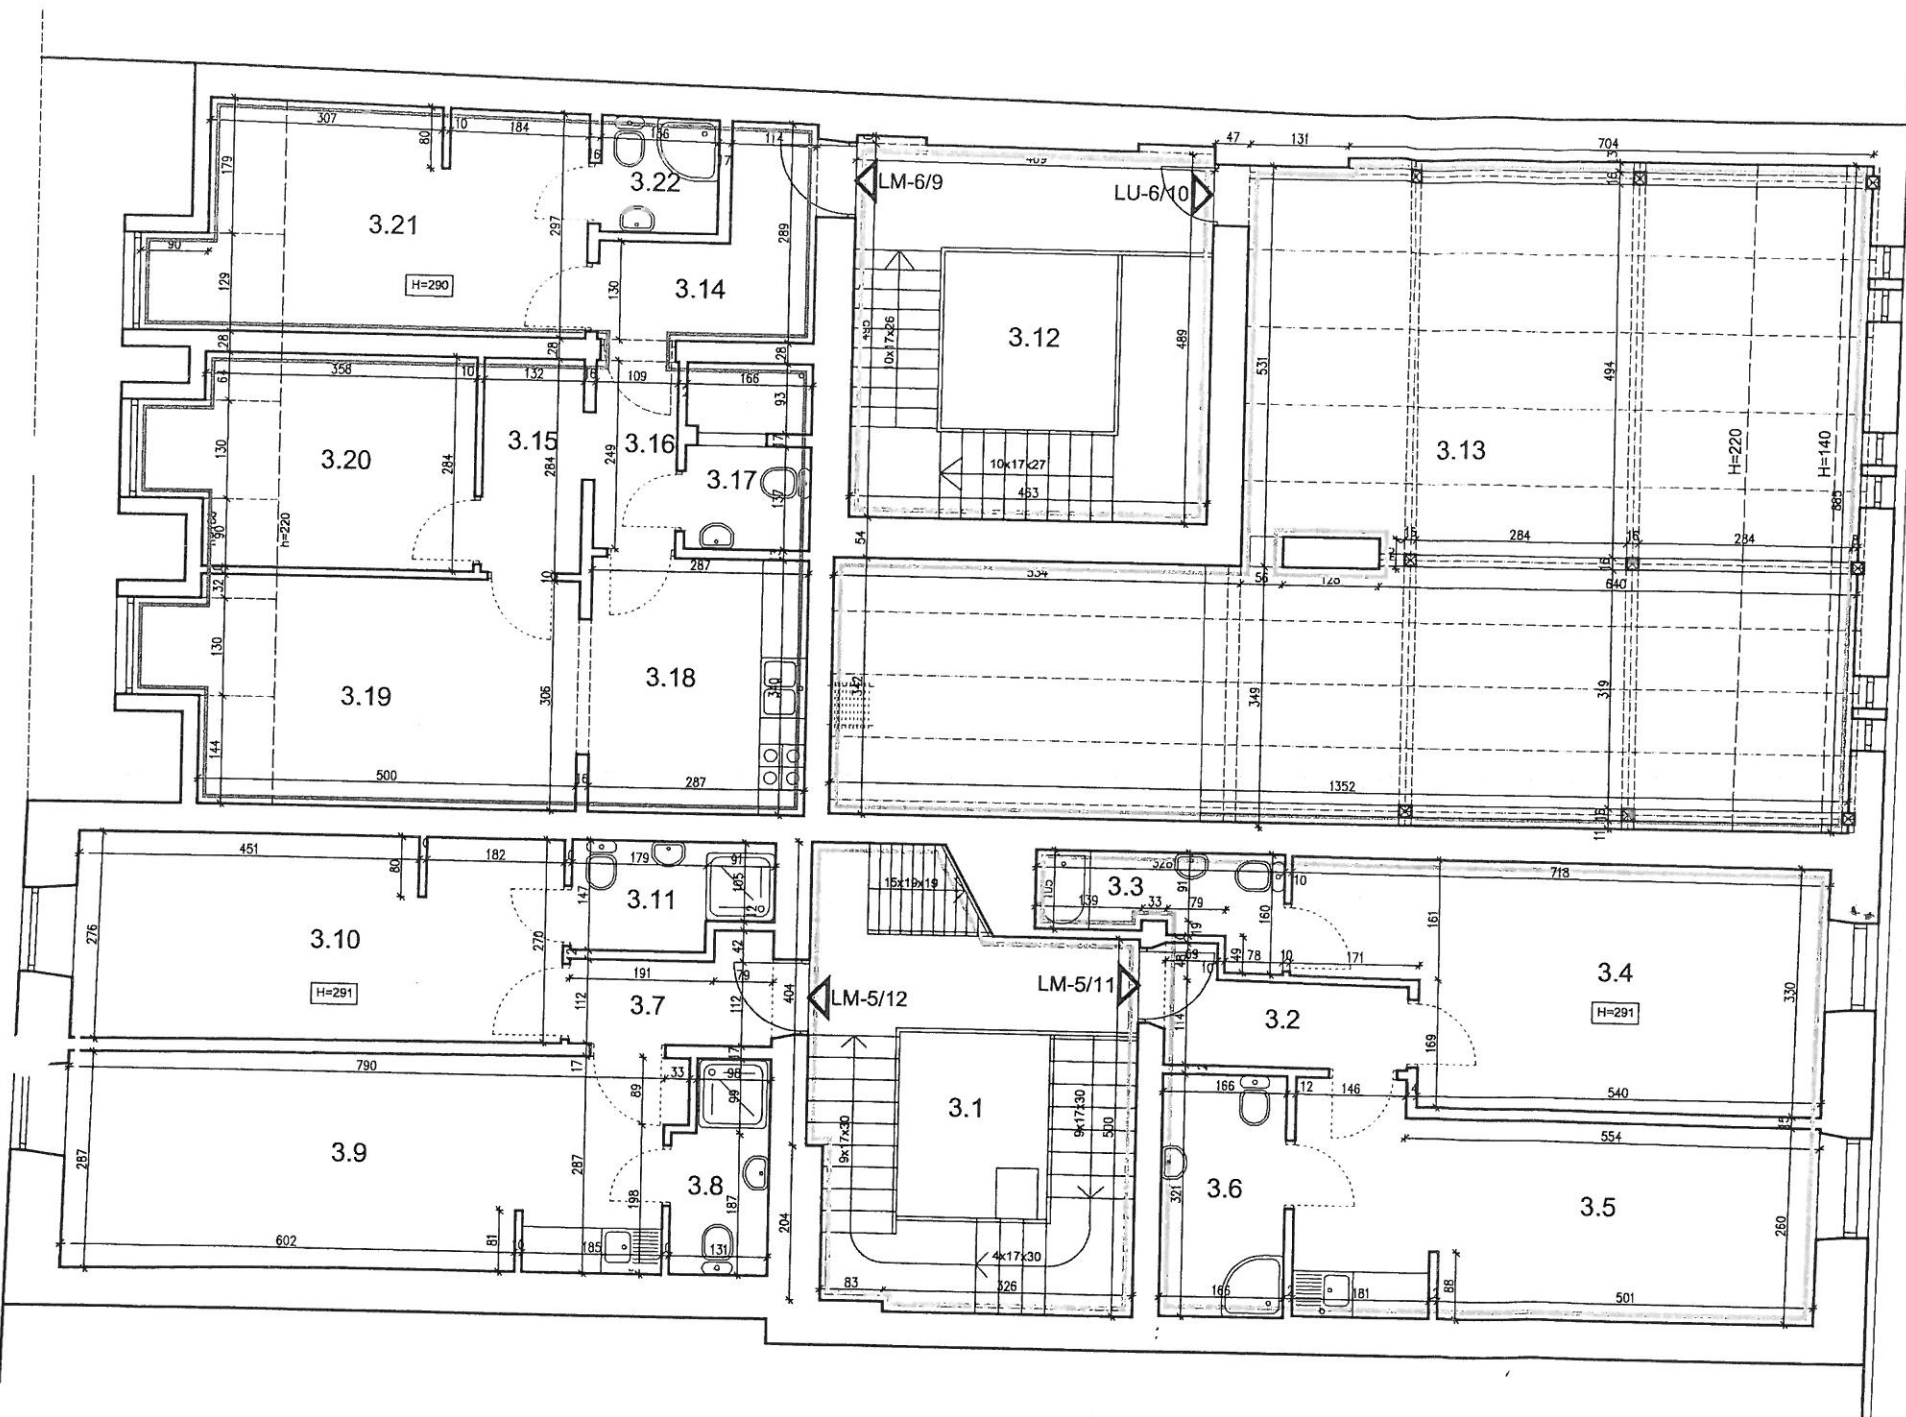


Nr na rys.	Nazwa pomieszczenia	Pow. [m2]
POMIESZCZENIA WSPÓLNEGO UŻYTKOWANIA		
3.1	klatka schodowa i schody na poddasze	14,50
3.12	klatka schodowa	13,90
RAZEM:		28,40m2
LOKAL MIESZKALNY "LM-5/11"		
3.2	przedpokój	4,00
3.3	łazienka I	3,85
3.4	pokój	20,65
3.5	pokój z aneksem kuchennym	18,95
3.6	łazienka II	5,30
RAZEM:		52,75
LOKAL MIESZKALNY "LM-5/12"		
3.7	przedpokój	3,35
3.8	łazienka I	3,40
3.9	pokój z aneksem kuchennym	22,90
3.10	pokój	17,60
3.11	łazienka II	3,60
RAZEM:		50,85m2
LOKAL MIESZKALNY "LM-6/9"		
3.14	przedpokój	5,55
3.15	korytarz I	3,75
3.16	korytarz II	2,70
3.17	łazienka I	4,00
3.18	kuchnia	9,75
3.19	pokój I	15,55
3.20	pokój II	10,55
3.21	pokój III	13,70
3.22	łazienka II	2,35
RAZEM:		67,90m2
LOKAL O INNYM PRZEZNACZENIU NIŻ MIESZKALNE "LU-6/10"		
3.13	strych gospodarczy	82,20
RAZEM:		82,20m2

UWAGA:
Wszystkie lokale mieszkalne, użytkowe i pomieszczenia wspólnego użytkowania są wydzielone ścianami i stropami trwałymi, spełniającymi wymogi normy przeciwpożarowej.
PRZEDŁOŻONA DOKUMENTACJA JEST ZGODNA ZE STANEM ISTNIEJĄCYM Z 16.09.2009

PRACOWNIA PROJEKTOWA - JANUSZ GAWRON 31-515 Kraków, ul. Bandurskiego 62/1 tel/fax: 0 12 421 04 31, kom: 0 601 800 778, e-mail: gawrojan@gmail.com		
OBIEKT:	Budynek mieszkalno-usługowy - Kraków, Mały Rynek 5-6 (dz. nr 255 i 256)	
TEMAT:	Projekt ustanowienia odrębnej własności samodzielnych lokali mieszkalnych oraz lokali o innym przeznaczeniu niż mieszkalne	DATA: 09.2009
INWESTOR:	Urszula Agata Pędziwiłk 30-150 Kraków, ul. Armii Krajowej 33/6	SKALA: 1:100
OPRACOWALI:	arch. Janusz Gawron (upr. proj. UAN 5/89) arch. Jarosław Dąbrowski (RP - upr. 204/92)	
FAZA:	inwentaryzacja	
RYS.:	RZUT KOND. III PIĘTRA I PODDASZA	

RZUT PODDASZA

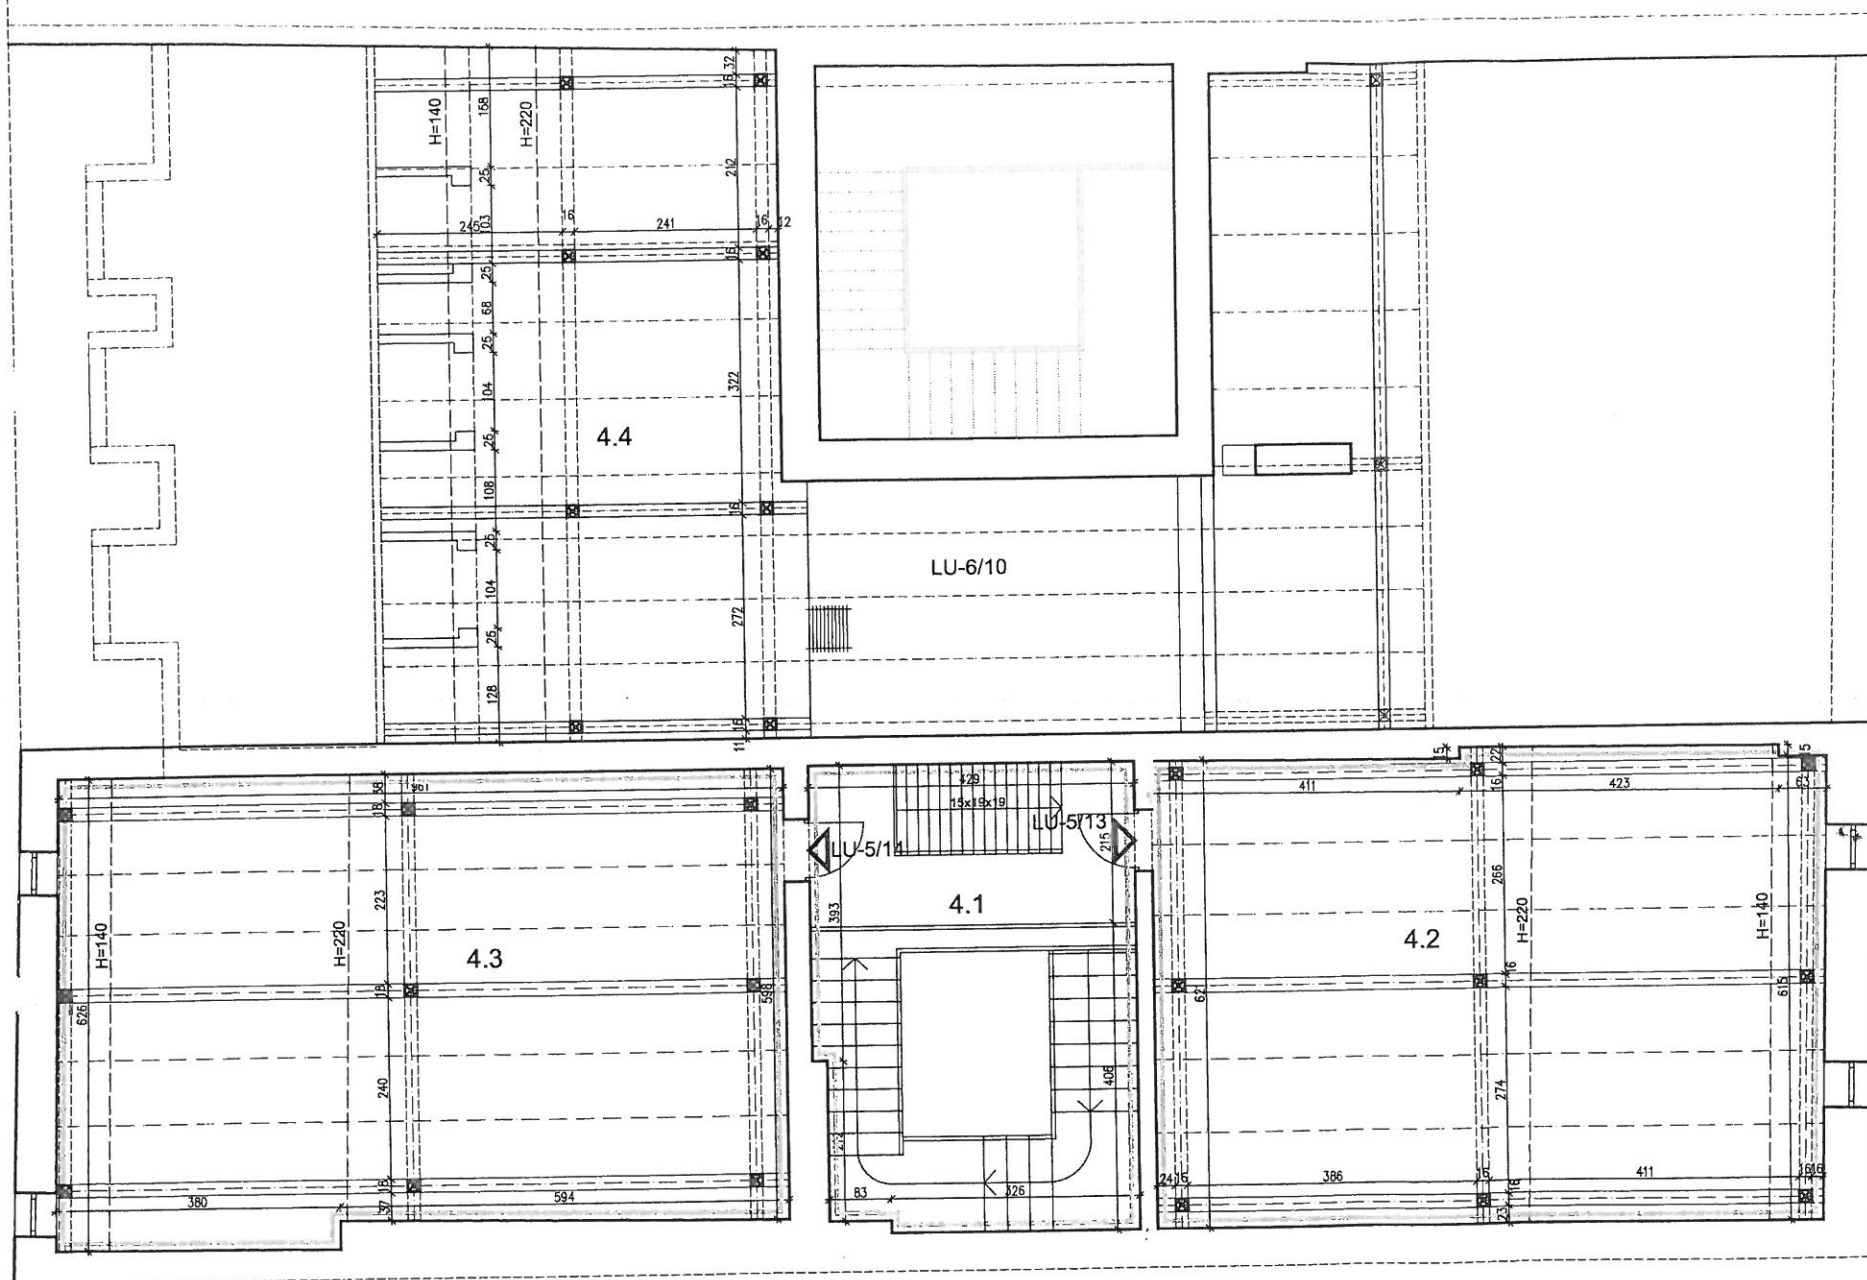

Nr na rys.	Nazwa pomieszczenia	Pow. [m2]
POMIESZCZENIA WSPÓLNEGO UŻYTKOWANIA		
4.1	klatka schodowa	8,50
RAZEM:		8,50m2
LOKAL O INNYM PRZEZNACZENIU NIŻ MIESZKALNE "LU-5/13"		
4.2	strych gospodarczy	41,80
RAZEM:		41,80m2
LOKAL O INNYM PRZEZNACZENIU NIŻ MIESZKALNE "LU-5/14"		
4.3	strych gospodarczy	44,40
RAZEM:		44,40m2
POMIESZCZENIE PRZYNALEŻNE DO LOKALU O INNYM PRZEZNACZENIU NIŻ MIESZKALNE		
4.4	pom. gospodarcze do LU-6/10	35,50
RAZEM:		35,50m2

UWAGA:
Wszystkie lokale mieszkalne, użytkowe i pomieszczenia wspólnego użytkowania są wydzielone ścianami i stropami trwałymi, spełniającymi wymogi normy przeciwpożarowej.
PRZEDŁOŻONA DOKUMENTACJA JEST ZGODNA ZE STANEM ISTNIEJĄCYM Z 16.09.2009

PRACOWNIA PROJEKTOWA - JANUSZ GAWRON 31-515 Kraków, ul. Bandurskiego 62/1 tel/fax: 0 12 421 04 31, kom: 0 601 800 778, e-mail: gawrojan@gmail.com		
OBIEKT:	Budynek mieszkalno-usługowy - Kraków, Mały Rynek 5-6 (dz. nr 255 i 256)	DATA: 09.2009
TEMAT:	Projekt ustanowienia odrębnej własności samodzielnych lokali mieszkalnych oraz lokali o innym przeznaczeniu niż mieszkalne	SKALA: 1:100
INWESTOR:	Urszula Agata Pędziwilk 30-150 Kraków, ul. Armii Krajowej 33/6	7
OPRACOWALI:	arch. Janusz Gawron (upr. proj. UAN 5/89) arch. Jarosław Dąbrowski (RP - upr. 204/92)	
FAZA:	inwentaryzacja	
RYS.:	RZUT KOND. II POZIOMU PODDASZA	