




MIEJSCOWY PLAN ZAGOSPODAROWANIA PRZESTRZENNEGO "DOLINA DŁUBNI - OBSZAR SPORTU I REKREACJI"

**Miejscowy Plan Zagospodarowania Przestrzennego
"Dolina Dłubni - Obszar Sportu i Rekreacji"
INFRASTRUKTURA TECHNICZNA
Załącznik nr 2 do uchwały nr
Rady Miasta Krakowa z dnia**

Projekt planu ponownie wyłożony do publicznego wglądu
- w zakresie wprowadzonych zmian dotyczących terenów
U1, U2, U3, U4 zlokalizowanych wzdłuż ul. T.Ptaszyckiego
- w dniach 26.05.2008 - 24.06.2008

Podkład mapowy został przygotowany z wykorzystaniem urzędowej kopii mapy zasadniczej.
Kopia pierwotny mapy dla obszaru planu jest przechowywana w Biurze Planowania Przestrzennego Urzędu Miasta Krakowa i posiada poświadczenie zgodności z oryginałem przyjętym do państwowego zasobu geodezyjnego i kartograficznego.

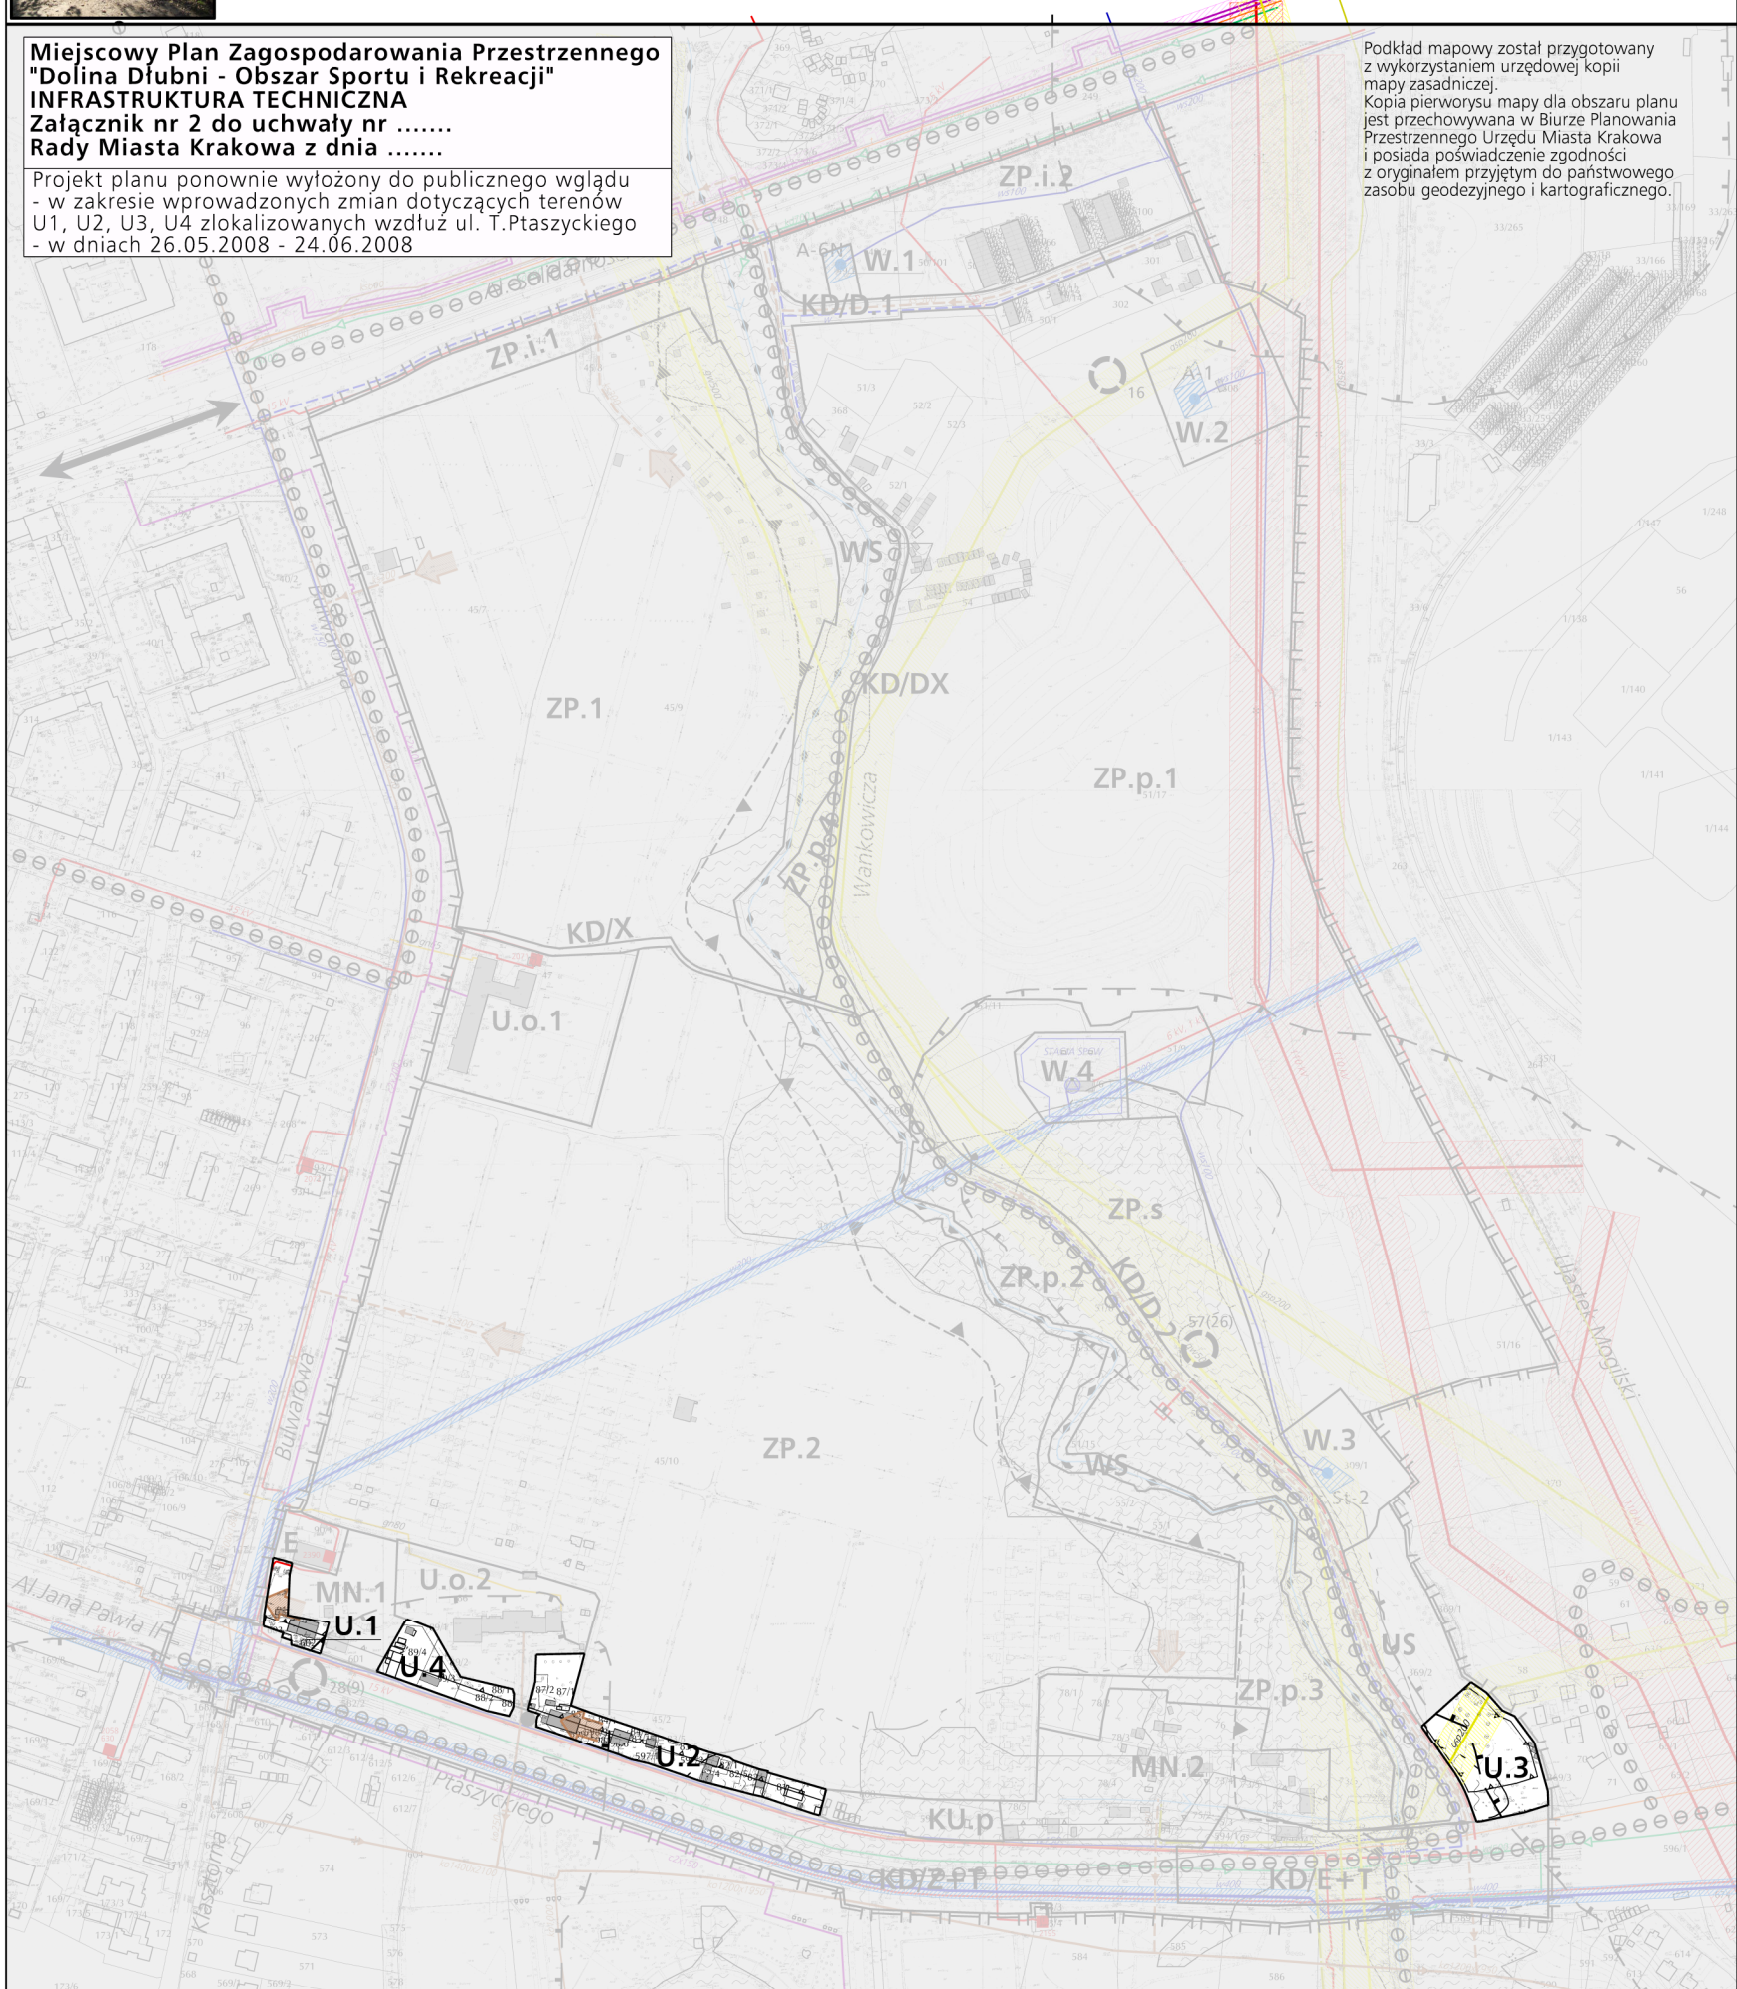

PROJEKT PLANU ELEMENTY USTALEŃ PLANU:

- granica obszaru objętego planem
- linie rozgraniczające
- nieprzekraczalne linie zabudowy

TERENY ZIELENI:

- ZP.1-ZP.2** tereny zieleni urządzonej
- ZP.p.1-ZP.p.4** tereny zieleni urządzonej parkowej
- ZP.s** teren zieleni urządzonej związanej ze sportem i rekreacją
- ZP.i.1-ZP.i.2** tereny urządzonej zieleni izolacyjnej
- WS** teren wód powierzchniowych

TERENY MIESZKANIOWE:

- MN.1-MN.2** tereny zabudowy mieszkaniowej jednorodzinnej

TERENY USŁUGOWE:

- U.1-U.4** tereny zabudowy usługowej
- U.o.1-U.o.2** tereny usług oświaty
- US** teren sportu i rekreacji

TERENY TRAS KOMUNIKACYJNYCH:

- KD/Z+T** droga zbiorcza z tramwajem
- KD/E+T** droga ekspresowa z tramwajem
- KD/DX** drogi pieszo-jezdne
- KD/X** drogi piesze
- KD/D.1-KD/D.2** drogi dojazdowe
- KU.p** teren parkingu

TERENY INFRASTRUKTURY TECHNICZNEJ:

- W.1-W.4** tereny ujęcia wód
- E** tereny infrastruktury technicznej (urządzeń elektroenergetycznych)
- ☉☉☉☉** przebieg głównych ścieżek rowerowych

GRANICE WYZNACZONYCH W PLANIE STREF:

- archeologiczna strefa ochrony konserwatorskiej
- strefa ochrony bezpośredniej ujęcia wody podziemnej "pas A" ustanowiona decyzją Wojewody Krakowskiego znak Os.III.6210-1-3/97
- strefa ochrony pośredniej ujęcia wody podziemnej "pas A" ustanowiona decyzją Wojewody Krakowskiego znak Os.III.6210-1-3/97
- stanowiska archeologiczne
- obiekty objęte ochroną konserwatorską

ELEMENTY INFORMACYJNE PLANU:

- powiązania widokowe - o dużym znaczeniu pod względem ekspozycji krajobrazu miejskiego
- strefa zagrożenia powodziowego od rzeki Dłubni
- obszary zagrożone niebezpieczeństwem powodzi w przypadku uszkodzenia wału przeciwpowodziowego lub przelania się przez niego wody
- proponowany szlak kajakowy
- istniejące kładki i mosty
- istniejące budynki mieszkalne, usługowe, garaże

SKALA 1 : 2000



**URZĄD MIASTA KRAKOWA
BIURO PLANOWANIA PRZESTRZENNEGO
MAJ 2008**

INFRASTRUKTURA TECHNICZNA

ROWY I CIEKI WODNE

WODOCIĄGI

- MAGISTRALA WODOCIĄGOWA ISTNIEJĄCA ZE STREFĄ OCHRONNĄ
- WODOCIĄG ISTNIEJĄCY
- WODOCIĄG WODY SUROWEJ ISTNIEJĄCY
- STUDNIE WRAZ Z TERENEM OCHRONY BEZPOŚREDNIEJ
- WODOCIĄG PLANOWANY

KANALIZACJA

- KANALIZACJA OGÓLNOŚLAWNA ISTNIEJĄCA
- KANALIZACJA DESZCZOWA ISTNIEJĄCA
- KANALIZACJA SANITARNA PLANOWANA
- ELEKTROENERGETYKA**
- LINIA ELEKTROENERGETYCZNA NAPIĘCIEM 110 kV ISTNIEJĄCA
- LINIA ELEKTROENERGETYCZNA NAPIĘCIEM 15 kV ISTNIEJĄCA
- LINIA ELEKTROENERGETYCZNA KABLOWA 15 kV ISTNIEJĄCA
- STACJA I TRANZJORKMATOROWA SN/MN ISTNIEJĄCA
- LINIA ELEKTROENERGETYCZNA KABLOWA ŚREDNIEGO NAPIĘCIA 15 kV PLANOWANA
- STACJA TRANSFORMATOROWA SN/MN PLANOWANA

GAZOWNICTWO

- GAZOCIĄG WYSOKIEGO CIŚNIENIA ISTNIEJĄCY
- GAZOCIĄG ŚREDNIEGO PODWYŻSZONEGO CIŚNIENIA ISTNIEJĄCY
- GAZOCIĄG ŚREDNIEGO CIŚNIENIA ISTNIEJĄCY
- GAZOCIĄG NISKIEGO CIŚNIENIA ISTNIEJĄCY
- SIEĆ GAZOWA ŚREDNIEGO CIŚNIENIA PLANOWANA

CIEPŁOWNICTWO

- MAGISTRALA CIEPŁOWNICZA ISTNIEJĄCA ZE STREFĄ OCHRONNĄ
- CIEPŁOCIĄG ISTNIEJĄCY

TELETECHNIKA

- LINIA TELETECHNICZNA ISTNIEJĄCA

PROJEKTOWANIE SYSTEMÓW GRZEWCZYCH
32-086 WĘGRZCE, ul.C12 nr 5
TEL/FAX 285-74-41, 501 250 539
OPRACOWAŁ : ANDRZEJ ŁAŻĘCKI
MARZANNA SCHNOTALE