
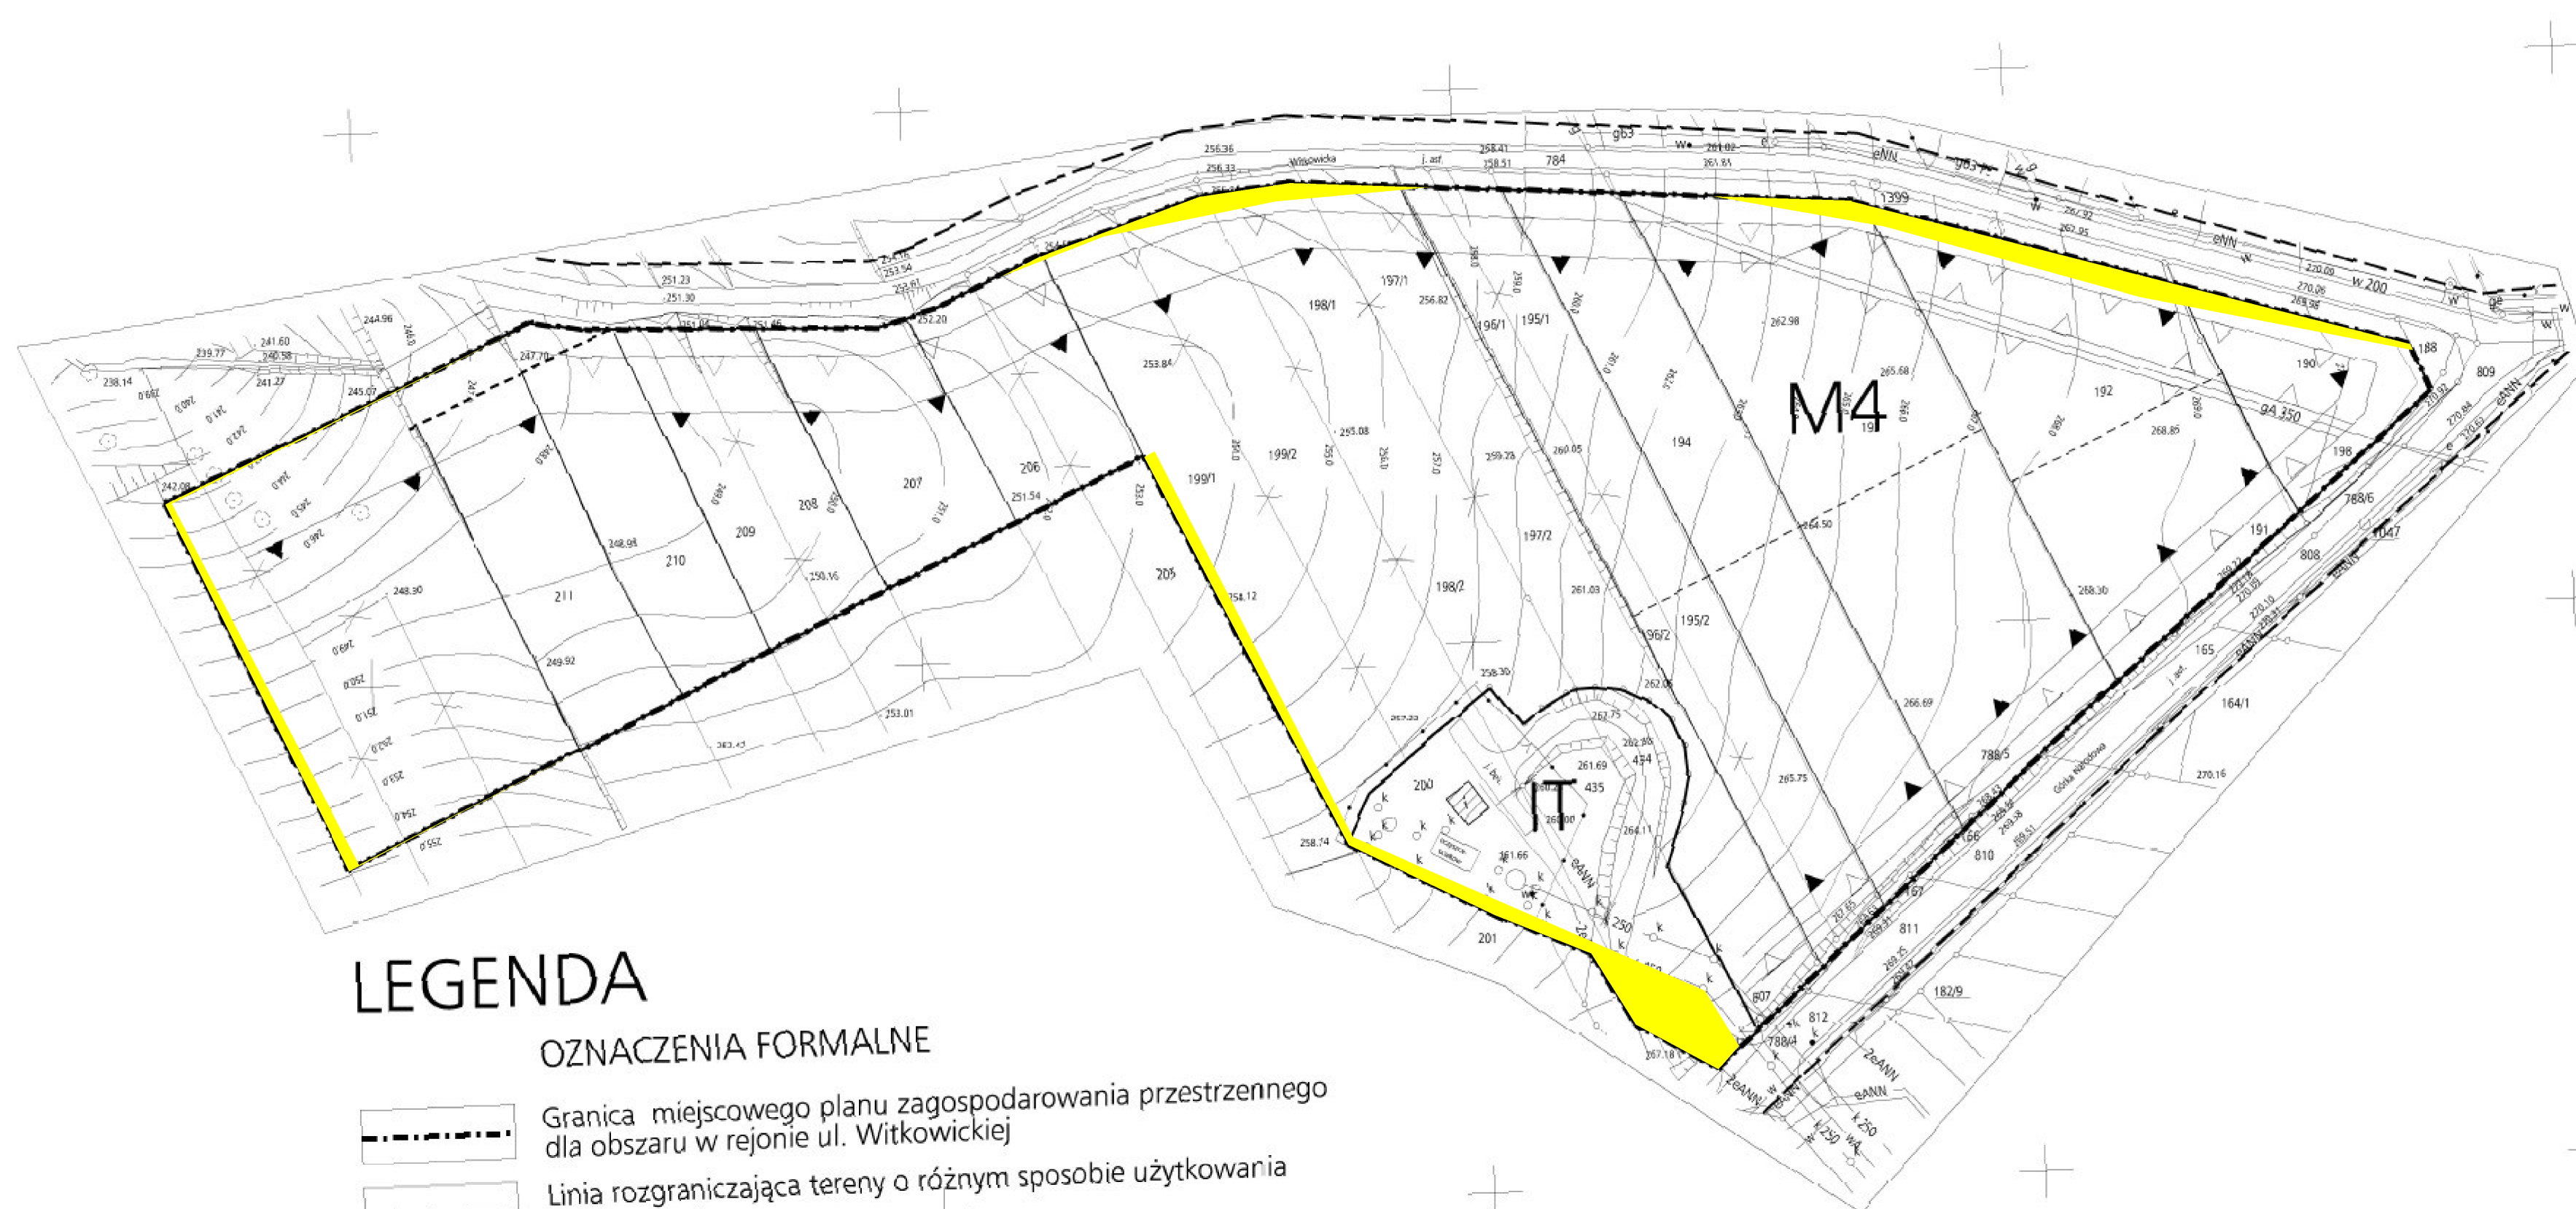


RYSUNEK PLANU NR 1

SKALA 1:1000

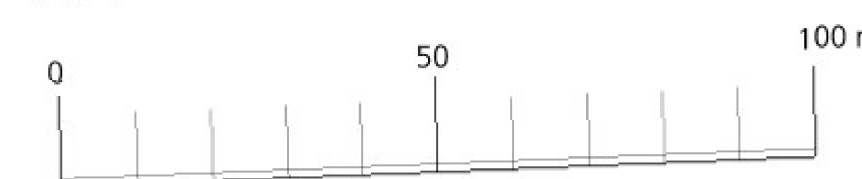

## LEGENDA

## OZNACZENIA FORMALNE

- 
 Granica miejscowego planu zagospodarowania przestrzennego dla obszaru w rejonie ul. Witkowskiej
- 
 Linia rozgraniczająca tereny o różnym sposobie użytkowania - ściśle określone

RODZAJ UŻYTKOWANIA TERENU

- |    |                                                                      |
|----|----------------------------------------------------------------------|
| M4 | Teren mieszkalnictwa jednorodzinnego o intensywności zabudowy do 0,4 |
| IT | Teren urządzeń infrastruktury technicznej                            |

### SPOSÓB ZAGOSPODAROWANIA TERENU

- 
- Obowiązująca linia dla zabudowy mieszkaniowej
- Nieprzekraczalna linia zabudowy dla innych budynków
- Istniejąca zabudowa
- Istniejące podziały własnościowe
- Dojazdy nie wydzielone zapewniające dostępność działek do uściślenia na etapie decyzji WZiZT

## OZNACZENIA INFORMACYJNE

-  Propozycje scalania działek
-  Propozycje podziałów własnościowych
-  Orientacyjny zasięg ulic ograniczających obszar opracowania  
(linie rozgraniczające wg aktualnie obowiązujących ustaleń planistycznych)

ZAŁĄCZNIK NR 1 DO UCHWAŁY NR .....  
RADY MIASTA KRAKOWA Z DNIA .....

|   |  |                                                |                                                |            |                 |
|---|--|------------------------------------------------|------------------------------------------------|------------|-----------------|
|  <b>BIURO<br/>ROZWOJU<br/>KRAKOWA S.A.</b> |  | INWESTOR                                       | URZĄD MIASTA KRAKOWA                           |            |                 |
|   |  | TEMAT                                          | MIEJSCOWY PLAN ZAGOSPODAROWANIA PRZESTRZENNEGO |            |                 |
|   |  | NAZWA OPRACOWANIA                              | OBSZAR W REJONIE UL. WITKOWICKIEJ              |            |                 |
|   |  | TYTUŁ                                          | III                                            |            |                 |
|                                            |  | TRZECI RYSUNKU                                 | RYSUNEK PLANU - ZAŁĄCZNIK NR 1                 |            |                 |
|   |  | LICZBONA NR                                    | W/121839/1.1/2002                              | NR RYSUNKU | 1               |
|   |  | DATA UROZCZENIA                                | grudzień 2002 r.                               | SKALA      | 1:1000          |
|   |  |                                                |                                                |            |                 |
|   |  | IMIĘ I                                         | NADZYSKO                                       | DATA       | NR LIPNIAWNIÓW  |
| ZSPÓŁ AUTORSKI   |  | mgr inż. arch. Jerzy Grzmek                    |                                                |            | ulr. ulr. 16288 |
| KIEROWNIK PROJEKTU   |  |                                                |                                                |            | ulr. ulr. 75588 |
| ZESPÓŁ PROJEKTOWY   |  | mgr inż. arch. Marta Koł                       |                                                |            |                 |
|   |  | mgr inż. arch. Małgorzata Juszczyk-Dziurzyńska |                                                |            |                 |
|   |  | tech. Małgorzata Szewczyk                      |                                                |            |                 |
|   |  | tech. Kazimierz Ołender                        |                                                |            |                 |
| SPRAWDZIŁ   |  |                                                |                                                |            |                 |

Niniejsza mapa powstała z przekalowania  
 fotomechanicznej mapy ze skali 1:500 na skalę 1:1000


Nie wyklucza się istnienia w terenie innych nie wykazanych na niniejszej mapie urządzeń podziemnych, które nie były zgłoszone do inwentaryzacji lub o których brak jest informacji w instytucjach brązowych.

2254 024 ALO: Podziemia  
 Górali Sp. z o.o.  
 ul. Kraków, ul. Korynckiej 10  
 L. księgi robot: 60/250  
 Kraków, dnia 25.05.2002  
 podpis:   
 Inst. geodeta WOJCIECH GU  
 Uprawn. GI/GK Nr 4943  
 31-604 Kraków, os. Tytusiecia

## Orientacja

Treść mapy zgodna z terenem  
wg stanu na m-c 04. rok 2002

zakres aktualizacji

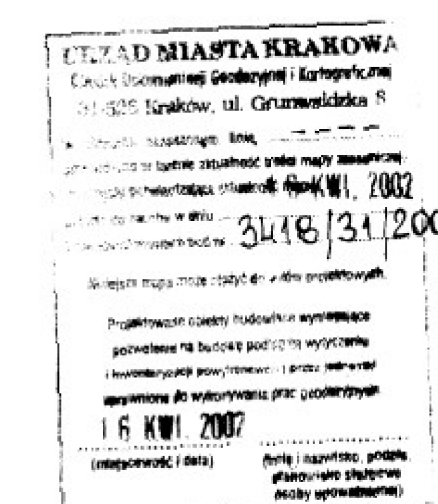

z up. PREZYDENTA MIASTA  
Zbigniew Kania  
Inspektor