


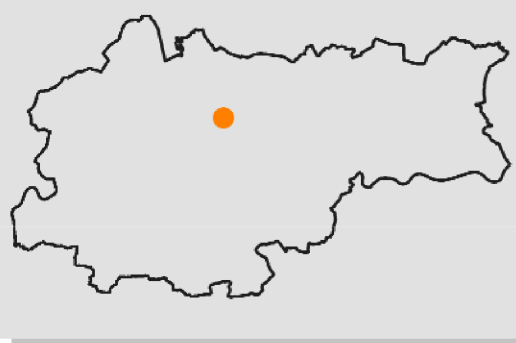

# MIEJSCOWY PLAN ZAGOSPODAROWANIA PRZESTRZENNEGO OBSZARU "ŻABINIEC-POŁUDNIE" W KRAKOWIE

ZASADY UZBROJENIA TERENU  
ZAŁĄCZNIK NR 2 DO UCHWAŁY NR LII/688/12 RADY MIASTA KRAKOWA Z DNIA 11 lipca 2012 r.

SKALA 1:1000



**LEGENDA:**

**OPISY FORMALNE**

- GRANICA OBSZARU OBIĘTEGO PLANEM
- LINIE ROZGRANICZAJĄCE TERENY O RÓŻNYM PRZEPISZCZENIU LUB RÓŻNYCH ZASADACH ZAGOSPODAROWANIA
- OBOWIĄZUJĄCE LINIE ZABUDOWY
- NIEPRZEKRACZALNE LINIE ZABUDOWY

**TERENY ZABUDOWY MIESZKANIOWEJ**

- UM** TERENY ZABUDOWY USŁUGOWO - MIESZKANIOWEJ (1UM - 6UM)

**TERENY ZABUDOWY USŁUGOWEJ**

- U** TERENY ZABUDOWY USŁUGOWEJ (1U - 6U)

**TERENY ZIELI**

- ZF** TERENY ZIELI FORTECZNEJ
- ZI** TERENY ZIELI IZOLACYJNEJ (1ZI - 3ZI)

**TERENY ZAMKNIĘTE**

- TZ** TERENY ZAMKNIĘTE (1TZ - 14TZ)

**TERENY TRAS KOMUNIKACYJNYCH**

- KDGP** TEREN PUBLICZNEJ DROGI GŁÓWNEJ RUCHU PRZYSPIESZONEJ
- KDZ** TEREN PUBLICZNEJ DROGI ZBIORCZEJ (1KDZ - 2KDZ)
- KDZ+** TERENY PUBLICZNYCH DRÓG ZBIORCZYCH Z TRAMWAJEM
- KDL** TERENY PUBLICZNYCH DRÓG LOKALNYCH (1KDL - 3KDL)
- KDD** TERENY PUBLICZNEJ DROGI DOJAZDOWEJ (1KDD - 6KDD)
- KS** TERENY OBSŁUGI KOMUNIKACYJNEJ (1KS - 3KS)

**ZAGOSPODAROWANIE W WODĘ**

- ISTNIEJĄCA SIĘĆ WODOCIĄGOWA
- PROJEKTOWANA SIĘĆ WODOCIĄGOWA

**KANALIZACJA**

- ISTNIEJĄCA KANALIZACJA OGÓLNOŚLAWNA
- PROJEKTOWANA KANALIZACJA OGÓLNOŚLAWNA
- ISTNIEJĄCA KANALIZACJA OPADOWA

**GAZOWNICTWO**

- ISTNIEJĄCY GAZOCIĄG NISKIEGO CIŚNIENIA
- PROJEKTOWANY GAZOCIĄG NISKIEGO CIŚNIENIA
- ISTNIEJĄCY GAZOCIĄG NISKIEGO CIŚNIENIA DO LIKWIDACJI
- ISTNIEJĄCY GAZOCIĄG ŚREDNIEGO CIŚNIENIA

**ELEKTROENERGETYKA**

- ISTNIEJĄCA SIĘĆ ELEKTROENERGETYCZNA ŚREDNIEGO NAPIĘCIA
- ISTNIEJĄCE STACJE TRANSFORMATOROWE SNiM


**CIEPŁOWNICTWO**

- ISTNIEJĄCA SIĘĆ CIEPŁOWNICZA

**TELETECHNIKA**

- ISTNIEJĄCA SIĘĆ TELEKOMUNIKACYJNA

TERENY DLA KTÓRYCH OD DNIA 2 MARCA 2024 R. OBOWIĄZUJE MPZP OBSZARU "ROGATKA WARSZAWSKA"

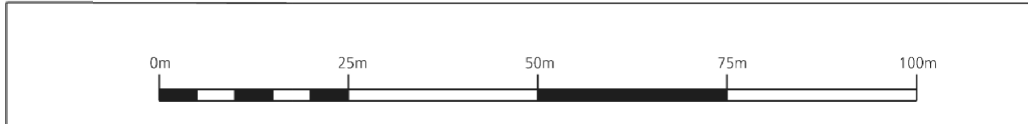

|   |           |                                                                                                  |  |  |
|---|-----------|--------------------------------------------------------------------------------------------------|--|--|
| <br>MURIO<br>KRAKOWSKI<br>MURIOVSKI | WYKONAWCA | GURMA MIEJSKA KRAKÓW                                                                             |  |  |
|   | TYTUŁ     | MIEJSCOWY PLAN ZAGOSPODAROWANIA PRZESTRZENNEGO OBSZARU "ŻABINIEC-POŁUDNIE" W KRAKOWIE            |  |  |
|   | WYKONAWCA | PROJEKT MIEJSCOWEGO PLANU ZAGOSPODAROWANIA PRZESTRZENNEGO OBSZARU "ŻABINIEC-POŁUDNIE" W KRAKOWIE |  |  |
|   | DATA      | 2024                                                                                             |  |  |
|   | OPIS      | ZASADY UZBROJENIA TERENU                                                                         |  |  |
| OPIS   | WYKONAWCA | MIEJSCOWY PLAN ZAGOSPODAROWANIA PRZESTRZENNEGO OBSZARU "ŻABINIEC-POŁUDNIE" W KRAKOWIE            |  |  |
|   | WYKONAWCA | 2024                                                                                             |  |  |
|   | WYKONAWCA | 2024                                                                                             |  |  |
|   | WYKONAWCA | 2024                                                                                             |  |  |
|   | WYKONAWCA | 2024                                                                                             |  |  |
| OPIS   | WYKONAWCA | ZASADY UZBROJENIA TERENU                                                                         |  |  |
|   | WYKONAWCA | MIEJSCOWY PLAN ZAGOSPODAROWANIA PRZESTRZENNEGO OBSZARU "ŻABINIEC-POŁUDNIE" W KRAKOWIE            |  |  |
|   | WYKONAWCA | 2024                                                                                             |  |  |
|   | WYKONAWCA | 2024                                                                                             |  |  |
|   | WYKONAWCA | 2024                                                                                             |  |  |
| OPIS   | WYKONAW   |                                                                                                  |  |  |