


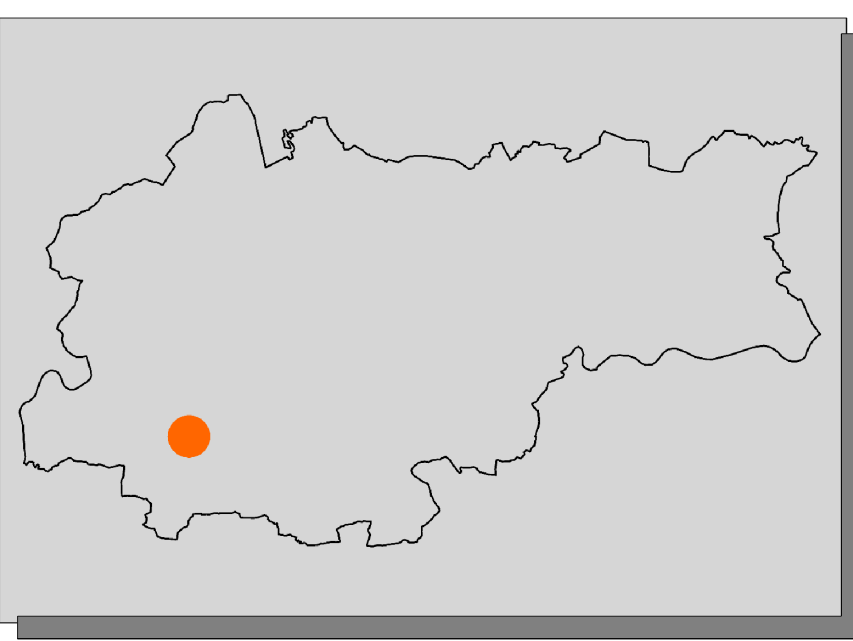

MIEJSCOWY PLAN ZAGOSPODAROWANIA PRZESTRZENNEGO OBSZARU "KLINY POŁUDNIE" W KRAKOWIE

PRZEZNACZENIE I WARUNKI ZAGOSPODAROWANIA TERENU - RYSUNEK PLANU
ZAŁĄCZNIK NR 1 DO UCHWAŁY NR LXVI/ 849 /09 RADY MIASTA KRAKOWA Z DNIA 18 MARCA 2009r.

SKALA 1:2000

PROJEKT PLANU ZOSTAŁ WYŁOŻONY DO PUBLICZNEGO WGLĄDU
W OKRESIE OD 7 LIPCA DO 5 SIERPNIA 2008r.

LEGENDA:

OZNACZENIA FORMALNE

- GRANICA OBSZARU OBJĘTEGO PLANEM MIEJSCOWYM
- LINIE ROZGRANICZAJĄCE TERENY O RÓŻNYM SPOSOBIE UŻYTKOWANIA
- OBOWIĄZUJĄCA LINIA ZABUDOWY
- NIEPRZECIEKACZALNA LINIA ZABUDOWY
- OBSZAR OBJĘTIJĄCY GRUNTY O ZŁOŻONYCH WARUNKACH GRUNTOWYCH

TERENY ZABUDOWY MIESZKANIOWEJ

- 1MN-2MN TERENY ZABUDOWY MIESZKANIOWEJ JEDNORODZINNEJ
- MW TERENY ZABUDOWY MIESZKANIOWEJ WIELORODZINNEJ

TERENY ZABUDOWY USŁUGOWEJ

- 1U-2U TERENY ZABUDOWY USŁUGOWEJ
- 3U TERENY ZABUDOWY USŁUG WIELOFUNKCYJNYCH
- UK TERENY ZABUDOWY USŁUG KULTU
- UPo TERENY ZABUDOWY USŁUG PUBLICZNYCH - OŚWIATY

TERENY ZIELENI

- ZP TERENY ZIELENI URZĄDZONEJ
- ZPL TERENY ZIELENI PARKU MIEJSKIEGO
- ZI TERENY ZIELENI IZOLACYJNEJ
- ZWS TERENY ZIELENI OCHRONNEJ CIĘKU WODNEGO ORAZ RÓWNIW STANOWIĄCYCH URZĄDZENIA WODNE
- WS TERENY WÓD POWIERZCHNIOWYCH ŚRÓDLĄDOWYCH ORAZ RÓWNIW STANOWIĄCYCH URZĄDZENIA WODNE

TERENY OBSŁUGI KOMUNIKACYJNEJ

- KDZ, KDL, KDD TERENY DRÓG PUBLICZNYCH
- 1KU-2KU TERENY URZĄDZEŃ KOMUNIKACYJNYCH

TERENY I GŁÓWNE ELEMENTY INFRASTRUKTURY TECHNICZNEJ

- E TERENY INFRASTRUKTURY ENERGETYCZNEJ
- K TERENY INFRASTRUKTURY SANITARNEJ
- ISNIEJĄCY GAZOCIĄG WYSOKIEGO CIŚNIENIA
- ISTNIEJĄCA STACJA TRANSFORMATOROWA

OZNACZENIA WYNIKAJĄCE Z WYMOGÓW PRZEPISÓW ODREBNYCH

- ODLEGŁOŚĆ PODSTAWOWA-STREFA GAZOCIĄGU WYSOKOPREZNEGO
- ZASIEG PONADNORMATYWNEGO ODDZIAŁYWANIA AUTOSTRADY NA ŚRODOWISKO STREFA UCIAŻLIWOŚCI O ZASIEGU 150M OD KRAWĘDZI JEZDNI
- ZASIEG PONADNORMATYWNEGO ODDZIAŁYWANIA AUTOSTRADY NA ŚRODOWISKO STREFA ZAGROZEN O ZASIEGU 50M OD KRAWĘDZI JEZDNI
- AZP STANOWISKA ARCHEOLOGICZNE WRAZ Z NUMEREM EVIDENCYJNYM
- STANOWISKA ROSLIN CHRONIONYCH

INFORMACYJNA CZĘŚĆ RYSUNKU PLANU

- PUNKTY WIDOKOWE
- CIĄGI WIDOKOWE
- ŚCIEŻKI ROWEROWE
- CIĘKI WODNE
- POTOKI
- GRANICE DZIAŁEK EVIDENCYJNYCH
- IZOFONA 60dB - L
- IZOFONA 60dB - L
- ZIELEN WYSOKA DO UTRZYMANIA (DRZEWA O WYMIARACH POMIKNIKOWYCH)
- OBSZAR AKTYWIZACJI GOSPODARCZEJ
- PRZESTRZENIE PUBLICZNE

tereny dla których od dnia 13 kwietnia 2024r. obowiązuje m.p.o. obszar PARK MIEJSKI NA KLINACH

0 m 50 m 100 m 150 m 200 m 250 m

INWESTOR	MIĘDZYMIASTKO		
	MIASTKO		
TYTUŁ	Miejscowy plan zagospodarowania przestrzennego		
	Plan miejscowego planu zagospodarowania przestrzennego		
ZAKRES	Plan		
	Plan		
PRZECIĘCZNIK	Przeciętny przekrój planu zagospodarowania przestrzennego		
	Przekrój planu zagospodarowania przestrzennego		
LACOWANIE	Nr 101/102/103/104/2709/2710		