



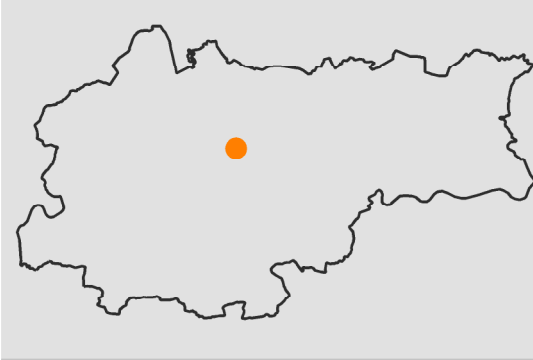

MIEJSCOWY PLAN ZAGOSPODAROWANIA PRZESTRZENNEGO OBSZARU "CYSTERSÓW" W KRAKOWIE

PRZEZNACZENIE I WARUNKI ZAGOSPODAROWANIA TERENU - RYSUNEK PLANU - PROJEKT
ZAŁĄCZNIK NR 1 DO UCHWAŁY NR..... RADY MIASTA KRAKOWA Z DNIA.....

SKALA 1:1000

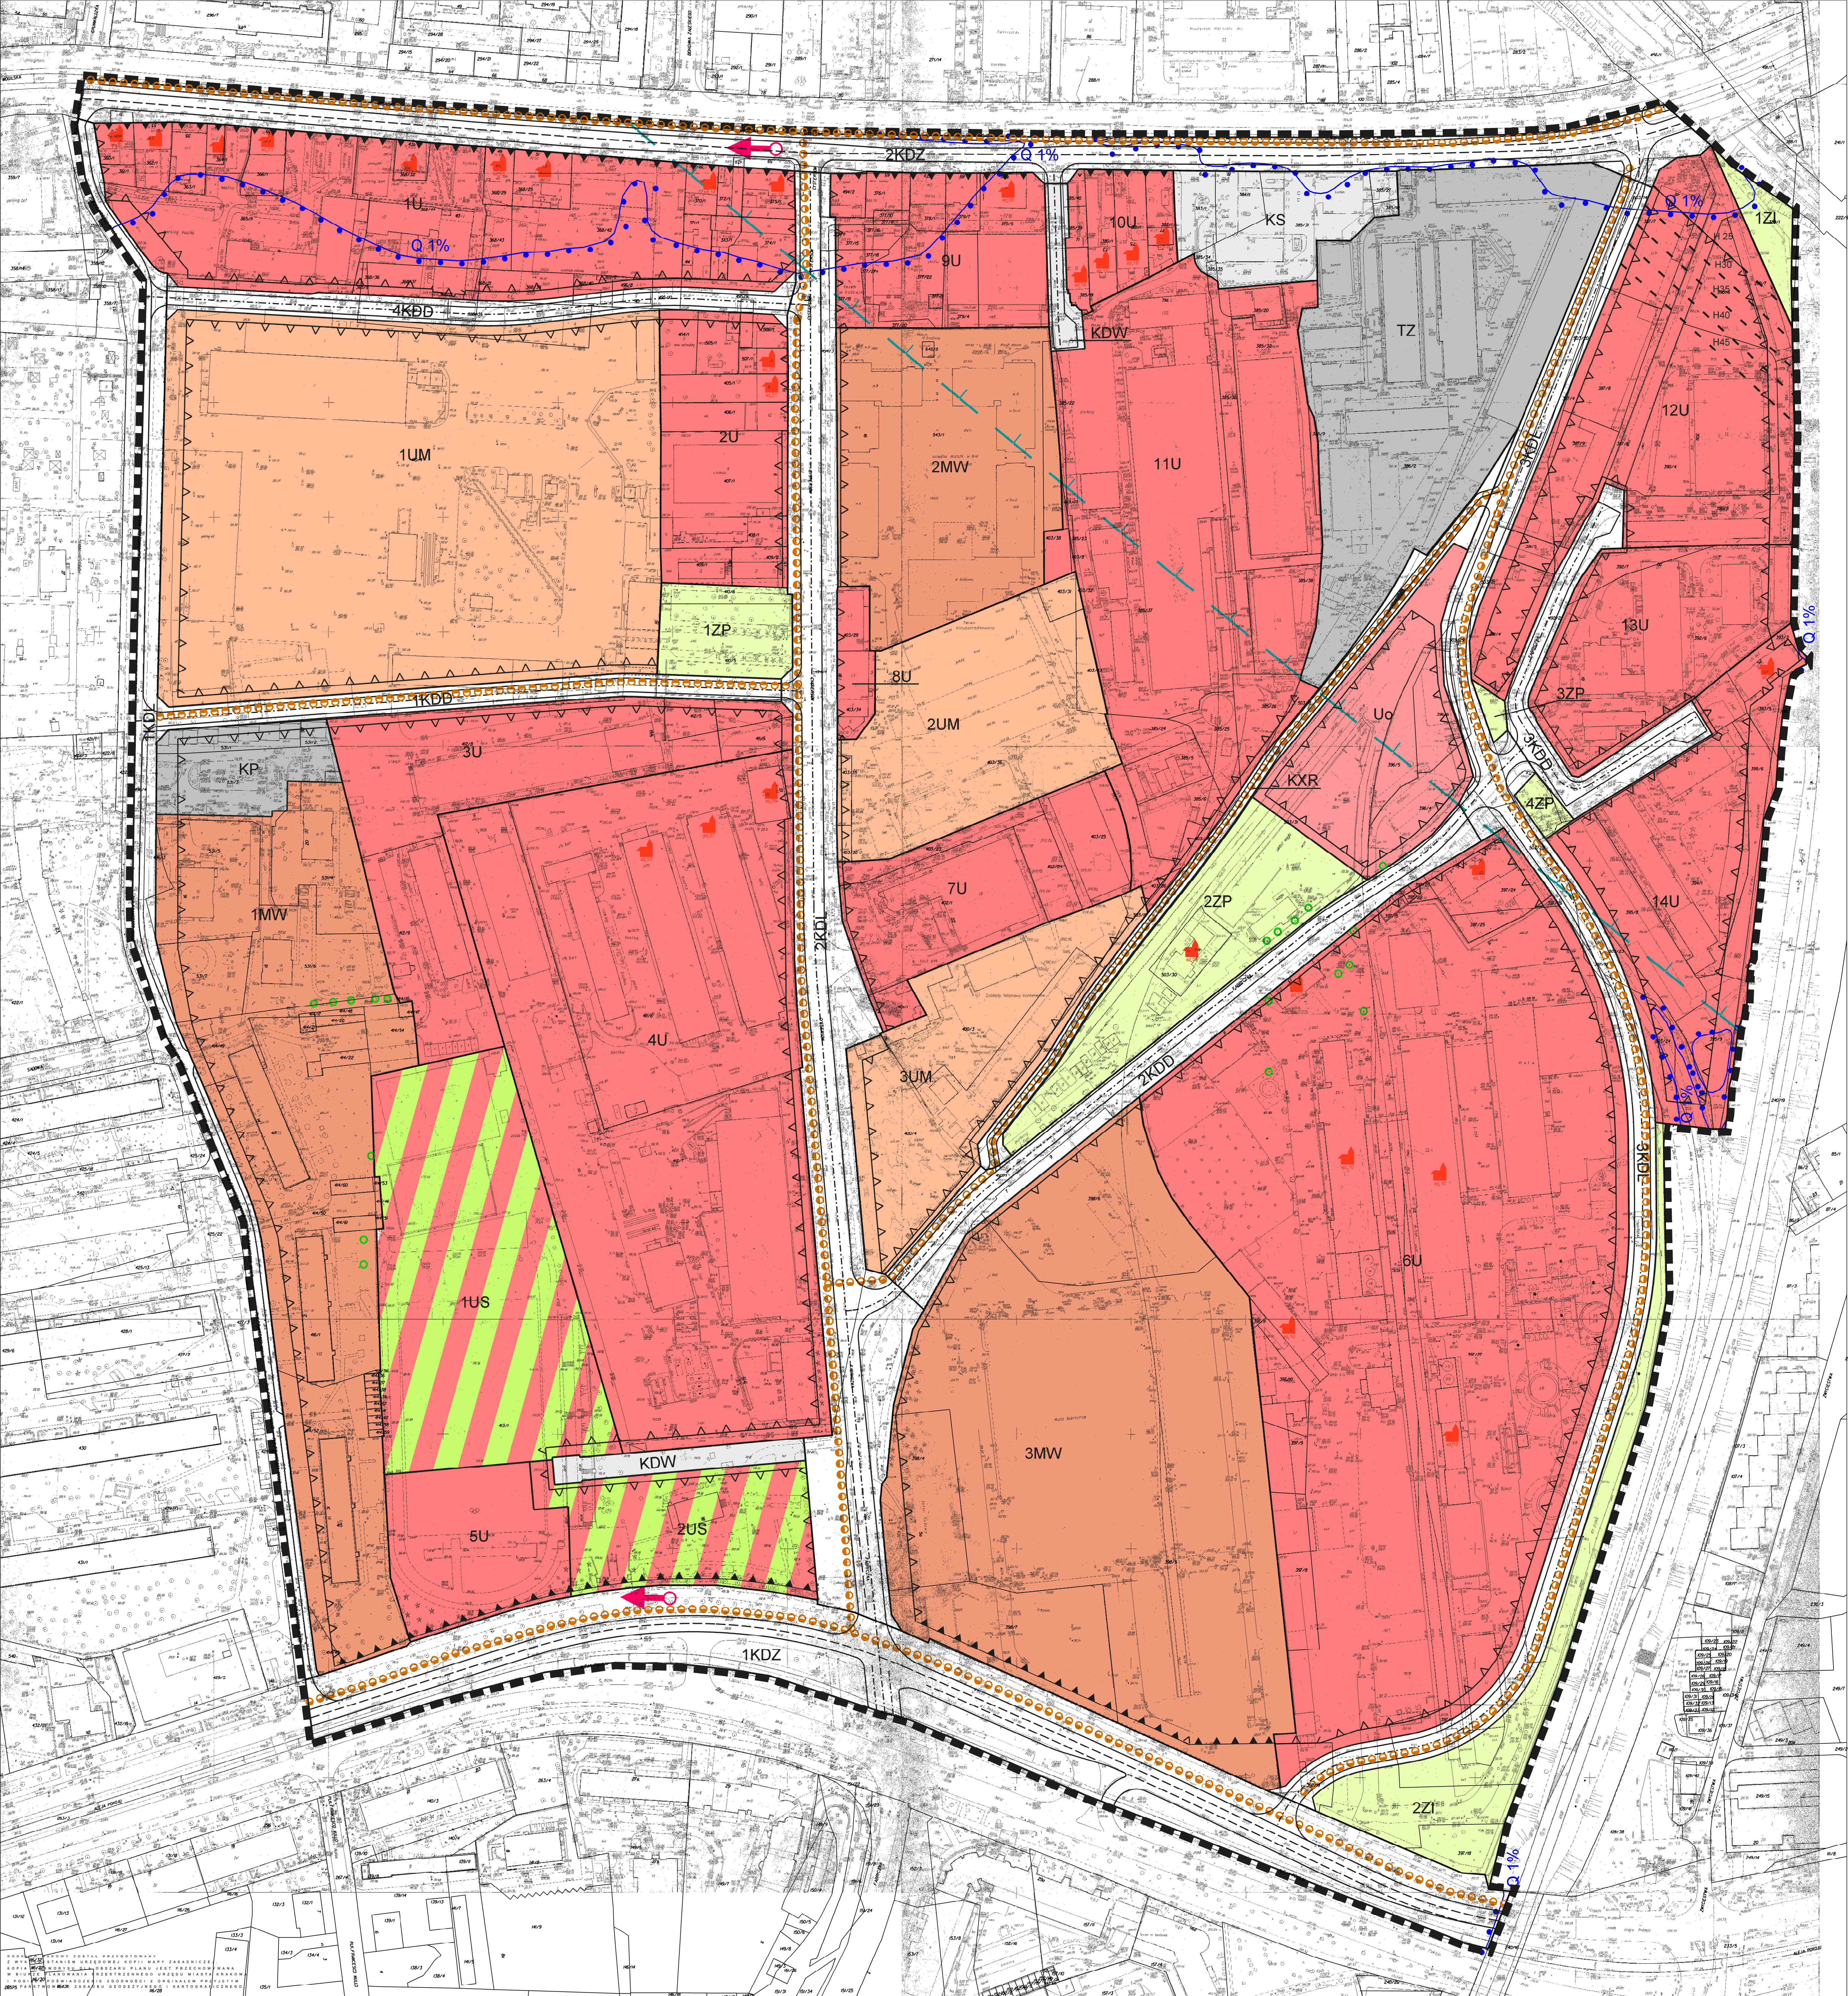

LEGENDA:

- GRANICA OBSZARU OBJĘTEGO PLANEM
- LINIE ROZGRANICZAJĄCE TERENY O RÓŻNYM SPOSOBIE UŻYTKOWANIA
- OBOWIĄZUJĄCA LINIA ZABUDOWY
- NIEPRZEKARCZALNA LINIA ZABUDOWY
- MW TERENY ZABUDOWY MIESZKANIOWEJ WIELORODZINNEJ
- UM TERENY ZABUDOWY USŁUGOWO - MIESZKANIOWEJ
- U TERENY ZABUDOWY USŁUGOWEJ
- Uo TEREN ZABUDOWY USŁUG PUBLICZNYCH - OŚMIATY I KULTURY
- US TERENY SPORTU I REKREACJI
- ZP TERENY ZIELENI URZĄDZONEJ
- ZI TERENY ZIELENI IZOLACYJNEJ
- TERENY TRAS KOMUNIKACYJNYCH
 - KDZ TERENY PUBLICZNYCH DRÓG ZBIORCZYCH
 - KDL TERENY PUBLICZNYCH DRÓG LOKALNYCH
 - KDD TERENY PUBLICZNYCH DRÓG DOJAZDOWYCH
 - KDW TERENY DRÓG WEWNĘTRZNYCH
 - KXR TERENY WYDZIELONEGO CIĄGU PIESZO ROWEROWEGO
 - KS TERENY OBSŁUGI KOMUNIKACYJNEJ
 - TZ TEREN ZAMKNIĘTY
 - KP TEREN PARKINGU
- OZNACZENIA WYNIKAJĄCE Z WYMOGÓW PRZEPISÓW ODREBNYCH
 - BUDYNKI WPISANE DO EVIDENCJI ZABYTKÓW
- OZNACZENIA WYZNACZONE PLANEM
 - H30 LINIE WYSOKOSCI BUDYNKÓW
- INFORMACYJNA CZĘŚĆ RYSUNKU PLANU
 - TRASY ROWEROWE
 - PUNKTY WIDOKOWE
 - ISTNIEJĄCE DRZEWIA WSKAZANE DO OCHRONY
 - OSZAR NARAŻONY NA NIEBEZPIECZYSTWO POWODZI WODAMI Q1% W PRZYPADKU AWARII OBWALOWANIA (wg danych Dyrektora RZGW)
 - ORIENTACYJNY ZASIĘG ZBIORNIKA WÓD PODZIEMNYCH GZWP 450
 - ELEMENTY UKŁADU KOMUNIKACYJNEGO

BUREAU KRAKOWA S.A.	NAMOWITEL	OWA MIEJSCA KRAKOW
	TEMAT	MIEJSCOWY PLAN ZAGOSPODAROWANIA PRZESTRZENNEGO OBSZARU "CYSTERSÓW" W KRAKOWIE
PZA	PROJEKT	PROJEKT WYKONANIA PLANU ZAGOSPODAROWANIA PRZESTRZENNEGO OBSZARU "CYSTERSÓW" W KRAKOWIE
	PROJEKT	PROJEKT WYKONANIA PLANU ZAGOSPODAROWANIA PRZESTRZENNEGO OBSZARU "CYSTERSÓW" W KRAKOWIE
TRECZ RYSUNKU	PROJEKT	PROJEKT WYKONANIA PLANU ZAGOSPODAROWANIA PRZESTRZENNEGO OBSZARU "CYSTERSÓW" W KRAKOWIE
	PROJEKT	PROJEKT WYKONANIA PLANU ZAGOSPODAROWANIA PRZESTRZENNEGO OBSZARU "CYSTERSÓW" W KRAKOWIE
UNOWA NR	PROJEKT	PROJEKT WYKONANIA PLANU ZAGOSPODAROWANIA PRZESTRZENNEGO OBSZARU "CYSTERSÓW" W KRAKOWIE
	PROJEKT	PROJEKT WYKONANIA PLANU ZAGOSPODAROWANIA PRZESTRZENNEGO OBSZARU "CYSTERSÓW" W KRAKOWIE
DATA UAKONCZENIA	PROJEKT	PROJEKT WYKONANIA PLANU ZAGOSPODAROWANIA PRZESTRZENNEGO OBSZARU "CYSTERSÓW" W KRAKOWIE
	PROJEKT	PROJEKT WYKONANIA PLANU ZAGOSPODAROWANIA PRZESTRZENNEGO OBSZARU "CYSTERSÓW" W KRAKOWIE
GŁÓWNY PROJEKTANT	PROJEKT	PROJEKT WYKONANIA PLANU ZAGOSPODAROWANIA PRZESTRZENNEGO OBSZARU "CYSTERSÓW" W KRAKOWIE
	PROJEKT	PROJEKT WYKONANIA PLANU ZAGOSPODAROWANIA PRZESTRZENNEGO OBSZARU "CYSTERSÓW" W KRAKOWIE
ZAGOSPODAROWANIE PRZESTRZENNE - PROJEKTOWANIE	PROJEKT	PROJEKT WYKONANIA PLANU ZAGOSPODAROWANIA PRZESTRZENNEGO OBSZARU "CYSTERSÓW" W KRAKOWIE
	PROJEKT	PROJEKT WYKONANIA PLANU ZAGOSPODAROWANIA PRZESTRZENNEGO OBSZARU "CYSTERSÓW" W KRAKOWIE
WYKONANIE	PROJEKT	PROJEKT WYKONANIA PLANU ZAGOSPODAROWANIA PRZESTRZENNEGO OBSZARU "CYSTERSÓW" W KRAKOWIE
	PROJEKT	PROJEKT WYKONANIA PLANU ZAGOSPODAROWANIA PRZESTRZENNEGO OBSZARU "CYSTERSÓW" W KRAKOWIE