


MIEJSCOWY PLAN ZAGOSPODAROWANIA PRZESTRZENNEGO OBSZARU "GRĘBAŁÓW - LUBOCZA"

ZAŁĄCZNIK NR 1 - RYSUNEK PLANU PRZEZNACZENIE I ZASADY ZAGOSPODAROWANIA TERENU

SKALA 1:2000

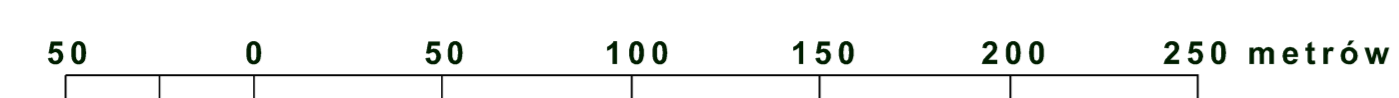

USTALENIA OBOWIĄZUJĄCE WYNIKAJĄCE Z USTALEN PLANU

- granice obszaru objętego planem
- linie rozgraniczające tereny o różnym przeznaczeniu oraz o różnych warunkach ich zabudowy i zagospodarowania
- nieprzekraczalne linie zabudowy


- MN1 tereny zabudowy mieszkaniowej jednorodzinnej (MN1, MN2)
- MN2 tereny zabudowy mieszkaniowej wielorodzinnej
- MU1, MU2 tereny zabudowy mieszkaniowej jednorodzinnej i usługowej (MU1, MU2)
- UP1, UP2, UP3 tereny zabudowy usługowej - usługi publiczne (UP1, UP2, UP3)
- U1, U2, U3, U4, U5, U6, U7 tereny zabudowy usługowej - usługi komercyjne (U1, U2, U3, U4, U5, U6, U7)
- P1, P2 tereny zabudowy produkcyjnej, magazynowej i składowej (P1, P2)
- US1, US2, US3 tereny sportu i rekreacji (US1, US2, US3)
- ZP1, ZP2, ZP3 tereny zieleni urządzonej (ZP1, ZP2, ZP3)
- Z tereny lasów
- R1 tereny rolnicze
- R2, R3 tereny rolnicze
- NS tereny wód powierzchniowych, śródlądowych
- KDGP tereny dróg publicznych - drogi główne ruchu przyspieszonego
- KDG tereny dróg publicznych - drogi główne
- KDZ tereny dróg publicznych - drogi zjazdowe
- KDL tereny dróg publicznych - drogi lokalne (KDL1, KDL2)
- KDD tereny dróg publicznych - drogi dojazdowe
- KDW tereny dróg wewnętrznych (KDW1, KDW2)
- KX tereny wydzielonych publicznych ciągów pieszych
- KU teren obsługi komunikacji
- IE tereny urządzeń elektroenergetycznych (IE1, IE2)
- IT tereny urządzeń infrastruktury technicznej
- W tereny urządzeń infrastruktury technicznej - wodociągi
- W1, W2, W3,W99, W100 tereny urządzeń infrastruktury technicznej - wodociągi
USTALENIA OBOWIĄZUJĄCE WYNIKAJĄCE Z PRZEPISÓW ODRĘBNYCH

- ▲ pomniki przyrody
- ▲ stanowiska roślin prawnie chronionych
- ▲ stanowiska zwierząt objętych ochroną gatunkową
- ▲ obiekty i obszary zabytkowe wpisane do rejestru zabytków
- ▲ stanowiska archeologiczne
- ▲ strefy nadzoru archeologicznego
- ▲ strefa ochrony pośredniej ujęć wód podziemnych (tzw. "Pas A")
- ▲ strefa ochrony pośredniej ujęć wód podziemnych (tzw. "Pas D")
- ▲ strefa ochrony bezpośredniej ujęć wód podziemnych
- ▲ projektowana strefa ochrony bezpośredniej ujęcia wód podziemnych
- ▲ strefa ochrony sanitarna od oświetlenia Cx1 - 50m i Cx2 - 150m

INFORMACJE NIE STANOWIĄCE USTALEN PLANU

- granica administracyjna Miasta Krakowa
- strefy techniczne wzdłuż istniejących napowietrznych linii wysokiego napięcia 220 kV
- strefy techniczne wzdłuż istniejących napowietrznych linii wysokiego napięcia 110 kV
- strefy techniczne wzdłuż istniejących napowietrznych linii średniego napięcia 15 kV
- strefy techniczne wzdłuż projektowanych napowietrznych linii wysokiego napięcia 220 kV
- kablowa linia energetyczna 15kV - istniejąca
- kablowa linia energetyczna 15kV - projektowana
- skanalizowane rowy melioracyjne
- lokalny szlak rowerowy "Forteczny"
- trasy rowerowe

 

Podstawa mapowa: mapa geodezyjna 1:5000, aktualizacja 2010 r., mapy satelitarne		skala	1:2000
Załącznik nr 1 - Rysunek Planu		data	01.09.2025
PRZEZNACZENIE I ZASADY ZAGOSPODAROWANIA TERENU			
Zespół autorski	IRM		
Główny projektant	mgr Andrzej Mioduski - członek Okręgowego Związku Inżynierów i Techników nr 101		
Projektant	mgr inż. Andrzej Bielecki - członek Okręgowego Związku Inżynierów i Techników nr 101		
Opisano w projekcie	mgr inż. Sławomir Szlachetka - członek Okręgowego Związku Inżynierów i Techników nr 101		
Opisano w projekcie	mgr inż. Marcin Kaban		
INSTITUT ROZWOJU MIAST			
ul. Piłsudskiego 14, 01-142 Warszawa, tel. 22 638 20 00, 22 638 20 01			
ul. Włocławska 14, 01-142 Warszawa, tel. 22 638 20 02, 22 638 20 03			
ul. Włocławska 14, 01-142 Warszawa, tel. 22 638 20 04, 22 638 20 05			
ul. Włocławska 14, 01-142 Warszawa, tel. 22 638 20 06, 22 638 20 07			
Warszawa, tel. 22 638 20 100, 22 638 20 101			