


Załącznik
do zarządzenia nr
Prezydenta Miasta Krakowa
z dnia

LEGENDA



teren przeznaczony do oddania w użyczenie
na rzecz Zespołu Szkół Społecznych nr 1

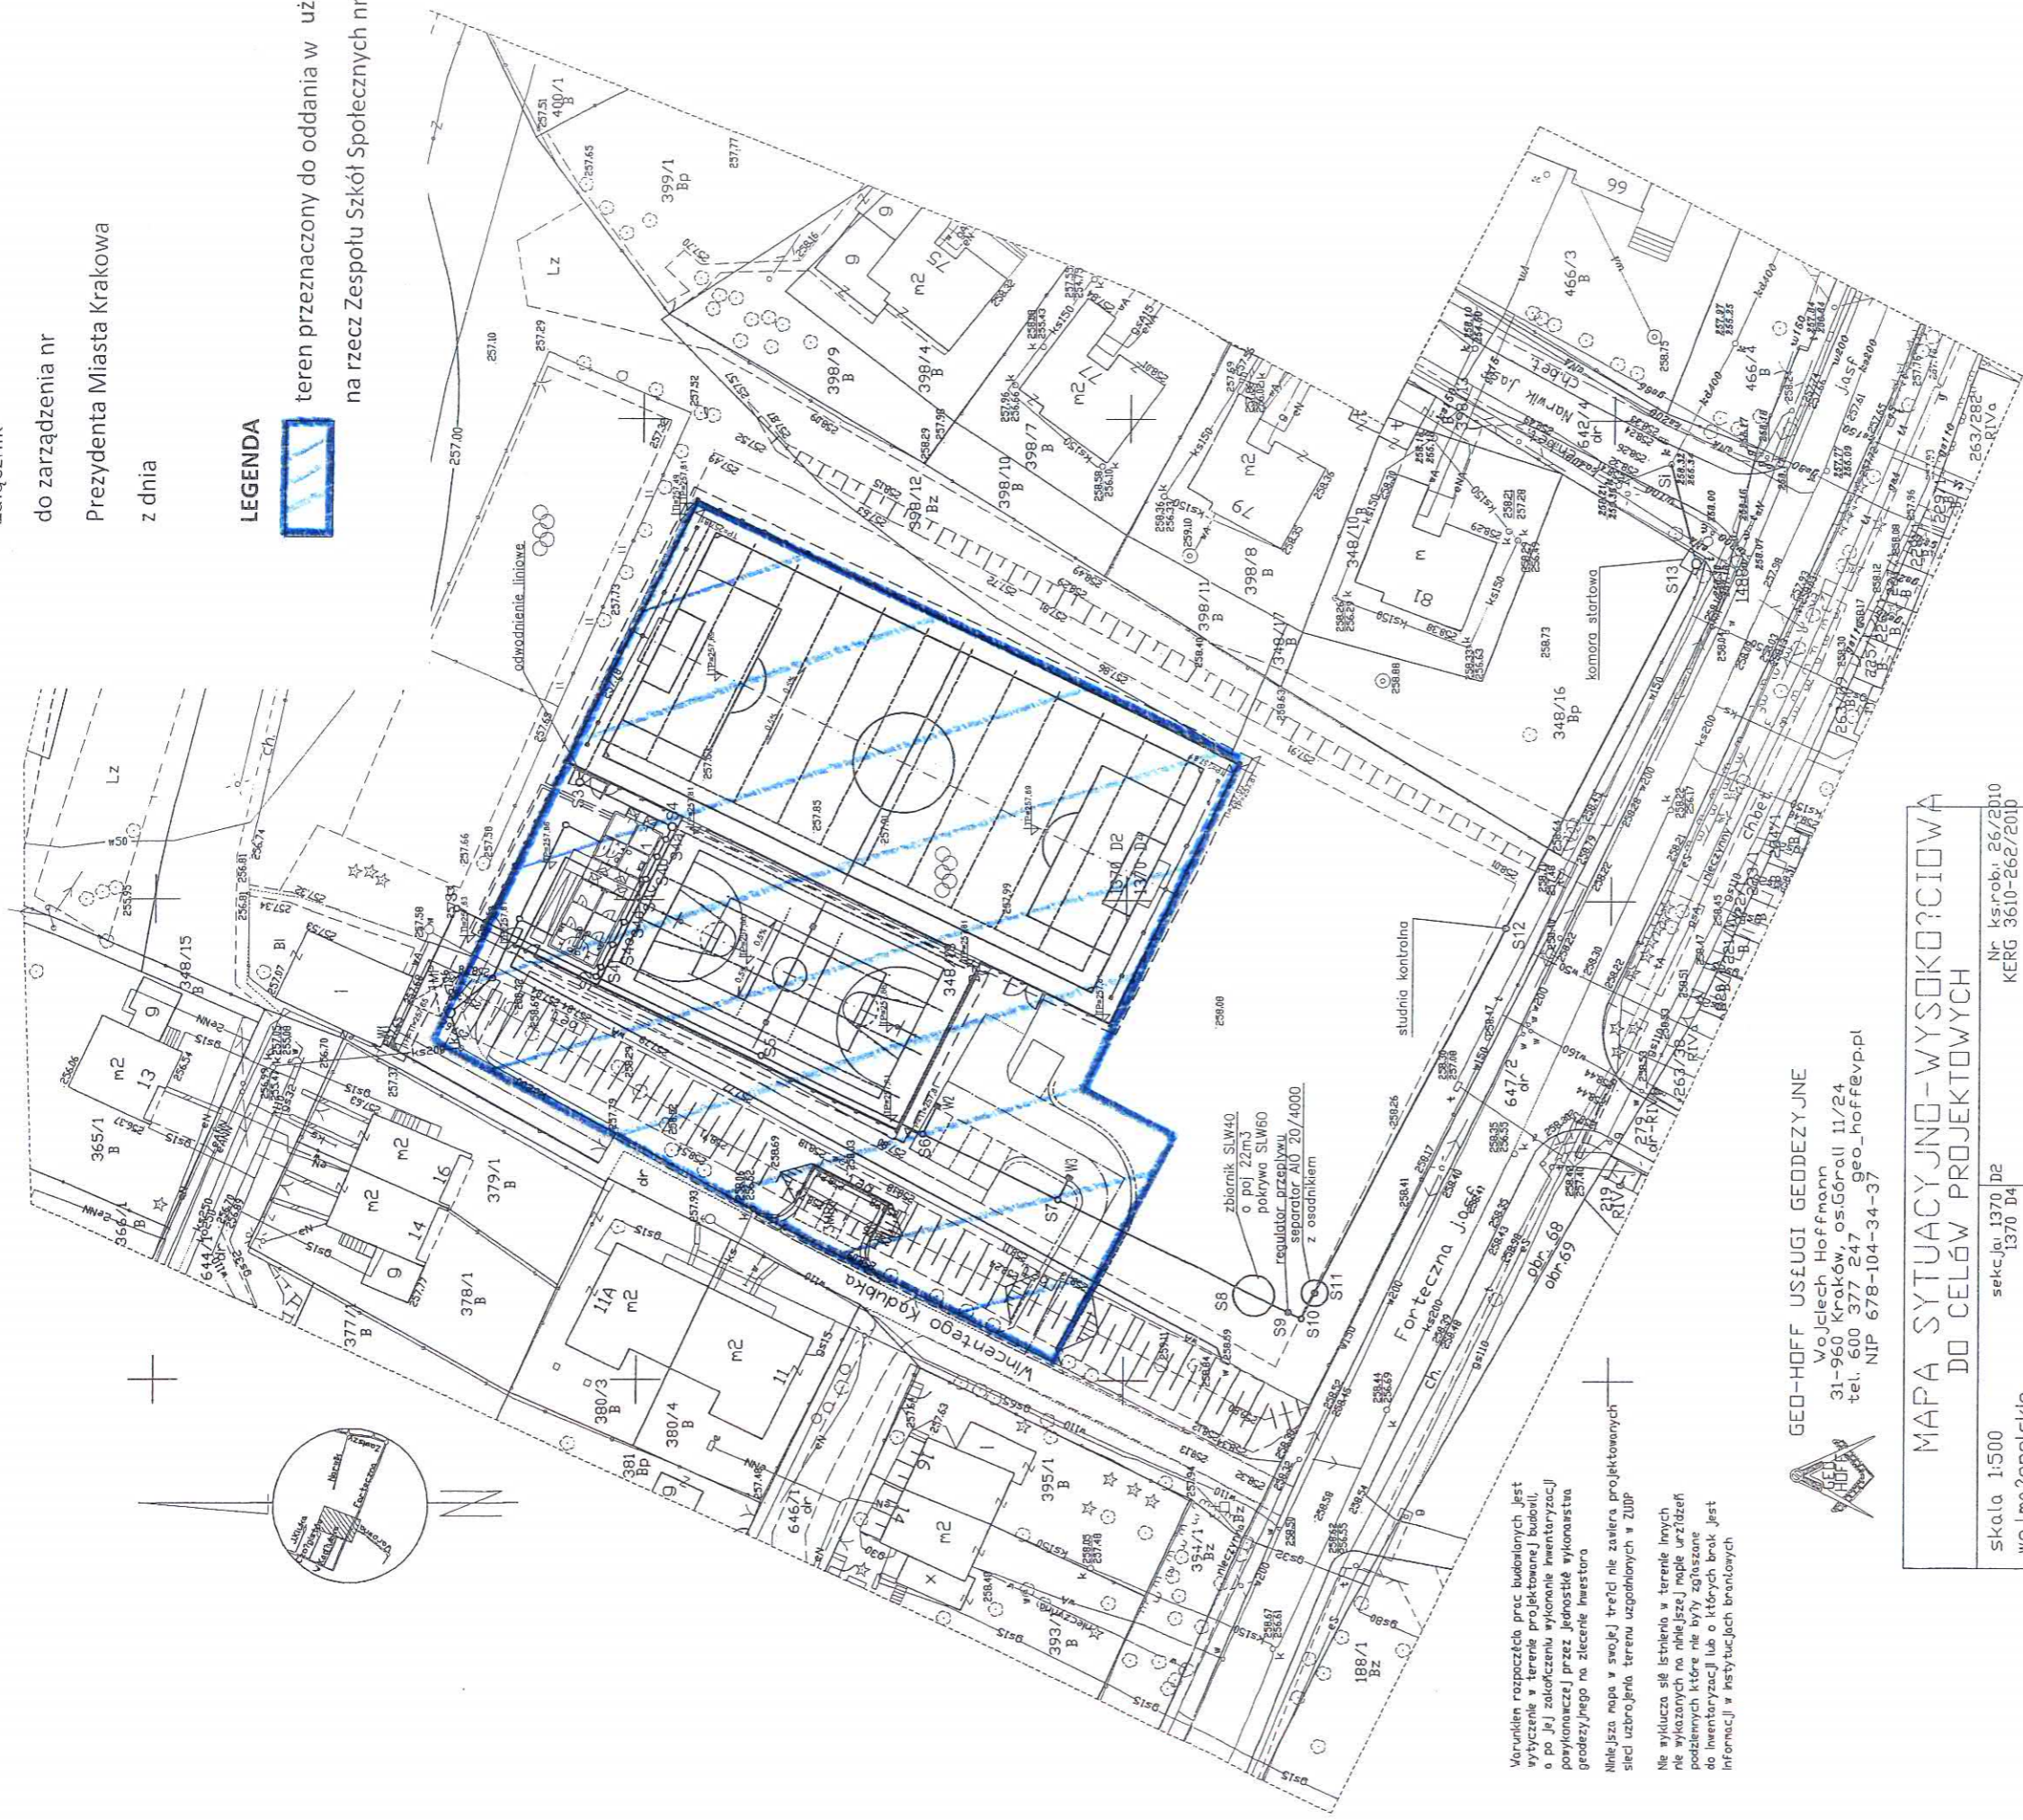

Warunkiem rozpoczęcia prac budowlanych jest
wyczerpanie w terenie projektowanej budowl,
o po jej zakończeniu wykonanie inwentaryzacji
posykonawczej przez jednostkę wykonawstwa
geodezyjnego na zlecenie inwestora

Niniejsza mapa w swojej treści nie zawiera projektowanych
sieci uzbrojenia terenu uzgodnionych w ZUPP

Nie wyklucza się istnienia w terenie innych
nie wykazanych na niniejszej mapie urządzeń
podziemnych które nie były zgłoszone
do inwentaryzacji lub o których brak jest
informacji w instytucjach branżowych

GEO-HOFF USŁUGI GEODEZYJNE
Wojciech Hoffmann
31-960 Kraków, os.Górcall 11/24
tel. 600 377 247, os.Górcall 11/24
geo_hoffe@vp.pl
NIP 678-104-34-37

**MAPA SYTUACYJNO-WYSOKOŚCIOWA
DO CELÓW PROJEKTOWYCH**

skala 1:500
woJm2opolskie
Miasto Kraków
Jedn.ewid. Podgórze
ul.Forteczna , obr.68, dz.348/18, 398/12

sekcja 1370 D2
1370 D4

Nr ks.robr. 26/2010
KERG 3610-262/2010

Układ odniesienia wysokości 'Amsterdam'
Układ wsp. poziomych 'lokalny miasto Kraków'
Sytuacja zgodna z terenem na kwiecień 2010r.

Wykonał:

Firma Projektowo-Usługowa PROJEKT EXTREME
30-011 KRAKÓW UL. WROCŁAWSKA 52C3
TEL: (012)378-40-30; (01)502-301101

INWESTOR: Gmina Mięjska Kraków Zarząd Infrastruktury Sportowej, ul. W. Śliwka 10, 30-633 Kraków
OBIEKT: PROJEKT BUDOWLANY ZESPOŁU BOISK SPORTOWYCH/SEKCYJNYCH DO REKREACJI WRAZ
Z OGRÓDZENIEM, PILKOCZYWYMI I ELEMENTAMI WYPOSAŻENIA ORAZ UTWARDZENIE TERENU
DOJŚCIE, DOJAZD I PARKINGI) NA DZ. NR 348/18, 398/12 OBR. 68 PODGÓRZE PRZY UL. FORTECZNEJ 17
W KRAKOWIE W OPARCIU O ISTNIEJĄCY WPAZD Z DZIAŁKI NR 6472 OBR. 68 PODGÓRZE
TEMAT: Projekt budowlany przyłącza kanalizacyjnego do budyńku zaparku boiska sportowego położonego
na działce nr 348/18, 398/12 obr. 68 Podgórze przy ul. Fortecznej 17 w Krakowie

PROJEKTOWAŁ: mgr inż. Maciej Kobi
NR UPK: MAJ/034/POOS/06
Data: 2010-07-26

NUMER PROJEKTU: 10-38
FAZA PROJEKTU: PB
DATA: czerwiec 2010

NAZWA RYSUNKU: Projekt zagospodarowania terenu
SKALA: 1:500
RYS. NUMER: 01

Zarząd Infrastruktury Sportowej
w Krakowie
ul. Walerego Ślawnka 10
30-633 Kraków
NIP 6792988495