


Załącznik do zarządzenia nr
Prezydenta Miasta Krakowa
z dnia

LEGENDA




teren przeznaczony do oddania w użyczenie

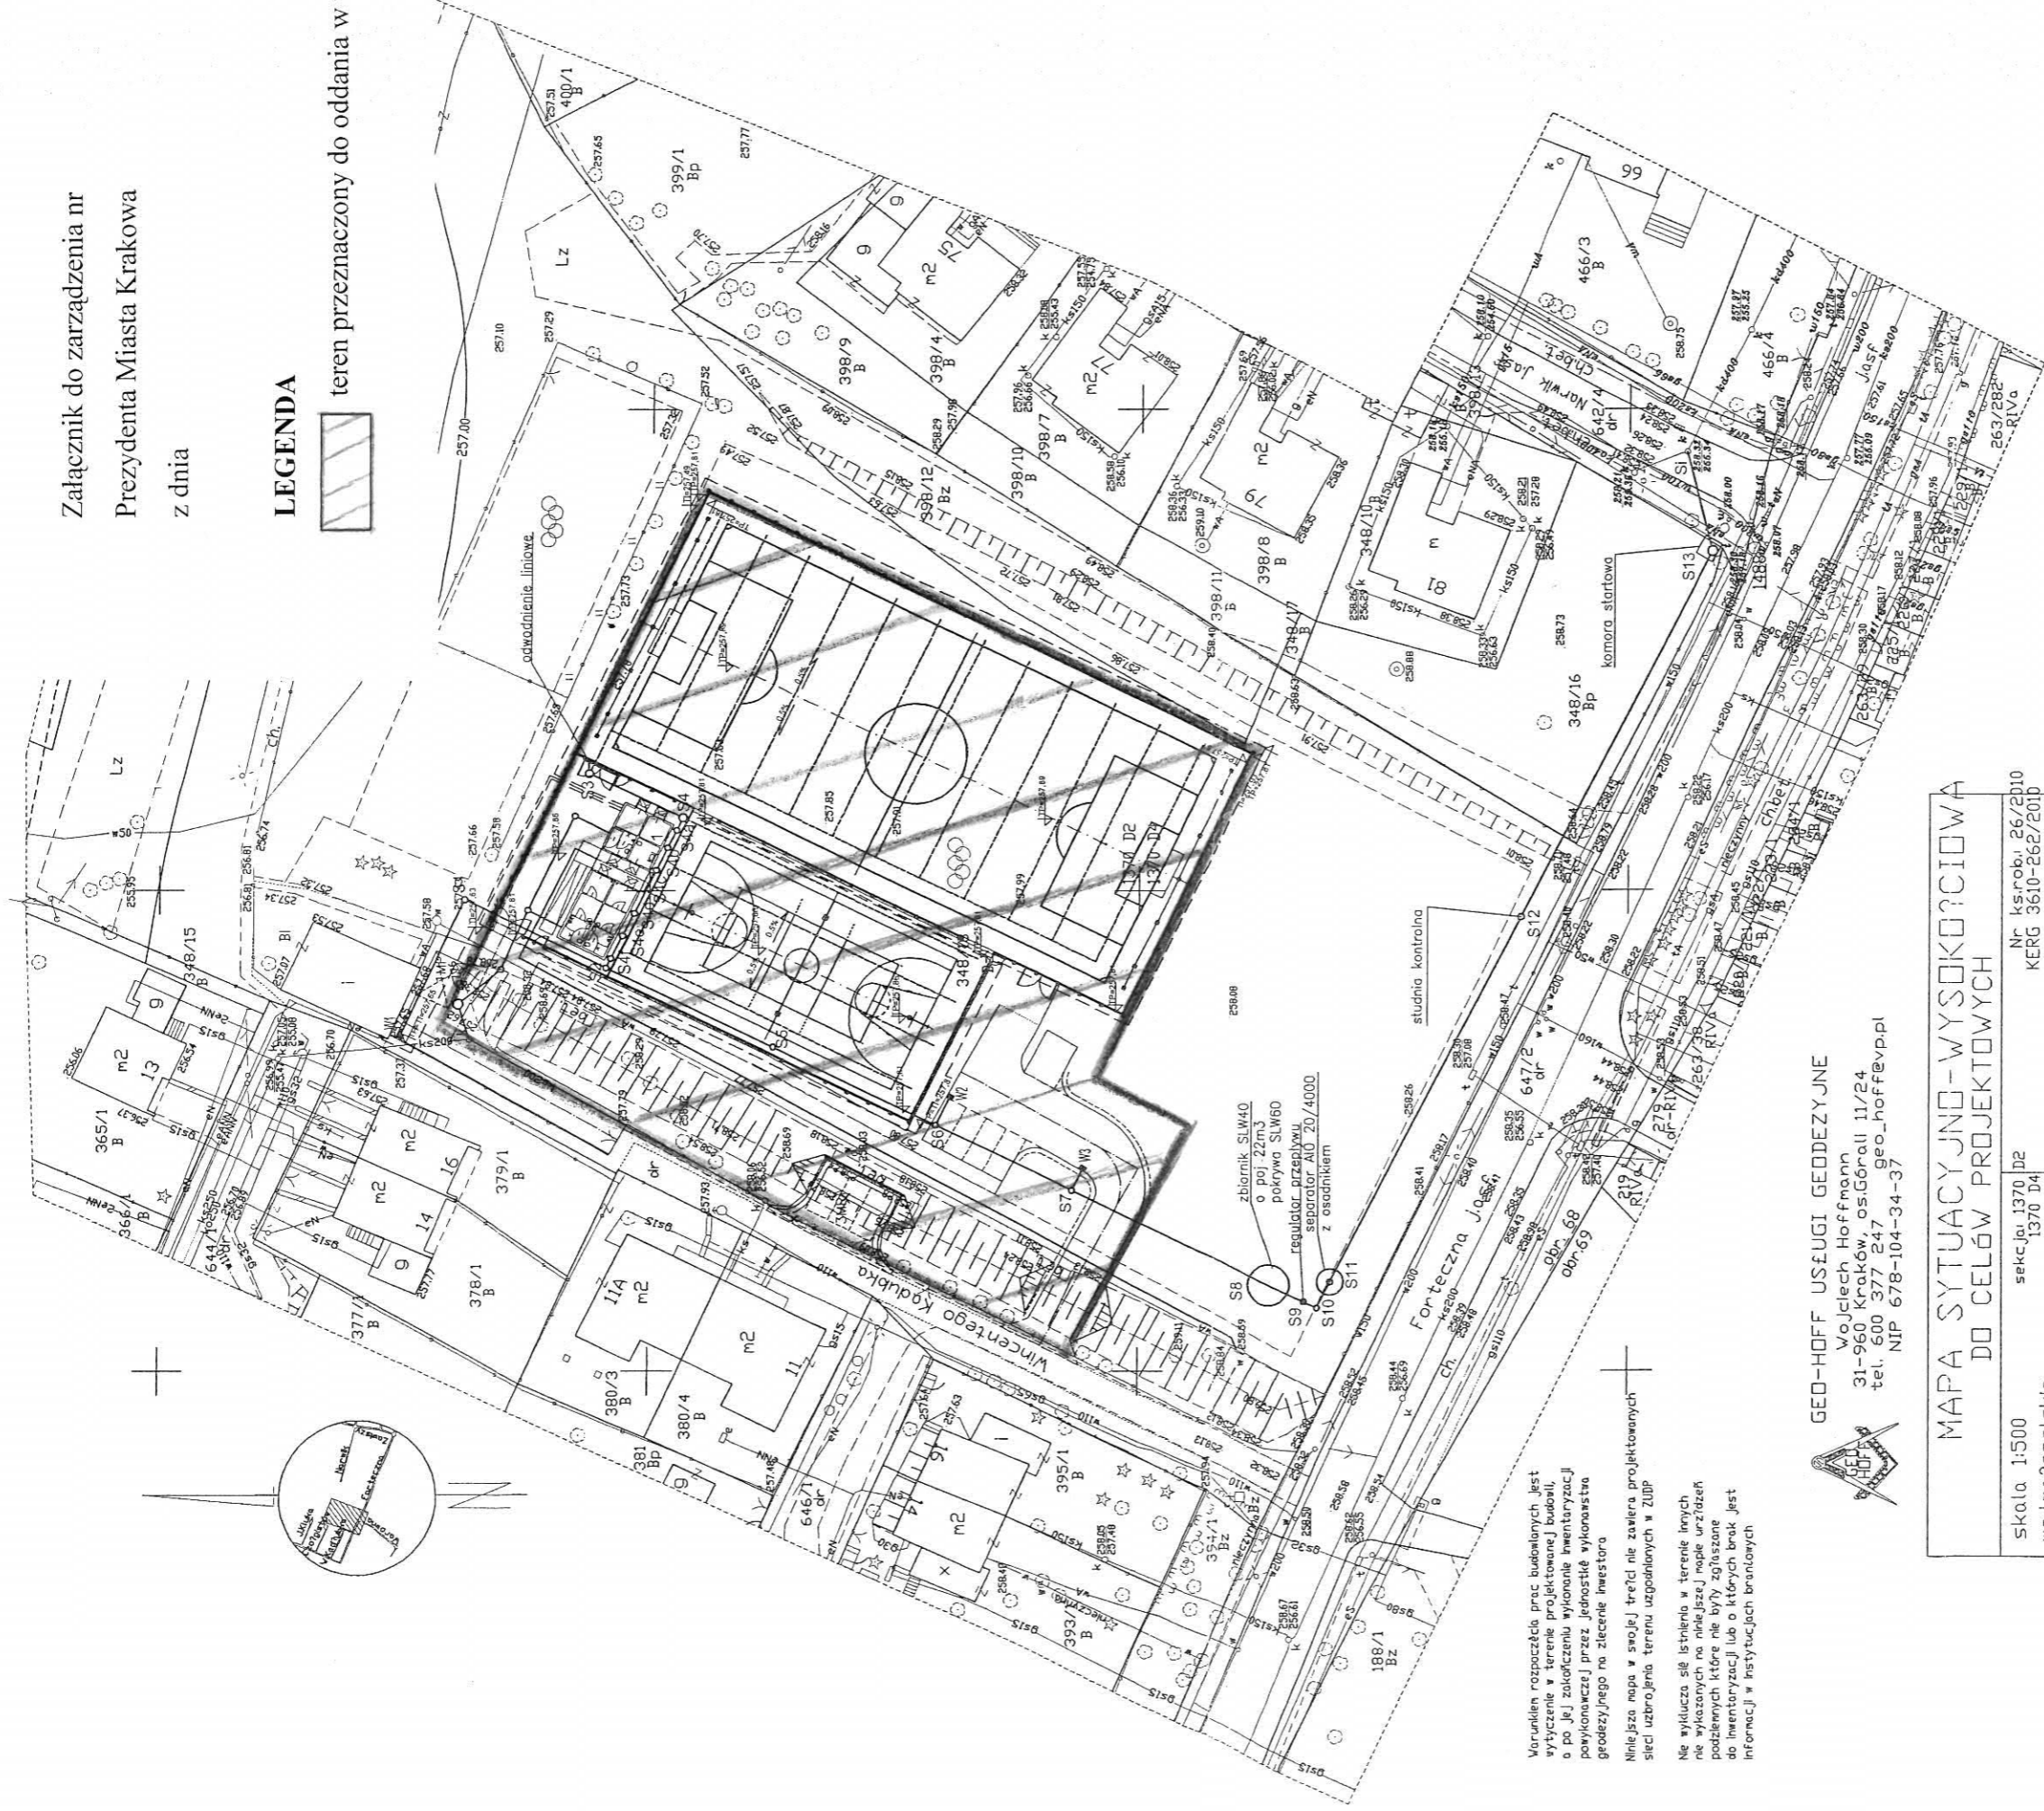

Warunkiem rozpoczęcia prac budowlanych jest
wytyczenie w terenie projektowanej budowli,
a po jej zakończeniu wykonanie inwentaryzacji
powykonawczej przez jednostkę wykonawstwa
geodezyjnego na zlecenie inwestora.

Niniejsza mapa w swojej treści nie zawiera projektowanych
sieci uzbrojenia terenu uzgodnionych w ZUJP.

Ne wyklucza się istnienia w terenie innych
podziemnych i nadziemnych urządzeń
do inwentaryzacji lub o których brak jest
informacji w istniejących branżowych

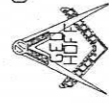

GEO-HOFF USŁUGI GEODEZYJNE
Wojciech Hoffmann
31-960 Kraków, os.Górali 11/24
tel. 600 377 247 geo_hoff@vp.pl
NIP 678-104-34-37

**MAPA SYTUACYJNO-WYSOKOŚCIOWA
DO CELÓW PROJEKTOWYCH**

Skala: 1:500
woj.m.polskie
Miasto Kraków
Jedn.wid. Podgórze
ul.Forteczna , obr.68, dz.348/18, 398/12

Nr ks.roz. 26/2010
KERG 3610-262/2010

Układ odniesienia wysokości 'Amsterdam'
Układ wsp. poziomych 'lokalny miasto.krakow'
Sytuacja zgodna z terenem na kwiecień 2010r.

Wykonał:

DYREKTOR
Krzysztof Kowal

Biuro Infrastruktury Sportowej
w Krakowie
ul. Walego Sławka 10
30-633 Kraków
NIP 6792988495

Firma Projektowo-Usługowa PROJEKT EXTREME
30-011 KRAKÓW UL. WROCŁAWSKA 53C3
TEL: (012)-378 46 36; (0)-502 301 101

INWESTOR: Gminia Miejska Kraków Zarząd Infrastruktury Sportowej, ul. W. Sławka 10, 30-633 Kraków
OBJEKT: PROJEKT BUDOWY ANTY-ZESPÓŁU BOISK SPORTOWYCH (SEKCJI DO REKREACJI) WRAZ Z
Z OGRÓDZENIEM, PİLKOCLAMY I TERENEM DO WYKONANIA PRAC WYKONAWCZYCH (WYKONANIE TERENU
(ODRĘCZNE DOJAZD I PARKING) NA DZ. NR 348/18, 398/12, 398/18, 398/19, 398/20, 