


inż. Tadeusz Jarecki
 Upr. bud. do wykonywania i nadzoru
 w zakresie instalacji i sieci wod-kan.
 nr UAN 154/85. oraz wykonawstwa,
 nadzoru i proj. w zakresie instalacji i sieci.
 C.O. Gaz. Nr RP-Upr 202/91

Poświadczam zgodność niniejszej kopii z treścią materiału państwowego zasobu geodezyjnego i kartograficznego	
Organ prowadzący państwowy zasób geodezyjny i kartograficzny	PREZYDENT MIASTA KRAKOWA
Nazwa materiału zasobu	H. ewidenc.
Identyfikator ewidencyjny materiału zasobu	3482-313/2011
Data wykonania kopii	15.03.2016
z up. PREZYDENTA MIASTA	
Imię, nazwisko i podpis osoby reprezentującej organ	<i>Kodiar</i> Sylwia Szlach

Nie podlega opłacie skarbowej -
 na podstawie art. 2 ust. 1 lit. h ustawy
 z dnia 16 listopada 2006 r. o
 opłacie skarbowej
 (Dz. U. Nr 225, poz. 1635 z późn. zm.)

PREZYDENT MIASTA KRAKOWA

GD-08-2.6642.....5334.....2016

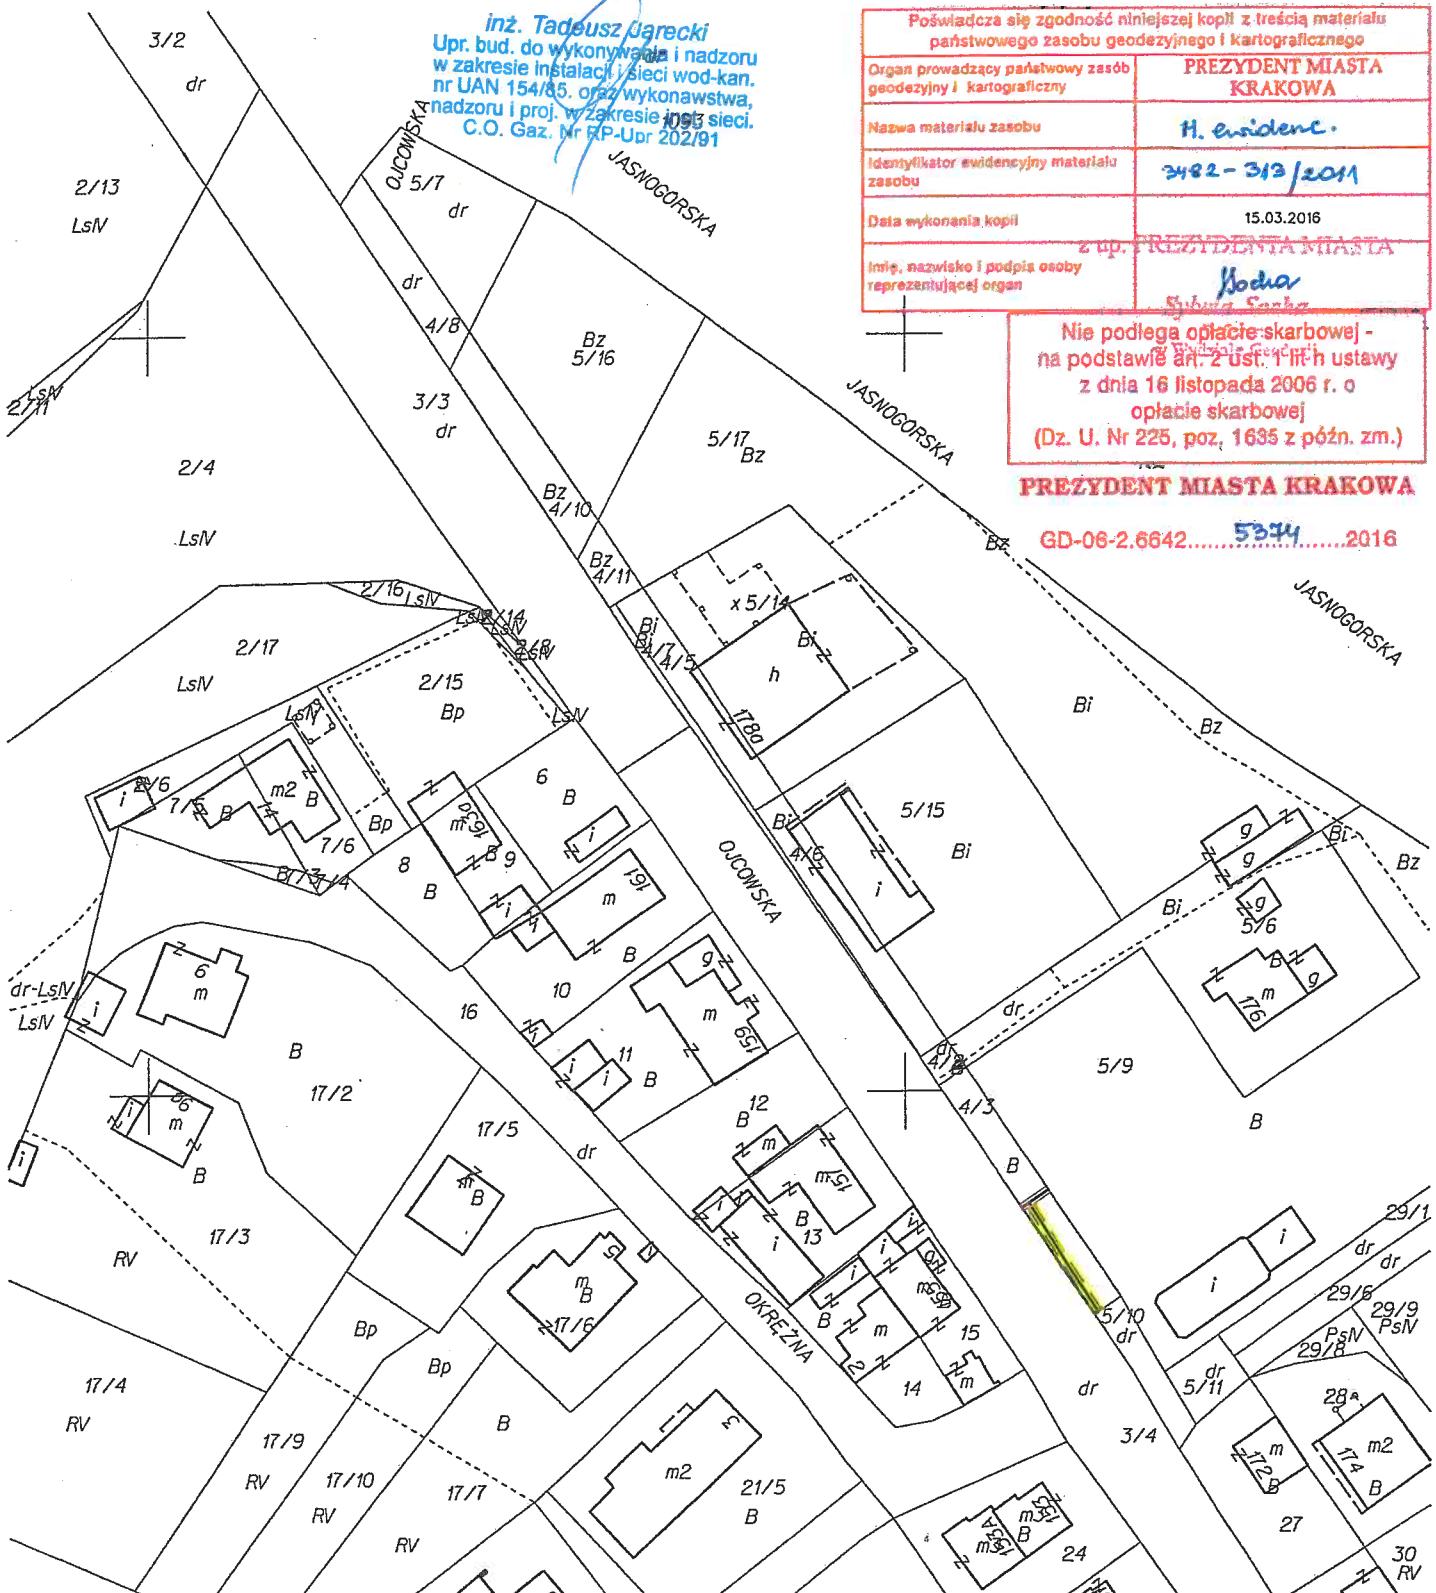

MAPA EWIDENCYJNA

województwo: małopolskie
 powiat: M. Kraków
 jedn. ewid.: Krowodrza
 obręb: 34
 nr działki: 11,12,3/4,13
 sekcja: 7.126.10.15.2
 arkusz mapy w KUL: 770C-820A,770C-820A-820C,870A,870C,820A
 skala: 1:1000
 układ współrzędnych: 2000
 stan na dzień: 15.03.2016
 wykonano przez: SOCHA SYLWIA

Załącznik graficzny do Zarządzenia Nr
 Prezydenta Miasta Krakowa
 z dnia
DYREKTOR WYDZIAŁU

Maria Krakowicz

LEGENDA:

3110 2018

--- - pas służebności przesyłu

==== Istniejący gazociąg L=20 mb - - - - - Projektowany gazociąg 0,5 mb

==== Gazociąg przeznaczony do przebudowy L=18 mb

Niniejsza mapa ewidencyjna jest wydrukiem z bazy danych powiatowego zasobu geodezyjnego i kartograficznego, która powstała na podstawie pomiaru bezpośredniego oraz digitalizacji analogowej mapy ewidencyjnej.