


pas służebności przesyłu

21.10.2019
Z-ca DYREKTORA WYDZIAŁU
Zoja Kurysko

Legenda:

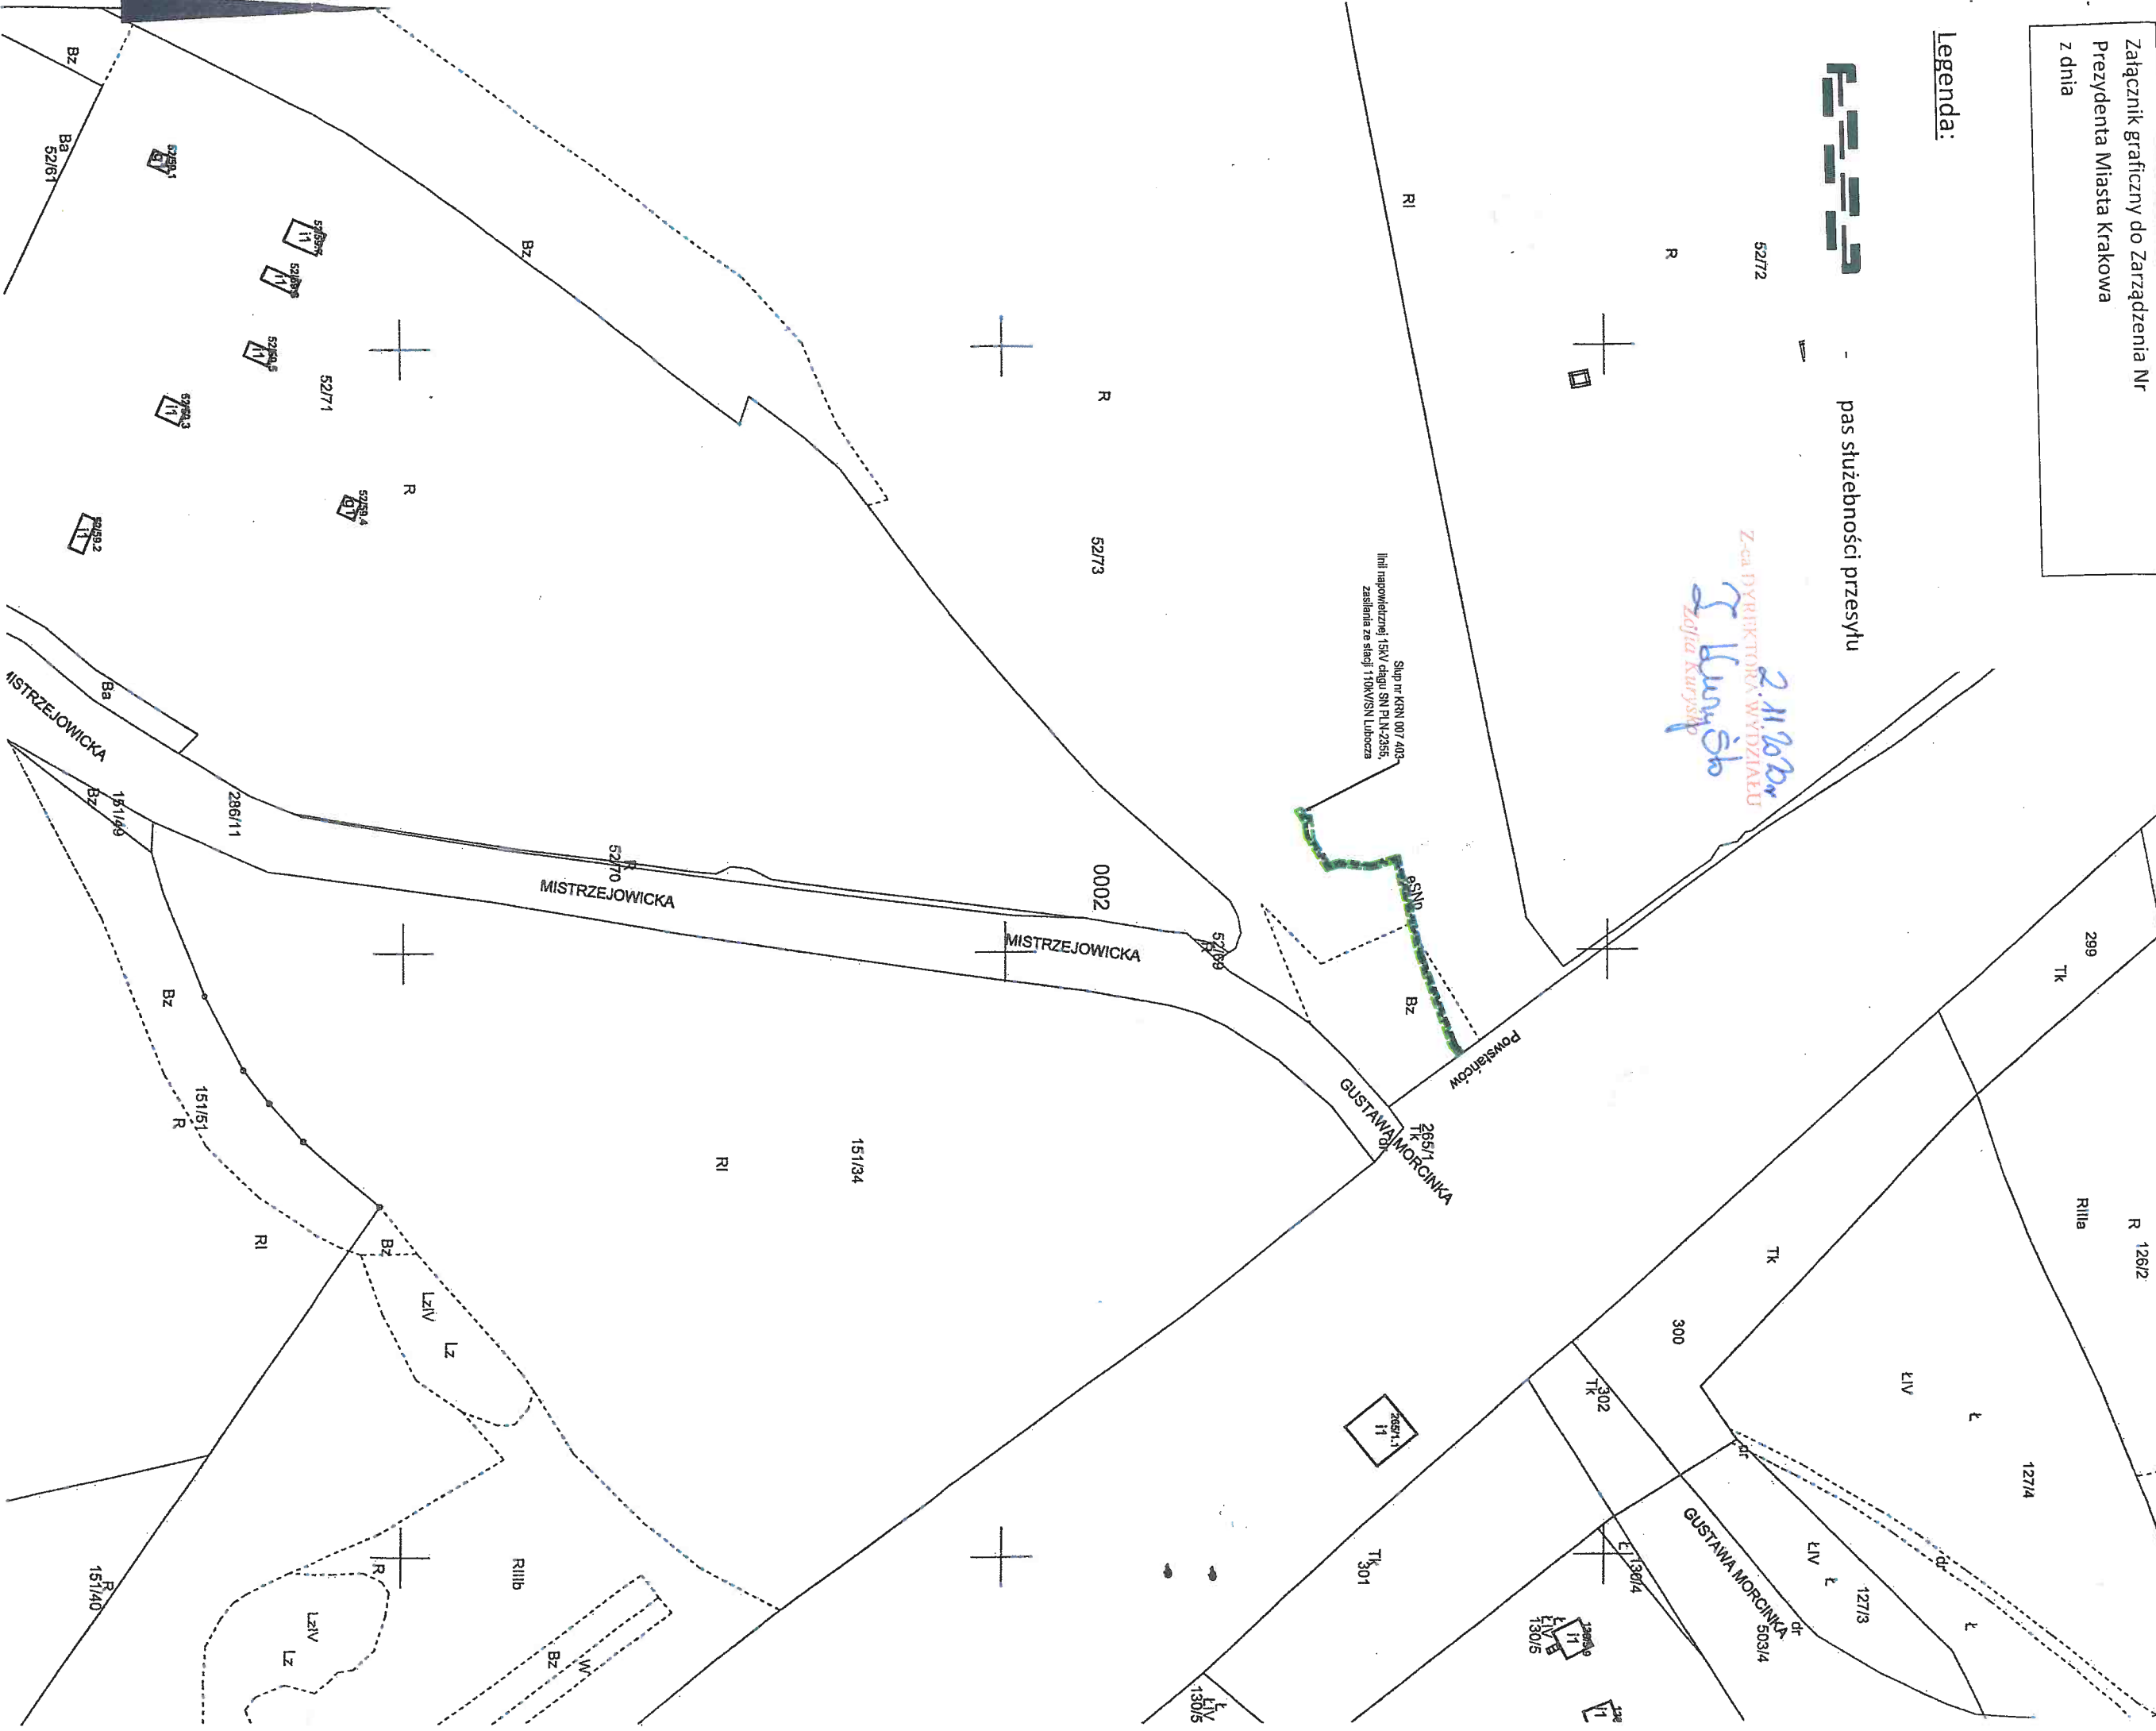

MAPA EWIDENCYJNA
województwo: małopolskie
powiat: M. Kraków
jedn. ewid.: Nowa Huta
obręb: 0002
nr działki: 52/73
sekcja: 7.126.12.12.3, 7.126.12.12.4
arkusz mapy w KUL:
skala: 1:1000
układ współrzędnych: 2000
stan na dzień: 26-02-2019
wykonano przez: Aneta Gancarz

PREZYDENT MIASTA KRAKOWA
GD-10.6642..... 3522
2019

Posiadaczka się zgodziła niniejszej kopii z treścią materiału parafianego zasobu geodezyjnego i kartograficznego	PREZYDENT MIASTA KRAKOWA
Organ prowadzący państwowy zasob geodezyjny i kartograficzny	mapa ewidencyjna
Nazwa metryczki zasobu	3483 - 61204
Identyfikator ewidencyjny metryczki zasobu	2 np. PRI:26-02-2019 R. MIASTA
Data wykonania kopii	26-02-2019
Imię, nazwisko i podpis osoby reprezentującej organ	Aneta Gancarz

LEGENDA		
Dzn. proj.	Blok	ilość
SNp	Proj. trasa kabla przyłącza SN (instalacja energetyczna SN)	57 m
	Linia obszaru do ustalenia służebności przesyłu	58,36 m ²

mgr inż. Krzysztof Filipak
Upr. Budowlane do projektowania i kierowania robotami budowlanymi bez ograniczeń w spec. inspekcji w zakresie instalacji elektrycznej i elektroenergetycznej w LV i w LVII (kolejki) tożsamość i tematykiowe
Nr ewid. MAP/0131/PW/OE/06