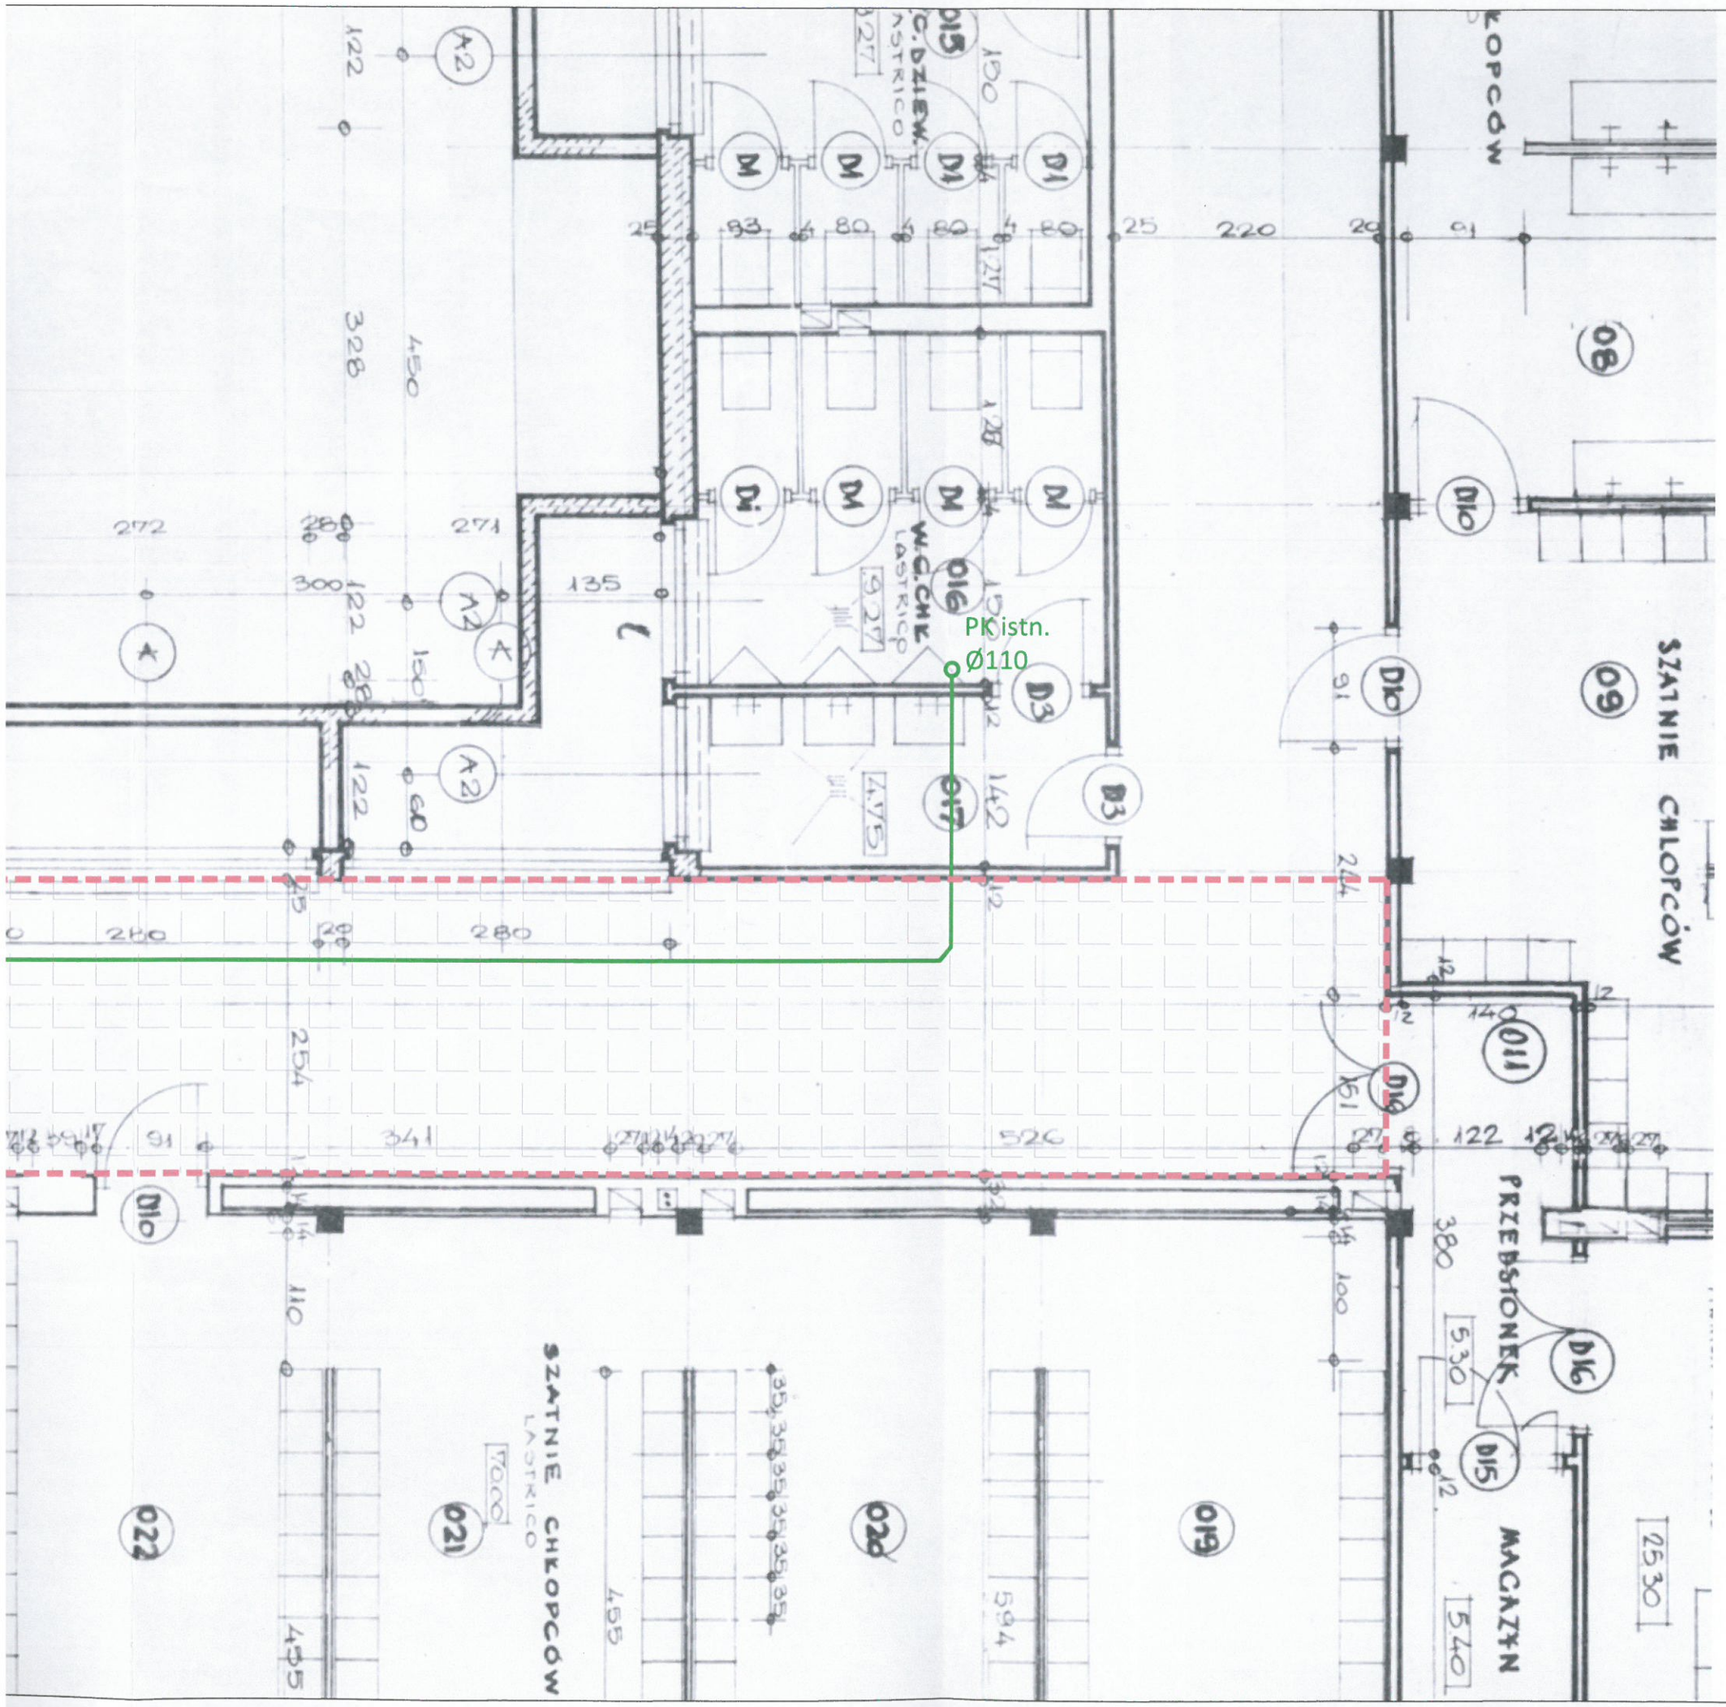


UWAGI :
Przed przystąpieniem do prac wymiary sprawdzić na budowie.
Rysunek nie stanowi odrębnej całości, należy go czytać z opisem techniczym.

PROJEKTOWALI:	mgr inż. arch. Krzysztof Junak upr. UAN 418/87	
	mgr inż. Maja Kario - Domagała MAP/0137/PWBKb/16	
	mgr inż. Magdalena Gnap PDK/0230/POOS/14	
	mgr inż. arch. Maciej Kowalik MPOIA/066/2016	
BRANŻA	IMIĘ I NAZWISKO	PODPIS

INWESTOR	Zespół Szkół Łączności ul. Monte Cassino 31, 30-337 Kraków			
OBIEKT	REMONT POSADZKI PIWNICY			
TYTUŁ	RZUT PIWNICY		FAZA	PROJEKT
ZLECENIE	1860/V/17	DATA V.2017 SKALA 1:50	NR RYS.	1

JUNAK® BIURO ARCHITEKTONICZNO-BUDOWLANE

PRACOWNIA PROJEKTOWA
Kraków, ul.Zakopiańska 9, tel. (0-48-12) 269-27-71