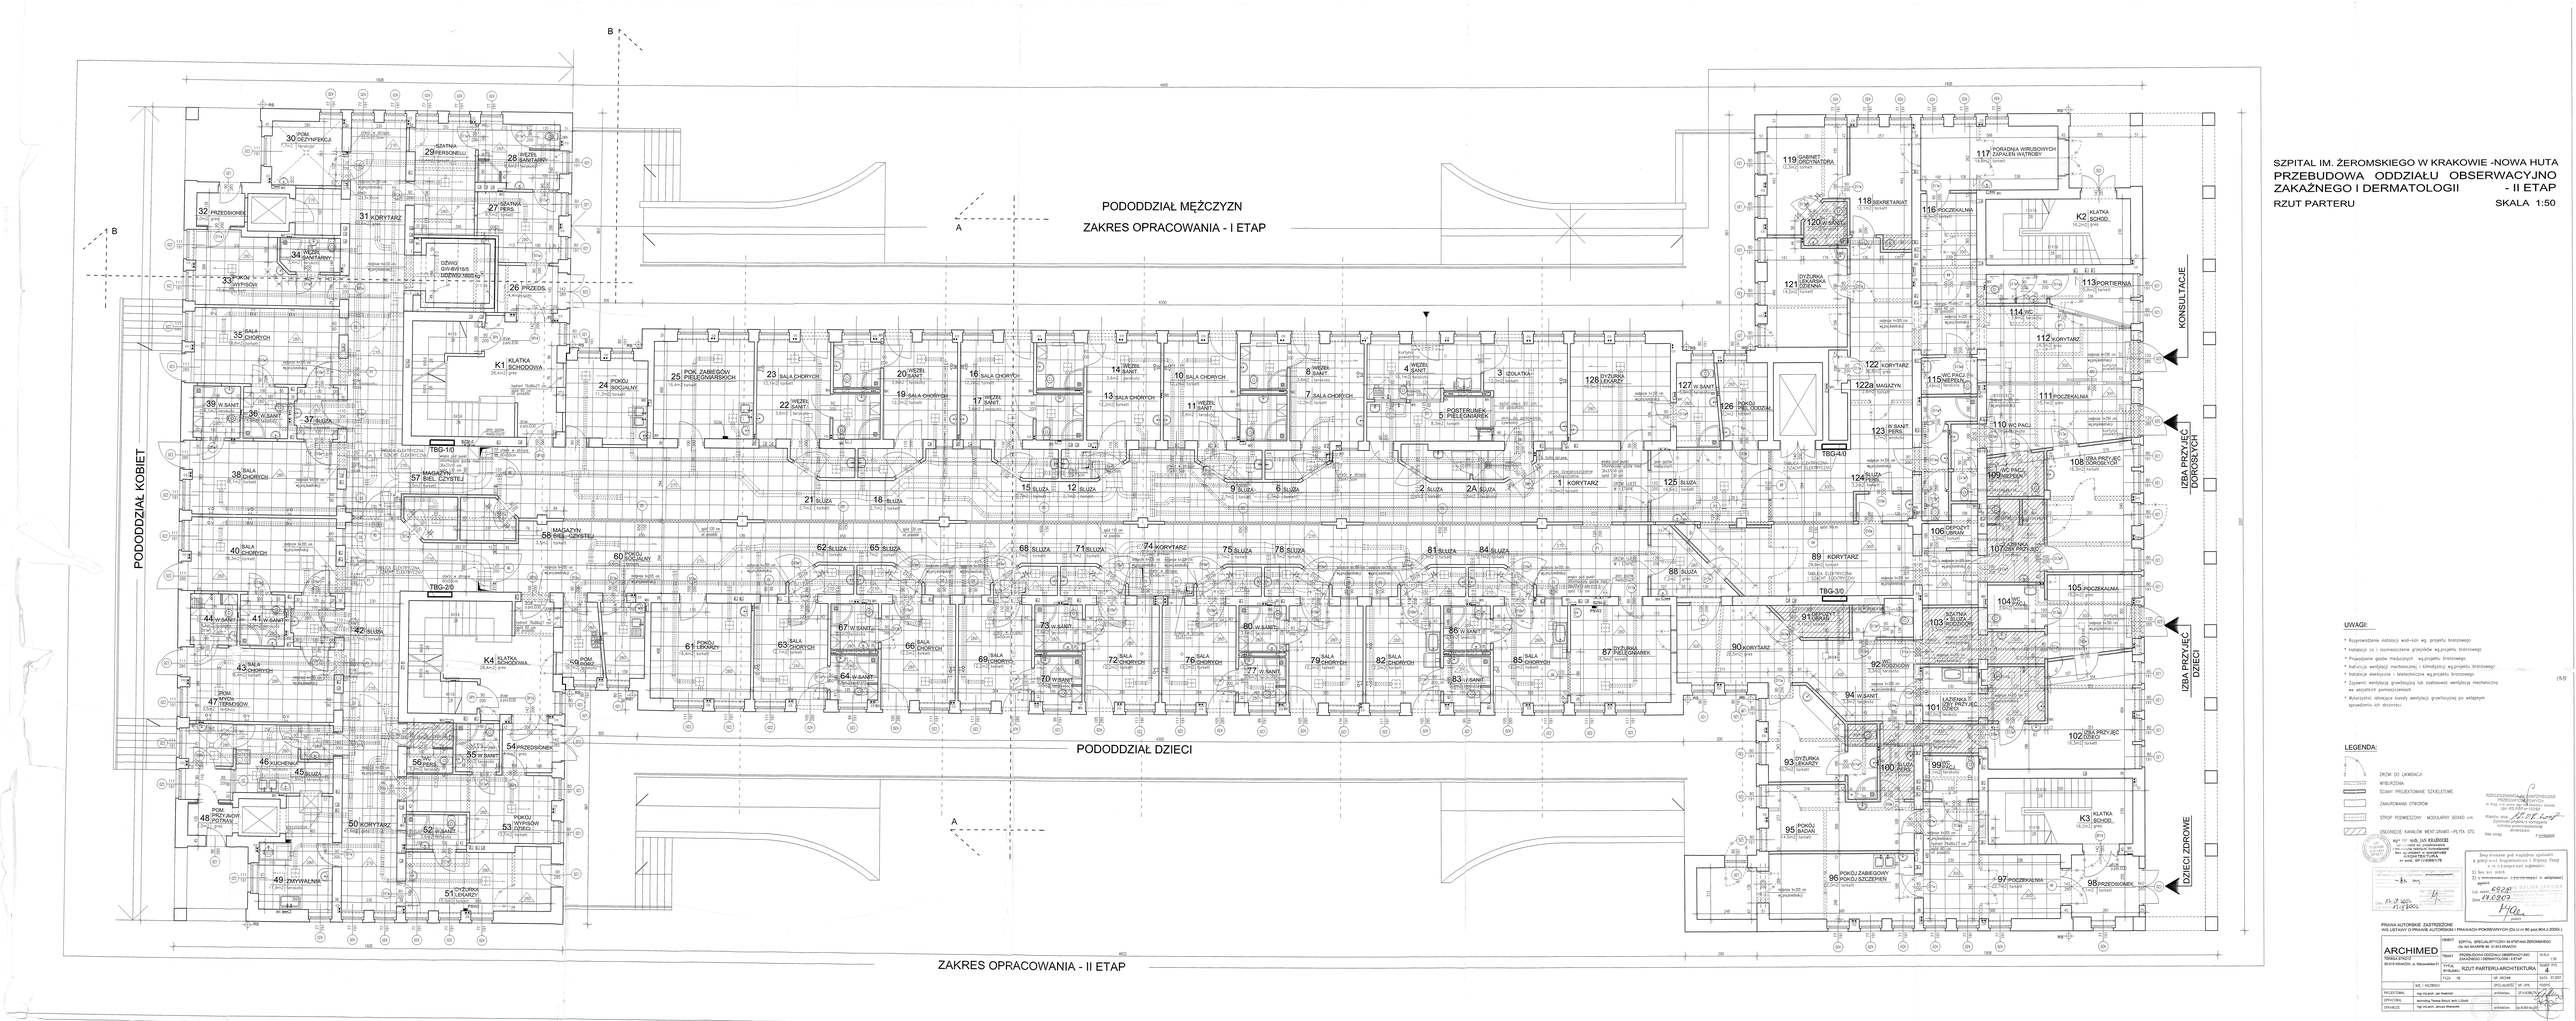

SZPITAL IM. ŻEROMSKIEGO W KRAKOWIE -NOWA HUTA

PRZEBUDOWA ODDZIAŁU OBSERWACYJNO ZAKAŹNEGO I DERMATOLOGII - II ETAP

RZUT PARTERU SKALA 1:50

UWAGI:

- Rozprowadzenie instalacji wod-kan. wg. projektu branżowego
- Instalacja co i wymuszenie grawitacyjne wg.projektu branżowego
- Projektanie gazów medycznych wg.projektu branżowego
- Instalacja wentylacji mechanicznej i klimatyzacji wg.projektu branżowego
- Instalacja elektryczne i teletechniczne wg.projektu branżowego
- Zapewnić wentylację grawitacyjną lub zastosować wentylację mechaniczną we wszystkich pomieszczeniach
- Konieczność sprawdzenia kanały wentylacji grawitacyjnej po wstępnym sprawdzeniu ich drożności

LEGENDA:

- SKOK DO LIKWIDACJI
- WYBUDOWA
- ŚCIANY PROJEKTOWANE SZKIELETOWE
- ZAMUROWANIA OTWORÓW
- STROP POWIESZONY MODUŁOWY 60X60 cm
- OBUDOWA KANAŁÓW WENT.GRAWIT.-PŁYTA STG

dach TBG-1/0 TBG-2/0 TBG-3/0 TBG-4/0 - dachy płaskie z papy termozgrzewalnej

ARCHIMED

TARNÓW-DĘBNO
33-314 ARMATURA, ul. Wiejska 6a

PROJEKTOWAŁ: mgr inż.arch. Jan Kwapisz
SPRZĘTOWIEC: technolog Teresa Strzyż tech. b.Duch
OPRACOWAŁ: mgr inż.arch. Janusz Wiszowski

OBIEKT: SZPITAL SPECJALISTYCZNY IM.STEFANA ŻEROMSKIEGO Os. Na SKARPIE 66, 31-913 KRAKÓW

TEMAT: PRZEBUDOWA ODDZIAŁU OBSERWACYJNO ZAKAŹNEGO I DERMATOLOGII - ETAP II

RYSUNEK: RZUT PARTERU-ARCHITEKTURA

SKALA: 1:50

NUMER STR.: 4

DATA: 07.2007

BRANŻA	SPECJALNOŚĆ	NR UPR.	PODPIS
PROJEKTOWAŁ	architekt	UA-0136/92	
SPRZĘTOWIEC	technolog		
OPRACOWAŁ	architekt	Tel.4256 do 2007	

PROJEKT AUTORSKI ZASTRZEŻONE
WG USTAWY O PRAWIE AUTORSKIM I PRAWACH POKREWNYCH (DZ.U.U nr 80 poz.904 z 2000r.)

ROZDZIELNIA GŁÓWNA ELEKTRYCZNA PRZEDMIOTOWA PRZEDSIONKA
w obiekcie przy ul. Os. Na SKARPIE 66 (Szpital Żeromskiego)
Kraków dnia 17.07.2007
Projektant uprawniony do projektowania bez ograniczeń

Zmiany wniesione pod względem ogólnobudowlanym, konstrukcyjnym i instalacyjnym (Poz. 1 do 14 włącznie) nie wymagają:
1) ani zmian ustaleń
2) ani zmian decyzji o warunkach zabudowy i zagospodarowania terenu
3) ani zmian pozwolenia na budowę

Kraków dnia 19.07.2007
Projektant uprawniony do projektowania bez ograniczeń

Lp. wpis. 6926
Dnia 19.07.07

PROJEKTOWANIE I NADZÓR BUDOWLANY
ARCHITEKTURA
mgr inż. Jan Kwapisz
Kraków, ul. Wiejska 6a
tel. 0602 [illegible]
upr. bud. UA-0136/92

mgr inż. arch. Jan Kwapisz
UPRAWNIENIA BUDOWLANE
Nr ewid. UA-0136/92