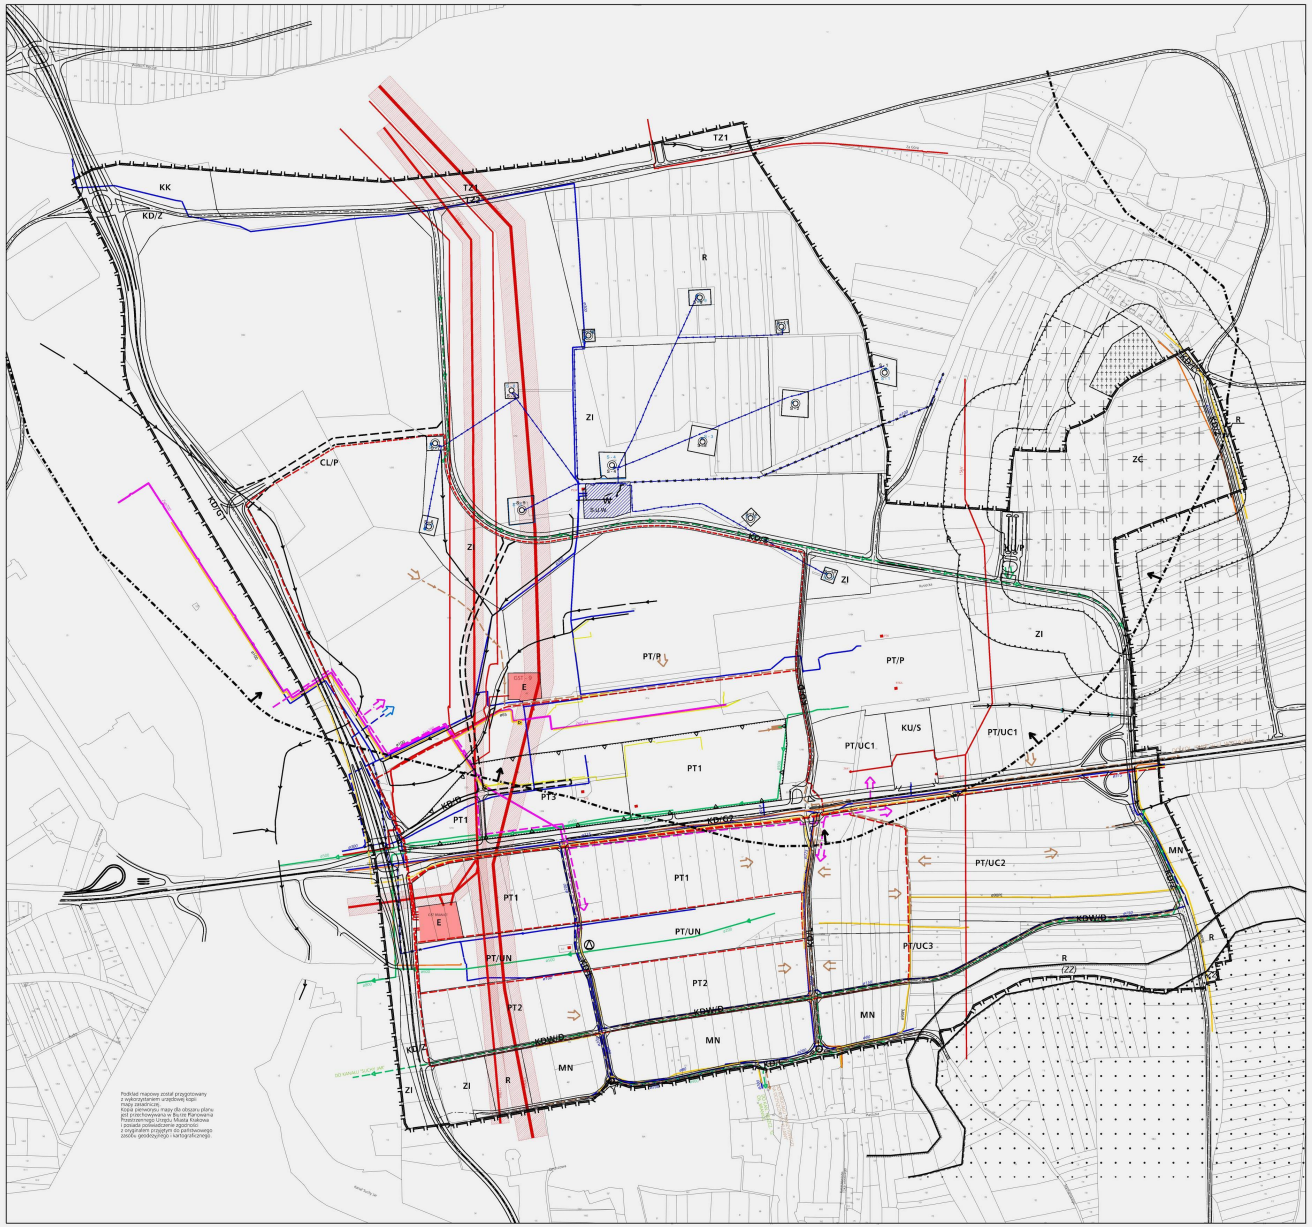

MIEJSCOWY PLAN ZAGOSPODAROWANIA PRZESTRZENNEGO "BRANICE"

RYSUNEK ROZWIĄZAŃ INFRASTRUKTURY TECHNICZNEJ

ZAŁĄCZNIK NR 2
DO UCHWAŁY NR CXVII/1235/06
RADY MIASTA KRAKOWA
Z DNIA 27 września 2006 r.

Załącznik nr 2

ELEMENTY USTALEŃ PLANU

- Granica obszaru objętego planem
- linie rozgraniczające

PRZEZNACZENIE TERENÓW

- PT1 PT2 — Tereny Parku Technologicznego
- PT/P — Tereny Parku Technologicznego i Produkcji
- CL/P — Tereny Usług logistycznych i Produkcji
- PT/UC1 PT/UC2 PT/UC3 — Tereny Parku Technologicznego i Usług Komercyjnych
- PT/UN — Tereny Parku Technologicznego i Usług Nauki
- MN — Tereny Zabudowy Mieszkaniowej Jednorodzinnej
- ZI — Tereny Zieleni Izolacyjnej
- R — Tereny Rolnicze
- ZC — Teren Cmentarza
- KU/P — Teren Urządzeń Komunikacji
- KU/S — Teren Usług Komunikacji
- KK — Teren Kolejowy
- E — Tereny Infrastruktury Technicznej-urządzeń elektroenergetycznych
- W — Teren Infrastruktury Technicznej-urządzeń zaopatrzenia w wodę

TERENY KOMUNIKACJI

TERENY DRÓG PUBLICZNYCH

- KD/G1 KD/G2 — Klasy głównej
- KD/Z — Klasy zbiorczej
- KD/L — klasy lokalnej
- KD/D — klasy dojazdowej

TERENY DRÓG WEWNĘTRZNYCH

- KDW/D — Klasy dojazdowej

ELEMENTY WYNIKAJĄCE Z DOKUMENTÓW I DECYZJI WIĄŻĄCYCH WG PRZEPISÓW ODRĘBNYCH

- strefy techniczne istniejących linii przesyłowych wysokiego napięcia (110 kV,220 kV)
- granica terenu ochrony pośredniej ujęć wód podziemnych
- orientacyjna granica obszaru potencjalnie zagrożonego niebezpieczeństwem powodzi - wodą stuletnią Q 1 %
- orientacyjna granica obszaru potencjalnie zagrożonego niebezpieczeństwem powodzi - wodą tysiącletnią Q 0,1 %
- TZ1 TZ2 — tereny zamknięte

ELEMENTY INFORMACYJNE - NIE STANOWIĄCE USTALEŃ PLANU

- elementy zakładanych rozwiązań komunikacyjnych (osie projektowanych dróg, krawędzie jezdni,węzły i rozrządowania)
- wskazane połączenia komunikacji wewnętrznej o orientacyjnym przebiegu (między drogami publicznymi)
- teren istniejącego cmentarza parafialnego w Ruszcy
- teren rezerwowany na rozbudowę cmentarza - wg. Studium
- kanały i rowy
- strefa ochrony sanitarnej cmentarza - 50 m
- strefa ochrony sanitarnej cmentarza - 150 m

WODOCIĄGI

- SIEĆ WODOCIĄGOWA ISTNIEJĄCA
- SIEĆ WODOCIĄGOWA WODY SUROWEJ
- SIEĆ WODOCIĄGOWA PROJEKTOWANA
- SIEĆ WODOCIĄGOWA DO LIKWIDACJI
- KIERUNEK ZASILANIA
- STUDNIE WIRAZ Z TERENEM OCHRONY BEZPOŚREDNIEJ
- STACJA UZDATNIANIA WODY ISTNIEJĄCA

KANALIZACJA

- KANALIZACJA SANITARNA ISTNIEJĄCA
- KANALIZACJA SANITARNA PROJEKTOWANA
- KANALIZACJA OPADOWA ISTNIEJĄCA
- KANALIZACJA OPADOWA PROJEKTOWANA
- OCZYSZCZALNIA ŚCIEKÓW ISTNIEJĄCA
- KIERUNEK SPŁYWU ŚCIEKÓW SANITARNYCH

CIEPŁOWNICTWO

- SIEĆ CIEPŁNA ISTNIEJĄCA
- SIEĆ CIEPŁNA PLANOWANA
- KIERUNEK ZASILANIA W CIEPŁO

ELEKTROENERGETYKA

- GŁÓWNY PUNKT ZASILANIA
- LINIA ELEKTROENERGETYCZNA NAPOWIETRZNA 220 kV WRAZ ZE STREFĄ ISTNIEJĄCA
- LINIA ELEKTROENERGETYCZNA NAPOWIETRZNA 110 kV WRAZ ZE STREFĄ ISTNIEJĄCA
- LINIA ELEKTROENERGETYCZNA ŚREDNIEGO NAPIĘCIA ISTNIEJĄCA
- STACJA TRANSFORMATOROWA WYMAGAJĄCA SIEĆ HUTY STALI ISTNIEJĄCA
- STACJA TRANSFORMATOROWA SN/nn ISTNIEJĄCA
- LINIA ELEKTROENERGETYCZNA PLANOWANA

GAZOWNICTWO

- SIEĆ GAZOWA PODWYŻSZONEGO ŚREDNIEGO CIŚNIENIA ISTNIEJĄCA
- SIEĆ GAZOWA NISKIEGO CIŚNIENIA ISTNIEJĄCA
- STACJA REDUKCYJNA GAZU ZIEMNEGO ISTNIEJĄCA
- SIEĆ GAZOWA PLANOWANA

Załącznik nr 2

TELEKOMUNIKACJA

- LINIA TELETECHNICZNA ISTNIEJĄCA

RYSUNEK ROZWIĄZAŃ INFRASTRUKTURY TECHNICZNEJ - NA PODSTAWIE PROJEKTU ROZWIĄZAŃ INFRASTRUKTURY TECHNICZNEJ WYKONANEGO PRZEZ FIRMĘ: PROJEKTOWANIE SYSTEMÓW UZBROJENIOWYCH ZG ERE WIESZCZE 442

skala 1:2000

URZĄD MIASTA KRAKOWA
BIURO PLANOWANIA PRZESTRZENNEGO
Sierpień 2006

Podkład mapowy został przygotowany z wykorzystaniem urządzeń kopiomaszynowych.
Podkład mapowy, który dla obszaru planu jest zgodny z mapą zasadniczą Prezydenta Miasta Krakowa i posiada pełnokodowane zgodnie z zapisami rozporządzenia zasoby geodezyjnego i kartograficznego.